


Detail

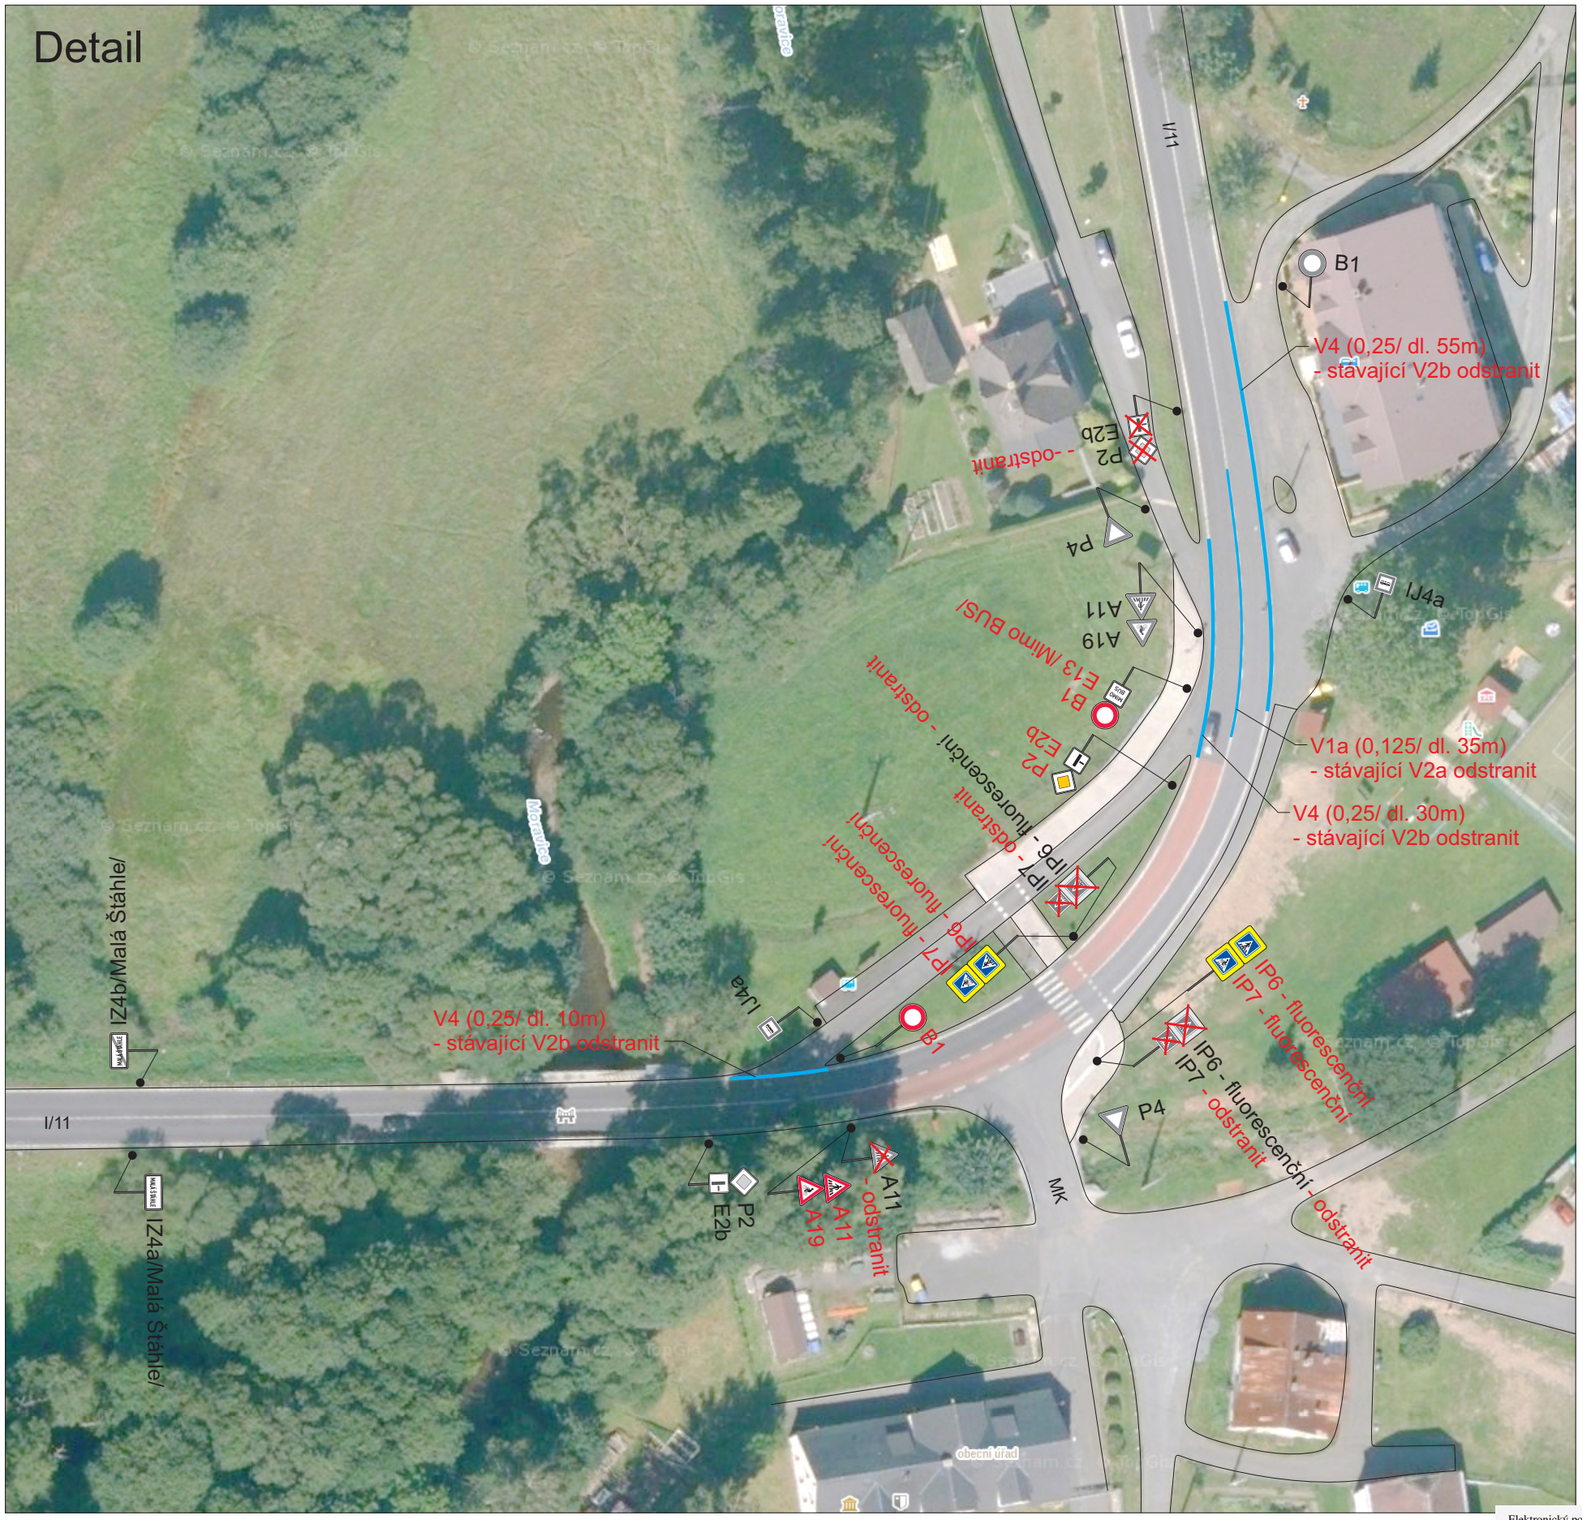

Situace

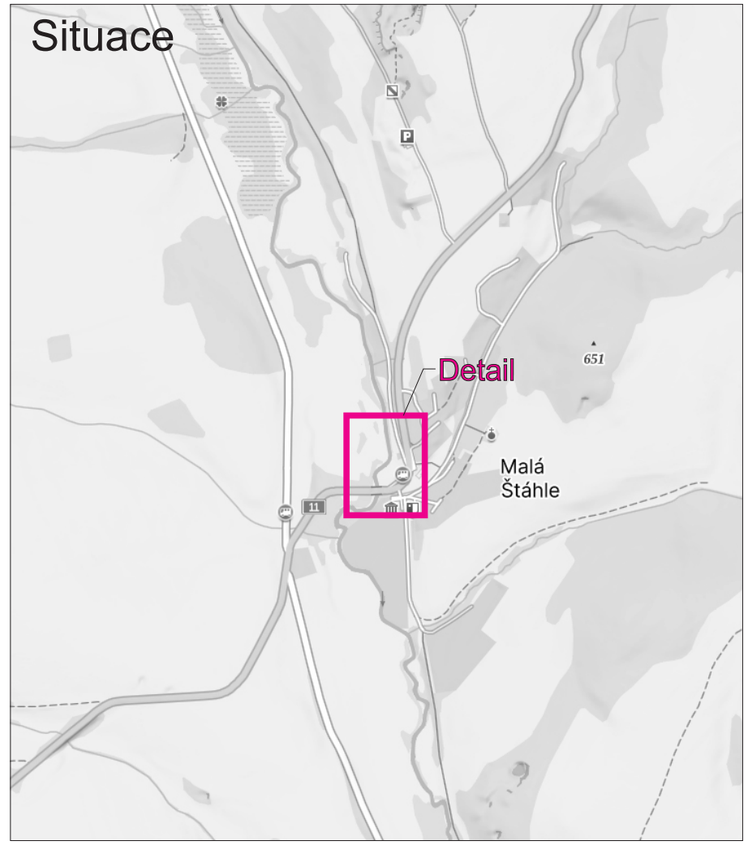

Nové DZ:

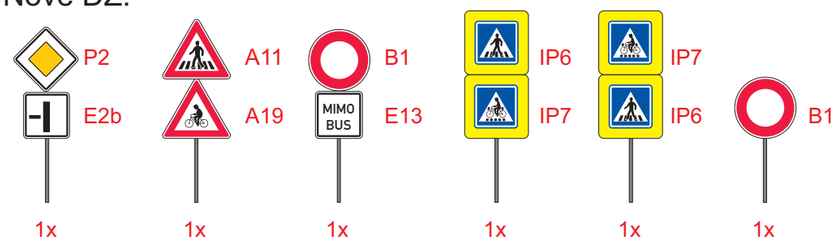

Legenda:

P4 Stávající svislé dopravní značení

B1 Nové svislé dopravní značení

Nové vodorovné dopravní značení

S

Elektronický podpis: 16.11.2026
Certifikát autora podpisu:
Jméno: Jiří Škrabák
Vydal: PostSignum Qualified CA 4
Platnost do: 14.4.2029 09:16 +02:00

Vypracoval: Bc. Martin Bodlák	Datum: 19.10.2026	SEKNE, spol. s r.o. Hamerská 12, 772 00 Olomouc DIČ: CZ62363701 tel./fax: 585 311 867
Název akce: I/11 Malá Štáhle, most ev. č. 11-116		
Název objektu: Trvalé dopravní značení	Formát: 2xA4	Č. výkresu: 1 / Č. soupravy:
Příloha: Situace - úprava dopravního značení		