

MÍSTO ÚPRAVY

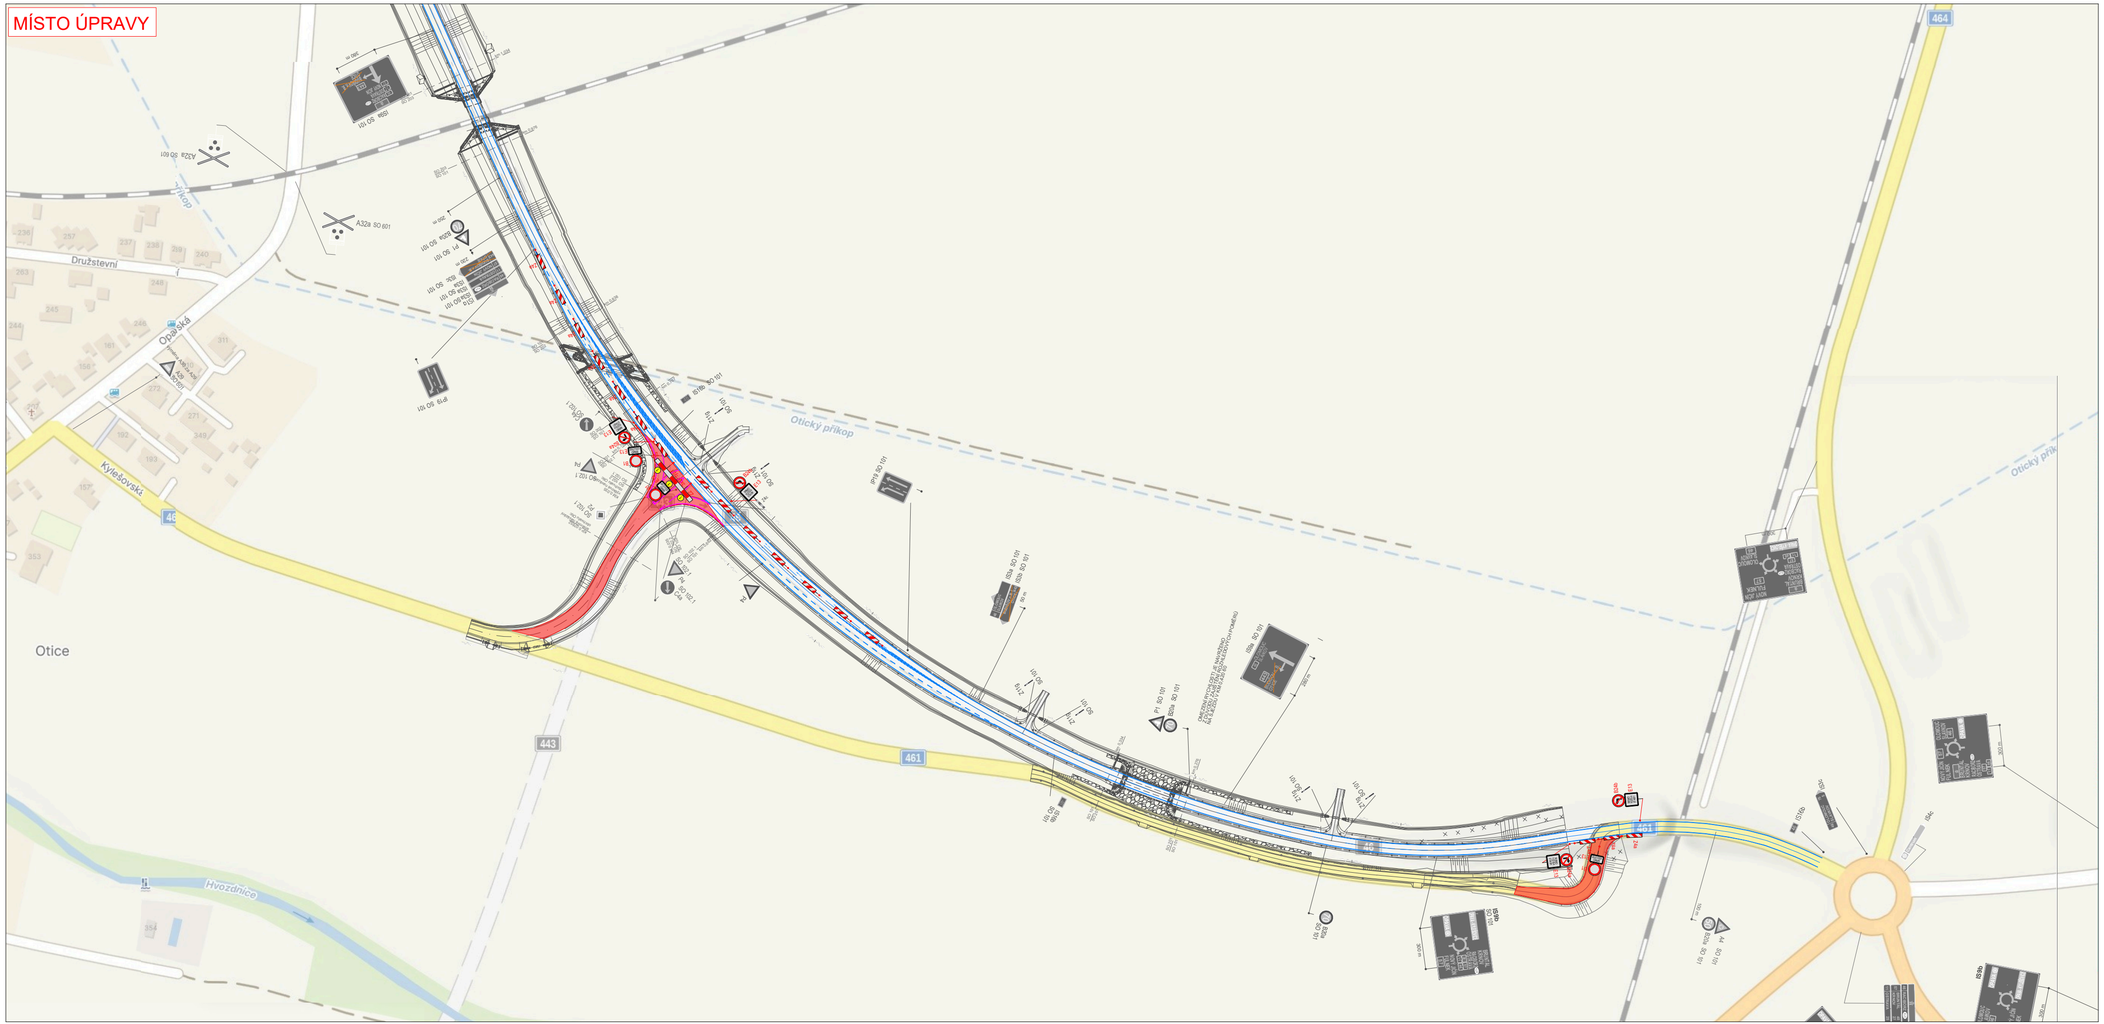

PŘEHLEDNÁ SITUACE

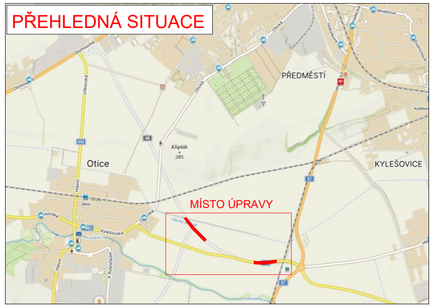

LEGENDA:

- uzavřené komunikace
- stavba I/46 Opava jižní obchvat Hradecká - Olomoucká
- nově navržené VDZ
- navržené přechodné svislé dopravní značení
- nově navržené stávající svislé dopravní značení
- zrušené stávající svislé dopravní značení

Elektronický podpis: 16.1.2026
Certifikát autora podpisu:
Jméno: Jiří Škrabák
Vydal: PostSignum Qualified CA 4
Platnost do: 14.4.2029 09:16 +02:00

VYPRACOVALA	DATUM	Č. VÝKRESU
ING. ANDREA PROKEŠOVÁ	ŘÍJEN 2026	12

NÁZEV AKCE
I/46 Opava, jižní obchvat Hradecká - Olomoucká

NÁZEV VÝKRESU
PROVIZORNÍ DOPRAVNÍ ZNAČENÍ - Po zprovoznění stavby

ZNAČKY MORAVA
member of CIDER HOLDING
Brantice 430, 793 93 Brantice
e-mail: info@znackymorava.cz