


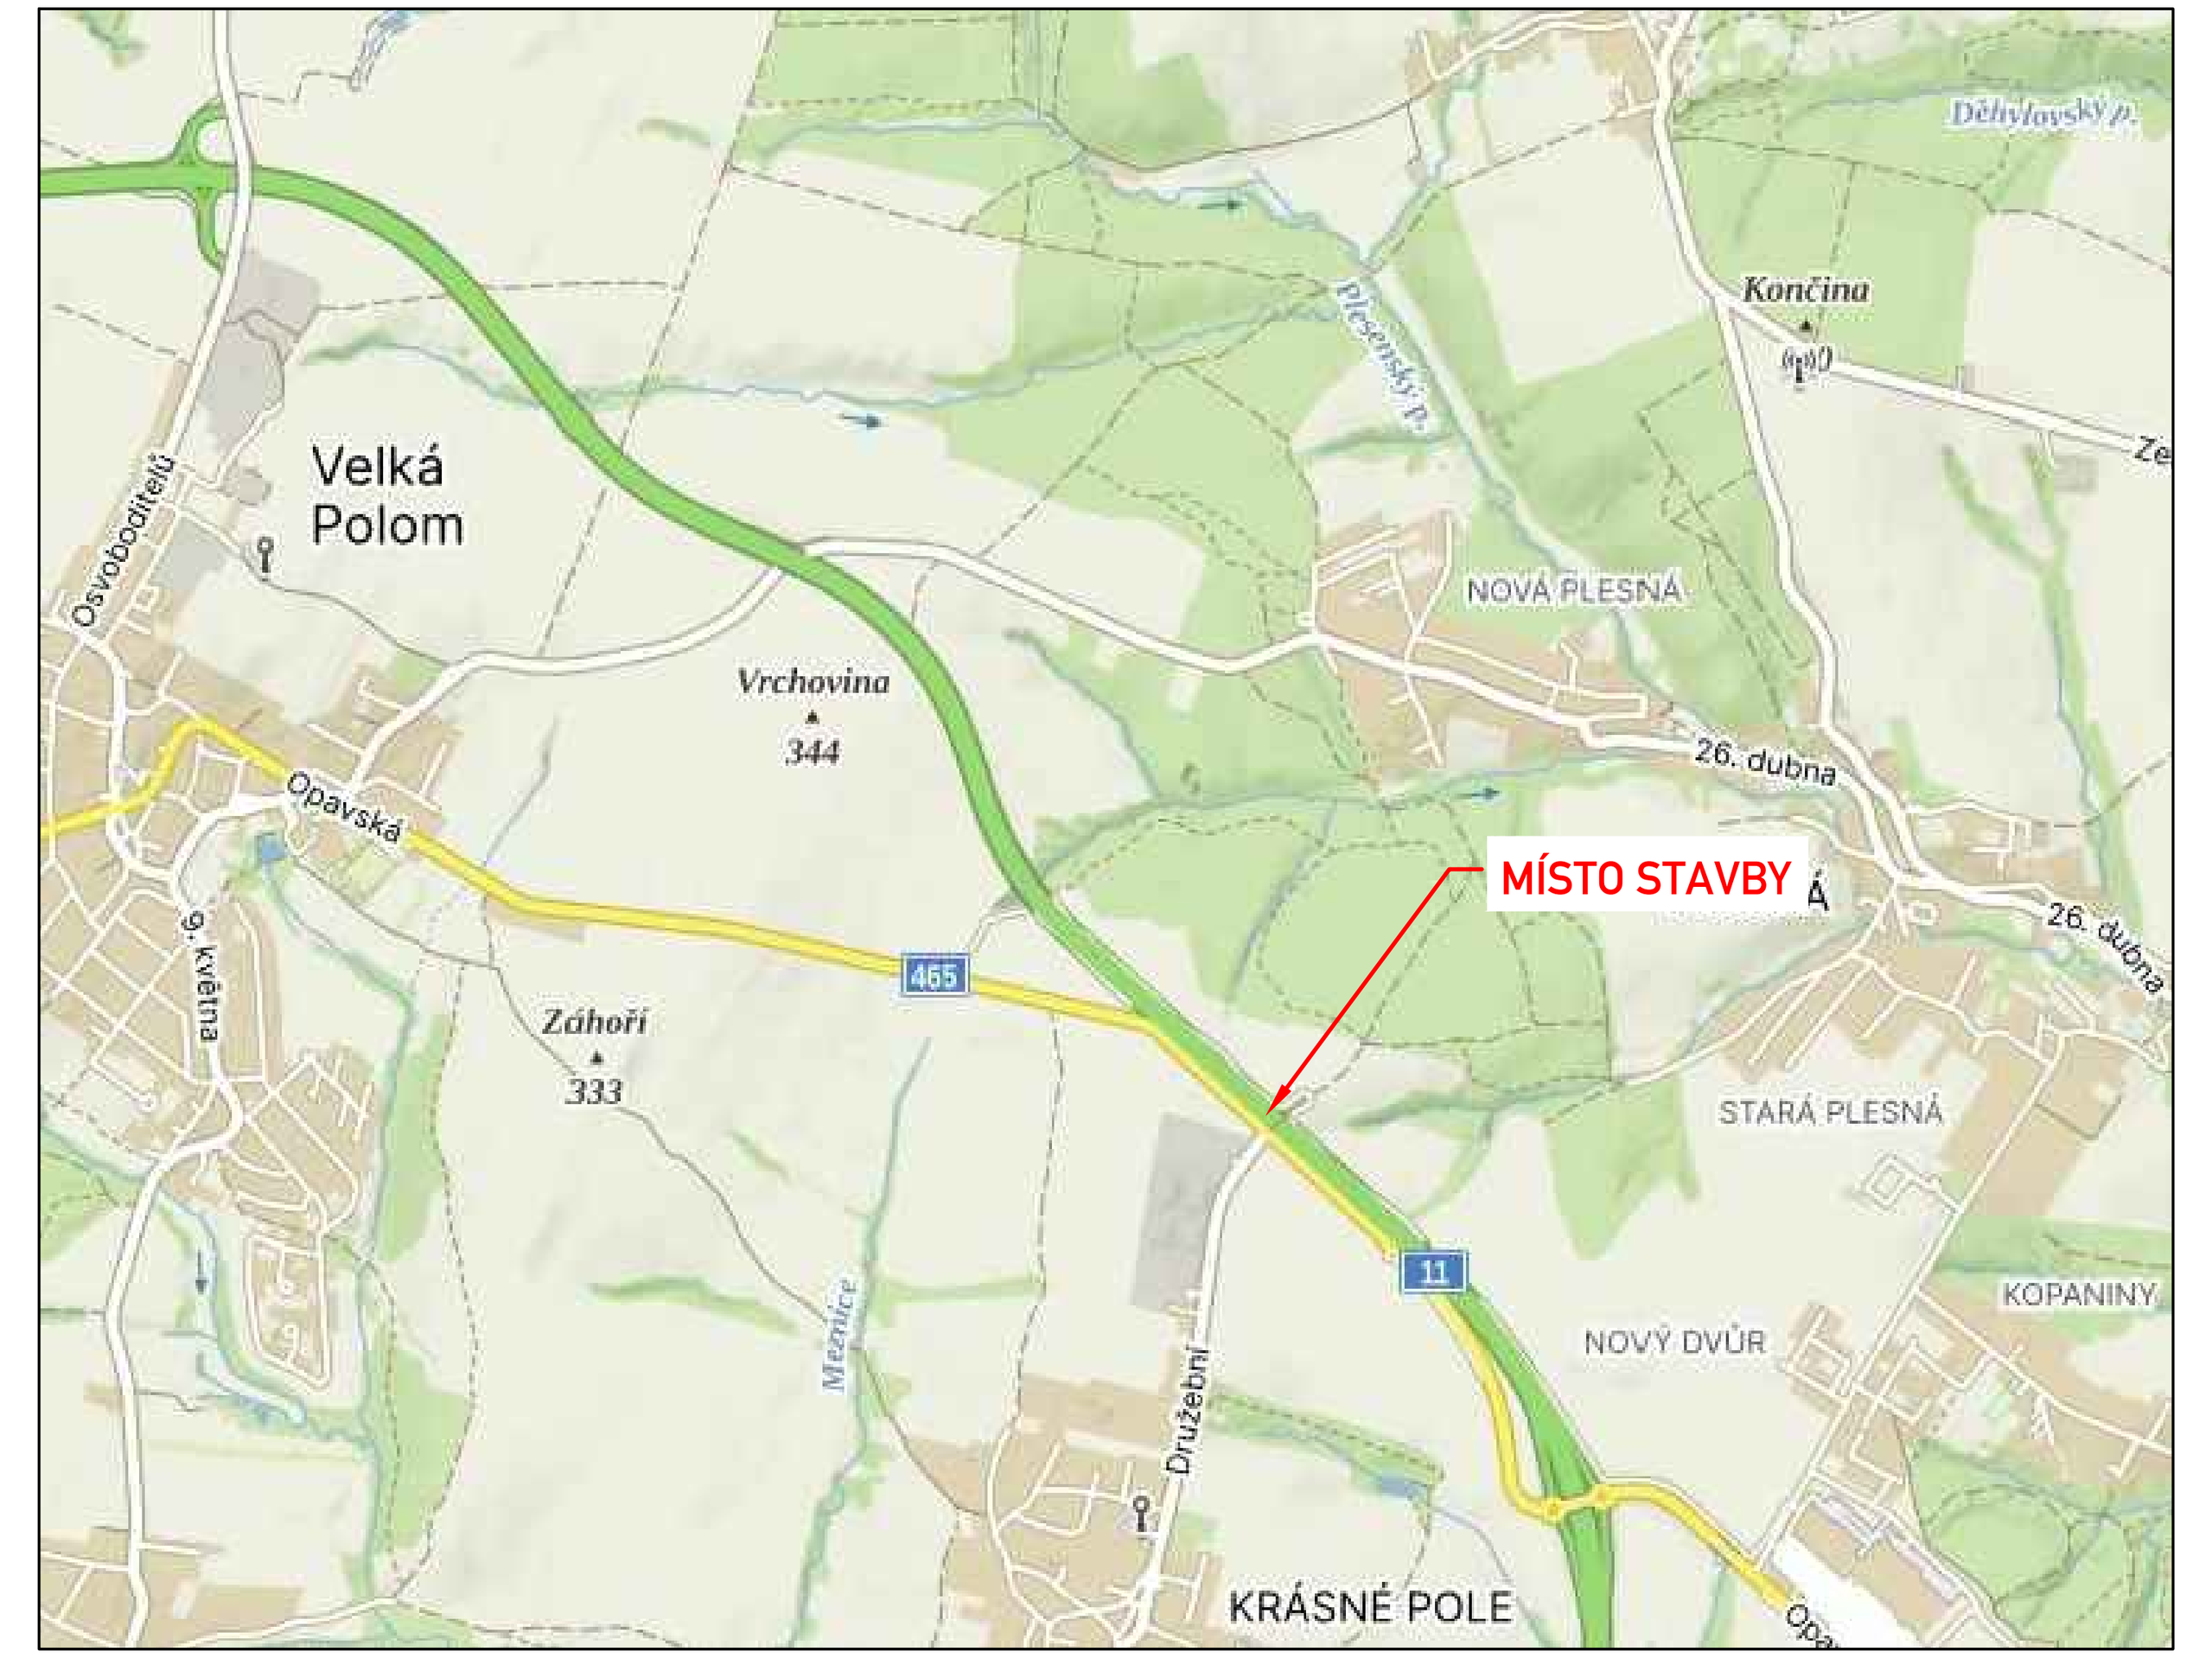

por. Mgr. Lubomír Pokorný
POLICIE ČESKÉ REPUBLIKY
Čas podepsání: 17.04.2026 8:41:12

LEGENDA:

- A15 – STÁVAJÍCÍ DOPR. ZN.
- A15 – ZNEPLATNĚNÉ STÁVAJÍCÍ DOPR. ZN.
- A15 – DOČASNÉ DOPR. ZN.
- PRACOVNÍ MÍSTO
- MANIPULAČNÍ PROSTOR
- STÁVAJÍCÍ VODOROVNÉ DOPR. ZN.

S
Z V
J

OBJEDNATEL:	CROSS ZLÍN, a.s.	ROAD MARK	
NÁZEV ZAKÁZKY:	ZVÝŠENÍ PROPUSTNOSTI KŘIŽOVATEK V OSTRAVĚ	KRESLIL:	Bc. Jan ŠVARC
		DATUM:	02/2026
		FORMÁT:	8xA4
NÁZEV OBJEKTU:	PŘECHODNÁ ÚPRAVA PROVOZU	STUPEŇ:	TP
		Č.ZAKÁZKY:	26ZAK013
NÁZEV VÝKRESU:	SLOUP 101	Č.VÝKRESU:	02