
por. Mgr. Lubomír Pokorný
POLICIE ČESKÉ REPUBLIKY
Čas podepsání: 17.04.2026 8:49:42

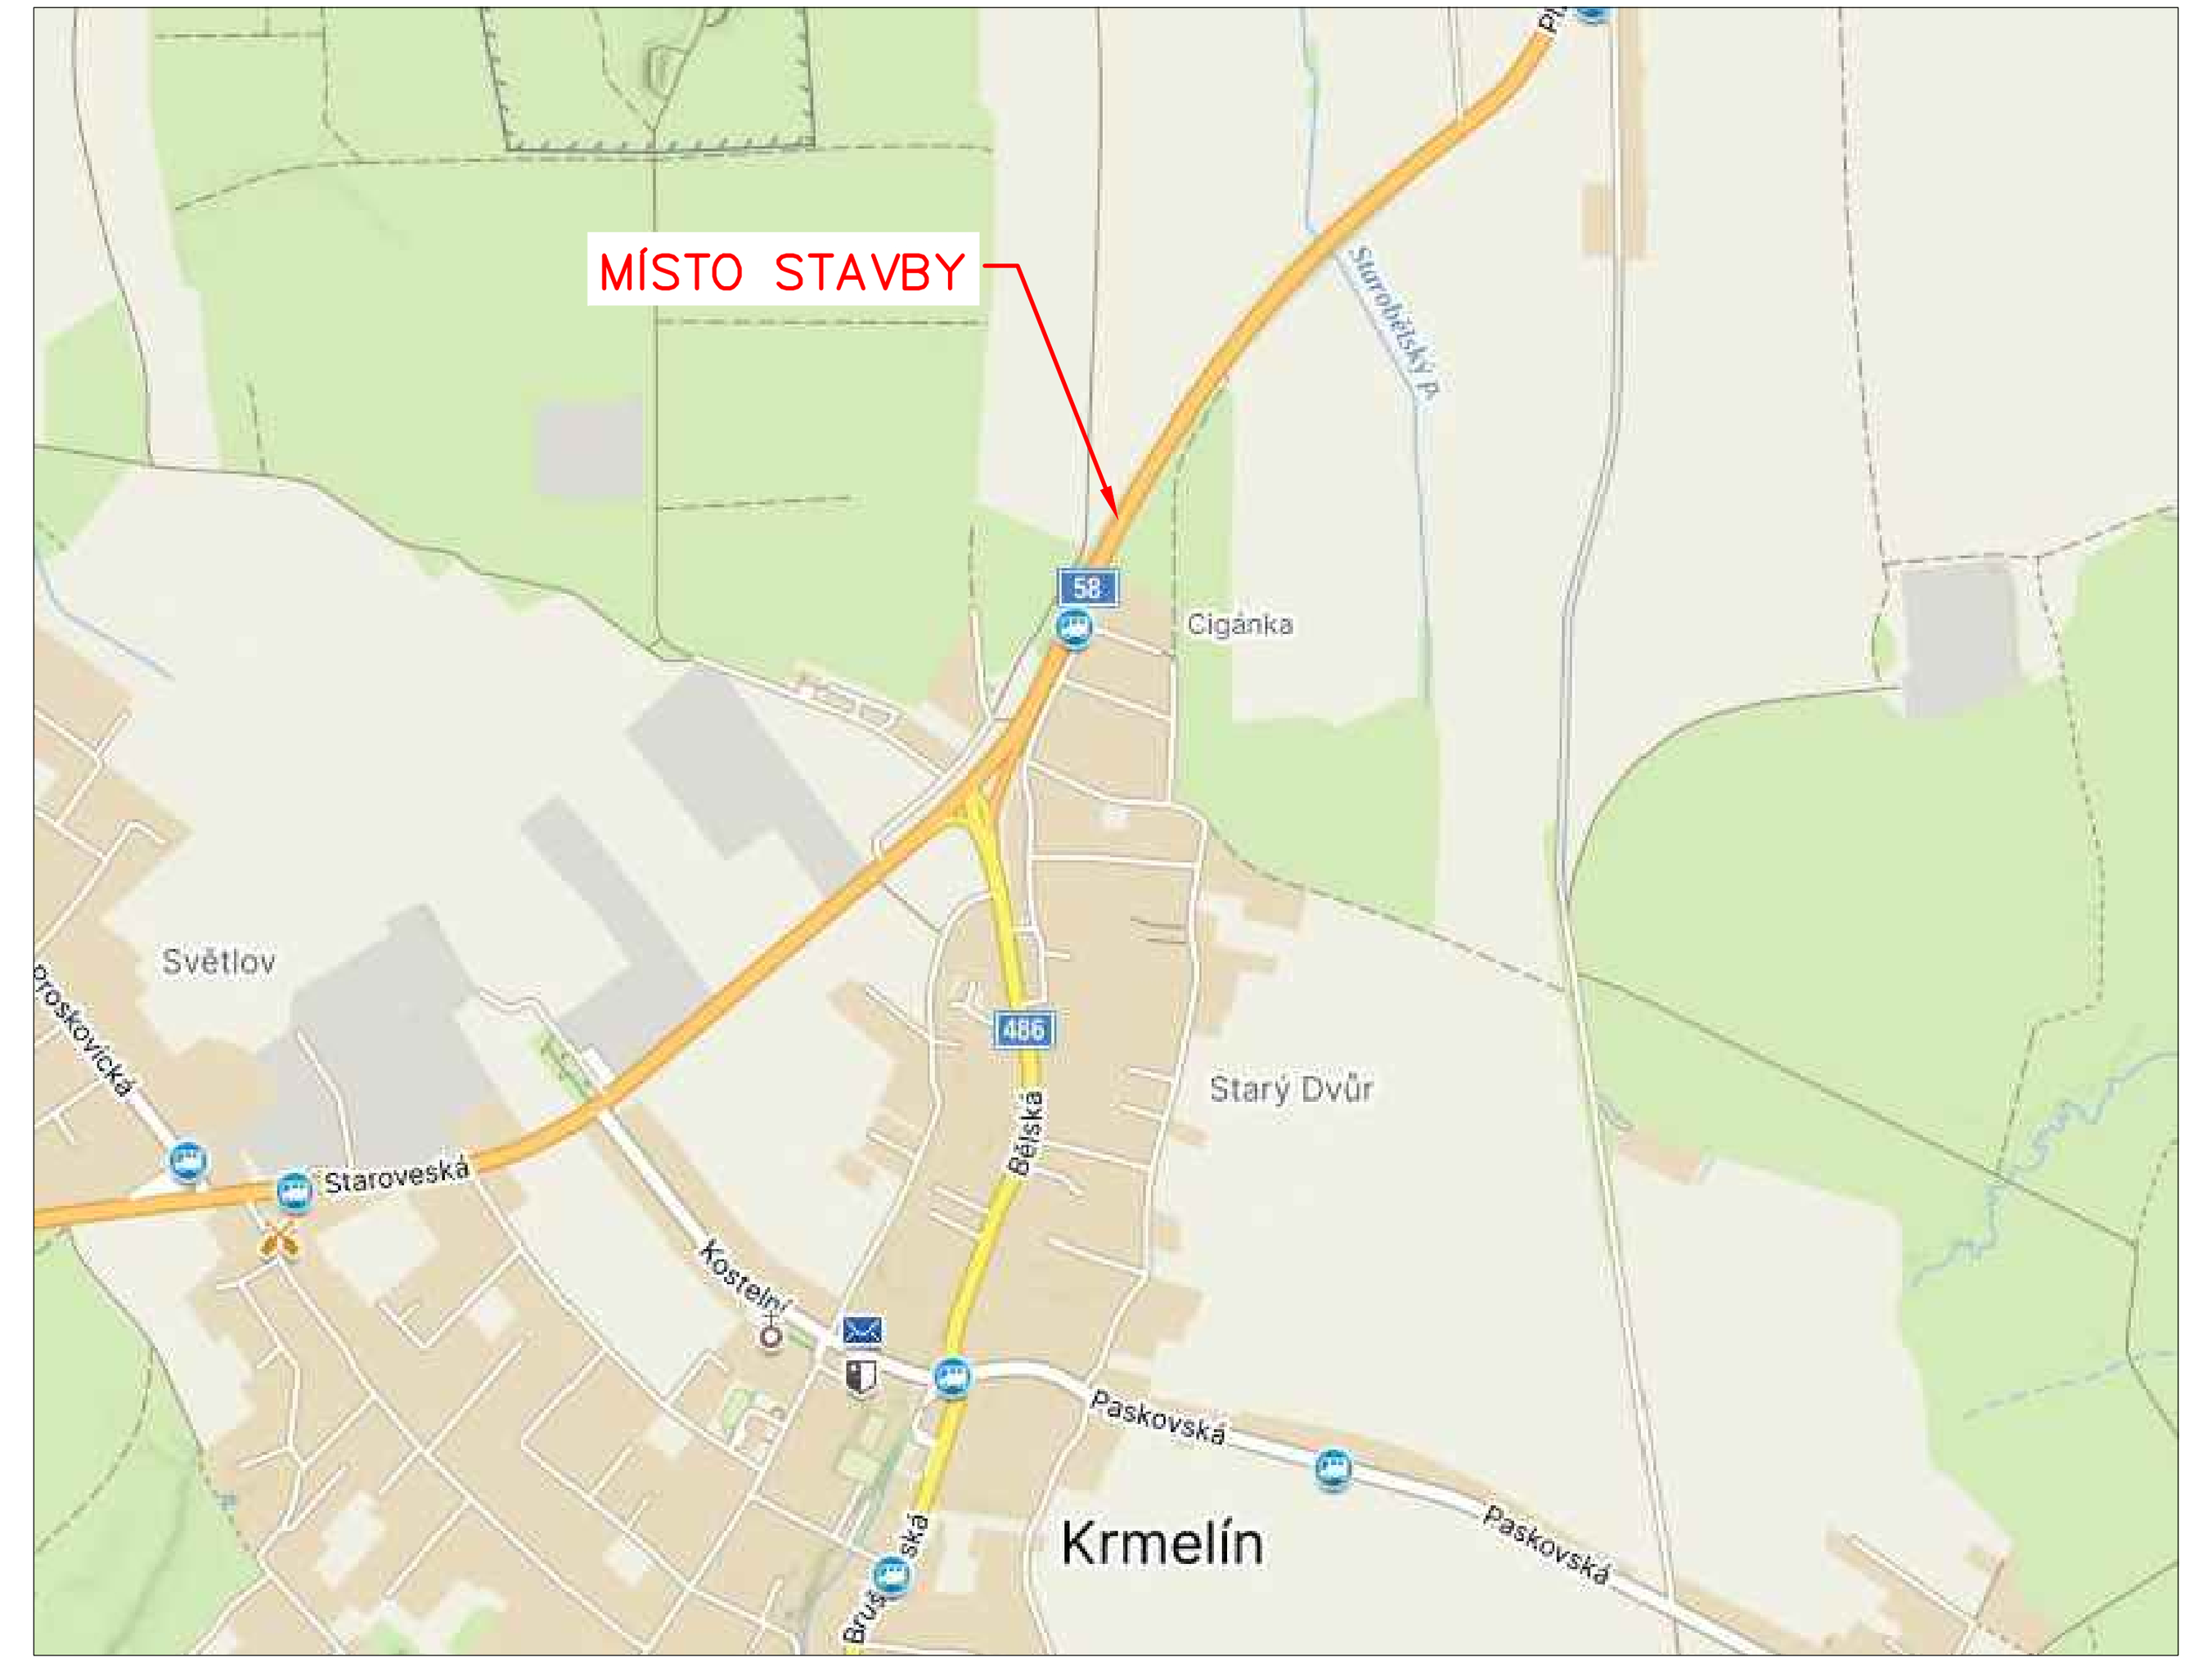



LEGENDA:

A15	STÁVAJÍCÍ DOPR. ZN.
A15	ZNEPLATNĚNÉ STÁVAJÍCÍ DOPR. ZN.
A15	DOČASNÉ DOPR. ZN.
	PRACOVNÍ MÍSTO
	MANIPULAČNÍ PROSTOR
	DOČASNÉ VODOROVNÉ DOPR. ZN.

S
N
J

OBJEDNATEL:	CROSS ZLÍN, a.s.	ROAD MARK	
NÁZEV ZAKÁZKY:	ZVÝŠENÍ PROPUSTNOSTI KŘIŽOVATEK V OSTRAVĚ	KRESLIL:	Bc. Jan ŠVARC
		DATUM:	02/2026
		FORMÁT:	7xA4
NÁZEV OBJEKTU:	PŘECHODNÁ ÚPRAVA PROVOZU	STUPEŇ:	TP
		Č.ZAKÁZKY:	26ZAK013
NÁZEV VÝKRESU:	SLOUP 150	Č.VÝKRESU:	37