

Detail

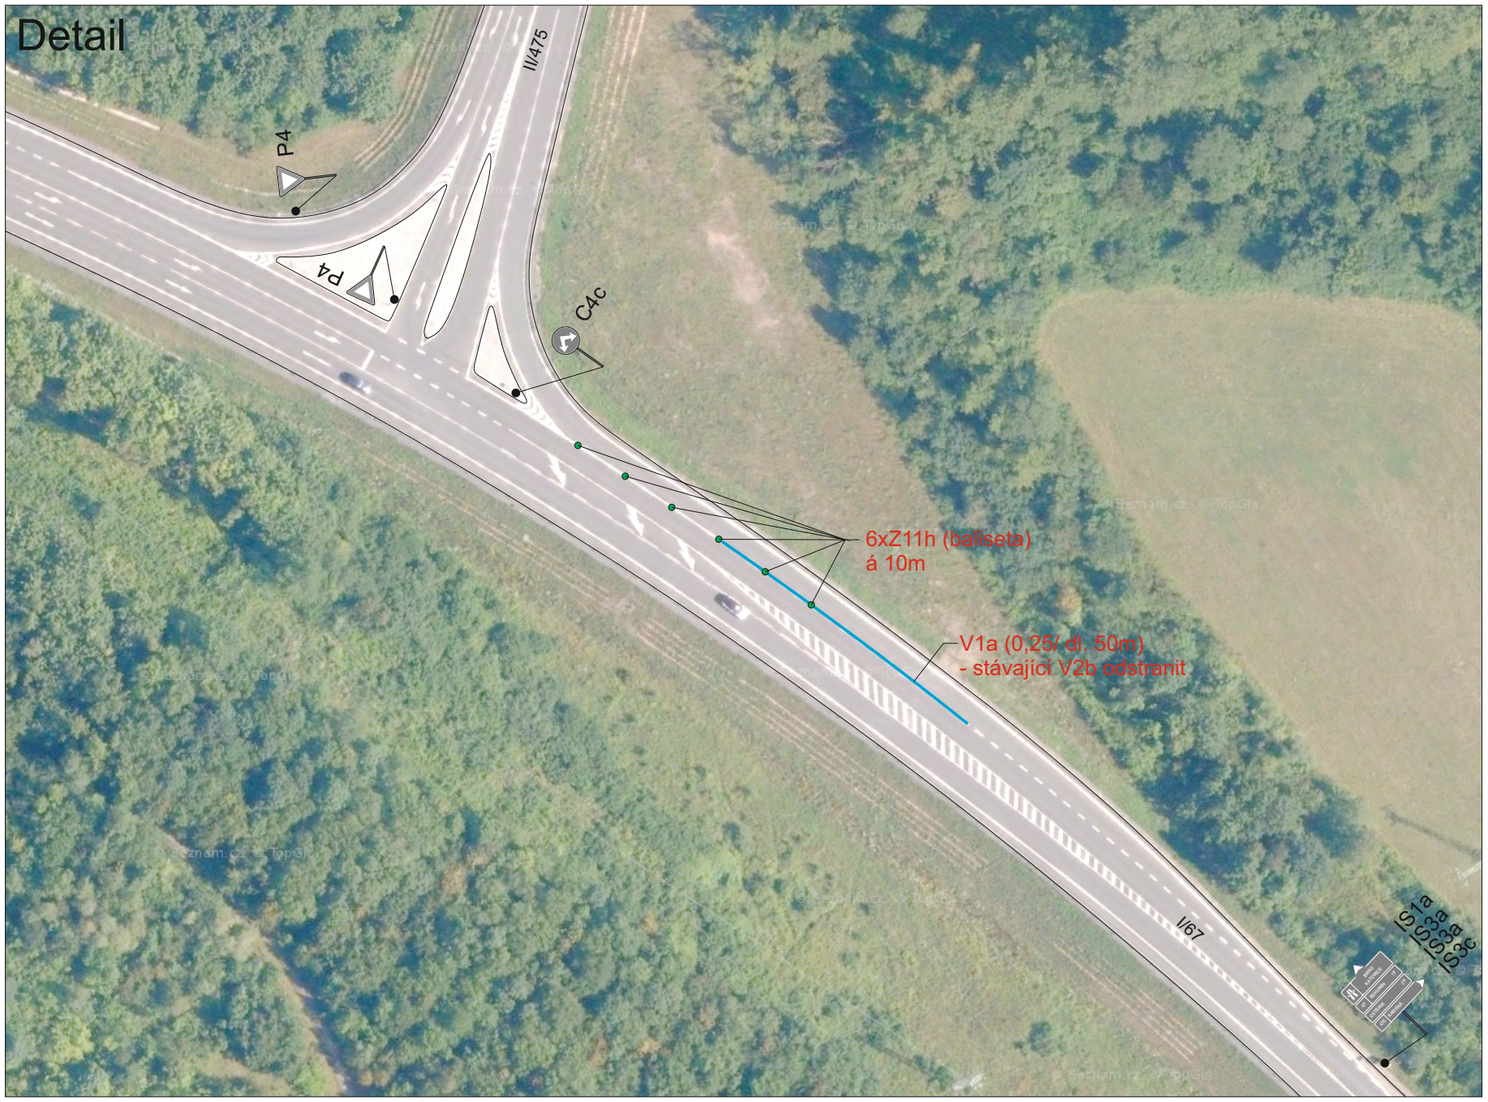

Situace

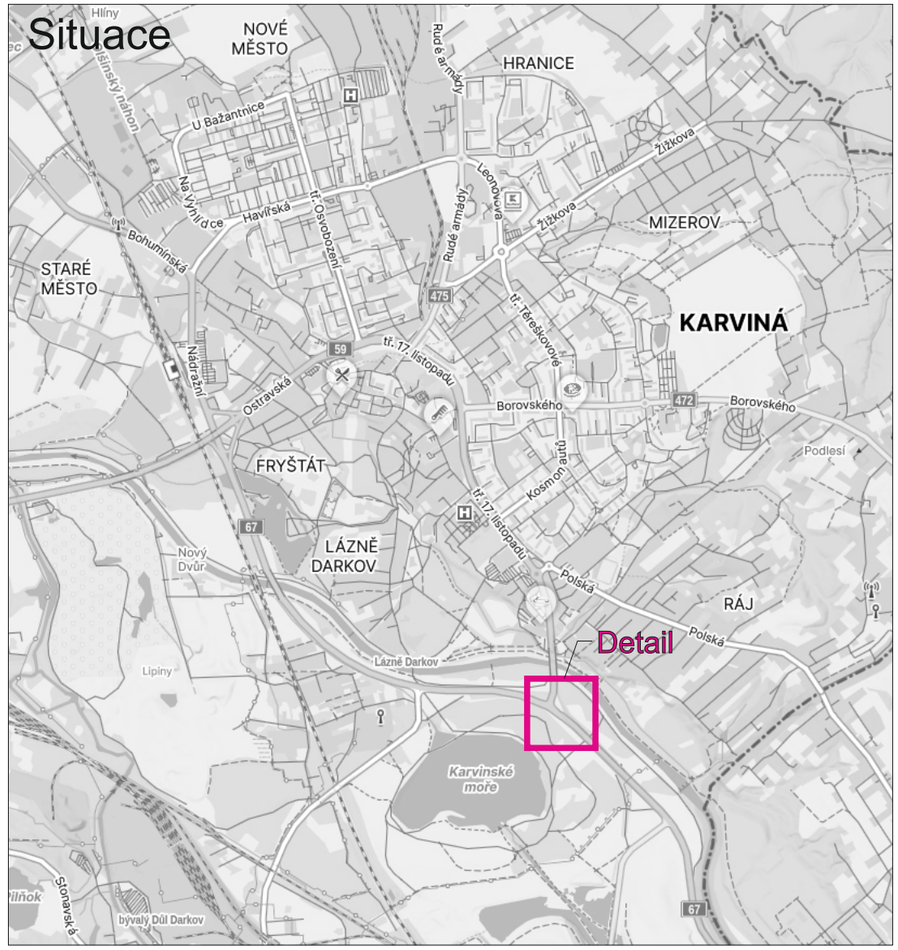

Legenda:

P4 Stávající svislé dopravní značení

Stávající vodorovné dopravní značení

Nové vodorovné dopravní značení

S

Vypracoval: Bc. Martin Bodlák	Datum: 20.10.2026	SEKNE, spol. s r.o. Hamerská 12, 772 00 Olomouc DIČ: CZ62363701 tel./fax: 585 311 867	
Název akce: I/67 Karviná - obchvat, doplnění dopravního značení			
Název objektu: Trvalé dopravní značení		Formát: 2xA4	Č. výkresu: 1
Příloha: Situace			Č. soupravy: