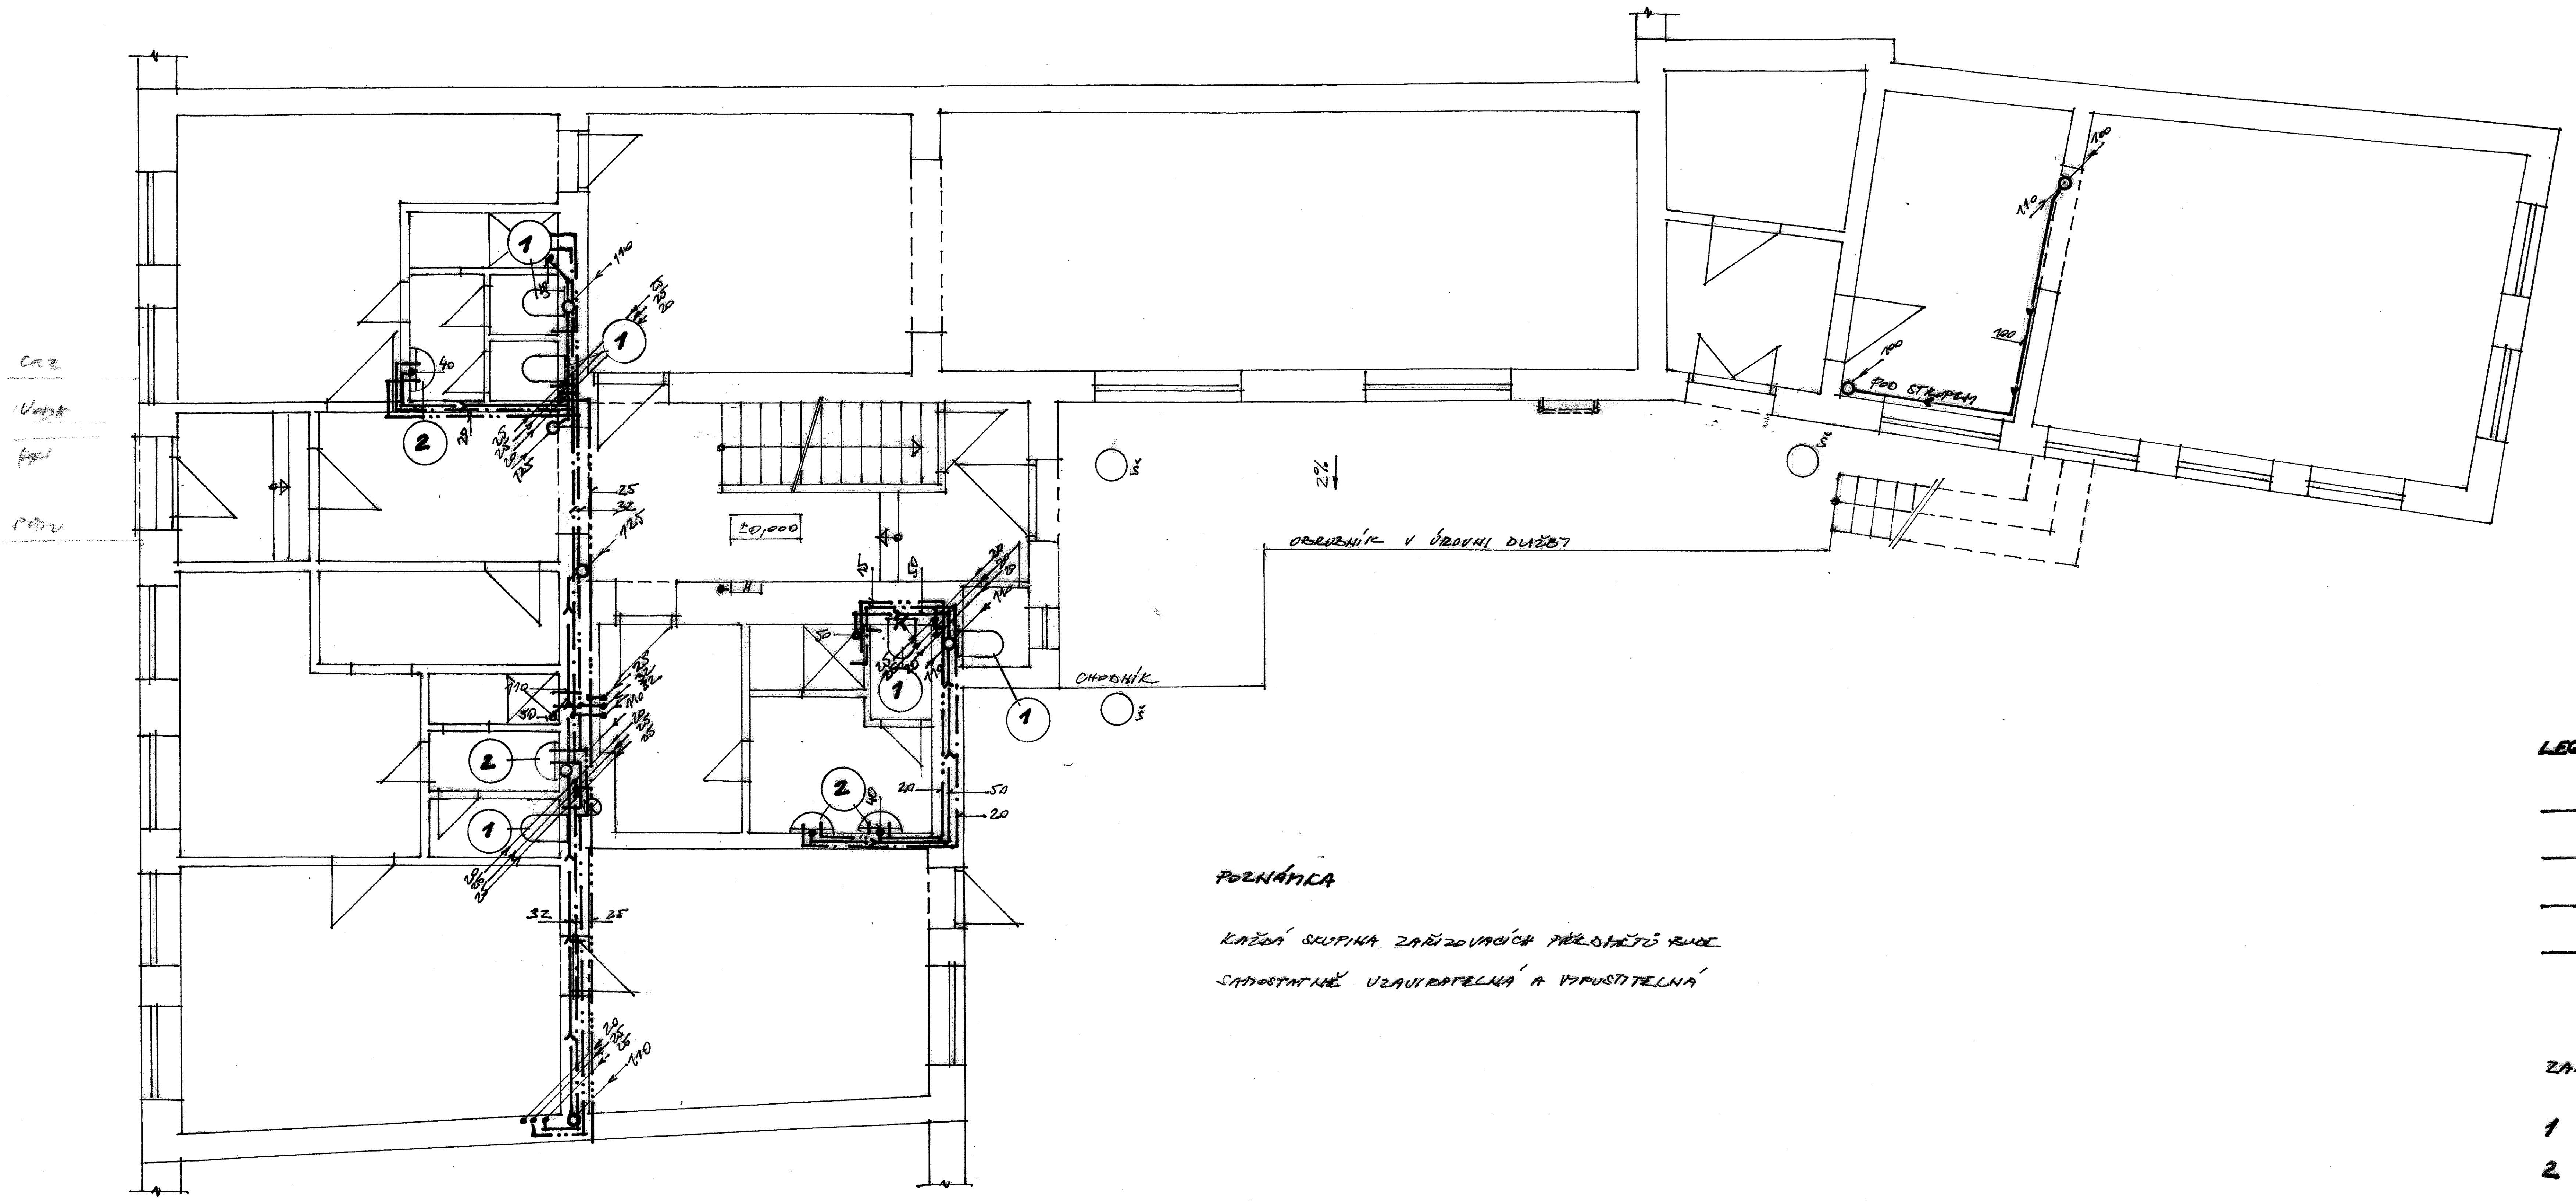

POZNÁMKA

KAŽDÁ SKUPINA ZAŘIZOVACÍCH PŘEDMĚTŮ BUDE SAMOSTATNĚ UZAVÍRATELNÁ A VYPUSTITELNÁ

LEGENDA

- —·— POTRUBÍ STUDENÉ VODY PPR
- —··— POTRUBÍ TEPLÉ VODY PPR
- —···— POTRUBÍ CIRKULAČNÍ PPR
- —<— POTRUBÍ KANALIZAČNÍ HT

ZAŘIZOVACÍ PŘEDMĚTY

1 ZÁVĚSNÉ WC S NÁDRŽKOU DO STĚNY

2 UMYVADLO

H HYDRANT STÁVAJÍCÍ

☒ SPRCHOVACÍ KOUT ZDĚNÝ, OBKLAD VÝŠKY 2100 MM

PROJEKT	ING. JOSEF MLOČEK	
	KONSKÁ 447, 73961 TŘINEC	
STAVEBNÍK	DD A PŠ, NOVÝ JIČÍN, P.O., SOKOLOVSKÁ 478/45, NOVÝ JIČÍN	
MÍSTO STAVBY	K.Ú. NOVÝ JIČÍN – HORNÍ PŘEDMĚSTÍ, P.Č. 84	DAT. 5/2023
SO 01 REKONSTRUKCE HYGIENICKÝCH ZAŘÍZENÍ DM		MĚŘ. 1:80
ZDRAVOTECHNIKA 1.N.P.		VÝKR. Č. ZT-1.