


ZKVALITNĚNÍ ŽIVOTA STUDENTŮ V DOMOVĚ MLÁDEŽE

INVESTOR

STŘEDNÍ PRŮMYSLOVÁ ŠKOLA KRNOV

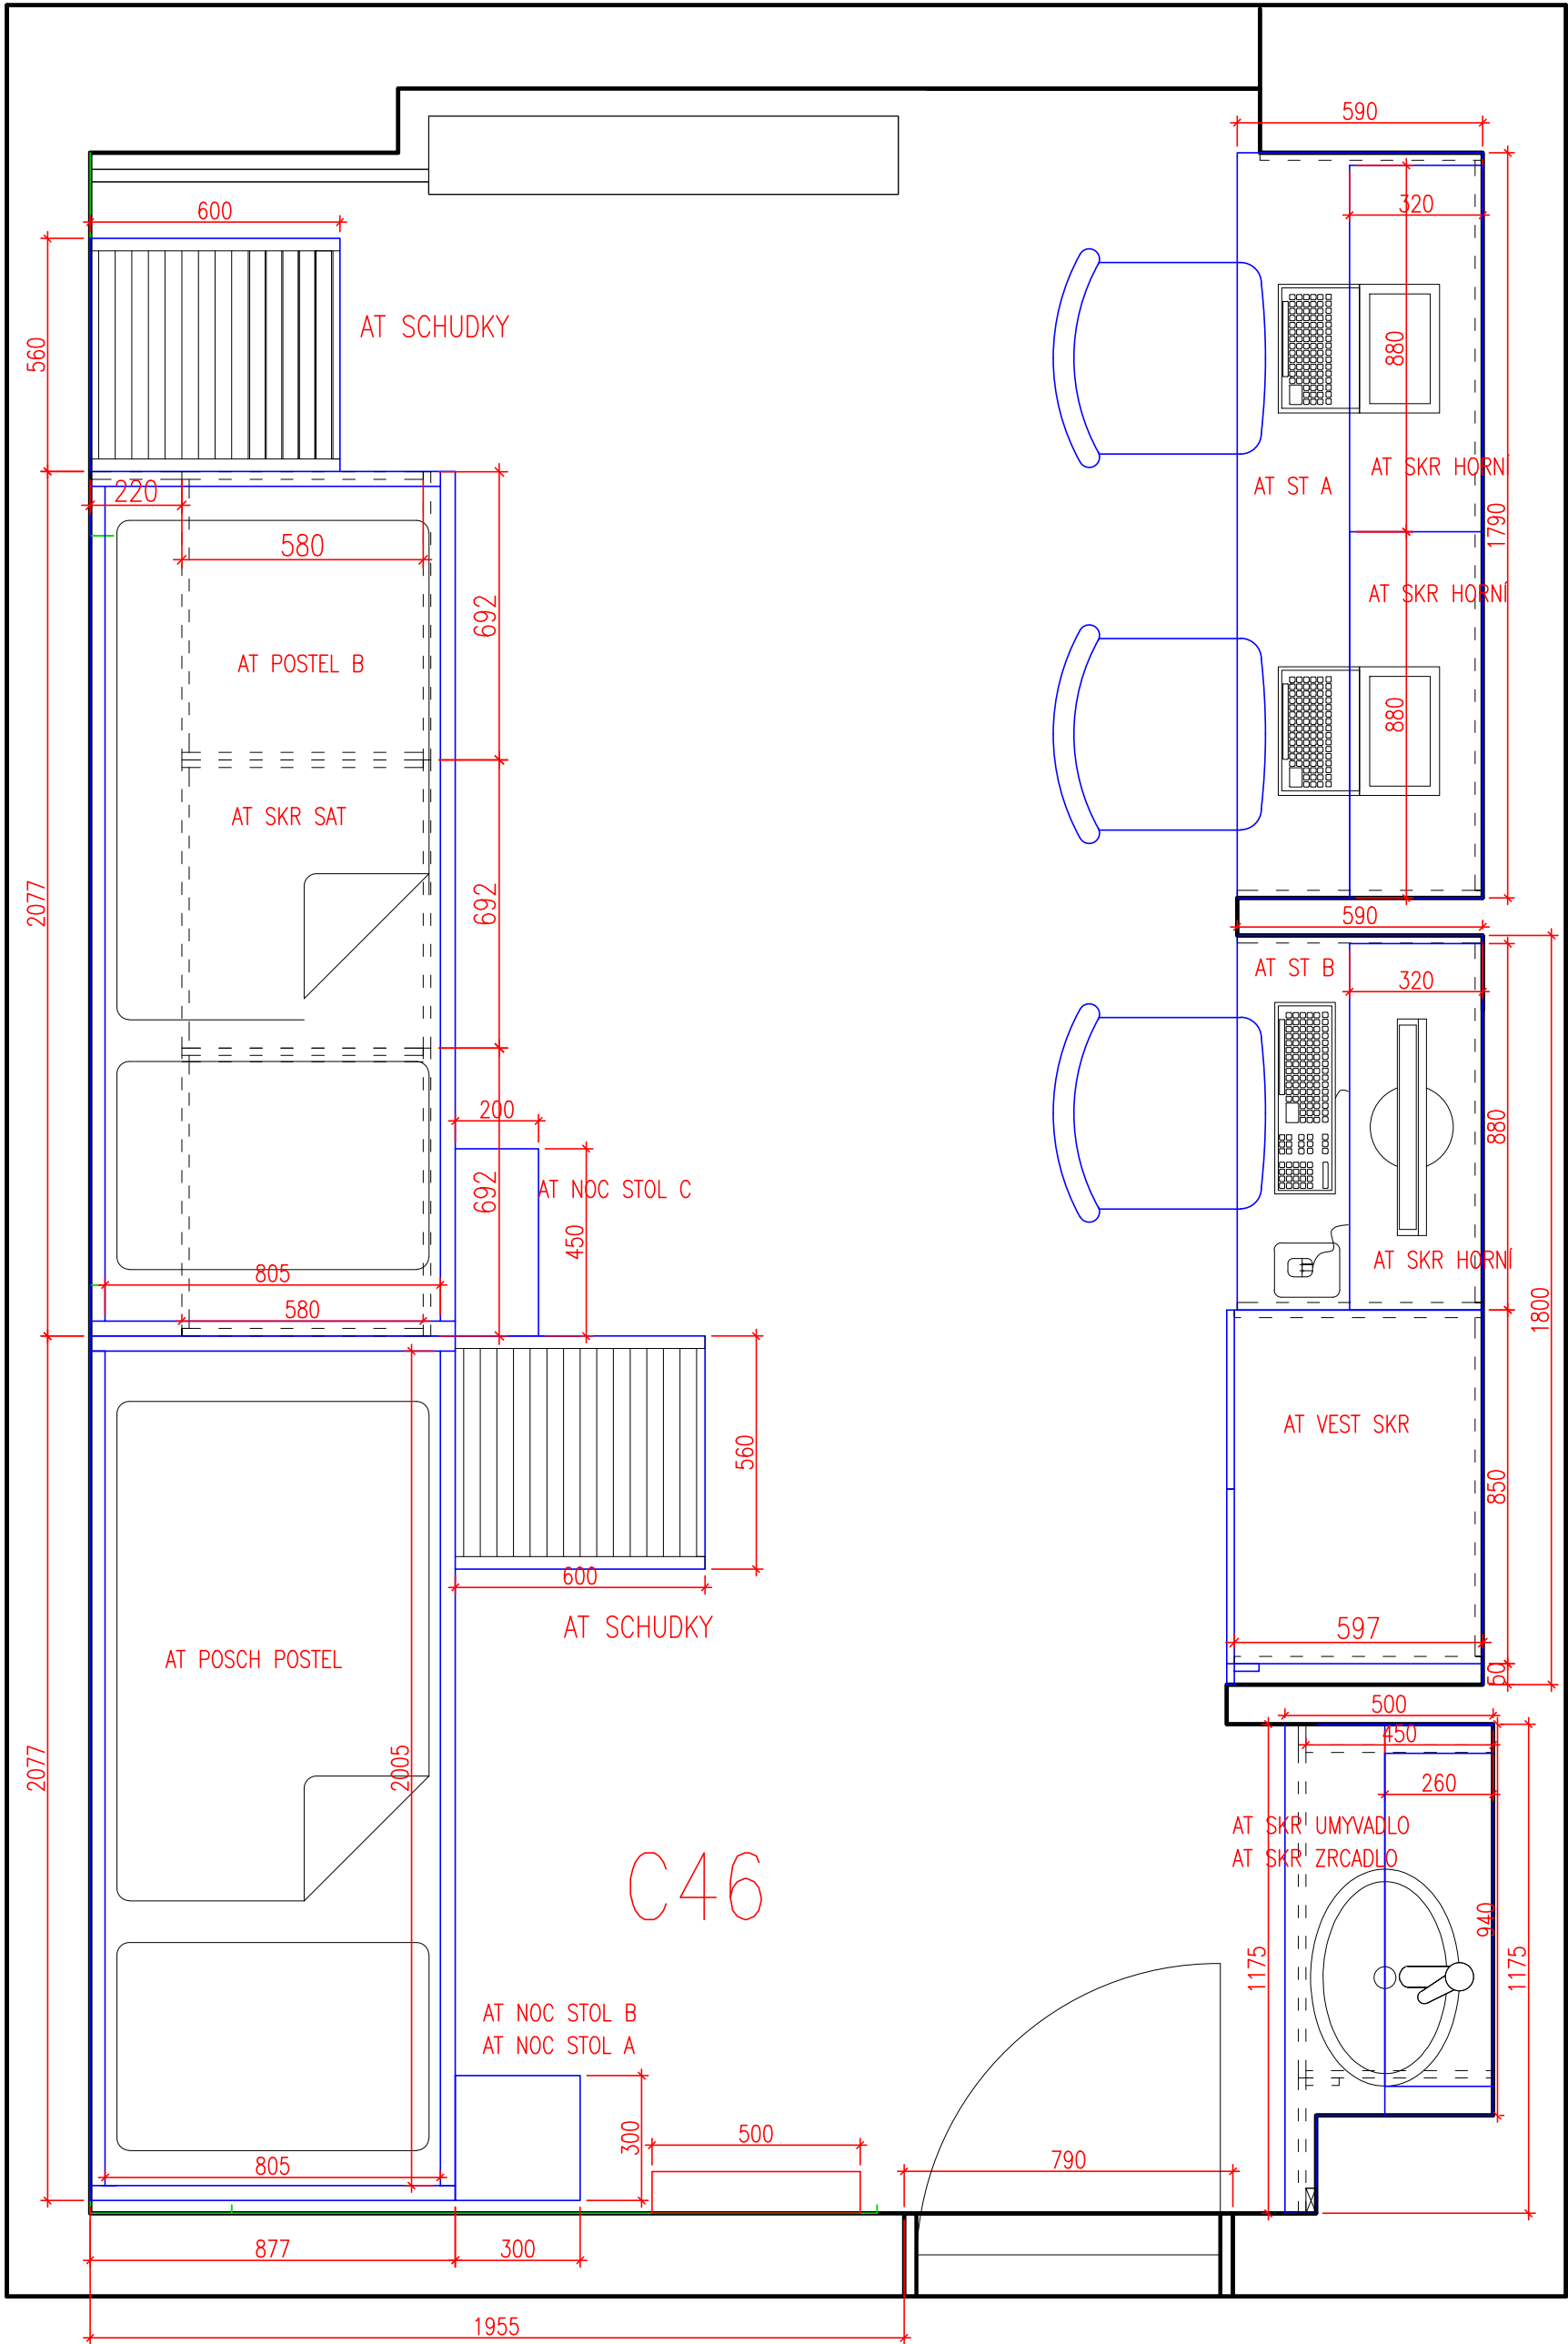

OBSAH

DISPOZICE C46

NAVRHOVAL

ZAKÁZKA


INVESTOR
SPŠ KRNOV

FORMÁT
A3


DATUM
02.04.2024

ČÍSLO VÝKRESU

1

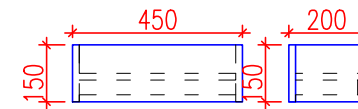


AT NOC STOL C 1KS
DTD-L H1710 ST10 KAŠTAN /ASB 2MM

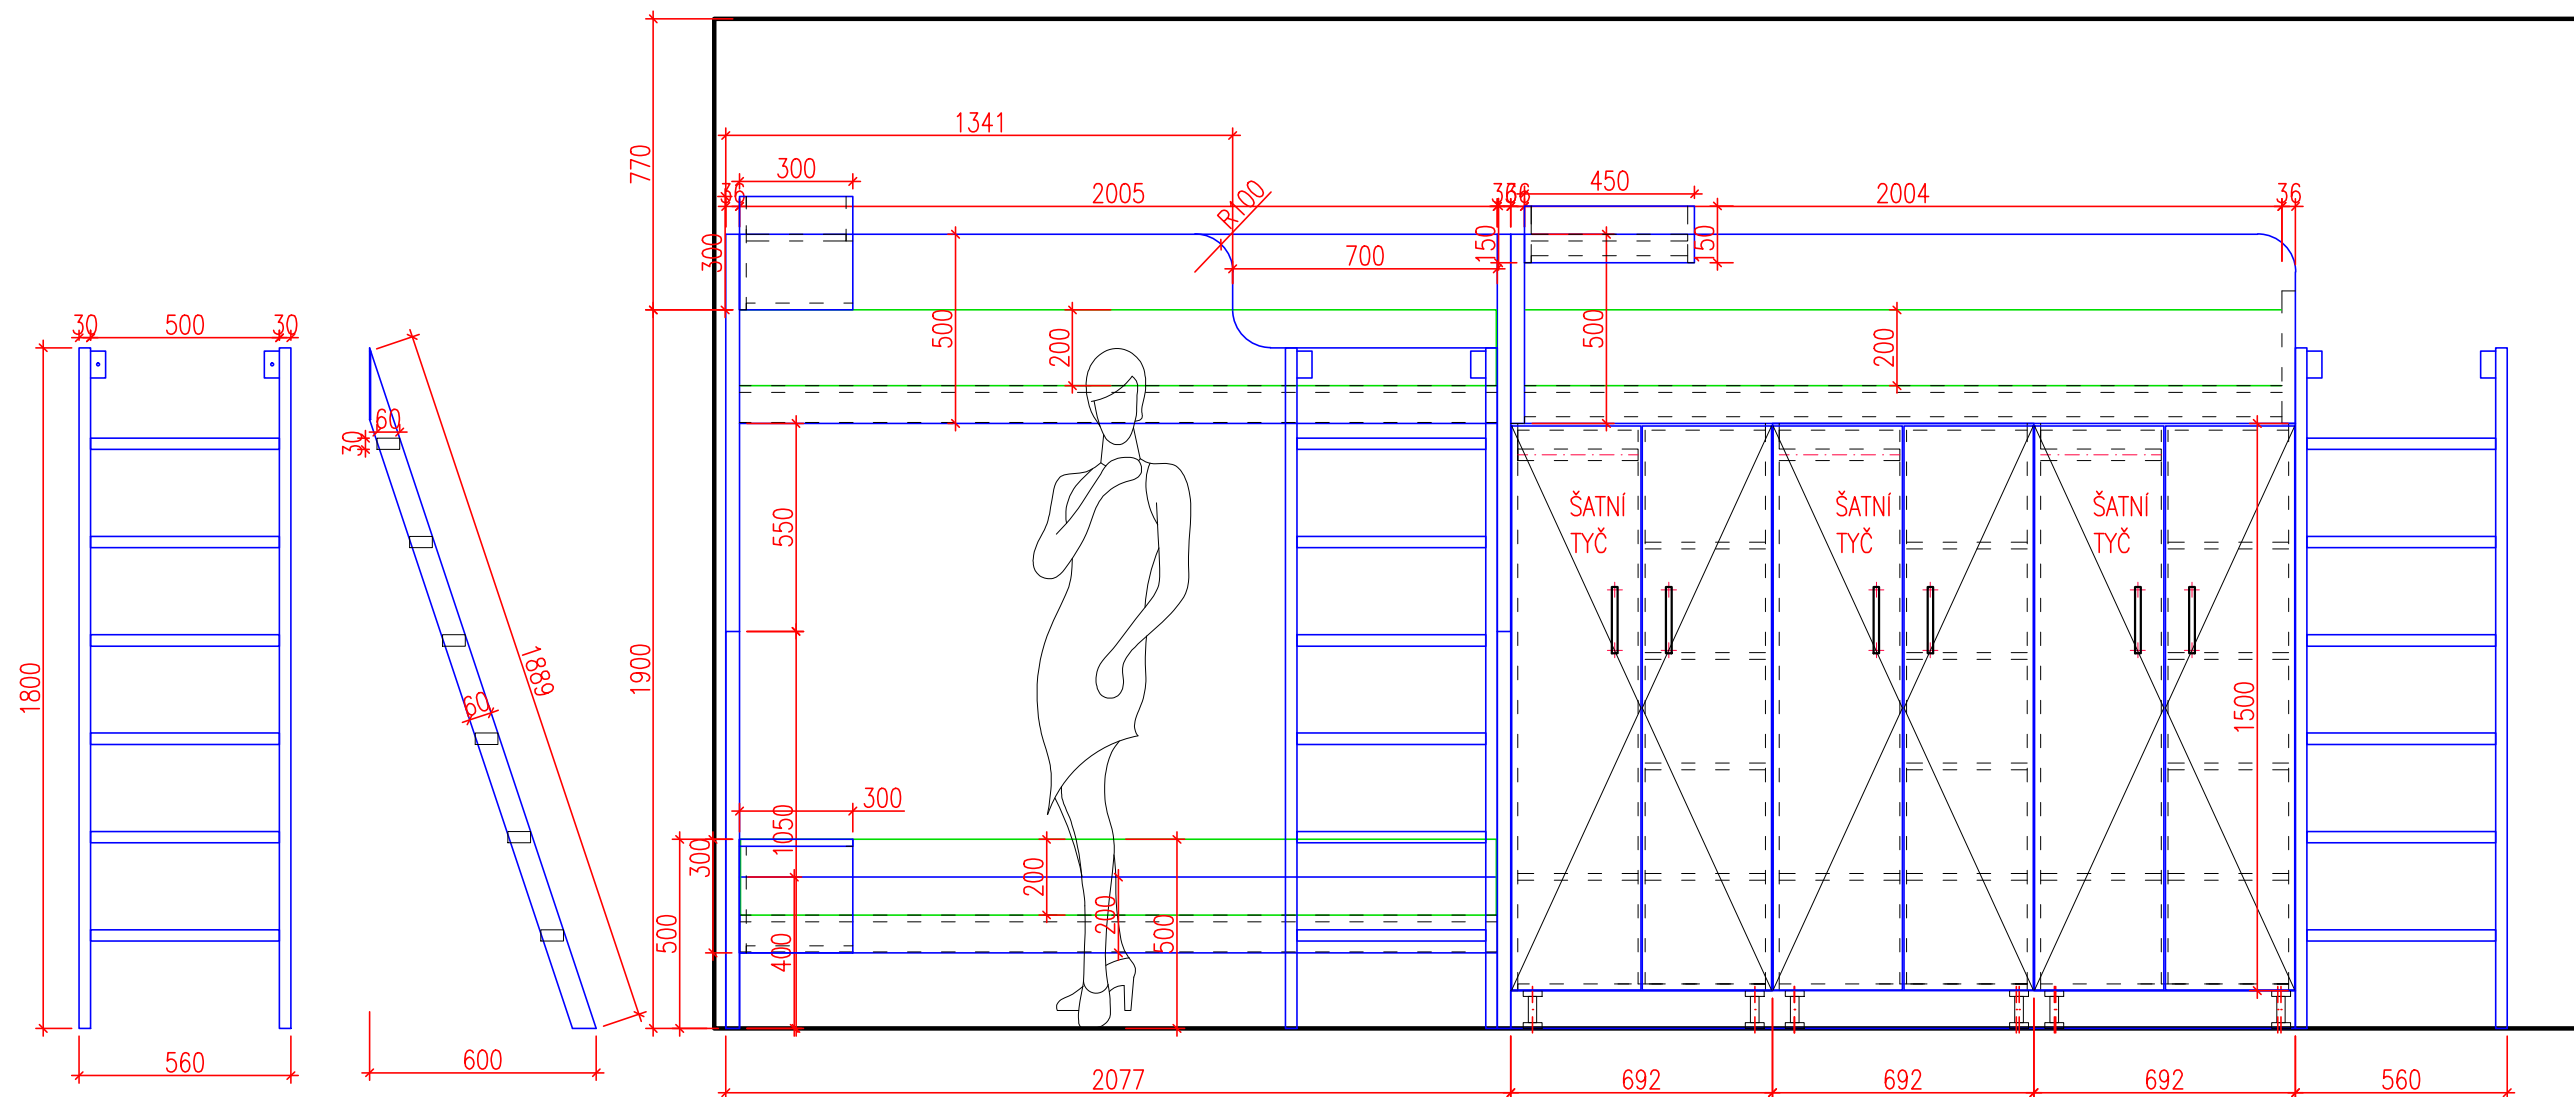

AT POSTEL B 1KS
Korpus DTD-L U750 taupe šedá /abs 2mm
Matrace výška 20cm

2

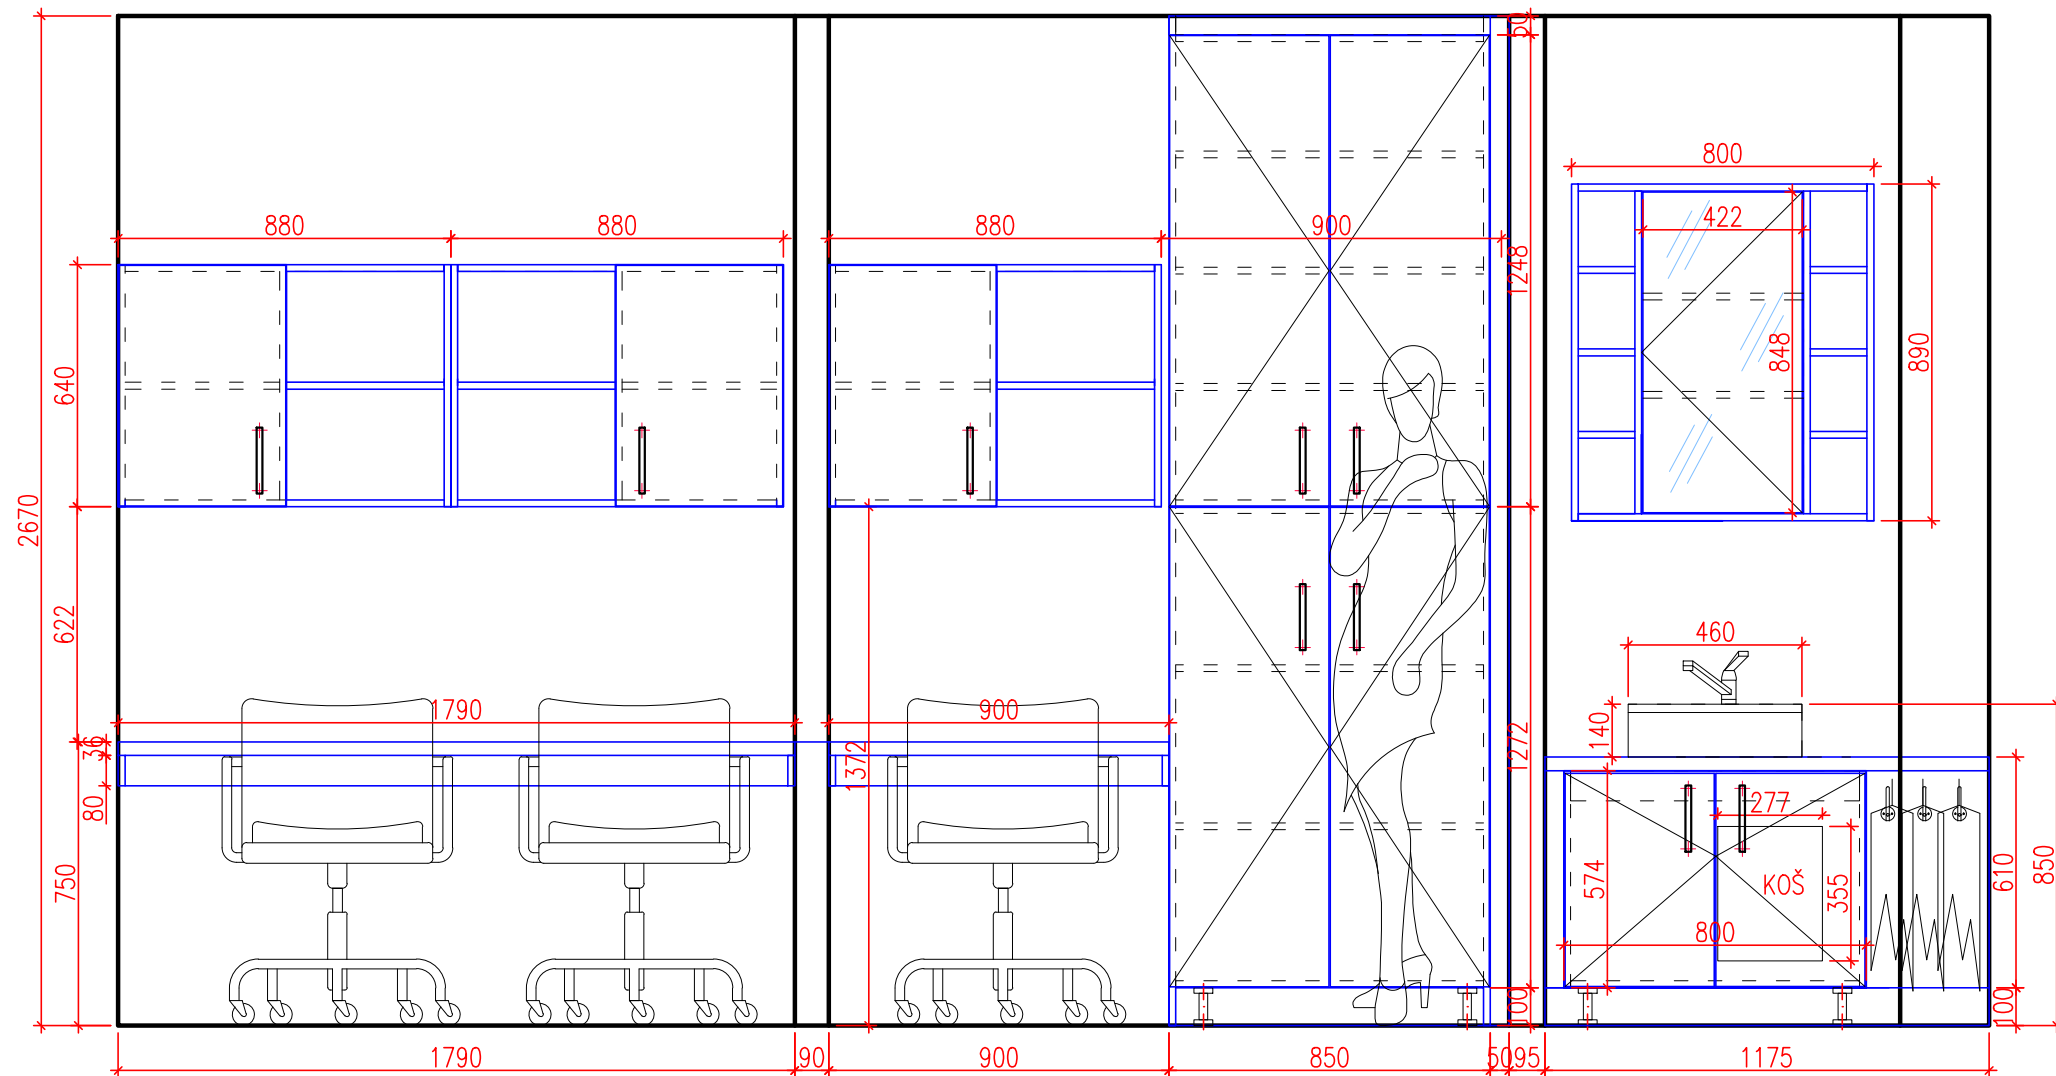

AT ST A 1KS
DTD-L H1710 ST10 KAŠTAN KENTUCKY/ASB 2MM

AT ST B 1KS
DTD-L H1710 ST10 KAŠTAN KENTUCKY/ASB 2MM

AT VEST SKR 1KS
Sestava ze dvou skříní
Korpus DTD-L U750 taupe šedá /abs 2mm
Dvířka DTD-L H1710 ST10 KAŠTAN KENTUCKY/ASB 2MM
ÚCHYTKA 160MM SCALA nerez
NK S TLUMENÍM Blum
NOHY BIGSTRONG 100mm

AT SKR UMYVADLO 1KS
Korpus DTD-L U750 taupe šedá /abs 2mm
Dvířka DTD-L H1710 ST10 KAŠTAN KENTUCKY/ASB 2MM
Pd F186 beton
Těsnící lišta
Umyvadlo na desku bílé Jungborn Three 52 x 40 cm bílé
Umyvadlová baterie RAV Slezák Vltava VT430.0CB bílá
ÚCHYTKA 160MM SCALA nerez
NK S TLUMENÍM Blum
3x Věšák na ručníky
Elektrický žebřík do koupelny Neriet PRIMO, 400 x 764 mm

AT SKR HORNÍ 3KS
Korpus DTD-L U750 taupe šedá /abs 2mm
Dvířka DTD-L H1710 ST10 KAŠTAN KENTUCKY/ASB 2MM
ÚCHYTKA 160MM SCALA nerez
NK S TLUMENÍM Blum
ZÁMEK A/B/C

AT SKR ZRCADLO 1KS
Korpus DTD-L U750 taupe šedá /abs 2mm
NK + TIP ON
ZRCADLO

OBSAH

PRVKY C46 B

NAVRHOVAL

ZAKÁZKA


INVESTOR
SPŠ KRNOV

FORMÁT
A3

DATUM
02.04.2024

ČÍSLO VÝKRESU

3

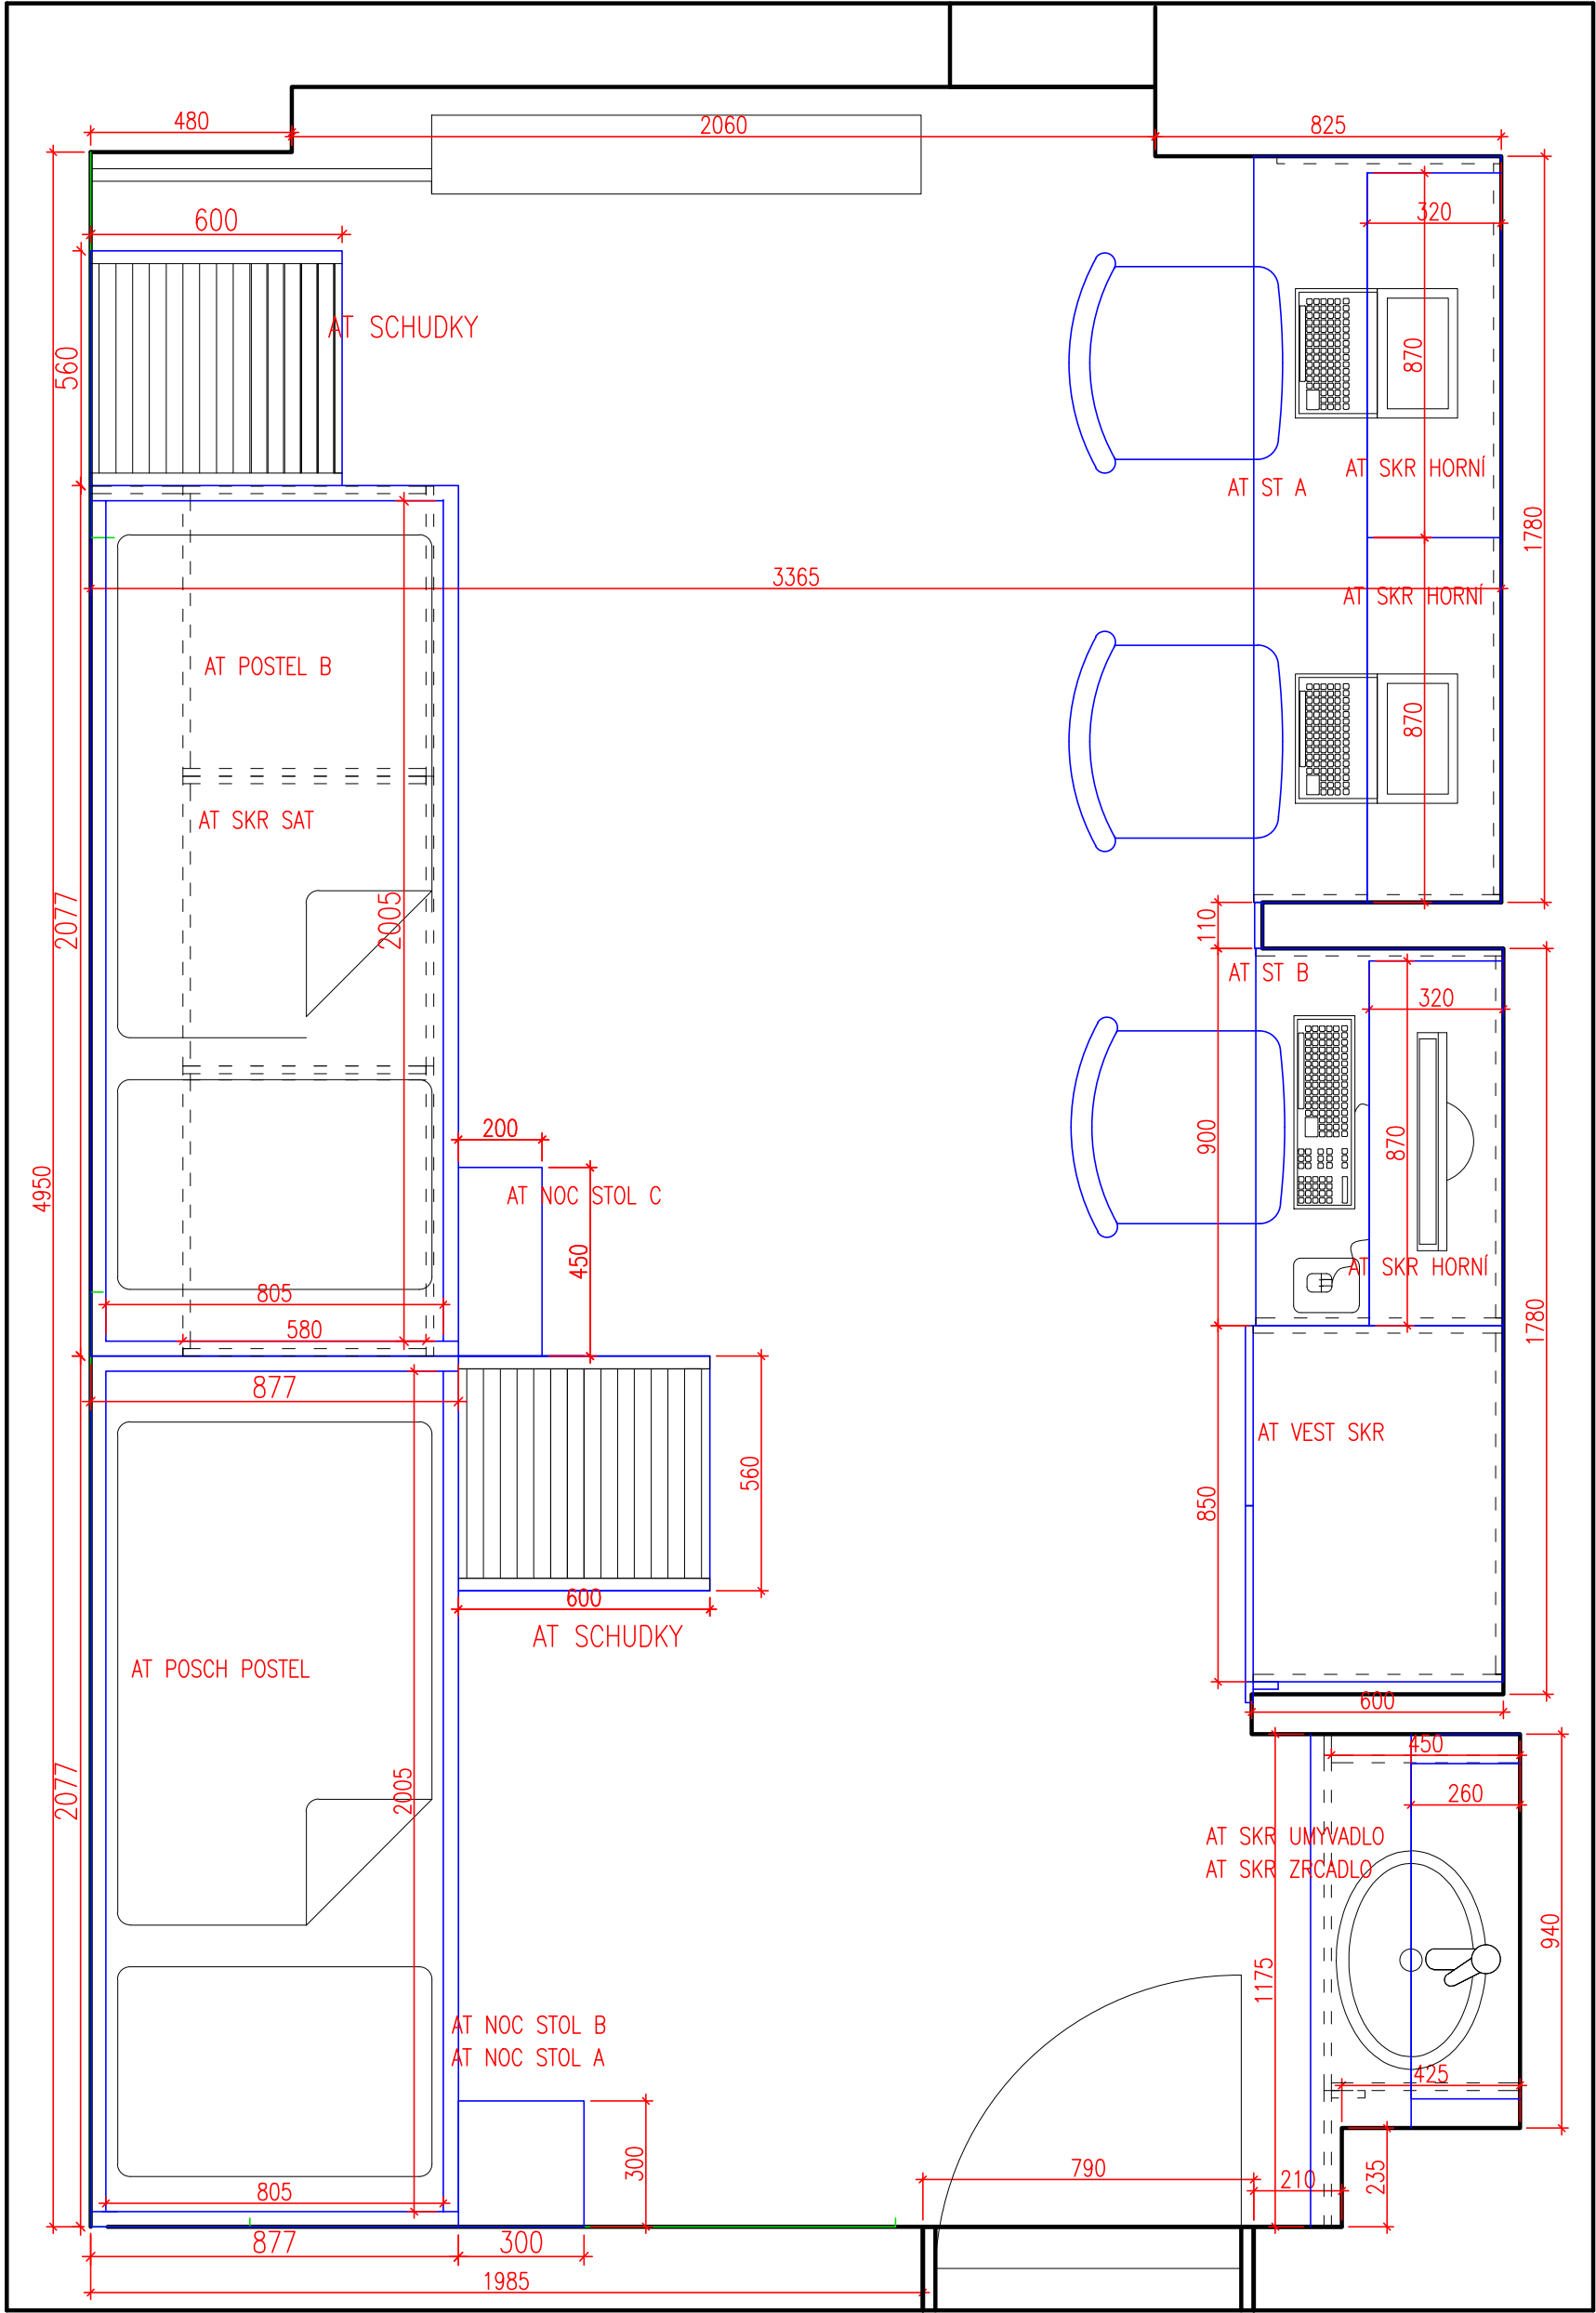

C47

OBSAH

DISPOZICE C47

NAVRHOVAL

ZAKÁZKA


INVESTOR
SPŠ KRNOV

FORMÁT
A3

DATUM
02.04.2024

ČÍSLO VÝKRESU


4

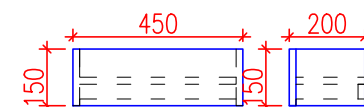

DTD-L H1710 ST10 KAŠTAN /ASB 2MM



5

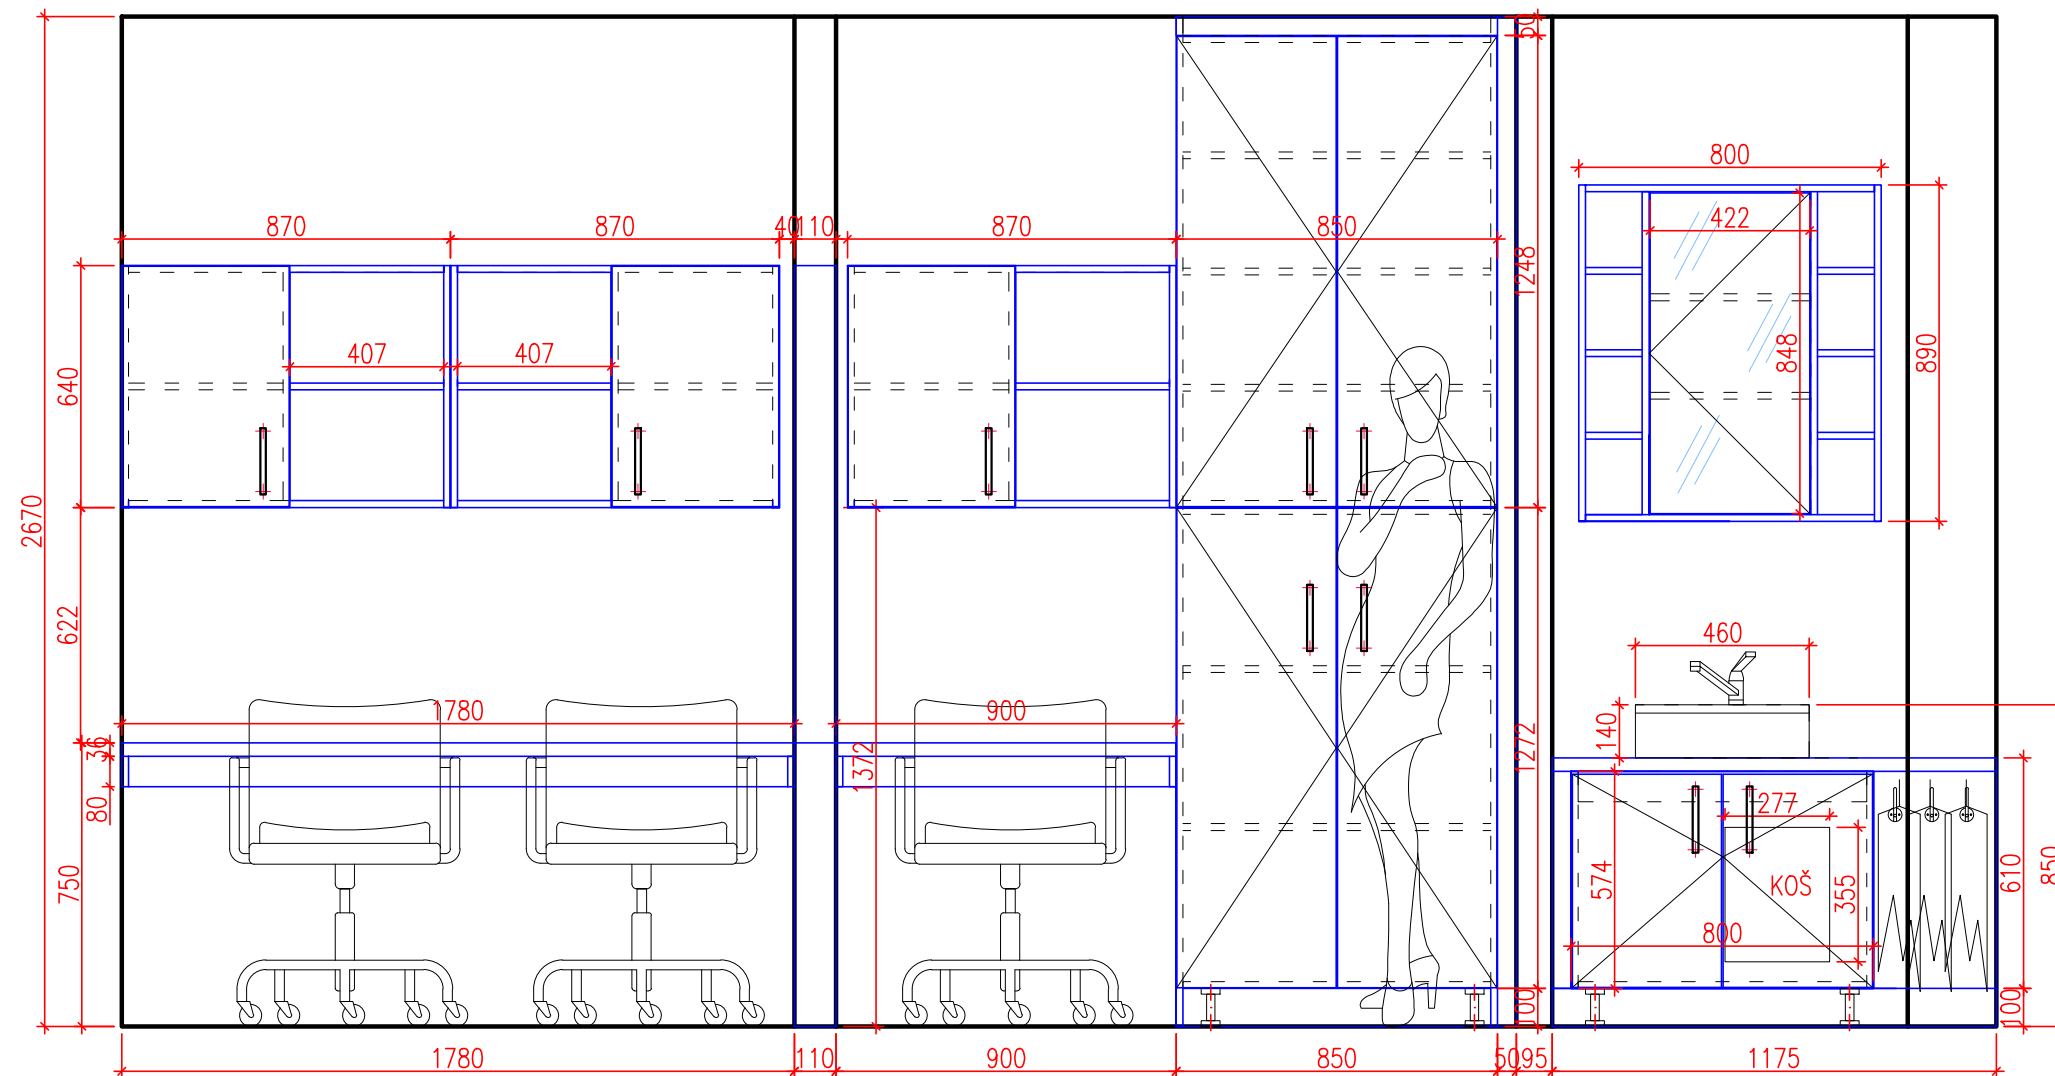

AT ST A 1KS
DTD-L H1710 ST10 KAŠTAN KENTUCKY/ASB 2MM

AT ST B 1KS
DTD-L H1710 ST10 KAŠTAN KENTUCKY/ASB 2MM

AT VEST SKR 1KS
Sestava ze dvou skříňů
Korpus DTD-L U750 taupe šedá /abs 2mm
Dvířka DTD-L H1710 ST10 KAŠTAN KENTUCKY/ASB 2MM
ÚCHYTKA 160MM SCALA nerez
NK S TLUMENÍM Blum
NOHY BIGSTRONG 100mm

AT SKR UMYVADLO 1KS
Korpus DTD-L U750 taupe šedá /abs 2mm
Dvířka DTD-L H1710 ST10 KAŠTAN KENTUCKY/ASB 2MM
Pd F186 beton
Těsnicí lišta
Umyvadlo na desku bílé
ÚCHYTKA 160MM SCALA nerez
NK S TLUMENÍM Blum
Věšák na ručníky
Elektrický žebřík do koupelny Neriet PRIMO, 400 x 764 mm

AT SKR HORNÍ 3KS
Korpus DTD-L U750 taupe šedá /abs 2mm
Dvířka DTD-L H1710 ST10 KAŠTAN KENTUCKY/ASB 2MM
ÚCHYTKA 160MM SCALA nerez
NK S TLUMENÍM Blum
ZÁMEK A/B/C

AT SKR ZRCADLO 1KS
Korpus DTD-L U750 taupe šedá /abs 2mm
NK + TIP ON
ZRCADLO

OBSAH

PRVKY C47 B

NAVRHOVAL

ZAKÁZKA


INVESTOR
SPŠ KRNOV

FORMÁT
A3

ČÍSLO VÝKRESU

6

DATUM
02.04.2024

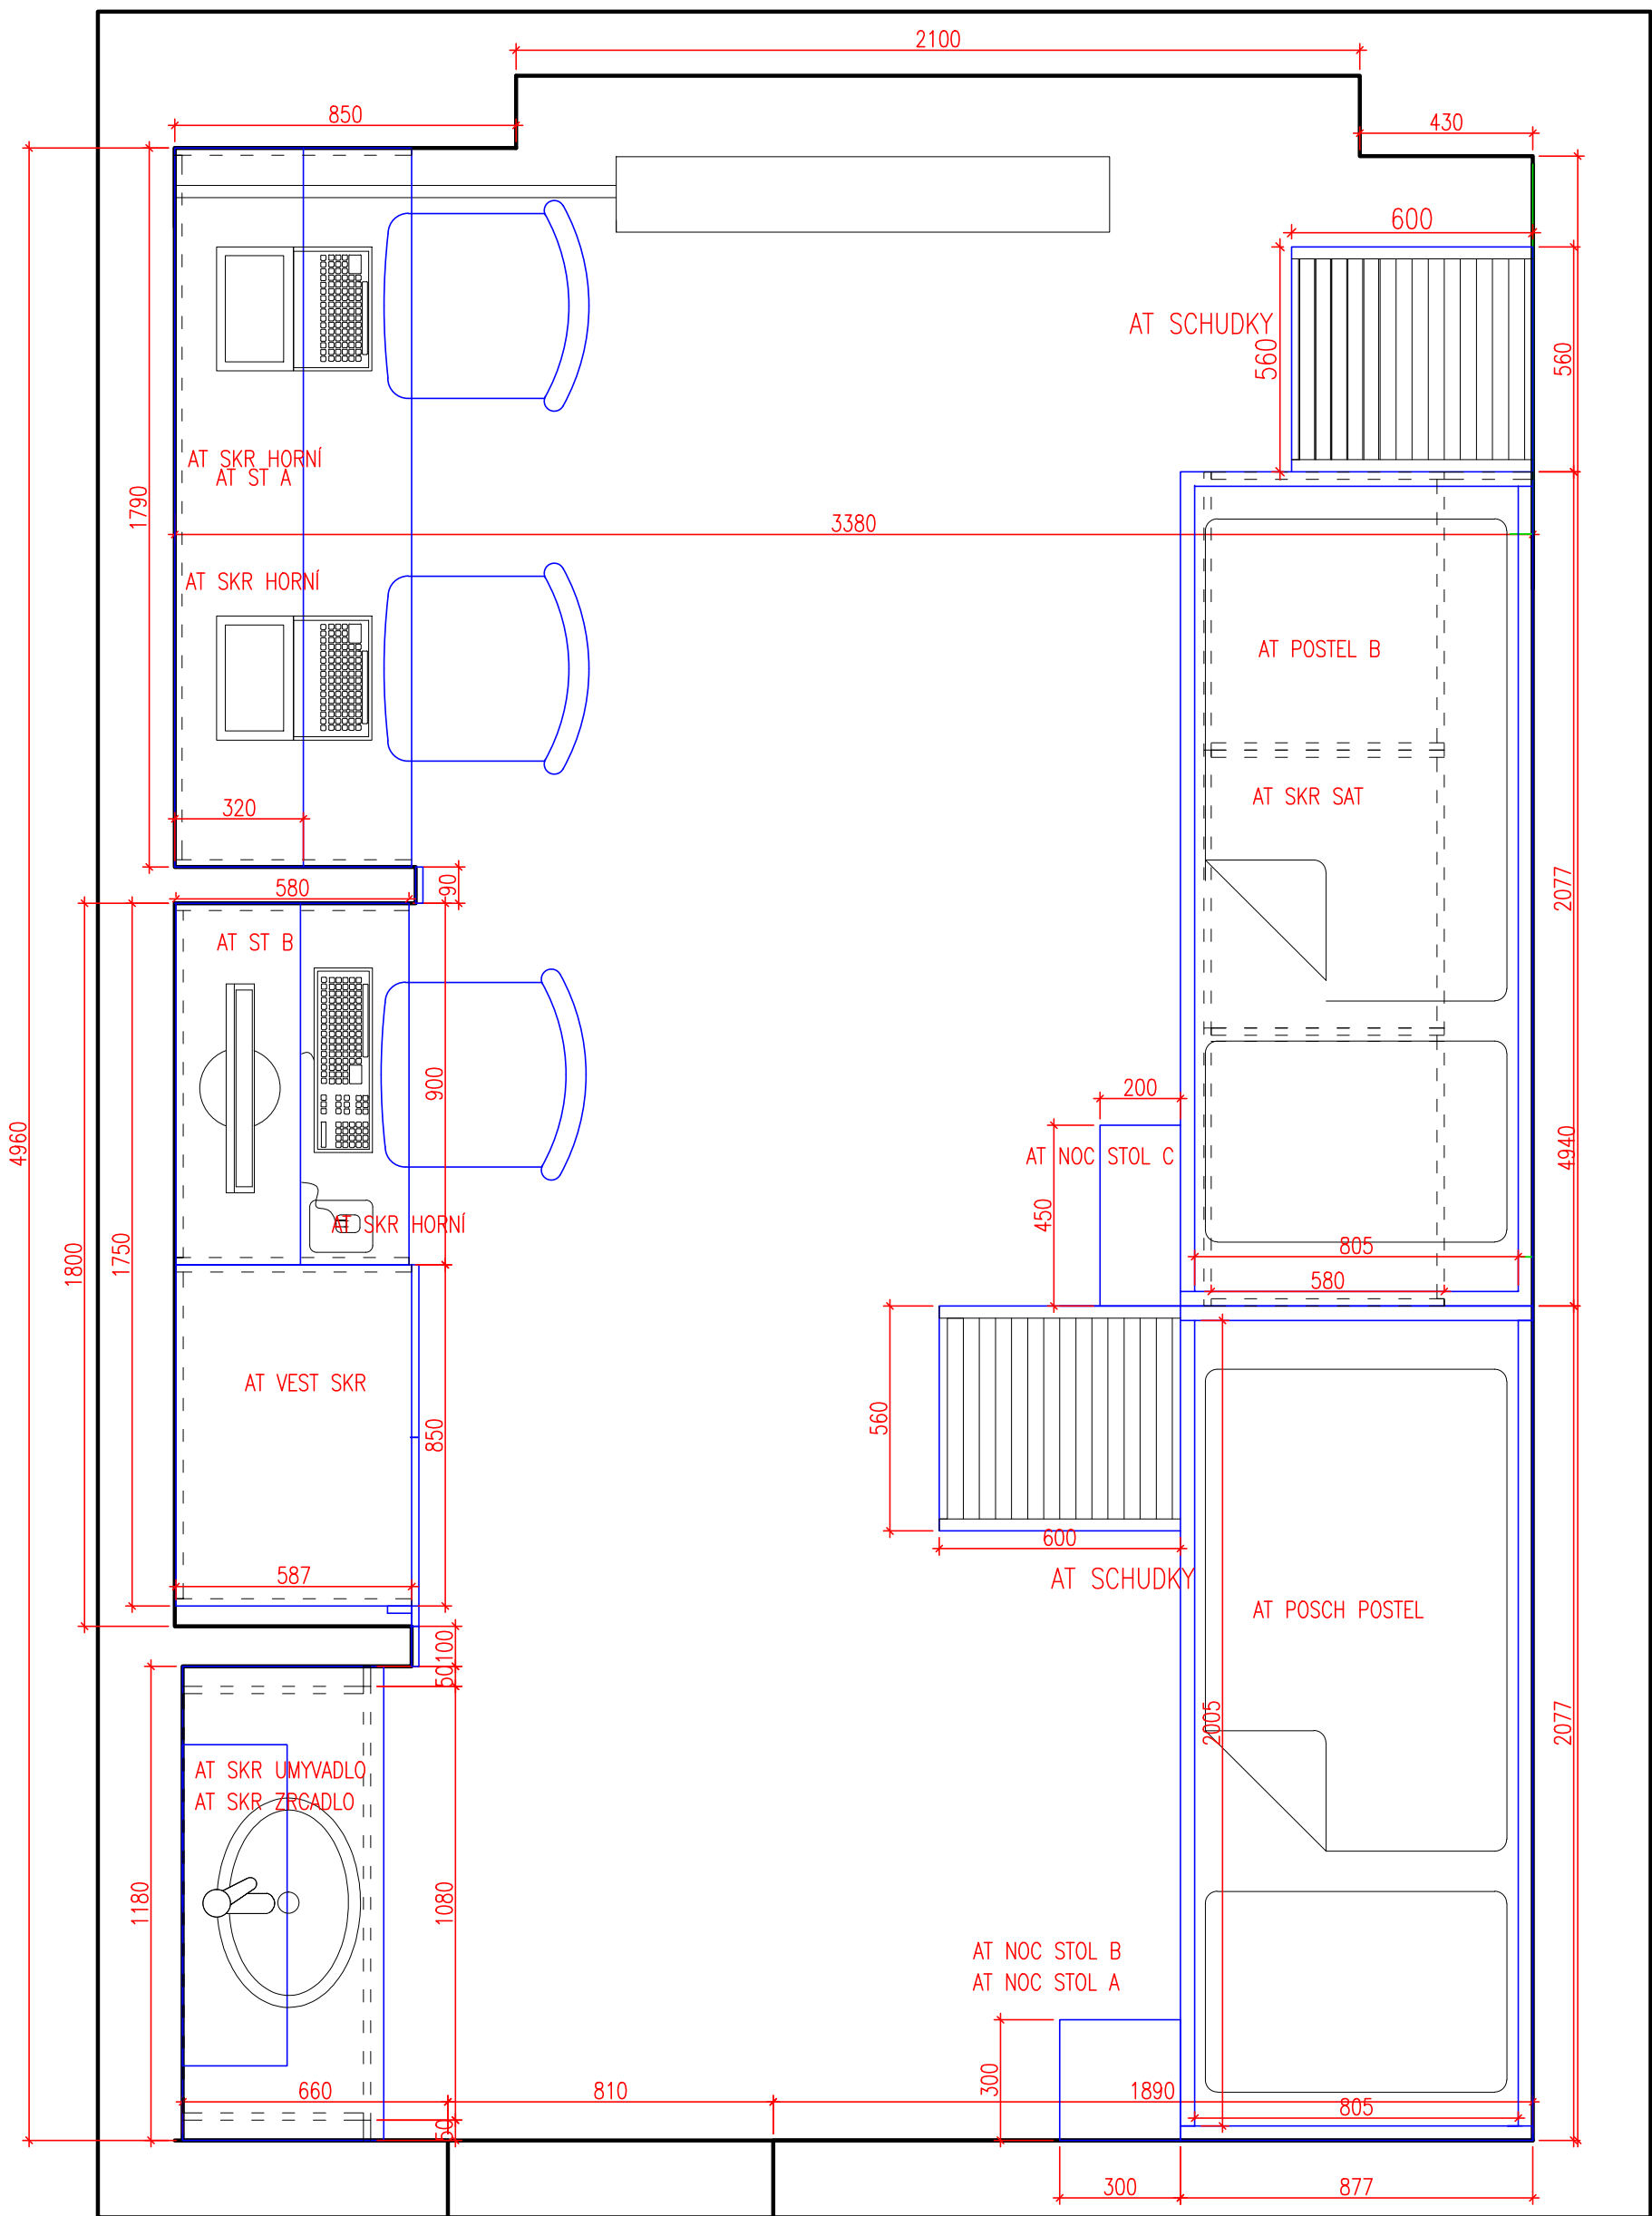

C48

OBSAH

DISPOZICE C48

NAVRHOVAL

ZAKÁZKA


INVESTOR
SPŠ KRNOV

FORMÁT
A3


DATUM
02.04.2024

ČÍSLO VÝKRESU


7

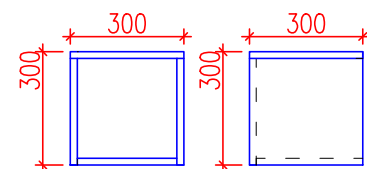


AT NOC STOL A 1KS
DTD-L H1710 ST10 KAŠTAN /ASB 2MM

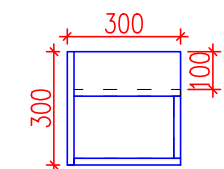

AT NOC STOL B 1KS
DTD-L H1710 ST10 KAŠTAN /ASB 2MM

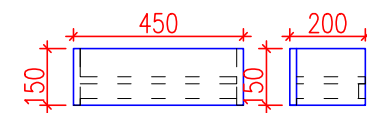

AT NOC STOL C 1KS
DTD-L H1710 ST10 KAŠTAN /ASB 2MM

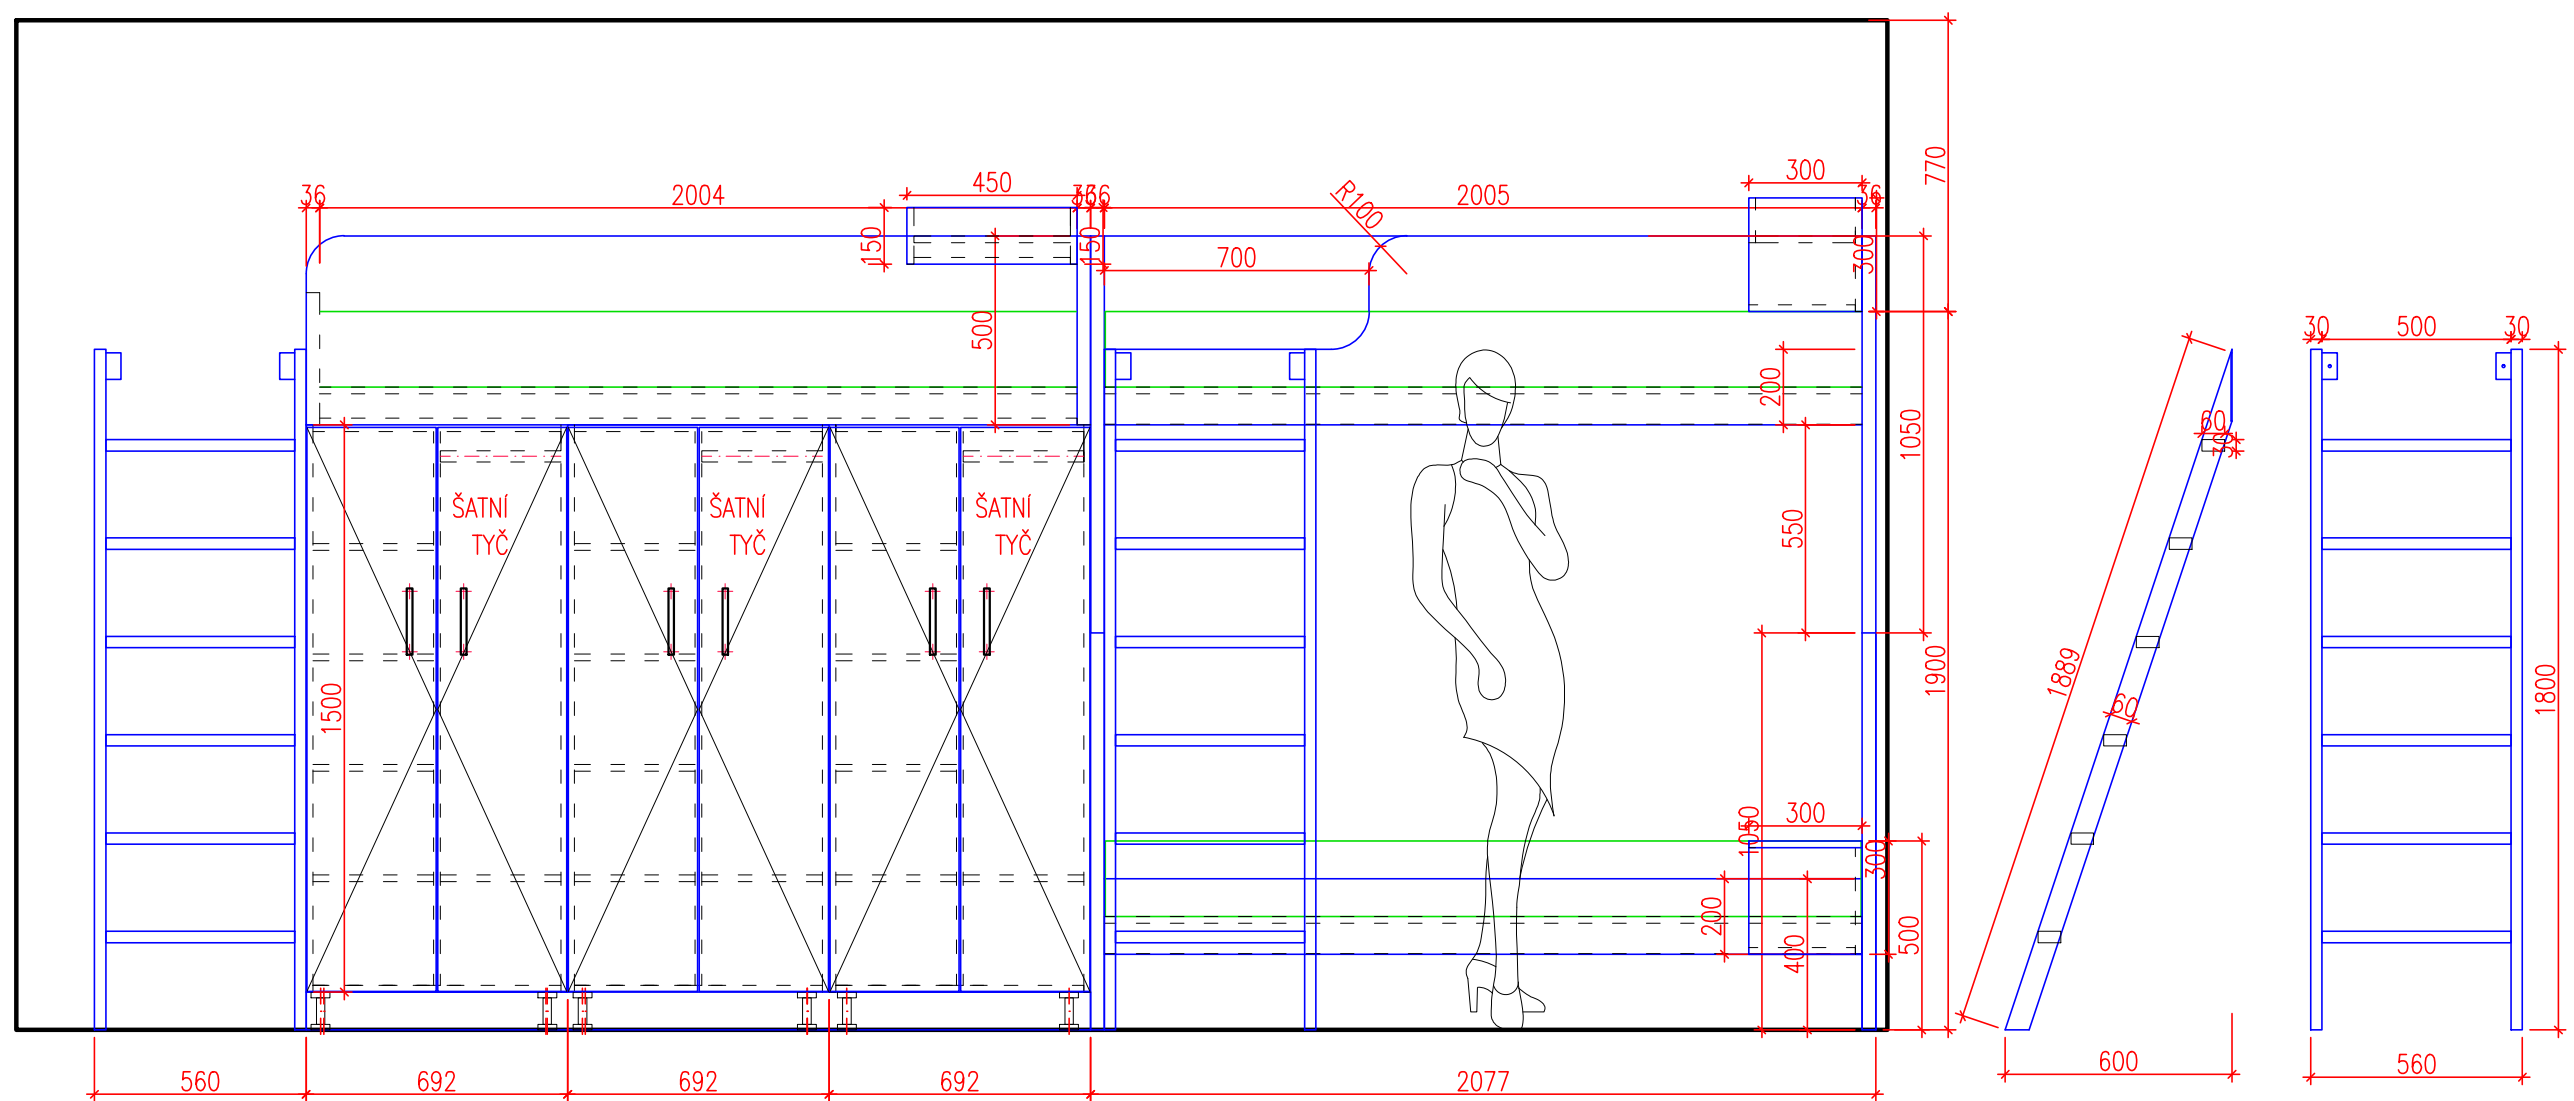

AT SCHUDKY 2KS
Jekl 60x30x2mm
Povrchová úprava komaxit
Ral 9006

AT POSTEL B 1KS
Korpus DTD-L U750 taupe šedá /abs 2mm
Matrace výška 20cm

AT SKR SAT 3KS
Korpus DTD-L U750 taupe šedá /abs 2mm
Dvířka DTD-L H1710 ST10 KAŠTAN KENTUCKY/ASB 2MM
ÚCHYTKA 160MM SCALA nerez
NK S TLUMENÍM Blum
NOHY BIGSTRONG 100mm
Zámek každý jiný
šatní tyč

AT POSCH POSTEL 1KS
Korpus DTD-L U750 taupe šedá /abs 2mm
Matrace výška 20cm

OBSAH

PRVKY C48 A


NAVRHOVAL

ZAKÁZKA

INVESTOR
SPŠ KRNOV

FORMÁT
A3

DATUM
02.04.2024
ČÍSLO VÝKRESU
8

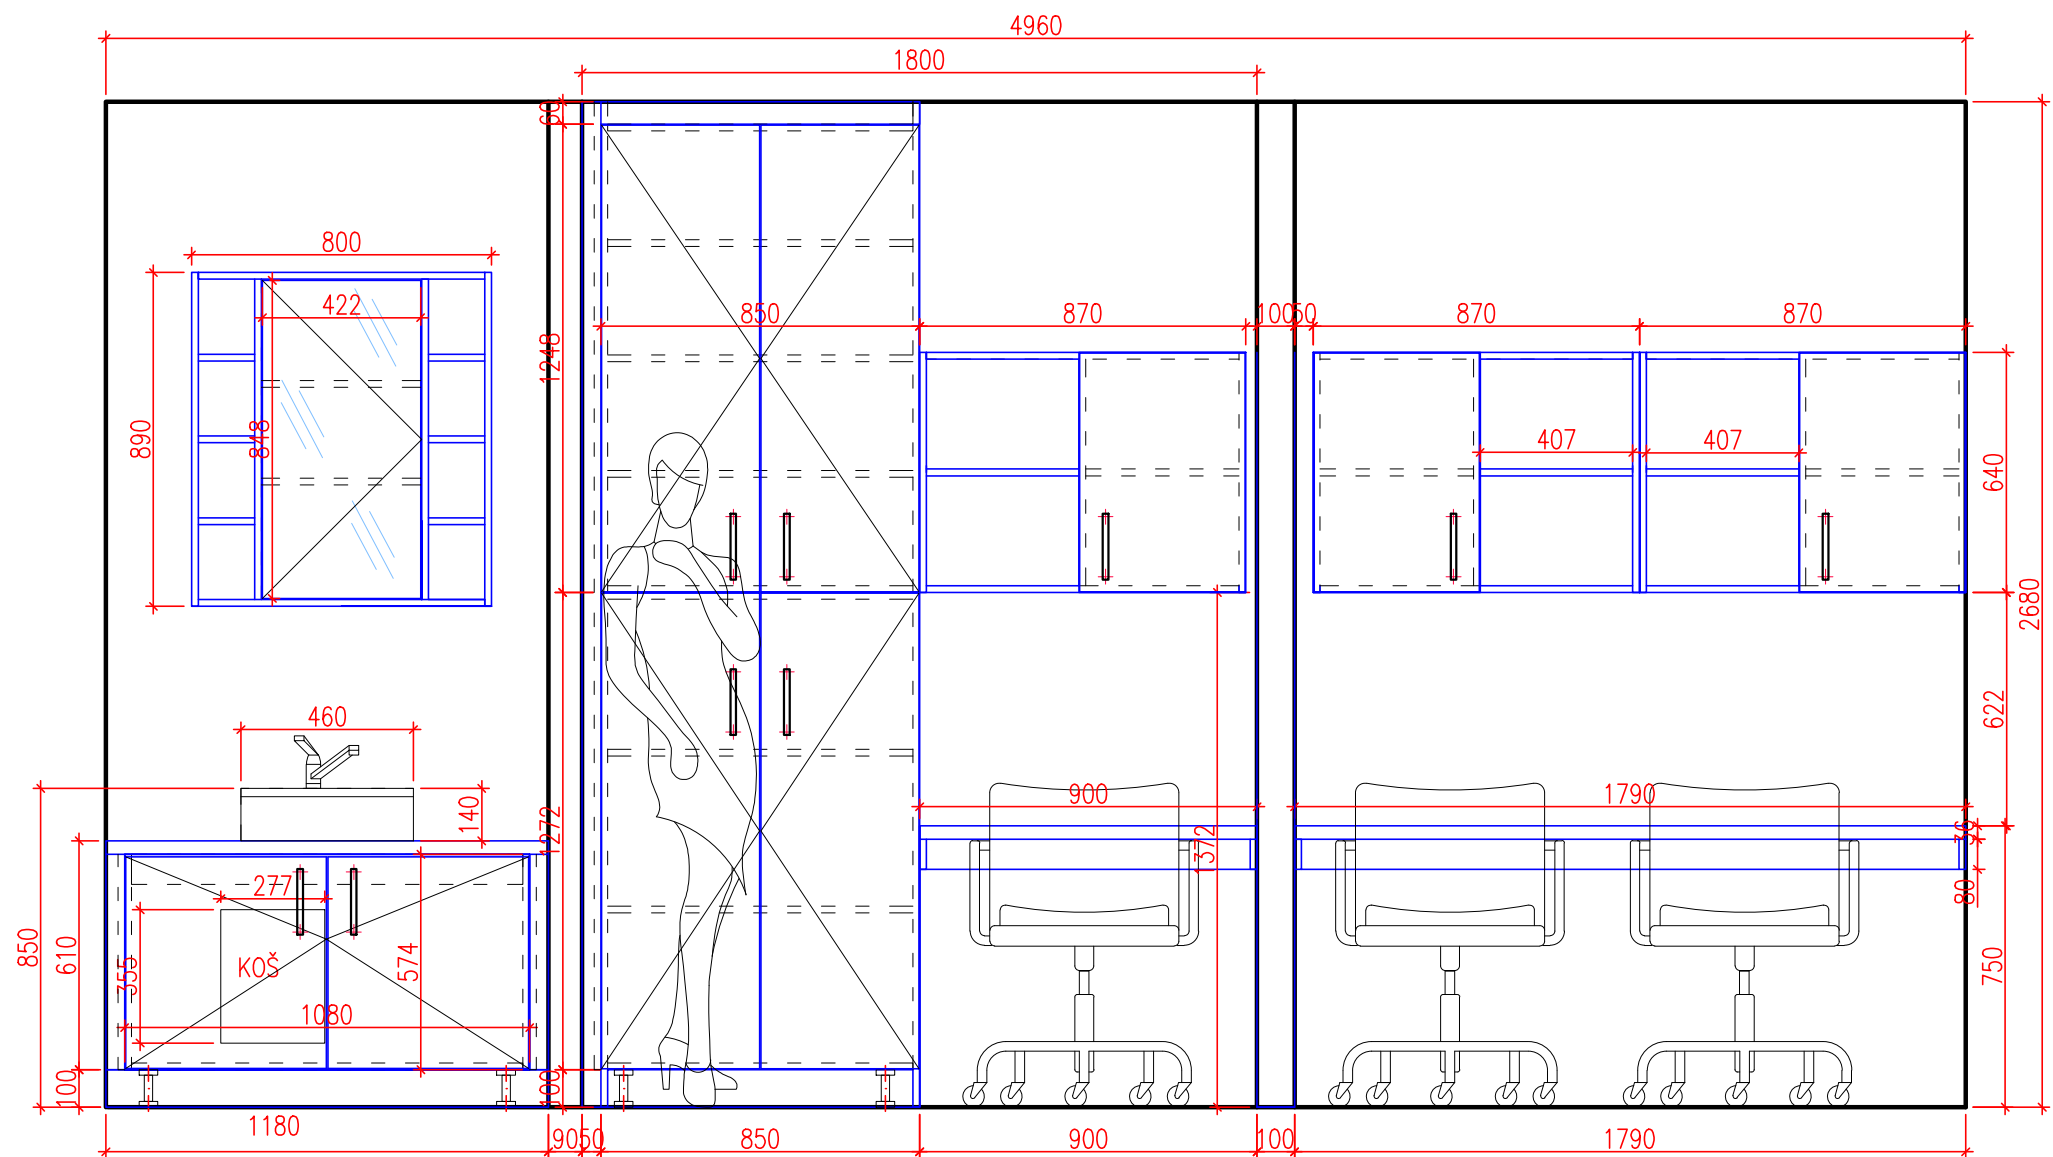

AT SKR UMYVADLO 1KS

Korpus DTD-L U750 taupe šedá /abs 2mm

Dvířka DTD-L H1710 ST10 KAŠTAN KENTUCKY/ASB 2MM

Pd F186 beton

Těsnící lišta

Umyvadlo na desku bílé

ÚCHYTKA 160MM SCALA nerez

NK S TLUMENÍM Blum

Elektrický žebřík do koupelny Neriet PRIMO, 400 x 764 mm

AT SKR ZRCADLO 1KS

Korpus DTD-L U750 taupe šedá /abs 2mm

NK + TIP ON

ZRCADLO

AT VEST SKR 1KS

Sestava ze dvou skříňů

Korpus DTD-L U750 taupe šedá /abs 2mm

Dvířka DTD-L H1710 ST10 KAŠTAN KENTUCKY/ASB 2MM

ÚCHYTKA 160MM SCALA nerez

NK S TLUMENÍM Blum

NOHY BIGSTRONG 100mm

AT ST B 1KS

DTD-L H1710 ST10 KAŠTAN

KENTUCKY/ASB 2MM

AT SKR HORNÍ 3KS

Korpus DTD-L U750 taupe šedá /abs 2mm

Dvířka DTD-L H1710 ST10 KAŠTAN KENTUCKY/ASB 2MM

ÚCHYTKA 160MM SCALA nerez

NK S TLUMENÍM Blum

ZÁMEK A/B/C

AT ST A 1KS

DTD-L H1710 ST10 KAŠTAN KENTUCKY/ASB 2MM

OBSAH

PRVKY C48 B

NAVRHOVAL

ZAKÁZKA


INVESTOR
SPŠ KRNOV

FORMÁT
A3

ČÍSLO VÝKRESU

DATUM
02.04.2024

9

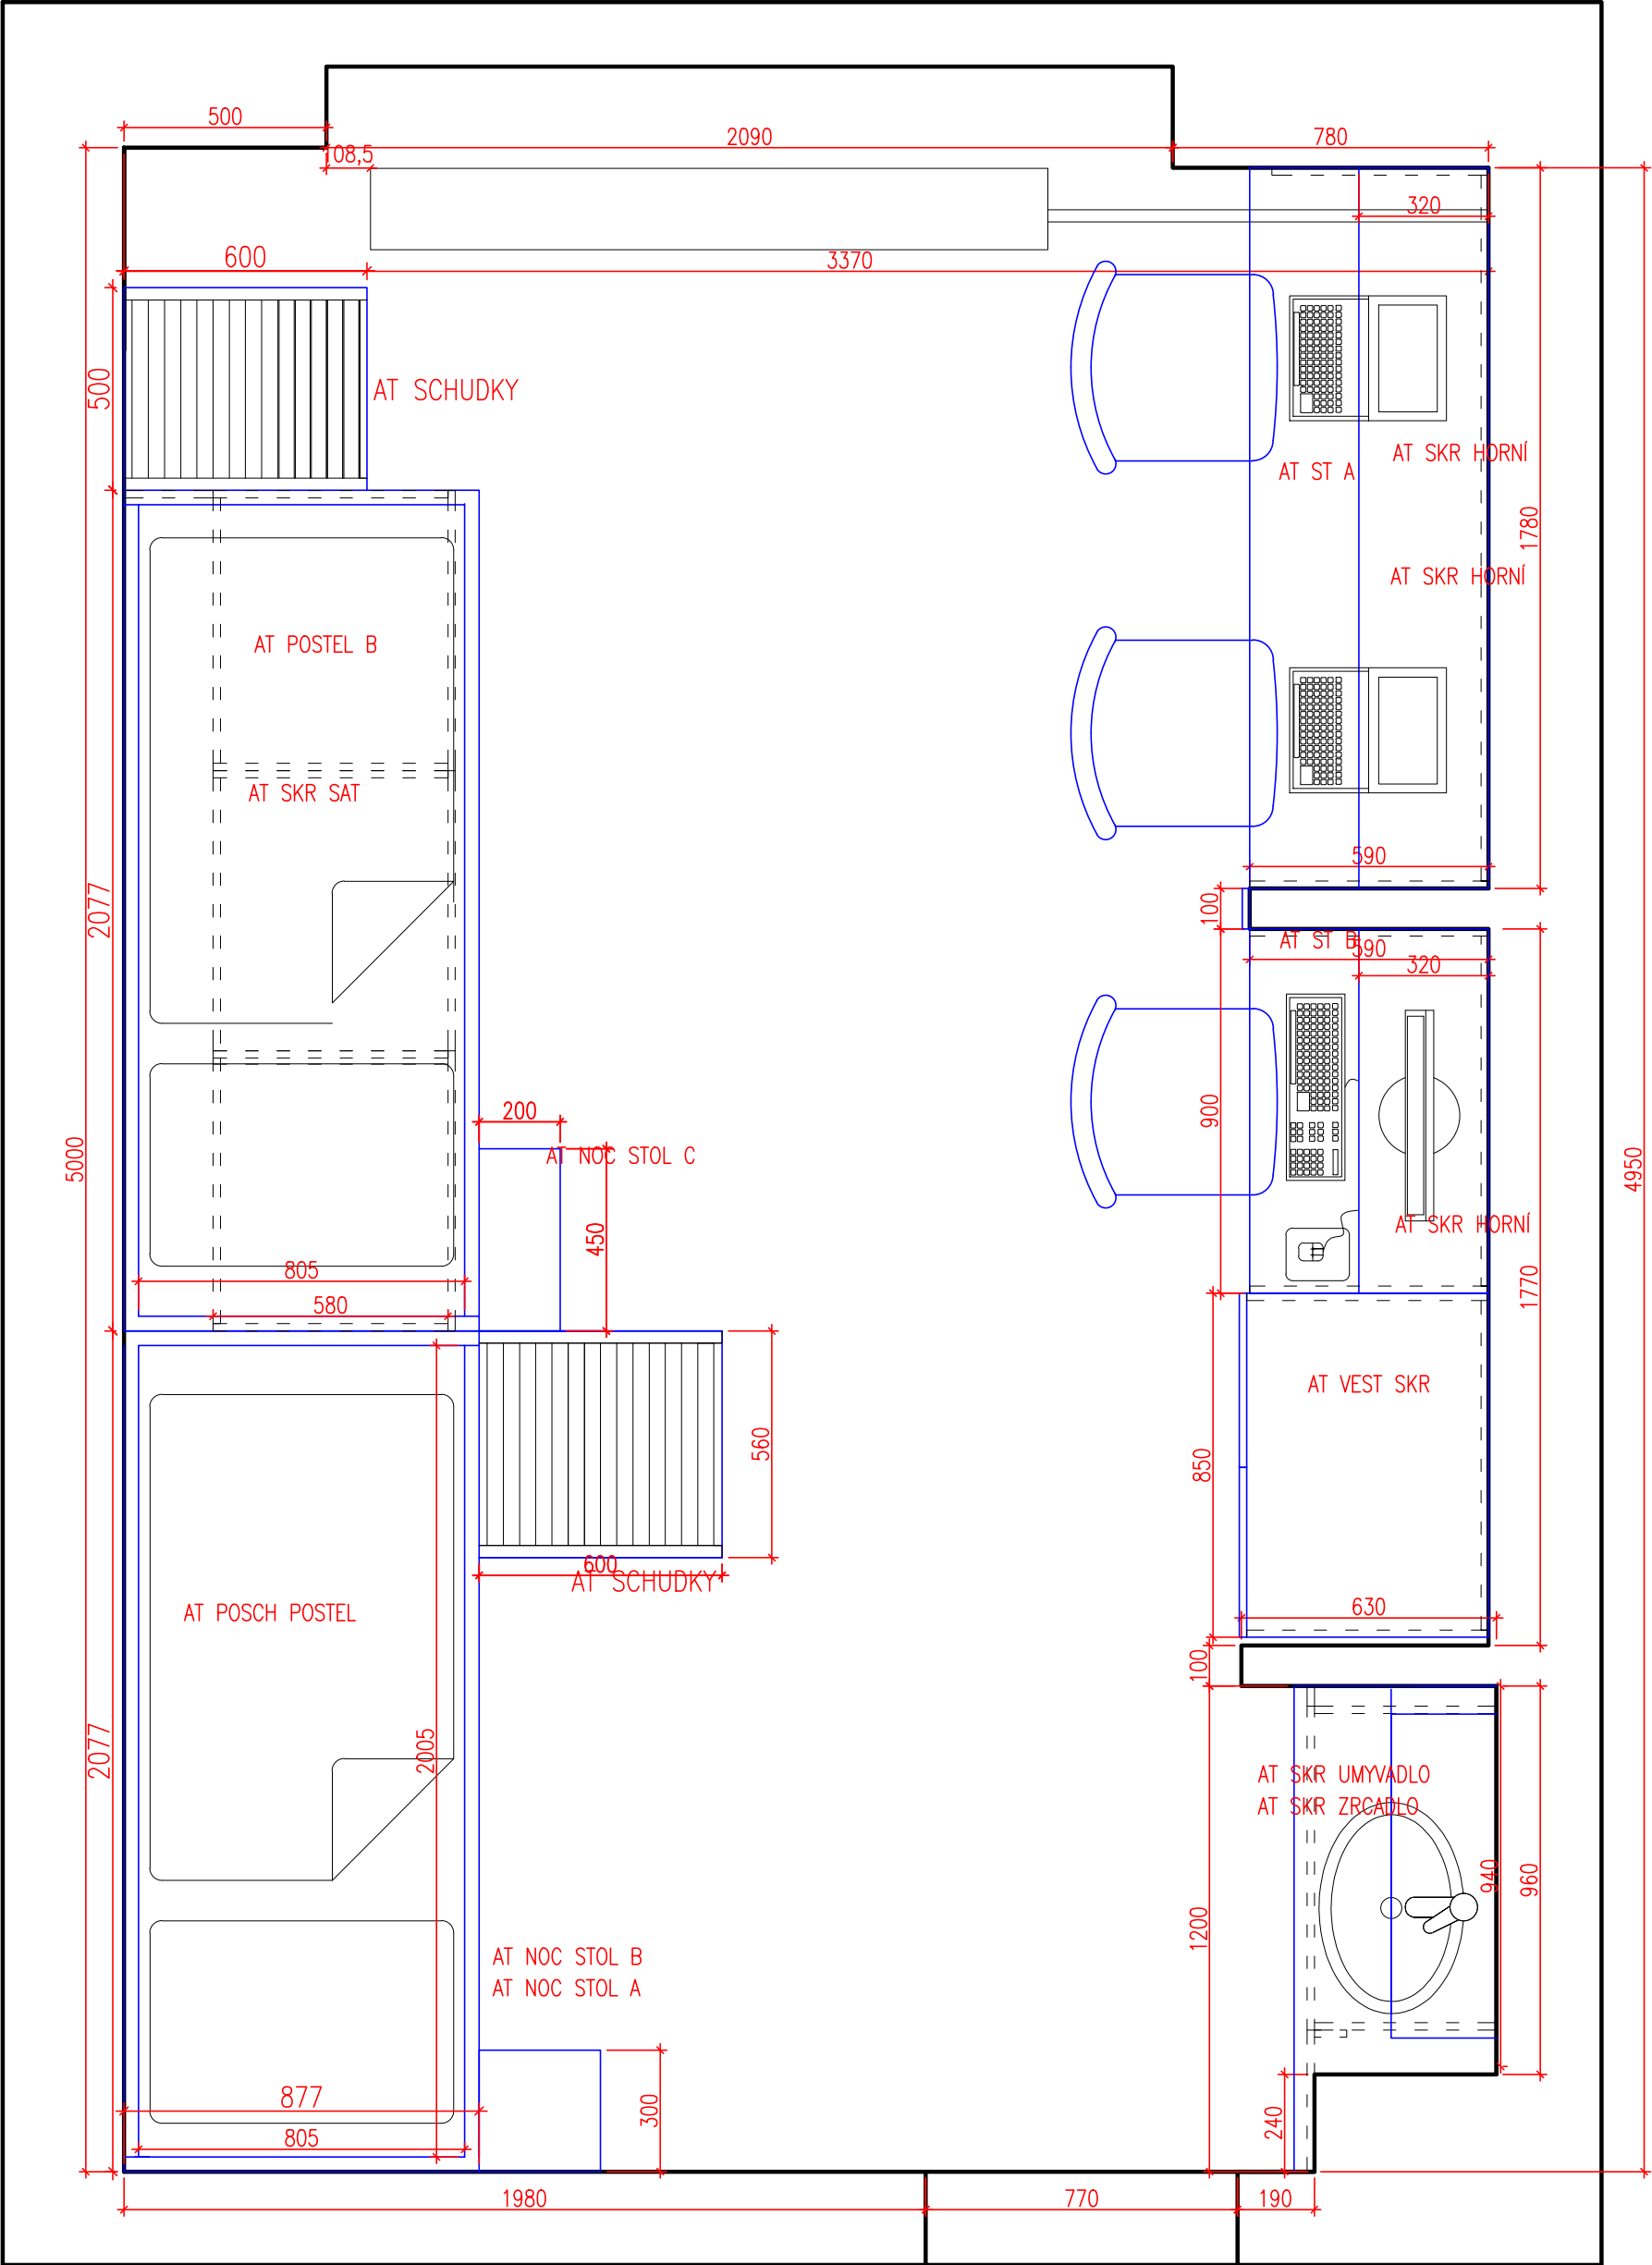

C49

OBSAH

DISPOZICE C49

NAVRHOVAL

ZAKÁZKA


INVESTOR
SPŠ KRNOV

FORMÁT
A3


DATUM
02.04.2024

ČÍSLO VÝKRESU


10

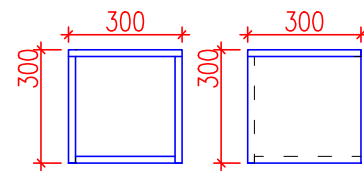


AT NOC STOL A 1KS
DTD-L H1710 ST10 KAŠTAN /ASB 2MM

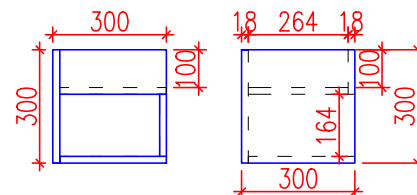

AT NOC STOL B 1KS
DTD-L H1710 ST10 KAŠTAN /ASB 2MM

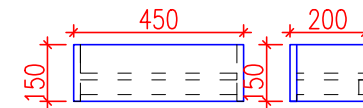

AT NOC STOL C 1KS
DTD-L H1710 ST10 KAŠTAN /ASB 2MM

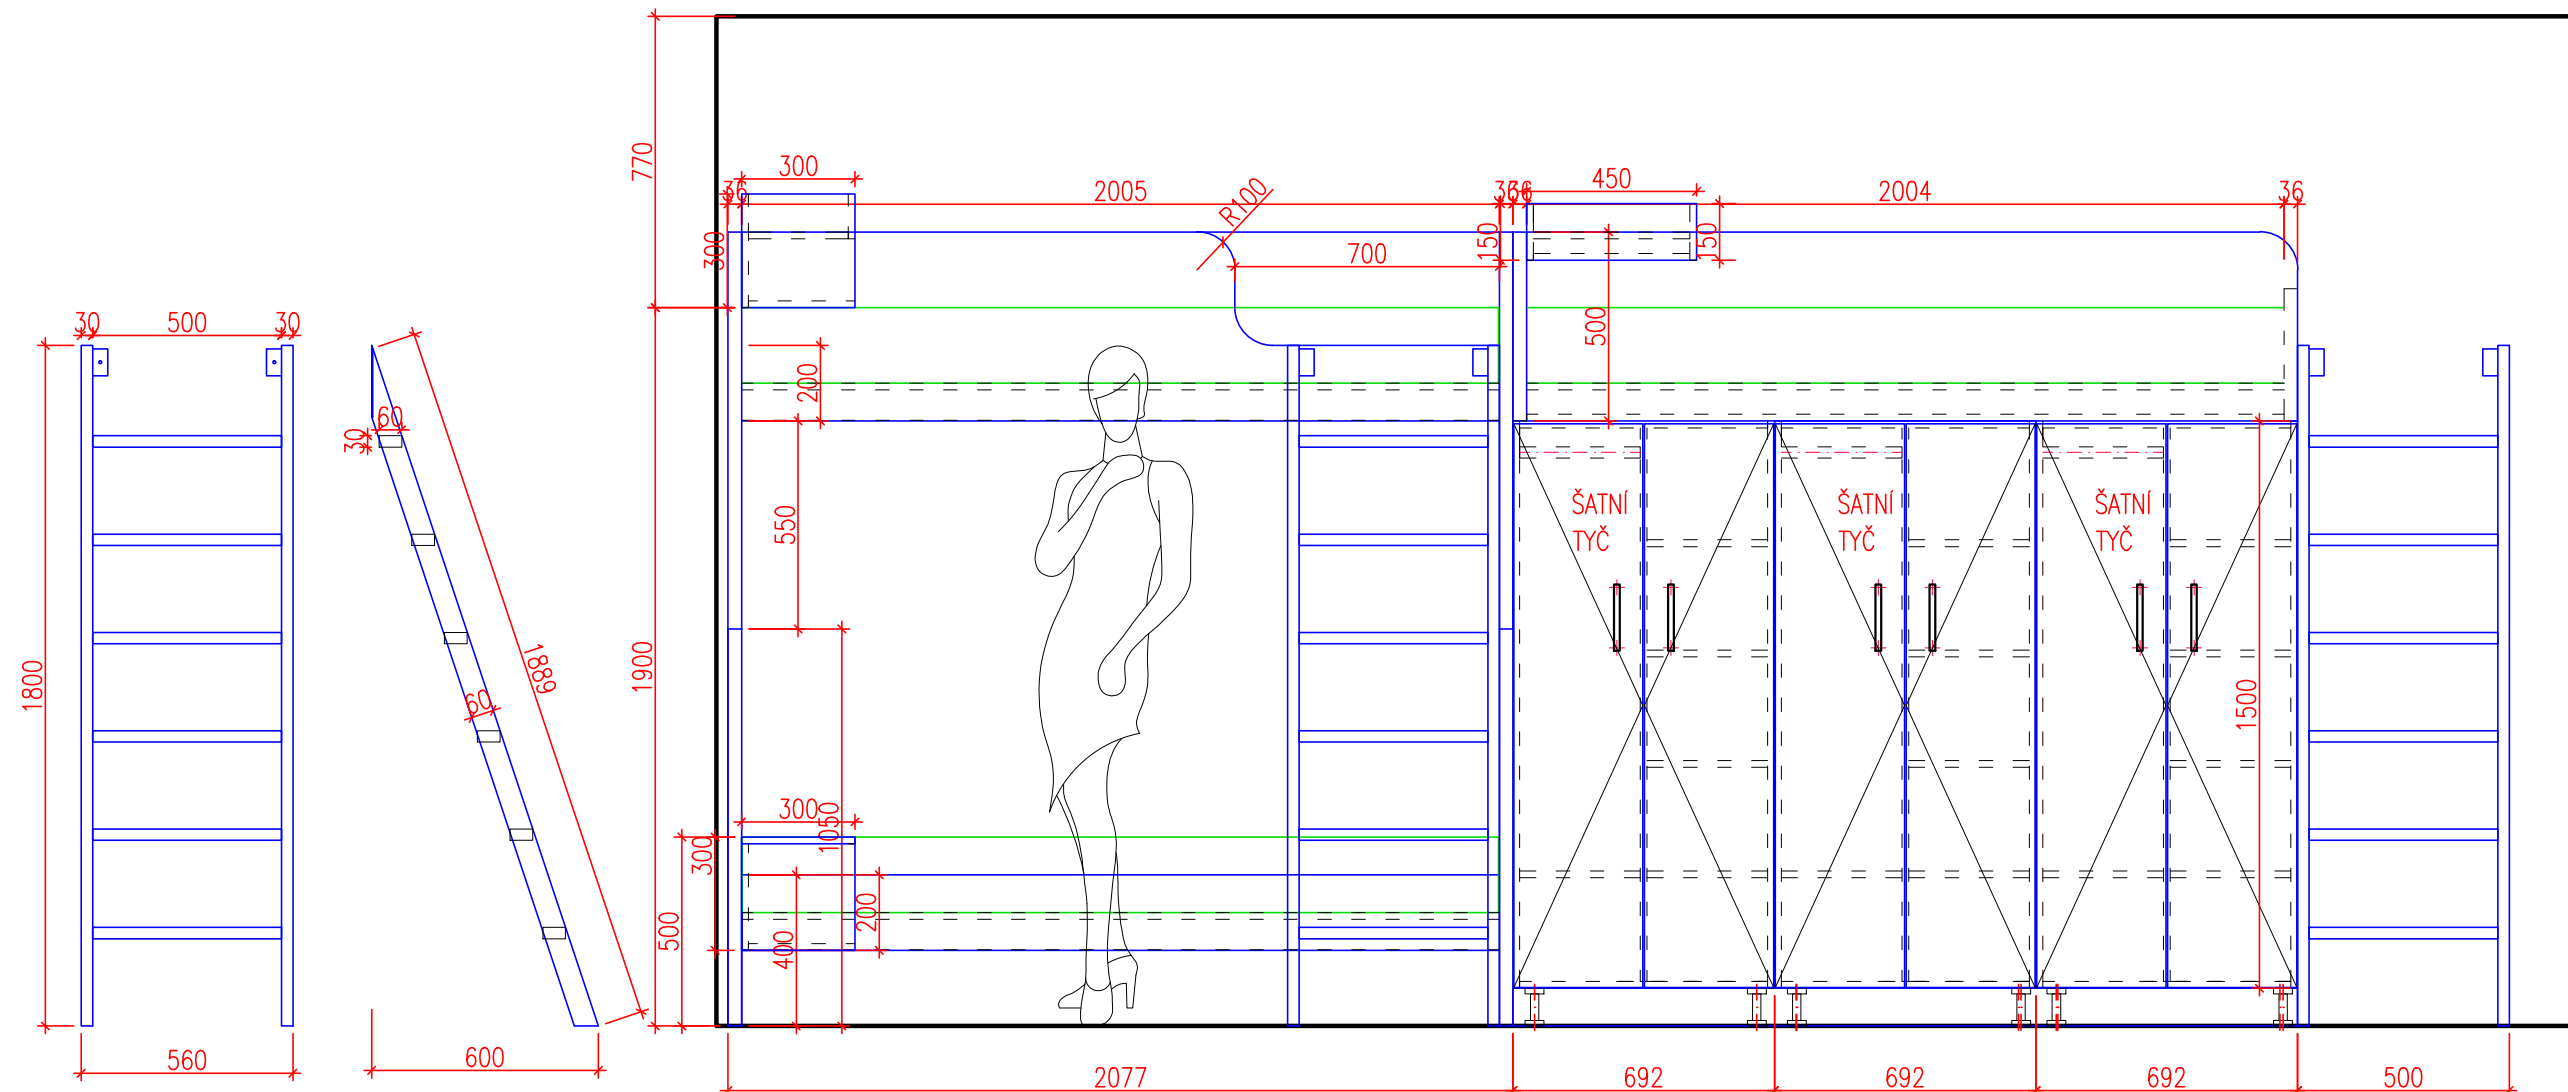

AT SCHUDKY 1KS
Jekl 60x30x2mm
Povrchová úprava komaxit
Ral 9006

AT POSCH POSTEL 1KS
Korpus DTD-L U750 taupe šedá /abs 2mm
Matrace výška 20cm

AT SKR SAT 3KS
Korpus DTD-L U750 taupe šedá /abs 2mm
Dvířka DTD-L H1710 ST10 KAŠTAN KENTUCKY/ASB 2MM
ÚCHYTKA 160MM SCALA nerez
NK S TLUMENÍM Blum
NOHY BIGSTRONG 100mm
Zámek každý jiný
šatní tyč

AT POSTEL B 1KS
Korpus DTD-L U750 taupe šedá /abs 2mm
Matrace výška 20cm

AT SCHUDKY 500 1KS
Jekl 60x30x2mm
Povrchová úprava komaxit
Ral 9006

OBSAH

PRVKY C49 A

NAVRHOVAL

ZAKÁZKA


INVESTOR
SPŠ KRNOV

FORMÁT
A3

ČÍSLO VÝKRESU

DATUM
02.04.2024

11

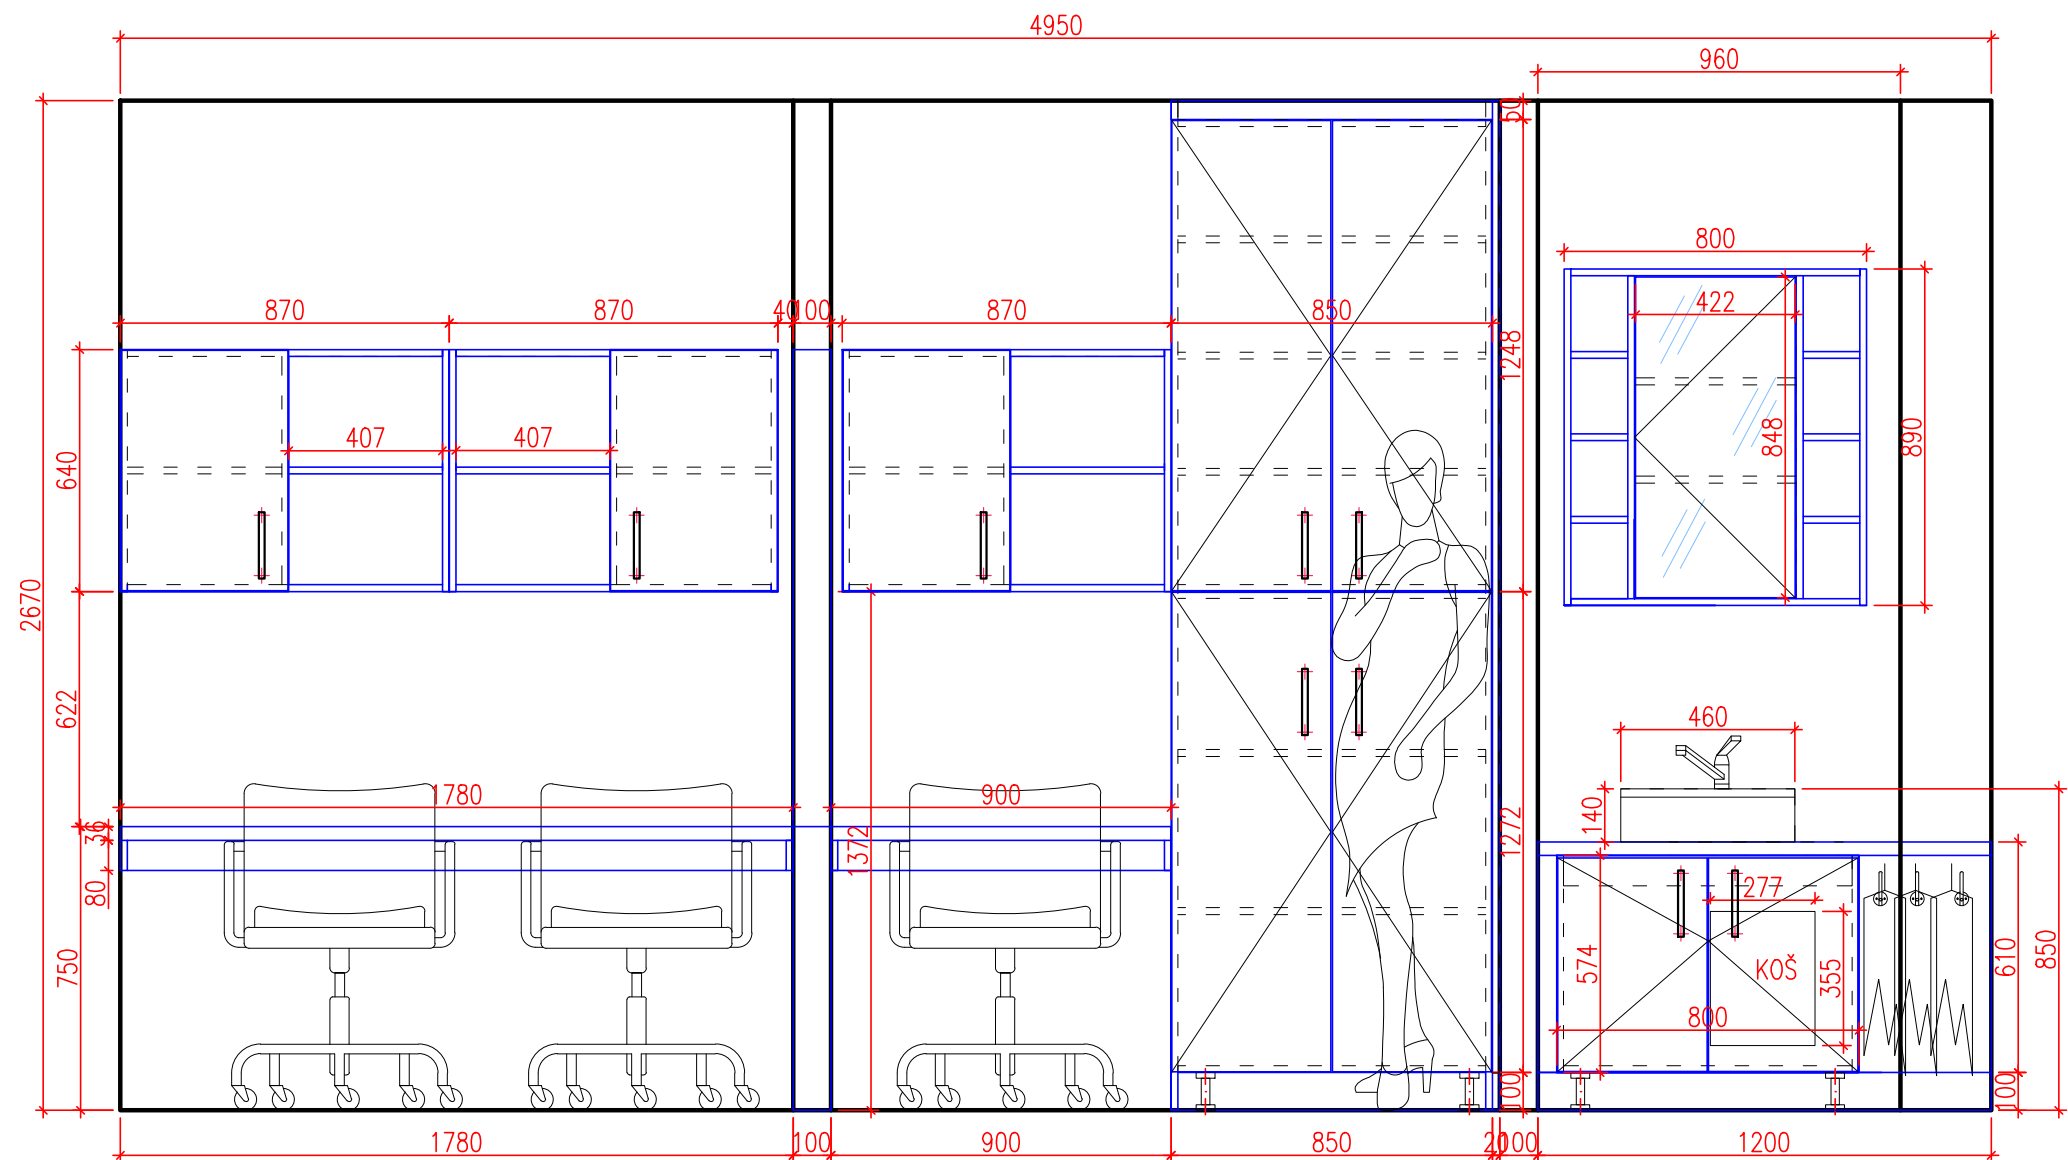

AT ST A 1KS
DTD-L H1710 ST10 KAŠTAN KENTUCKY/ASB 2MM

AT ST B 1KS
DTD-L H1710 ST10 KAŠTAN
KENTUCKY/ASB 2MM

AT VEST SKR 1KS
Sestava ze dvou skříňů
Korpus DTD-L U750 taupe šedá /abs 2mm
Dvířka DTD-L H1710 ST10 KAŠTAN KENTUCKY/ASB 2MM
ÚCHYTKA 160MM SCALA nerez
NK S TLUMENÍM Blum
NOHY BIGSTRONG 100mm

AT SKR UMYVADLO 1KS
Korpus DTD-L U750 taupe šedá /abs 2mm
Dvířka DTD-L H1710 ST10 KAŠTAN KENTUCKY/ASB 2MM
Pd F186 beton
Těsnící lišta
Umyvadlo na desku bílé
ÚCHYTKA 160MM SCALA nerez
NK S TLUMENÍM Blum
Věšák na ručníky
Elektrický žebřík do koupelny Neriet PRIMO, 400 x 764 mm

AT SKR HORNÍ 3KS
Korpus DTD-L U750 taupe šedá /abs 2mm
Dvířka DTD-L H1710 ST10 KAŠTAN KENTUCKY/ASB 2MM
ÚCHYTKA 160MM SCALA nerez
NK S TLUMENÍM Blum
ZÁMEK A/B/C

AT SKR ZRCADLO 1KS
Korpus DTD-L U750 taupe šedá /abs 2mm
NK + TIP ON
ZRCADLO

OBSAH

PRVKY C49 B

NAVRHOVAL

ZAKÁZKA


INVESTOR
SPŠ KRNOV

FORMÁT
A3

DATUM
02.04.2024

ČÍSLO VÝKRESU

12

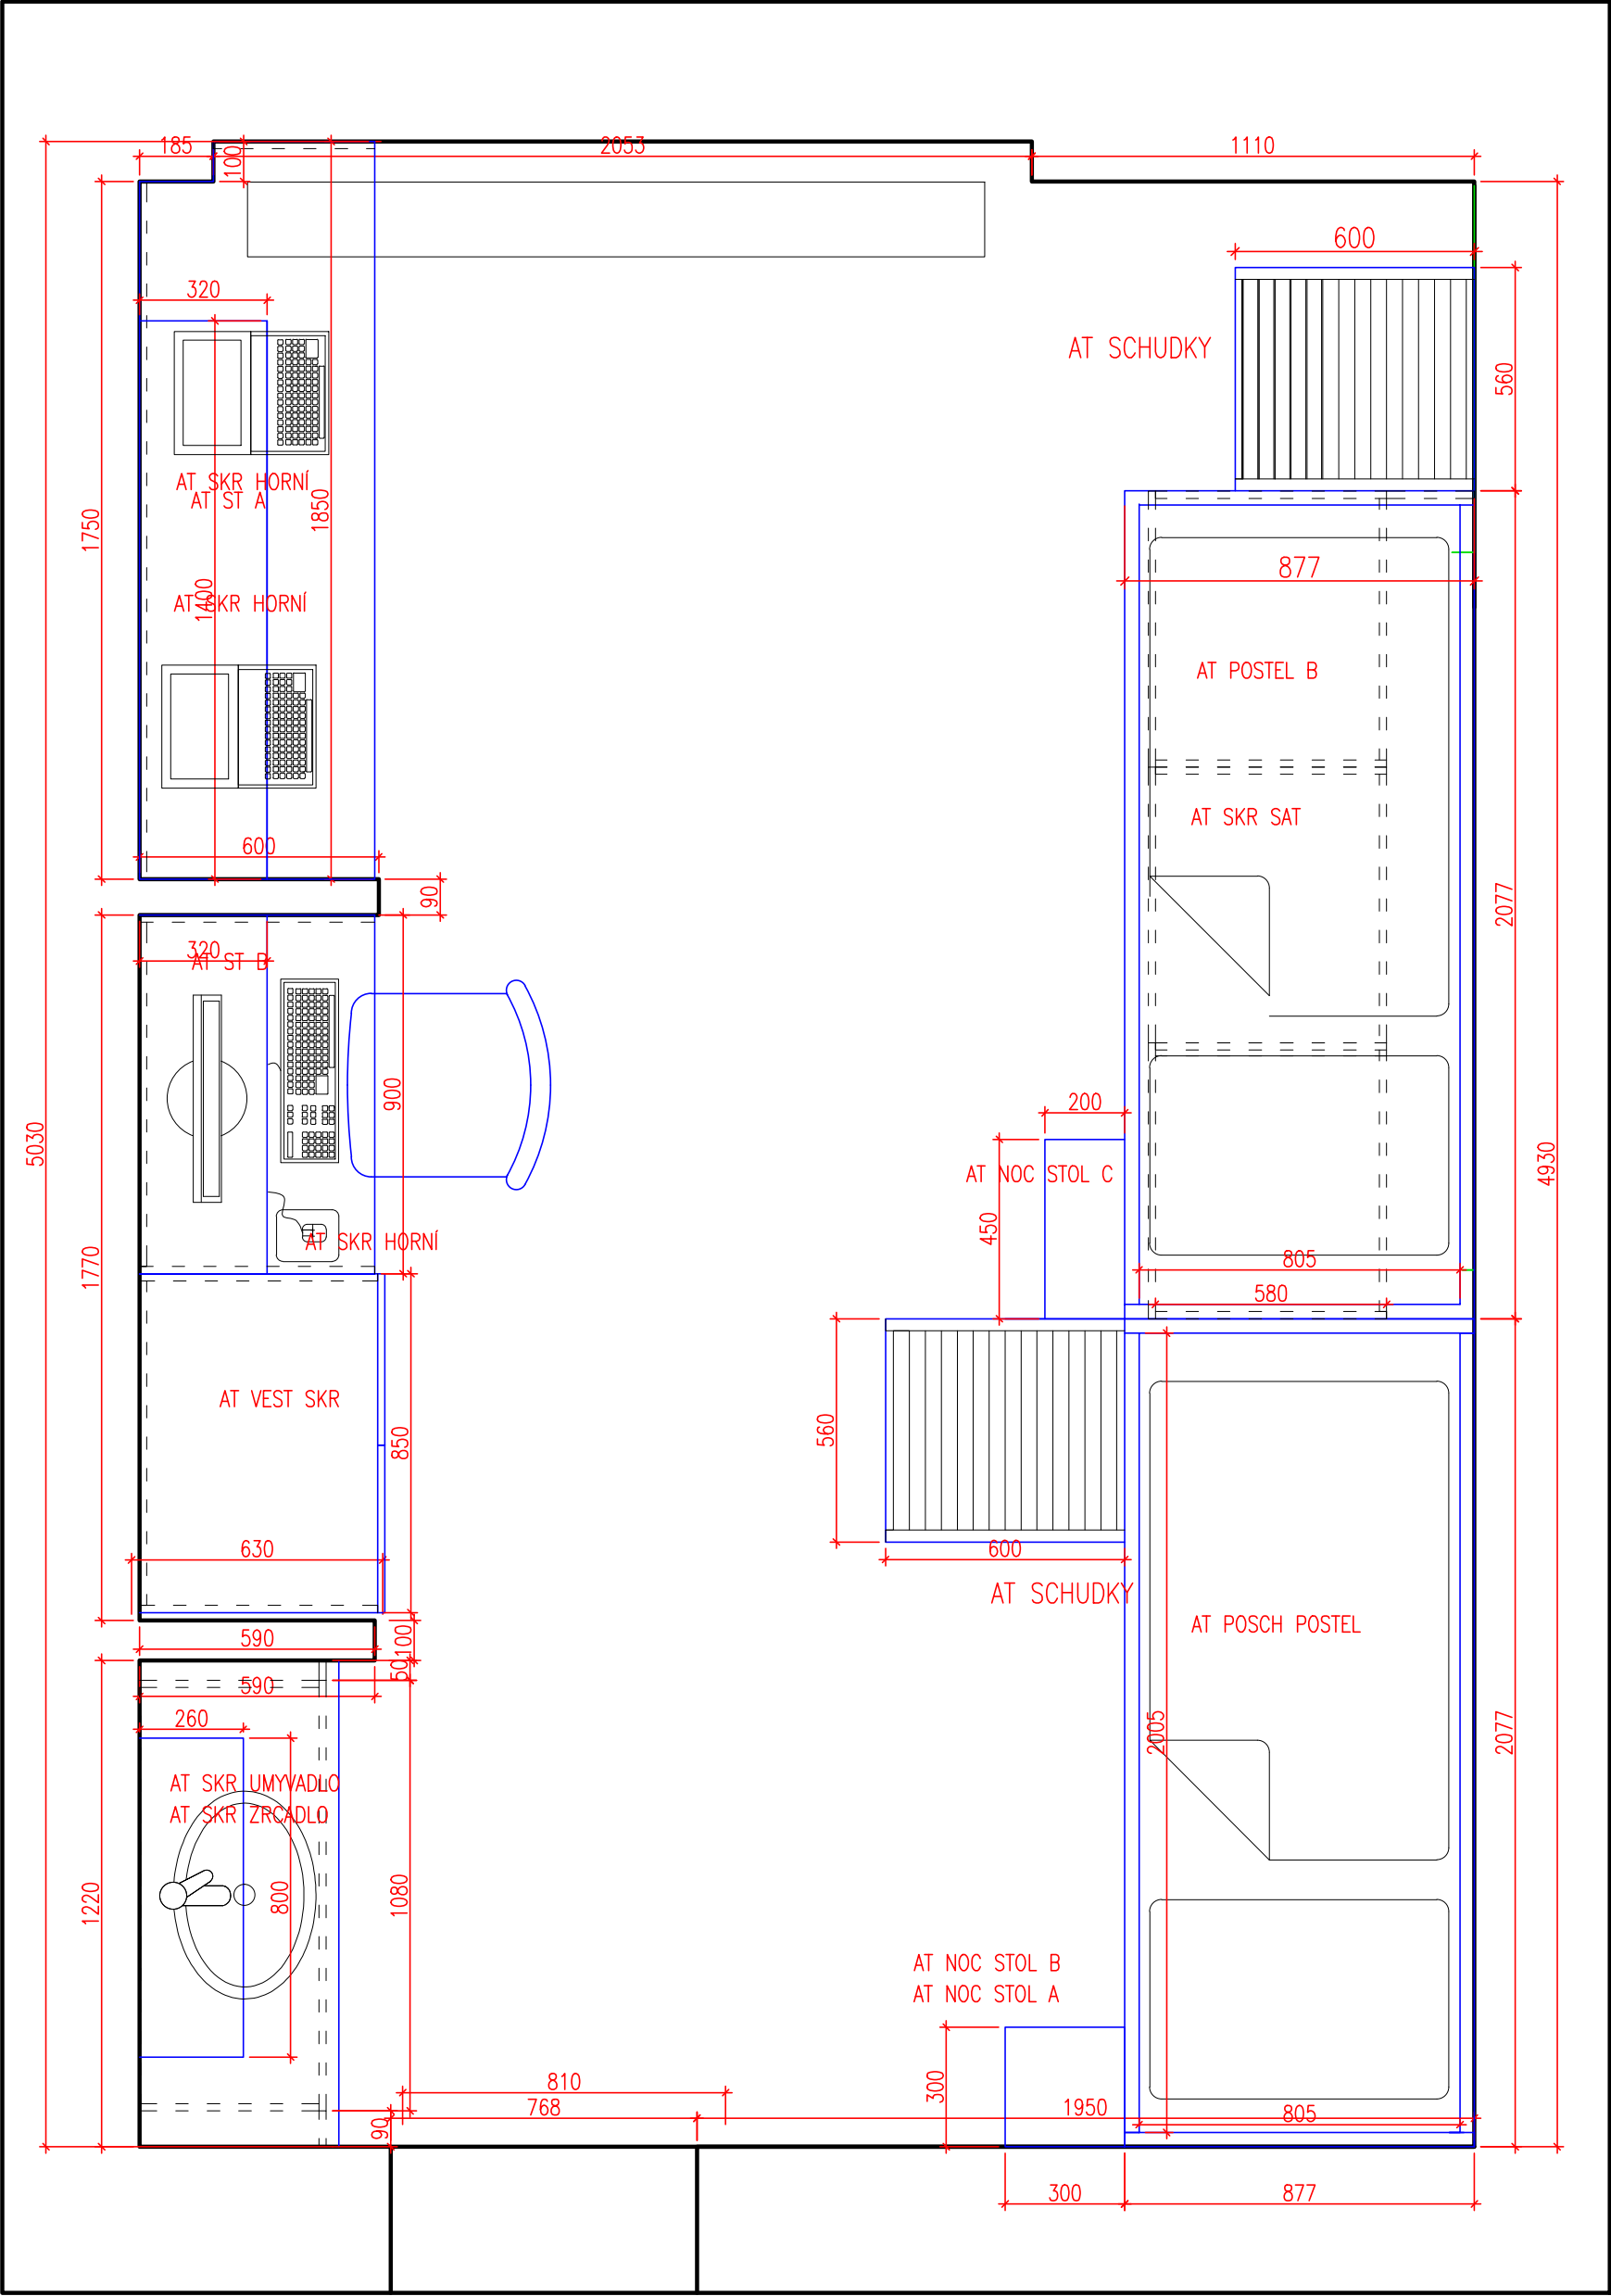

C50

OBSAH

DISPOZICE C50

NAVRHOVAL

ZAKÁZKA


INVESTOR
SPŠ KRNOV

FORMÁT
A3


DATUM
02.04.2024

ČÍSLO VÝKRESU


13

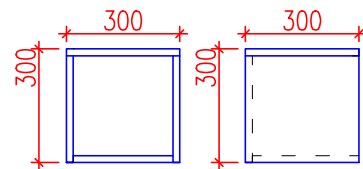


AT NOC STOL A 1KS
DTD-L H1710 ST10 KAŠTAN /ASB 2MM

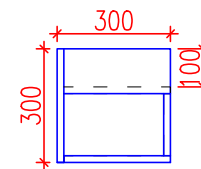

AT NOC STOL B 1KS
DTD-L H1710 ST10 KAŠTAN /ASB 2MM

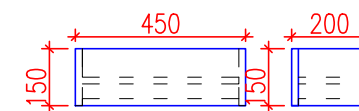

AT NOC STOL C 1KS
DTD-L H1710 ST10 KAŠTAN /ASB 2MM

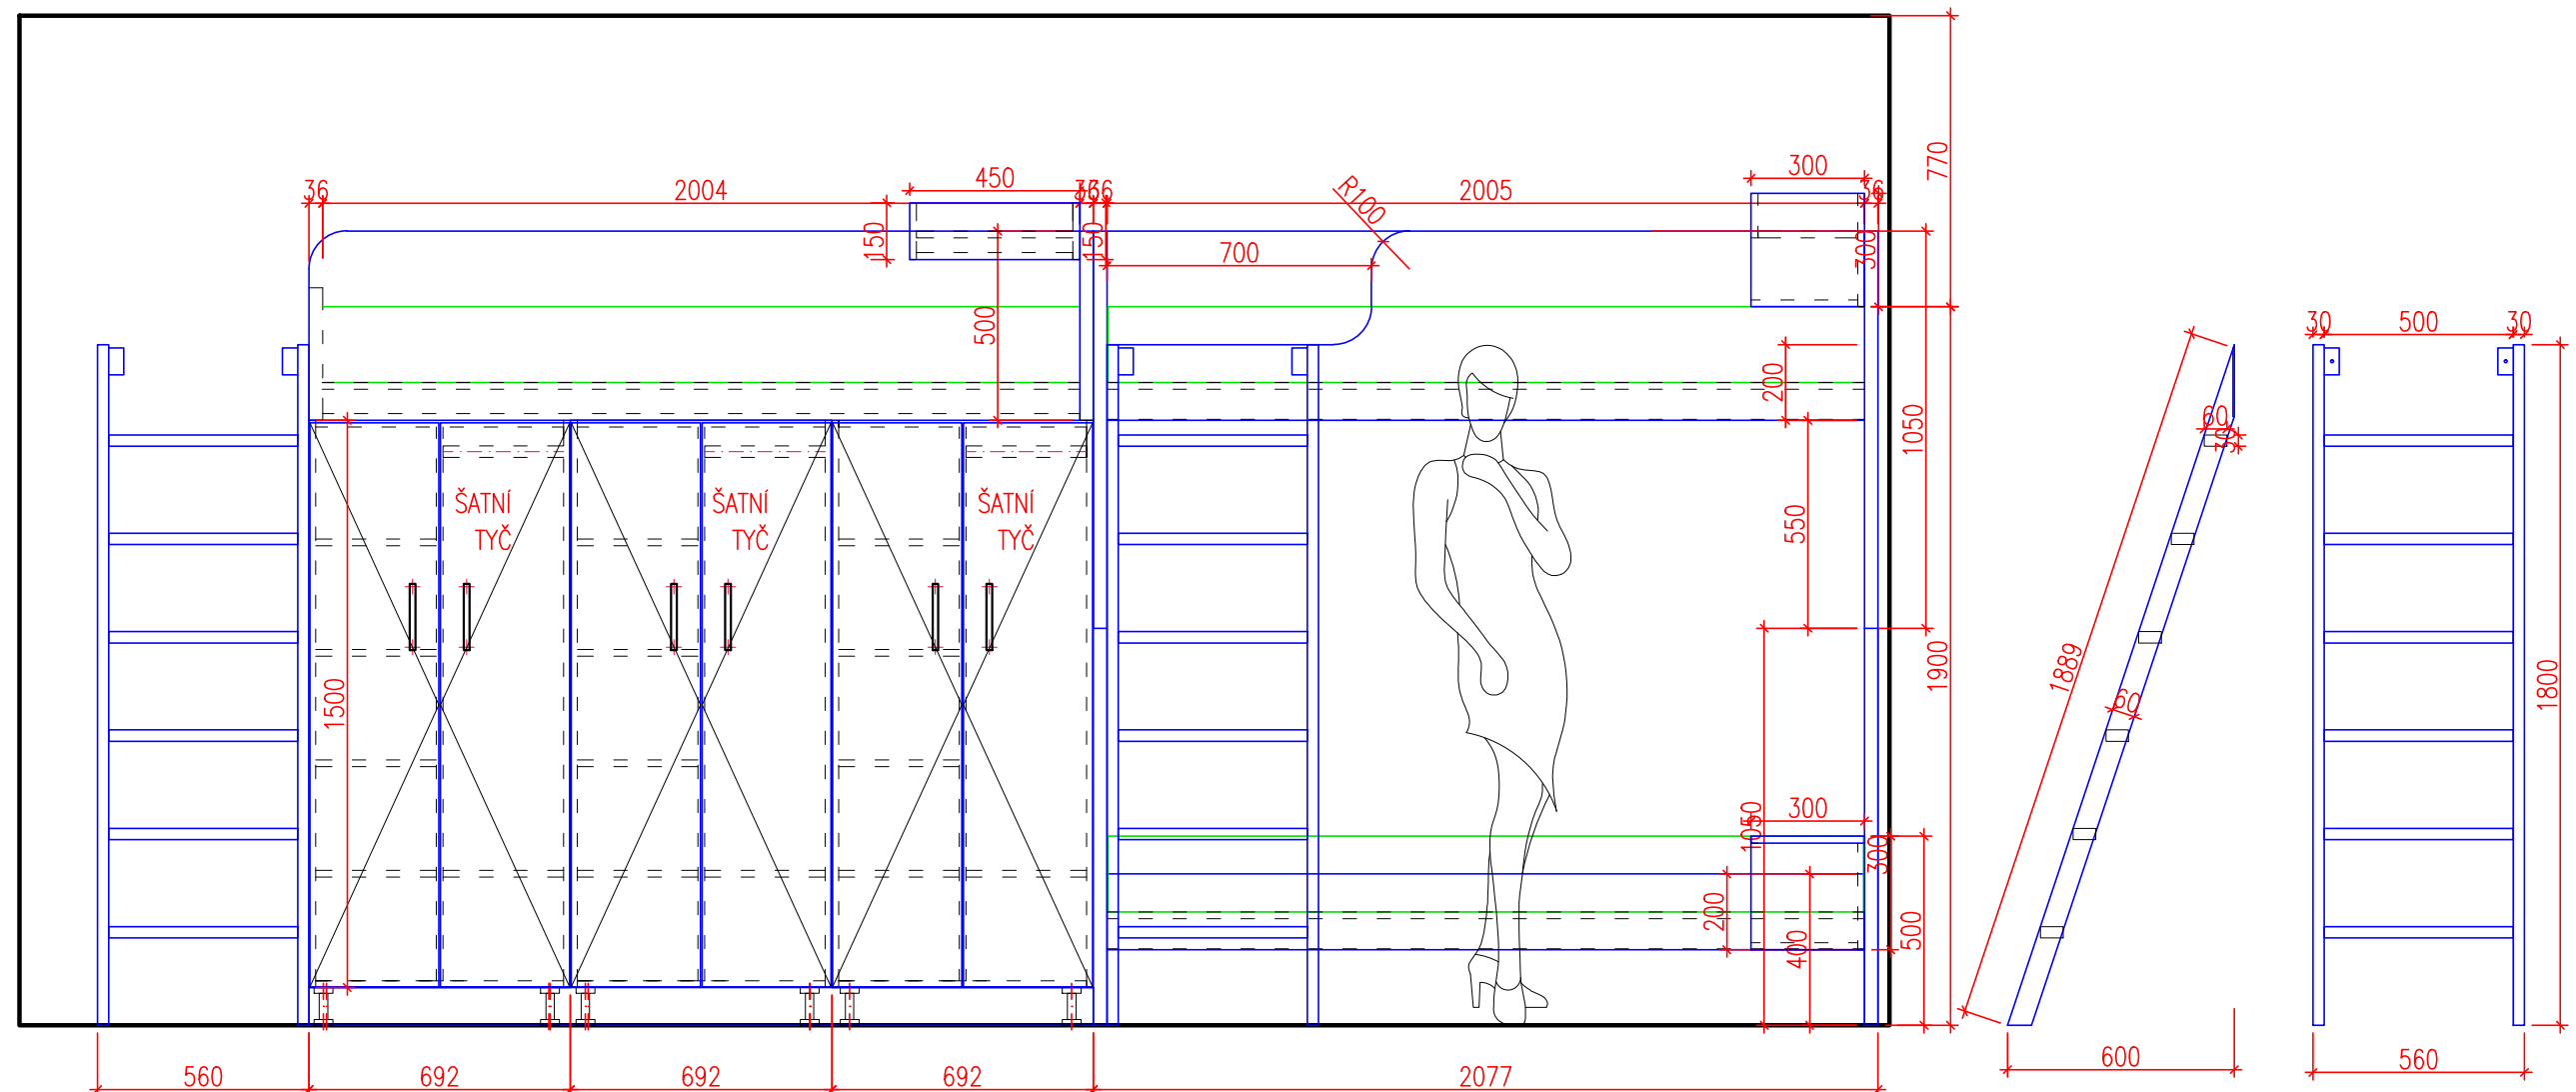

AT SCHUDKY 2KS
Jekl 60x30x2mm
Povrchová úprava komaxit
Ral 9006

AT POSCH POSTEL 1KS
Korpus DTD-L U750 taupe šedá /abs 2mm
Matrace výška 20cm

AT SKR SAT 3KS
Korpus DTD-L U750 taupe šedá /abs 2mm
Dvířka DTD-L H1710 ST10 KAŠTAN KENTUCKY/ASB 2MM
ÚCHYTKA 160MM SCALA nerez
NK S TLUMENÍM Blum
NOHY BIGSTRONG 100mm
Zámek každý jiný
šatní tyč

AT POSTEL B 1KS
Korpus DTD-L U750 taupe šedá /abs 2mm
Matrace výška 20cm

OBSAH

PRVKY C50 A

NAVRHOVAL

ZAKÁZKA


INVESTOR
SPŠ KRNOV

FORMÁT
A3

DATUM
02.04.2024

ČÍSLO VÝKRESU

14

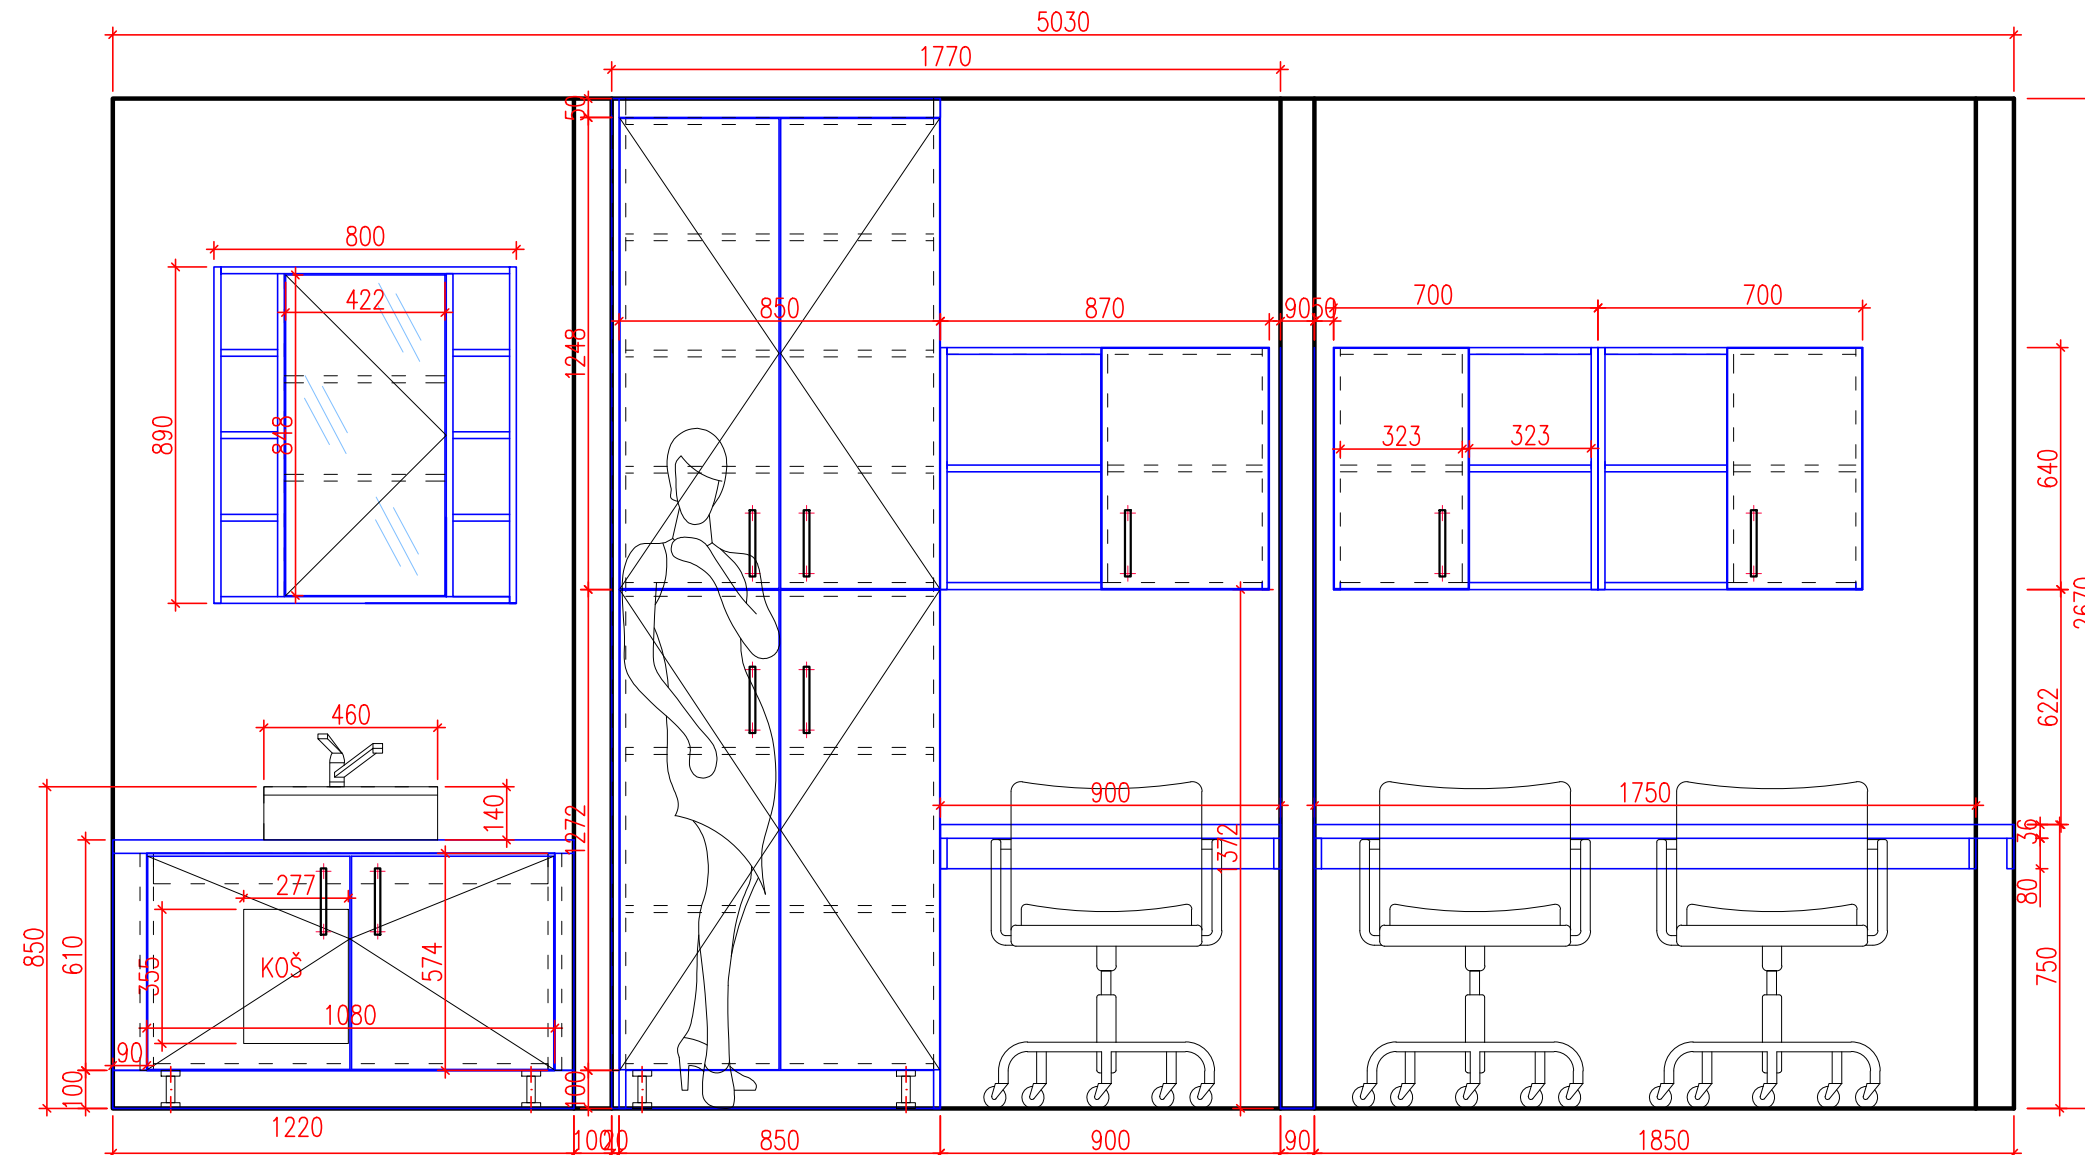

AT SKR UMYVADLO 1KS
Korpus DTD-L U750 taupe šedá /abs 2mm
Dvířka DTD-L H1710 ST10 KAŠTAN KENTUCKY/ASB 2MM
Pd F186 beton
Těsnící lišta
Umyvadlo na desku bílé
ÚCHYTKA 160MM SCALA nerez
NK S TLUMENÍM Blum
Věšák na ručníky
Elektrický žebřík do koupelny Neriet PRIM0, 400 x 764 mm

AT SKR ZRCADLO 1KS
Korpus DTD-L U750 taupe šedá /abs 2mm
NK + TIP ON
ZRCADLO

AT VEST SKR 1KS
Sestava ze dvou skříní
Korpus DTD-L U750 taupe šedá /abs 2mm
Dvířka DTD-L H1710 ST10 KAŠTAN KENTUCKY/ASB 2MM
ÚCHYTKA 160MM SCALA nerez
NK S TLUMENÍM Blum
NOHY BIGSTRONG 100mm

AT ST B 1KS
DTD-L H1710 ST10 KAŠTAN KENTUCKY/ASB 2MM

AT ST A 1KS
DTD-L H1710 ST10 KAŠTAN KENTUCKY/ASB 2MM

AT SKR HORNÍ 3KS
Korpus DTD-L U750 taupe šedá /abs 2mm
Dvířka DTD-L H1710 ST10 KAŠTAN KENTUCKY/ASB 2MM
ÚCHYTKA 160MM SCALA nerez
NK S TLUMENÍM Blum
ZÁMEK A/B/C

OBSAH

PRVKY C50 B

NAVRHOVAL


ZAKÁZKA

INVESTOR
SPŠ KRNOV

FORMÁT
A3

DATUM
02.04.2024
ČÍSLO VÝKRESU

15

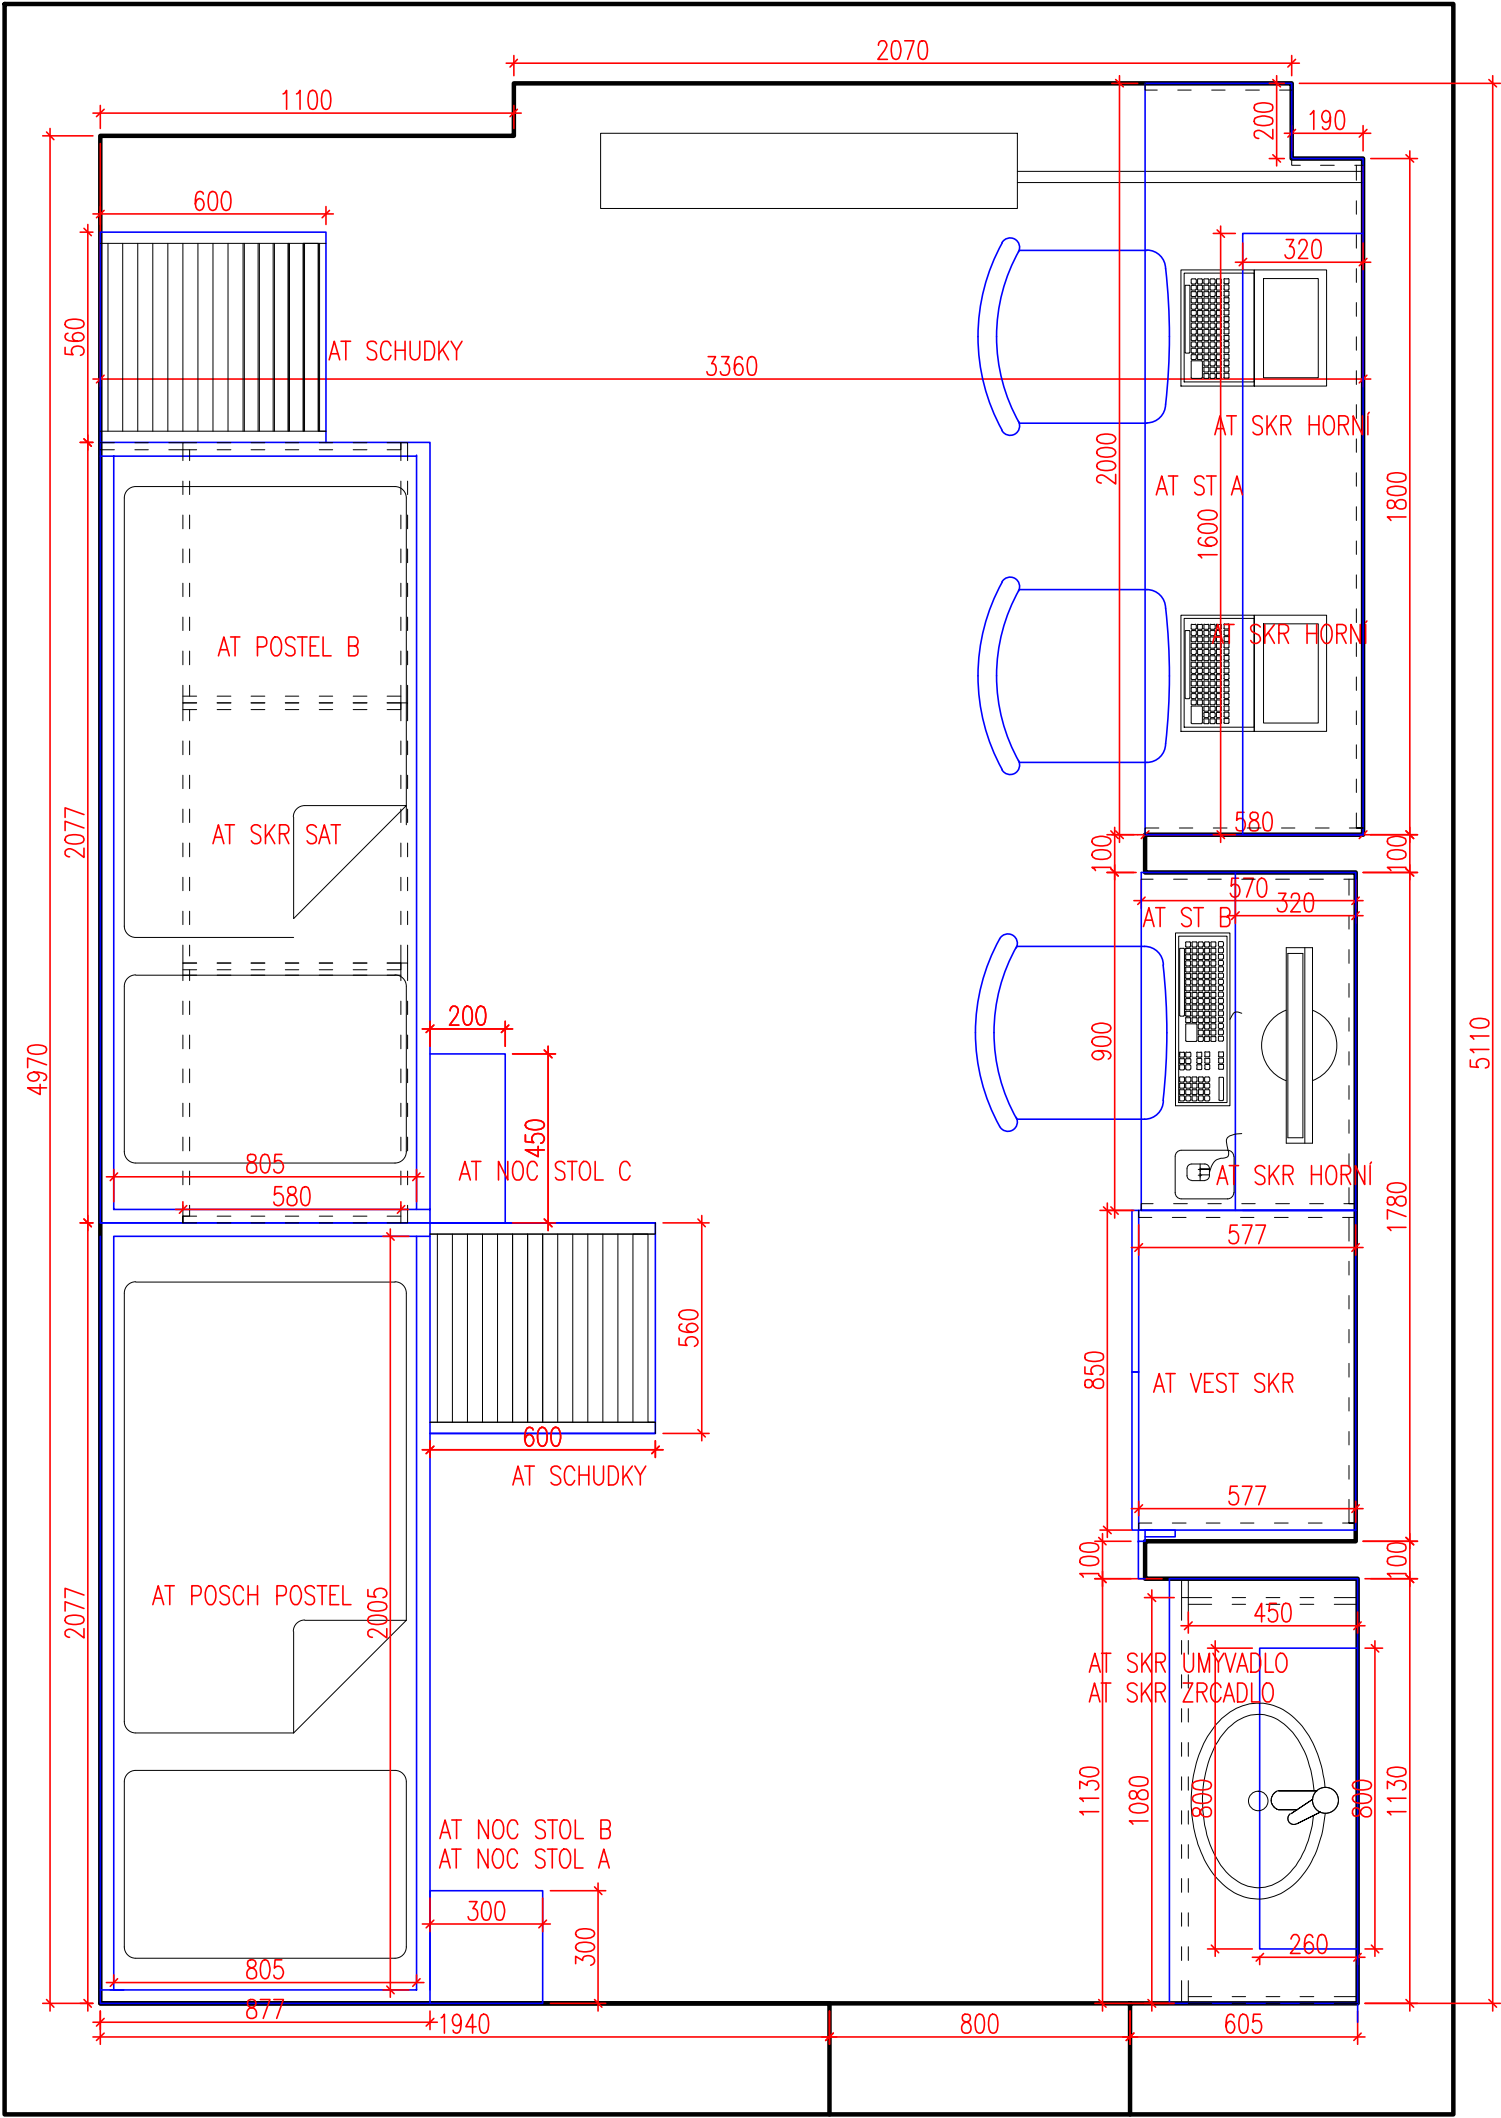

C51

OBSAH

DISPOZICE C51

NAVRHOVAL

ZAKÁZKA


INVESTOR
SPŠ KRNOV

FORMÁT
A3


DATUM
02.04.2024

ČÍSLO VÝKRESU


16

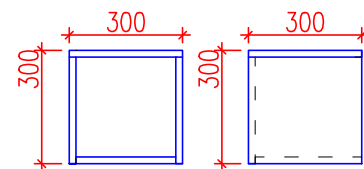


AT NOC STOL A 1KS
DTD-L H1710 ST10 KAŠTAN /ASB 2MM

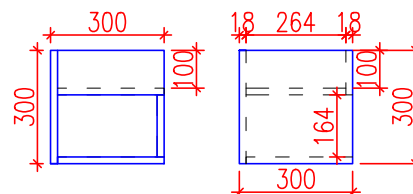

AT NOC STOL B 1KS
DTD-L H1710 ST10 KAŠTAN /ASB 2MM

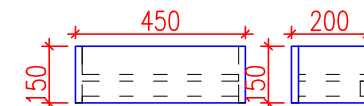

AT NOC STOL C 1KS
DTD-L H1710 ST10 KAŠTAN /ASB 2MM

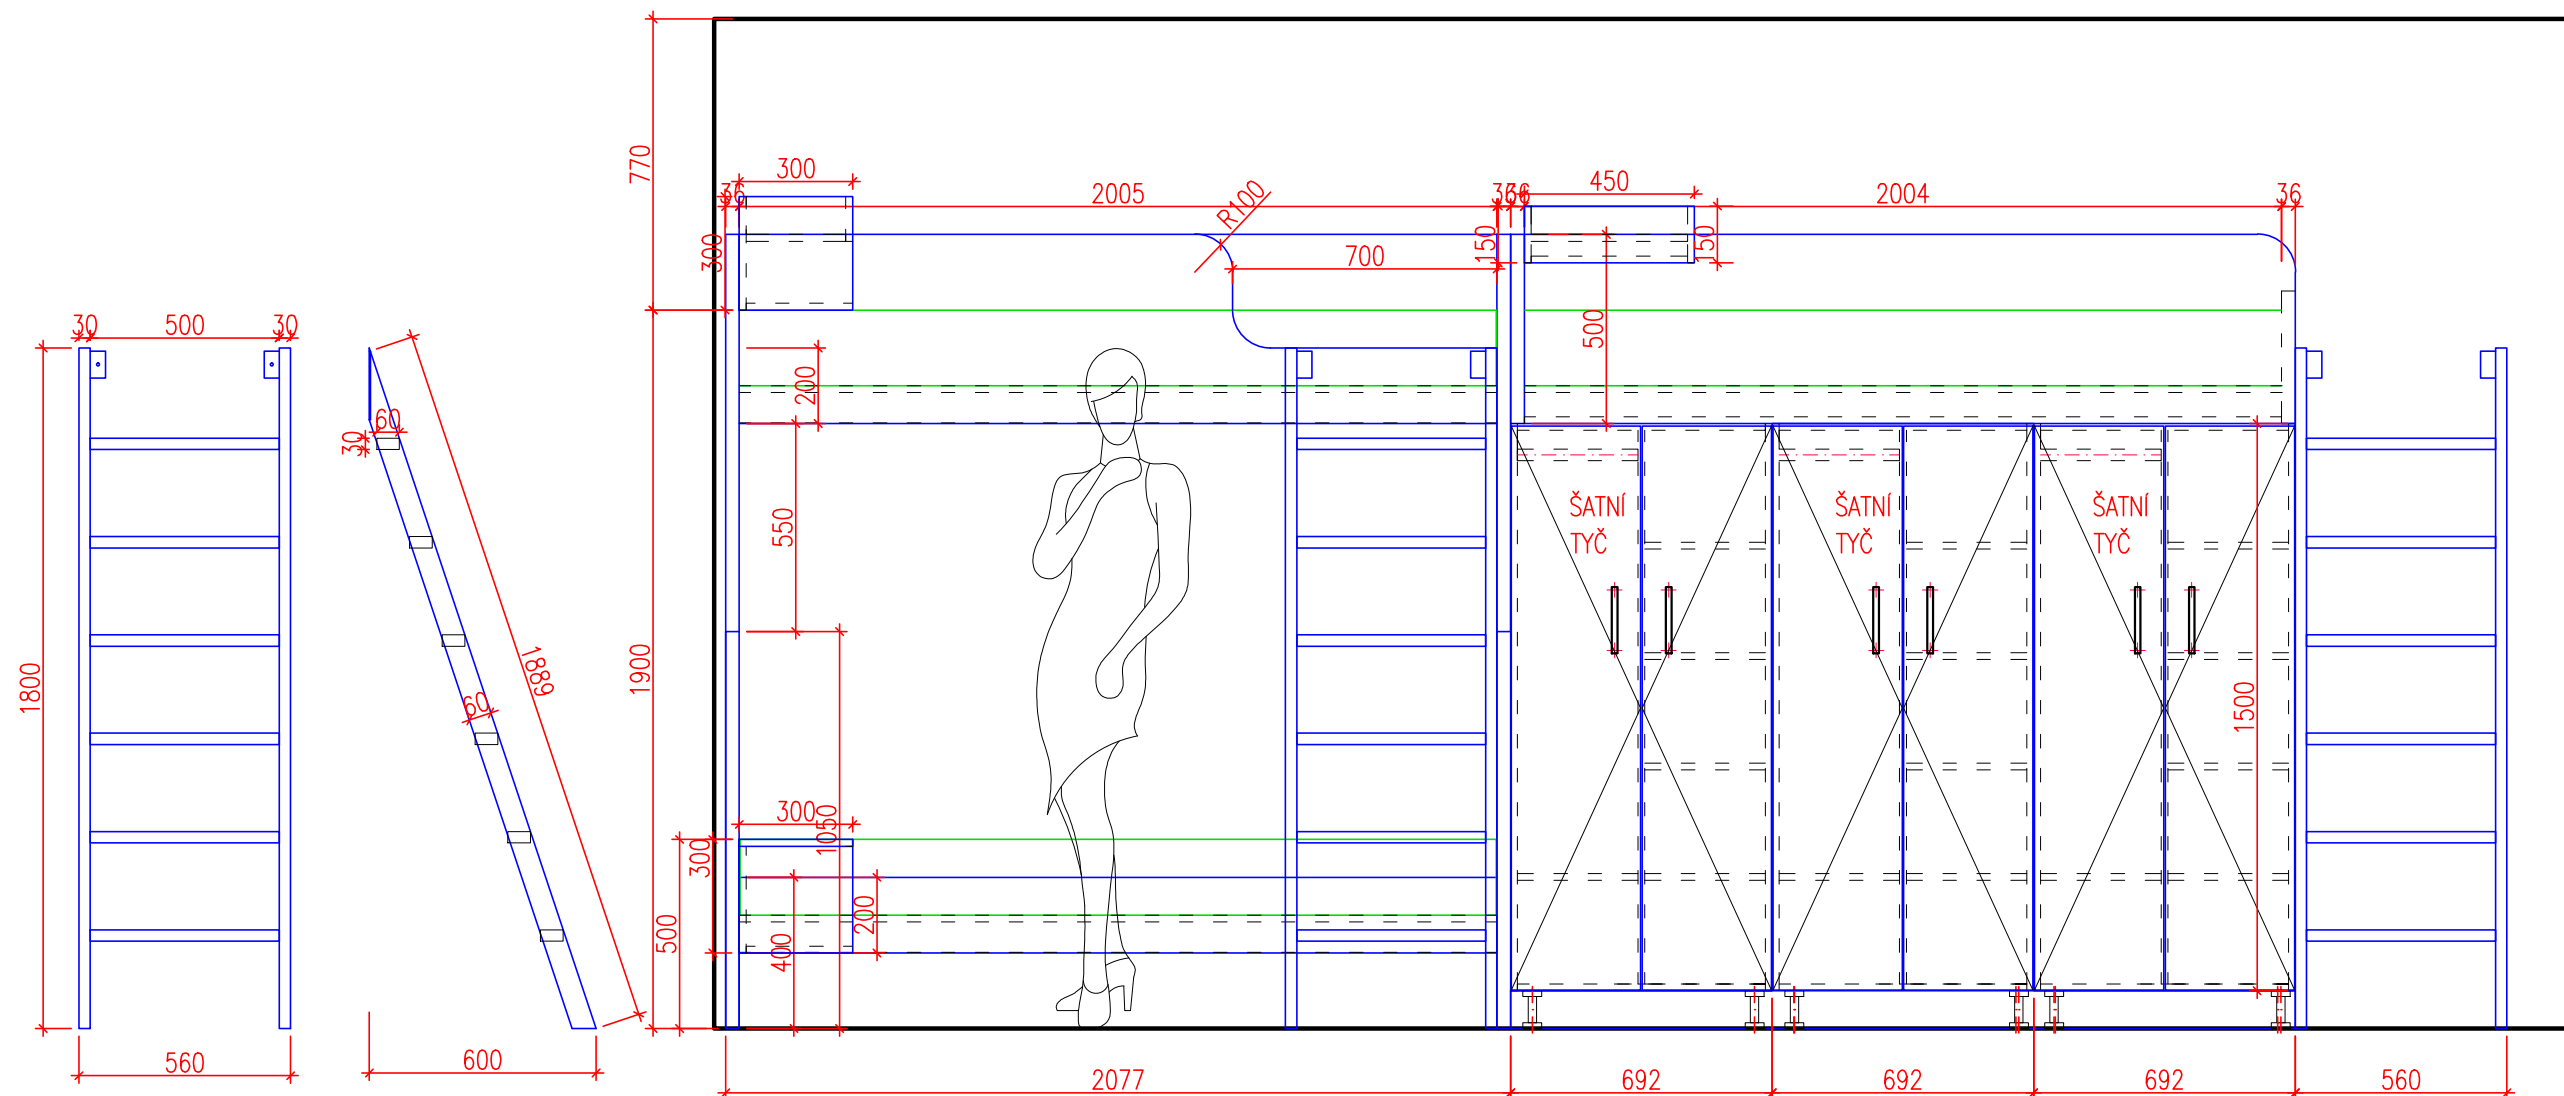

AT SCHUDKY 2KS
Jekl 60x30x2mm
Povrchová úprava komaxit
Ral 9006

AT POSCH POSTEL 1KS
Korpus DTD-L U750 taupe šedá /abs 2mm
Matrace výška 20cm

AT SKR SAT 3KS
Korpus DTD-L U750 taupe šedá /abs 2mm
Dvířka DTD-L H1710 ST10 KAŠTAN KENTUCKY/ASB 2MM
ÚCHYTKA 160MM SCALA nerez
NK S TLUMENÍM Blum
NOHY BIGSTRONG 100mm
Zámek každý jiný
šatní tyč

AT POSTEL B 1KS
Korpus DTD-L U750 taupe šedá /abs 2mm
Matrace výška 20cm

OBSAH

PRVKY C51 A

NAVRHOVAL

ZAKÁZKA


INVESTOR
SPŠ KRNOV

FORMÁT
A3

DATUM
02.04.2024

ČÍSLO VÝKRESU

17

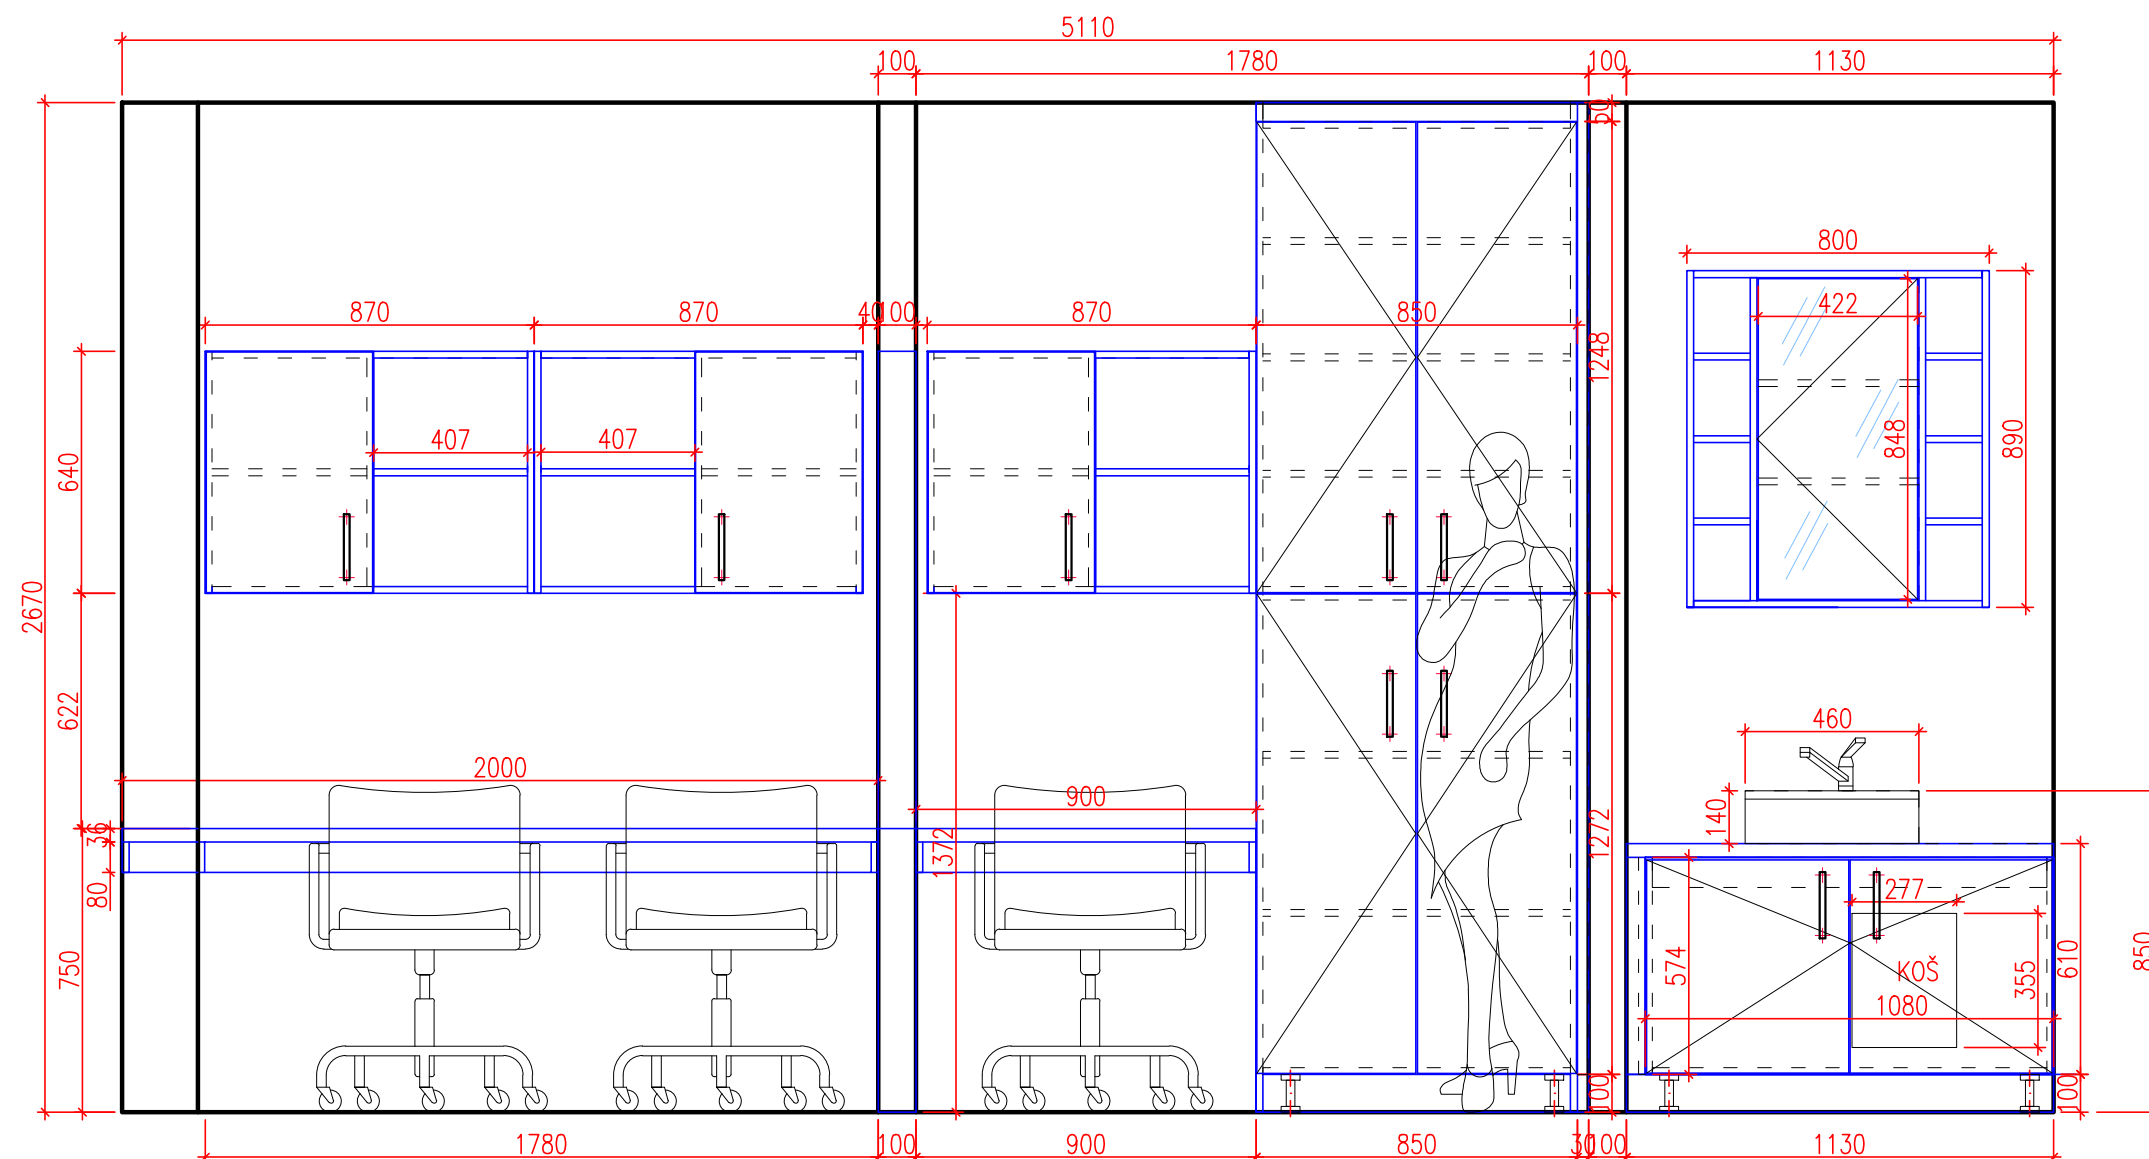

AT ST A 1KS
DTD-L H1710 ST10 KAŠTAN KENTUCKY/ASB 2MM

AT ST B 1KS
DTD-L H1710 ST10 KAŠTAN
KENTUCKY/ASB 2MM

AT VEST SKR 1KS
Sestava ze dvou skříní
Korpus DTD-L U750 taupe šedá /abs 2mm
Dvířka DTD-L H1710 ST10 KAŠTAN KENTUCKY/ASB 2MM
ÚCHYTKA 160MM SCALA nerez
NK S TLUMENÍM Blum
NOHY BIGSTRONG 100mm

AT SKR UMYVADLO 1KS
Korpus DTD-L U750 taupe šedá /abs 2mm
Dvířka DTD-L H1710 ST10 KAŠTAN KENTUCKY/ASB 2MM
Pd F186 beton
Těsnící lišta
Umyvadlo na desku bílé
ÚCHYTKA 160MM SCALA nerez
NK S TLUMENÍM Blum
Věšák na ručníky
Elektrický žebřík do koupelny Neriet PRIMO, 400 x 764 mm

AT SKR HORNÍ 3KS
Korpus DTD-L U750 taupe šedá /abs 2mm
Dvířka DTD-L H1710 ST10 KAŠTAN KENTUCKY/ASB 2MM
ÚCHYTKA 160MM SCALA nerez
NK S TLUMENÍM Blum
ZÁMEK A/B/C

AT SKR ZRCADLO 1KS
Korpus DTD-L U750 taupe šedá /abs 2mm
NK + TIP ON
ZRCADLO

OBSAH

PRVKY C51 B

NAVRHOVAL

ZAKÁZKA


INVESTOR
SPŠ KRNOV

FORMÁT
A3

ČÍSLO VÝKRESU

DATUM
02.04.2024

18

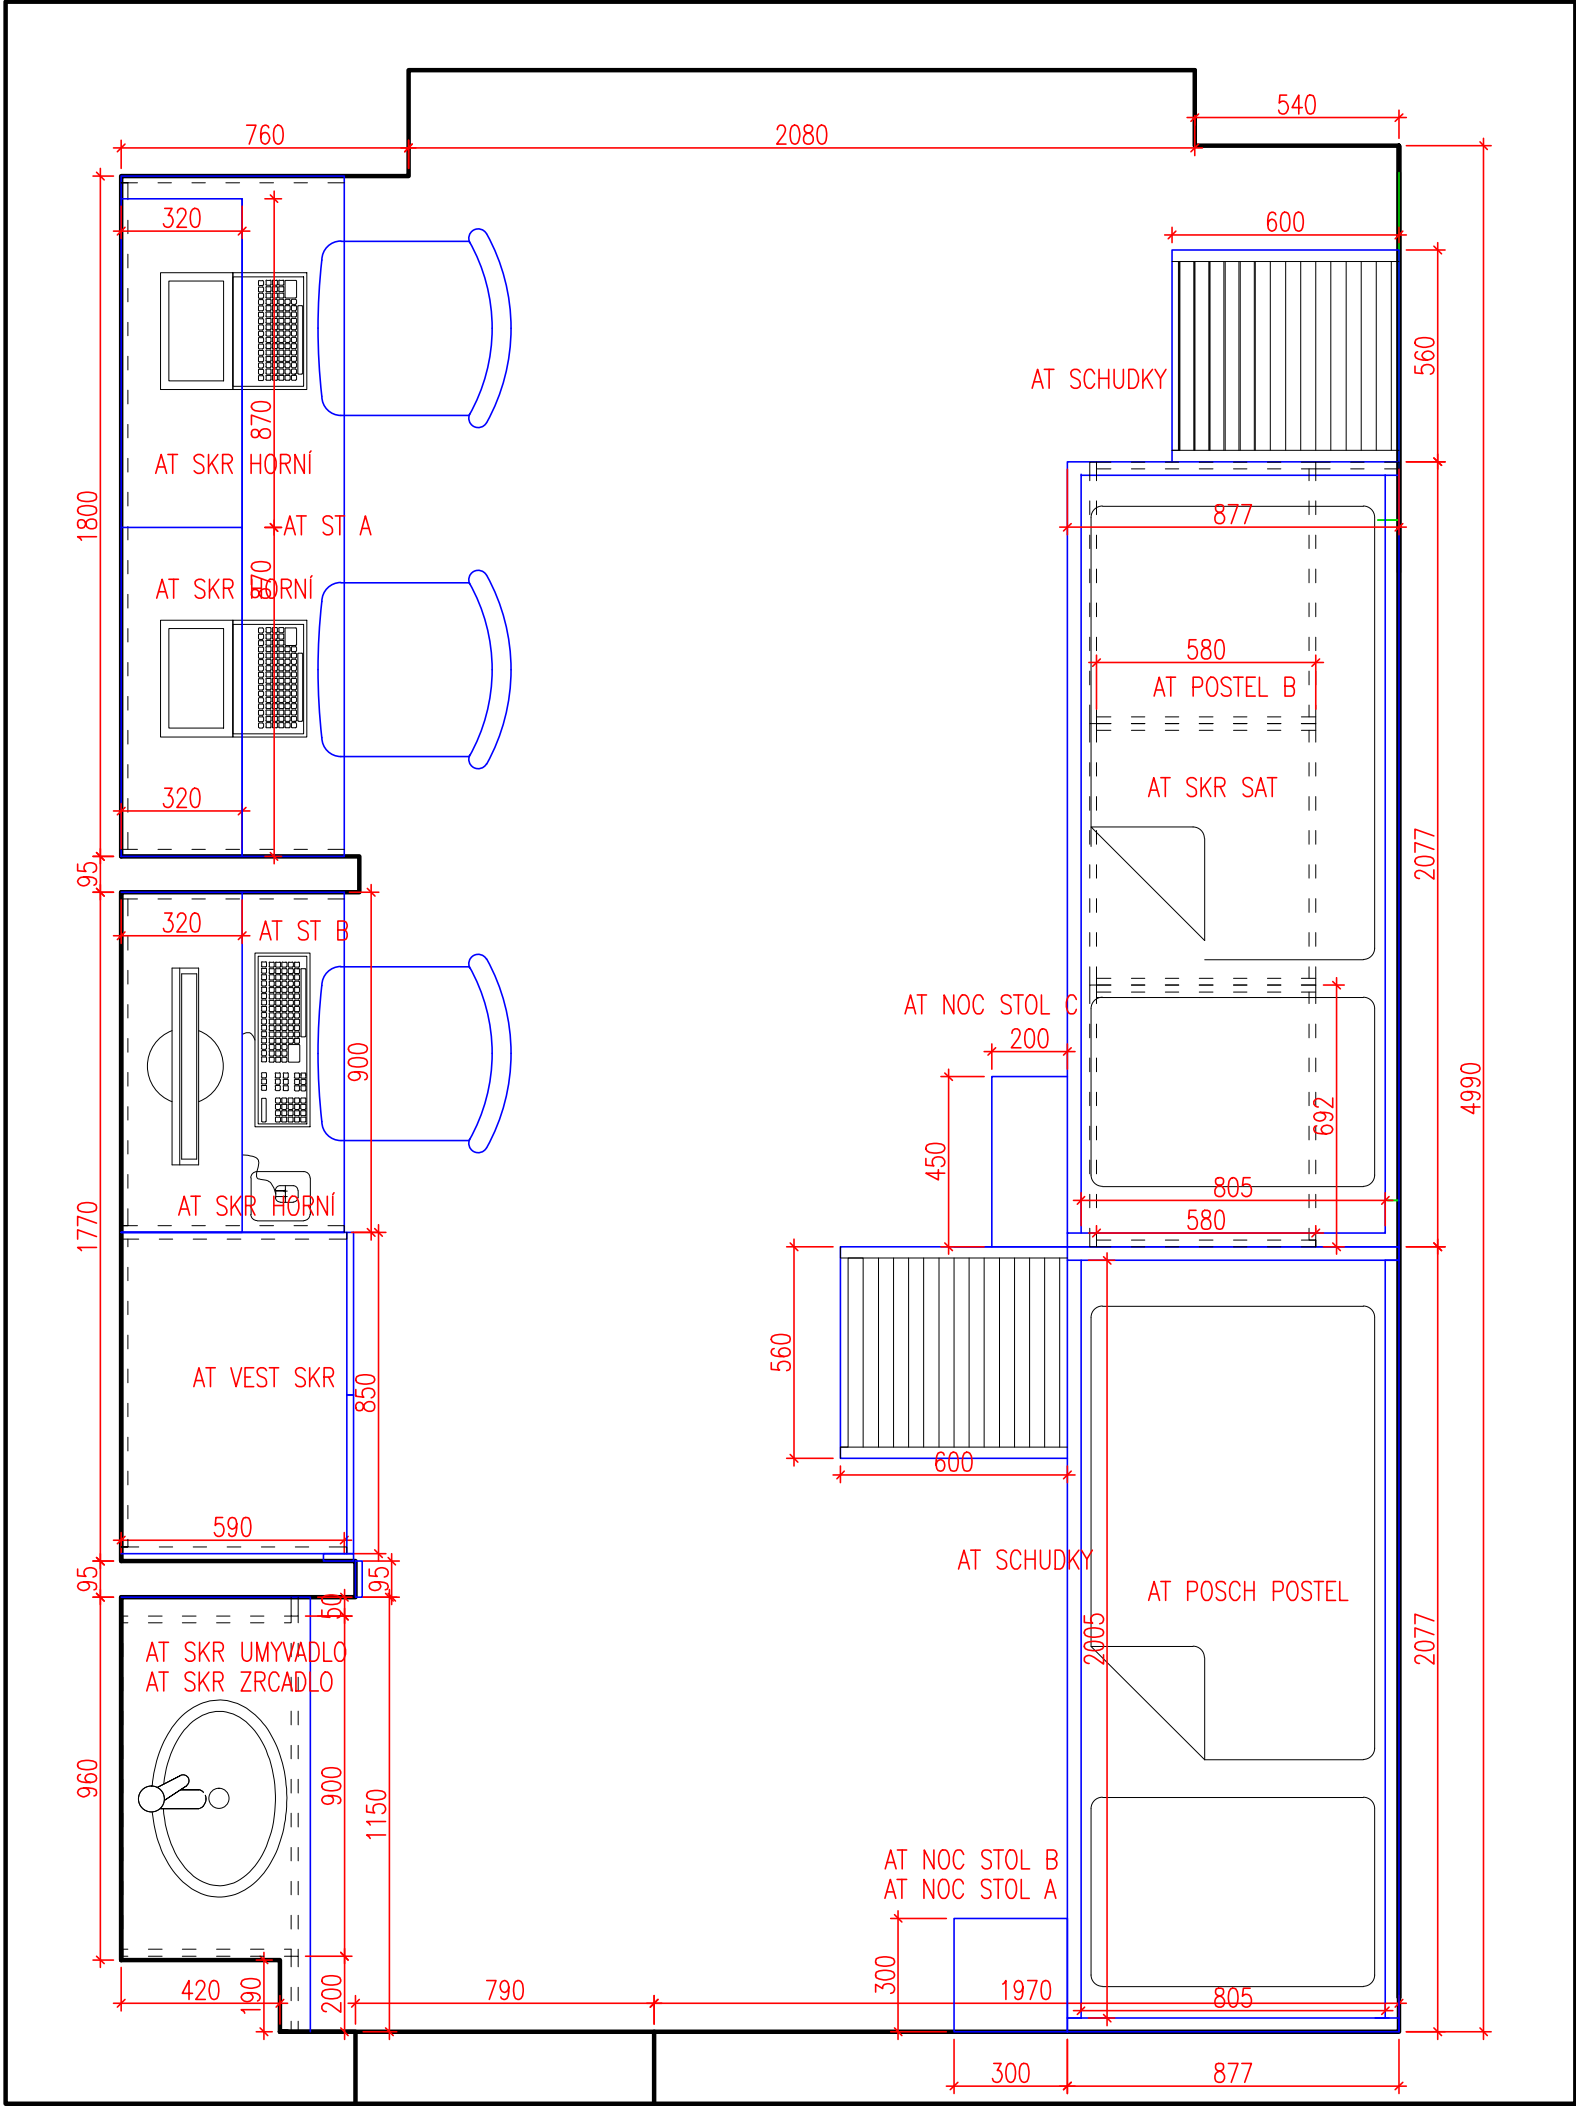

C52

OBSAH

DISPOZICE C52

NAVRHOVAL

ZAKÁZKA


INVESTOR
SPŠ KRNOV

FORMÁT
A3


DATUM
02.04.2024

ČÍSLO VÝKRESU


19

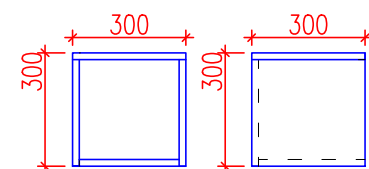


AT NOC STOL A 1KS
DTD-L H1710 ST10 KAŠTAN /ASB 2MM

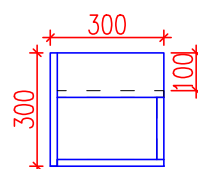

AT NOC STOL B 1KS
DTD-L H1710 ST10 KAŠTAN /ASB 2MM

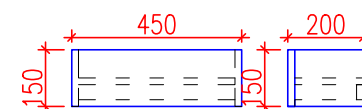

AT NOC STOL C 1KS
DTD-L H1710 ST10 KAŠTAN /ASB 2MM

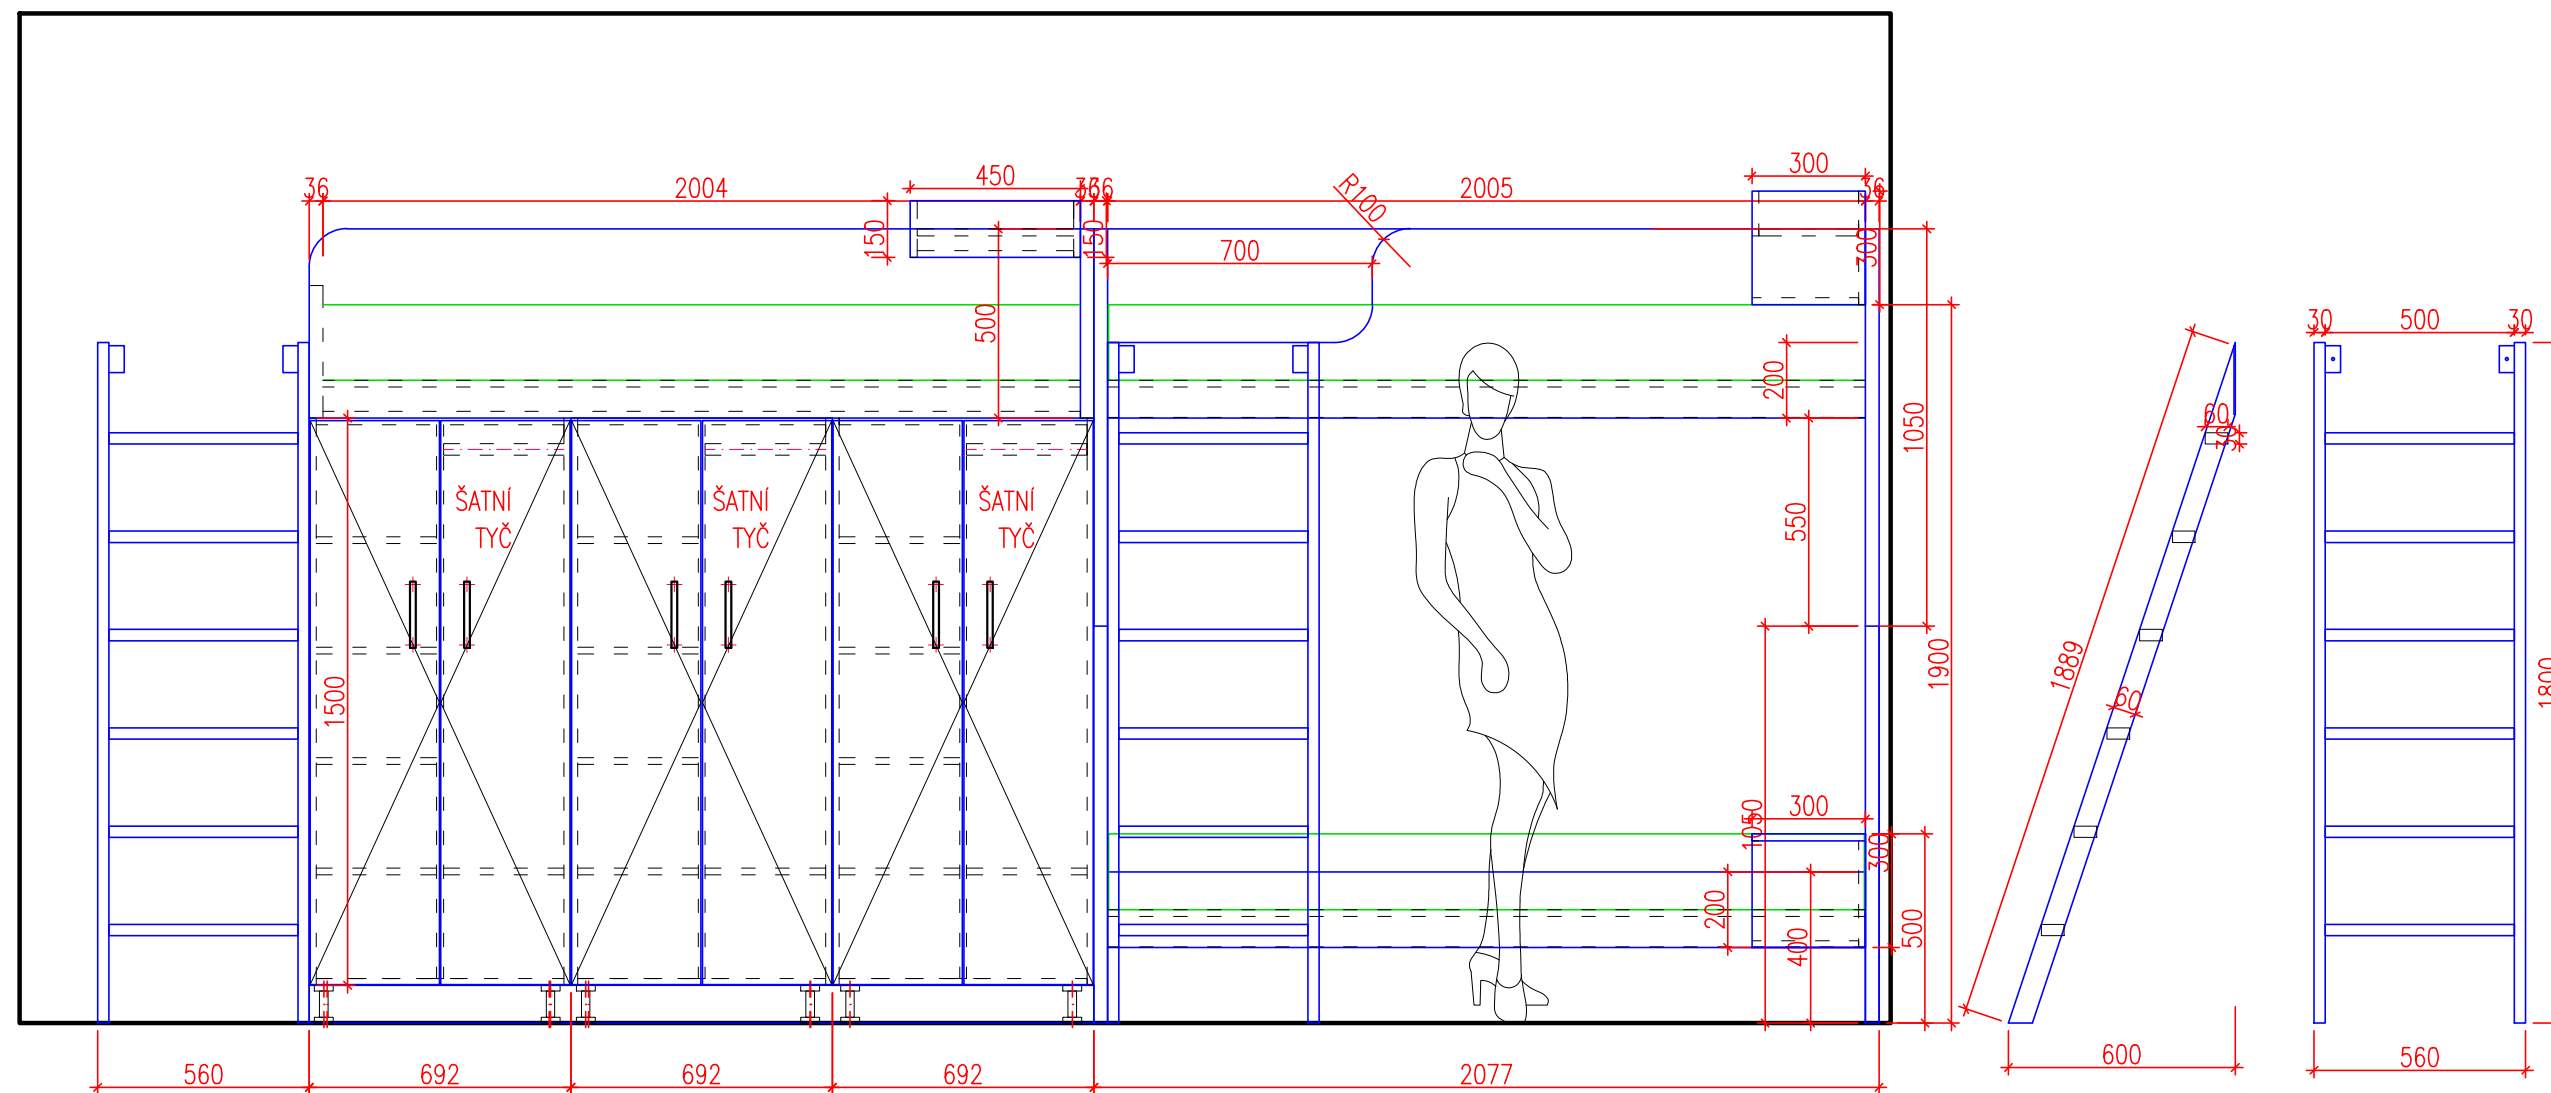

AT SCHUDKY 2KS
Jekl 60x30x2mm
Povrchová úprava komaxit
Ral 9006

AT POSTEL B 1KS
Korpus DTD-L U750 taupe šedá /abs 2mm
Matrace výška 20cm

AT SKR SAT 3KS
Korpus DTD-L U750 taupe šedá /abs 2mm
Dvířka DTD-L H1710 ST10 KAŠTAN KENTUCKY/ASB 2MM
ÚCHYTKA 160MM SCALA nerez
NK S TLUMENÍM Blum
NOHY BIGSTRONG 100mm
Zámek každý jiný
šatní tyč

AT POSCH POSTEL 1KS
Korpus DTD-L U750 taupe šedá /abs 2mm
Matrace výška 20cm

OBSAH

PRVKY C52 A

NAVRHOVAL

ZAKÁZKA


INVESTOR
SPŠ KRNOV

FORMÁT
A3

DATUM
02.04.2024

ČÍSLO VÝKRESU

20

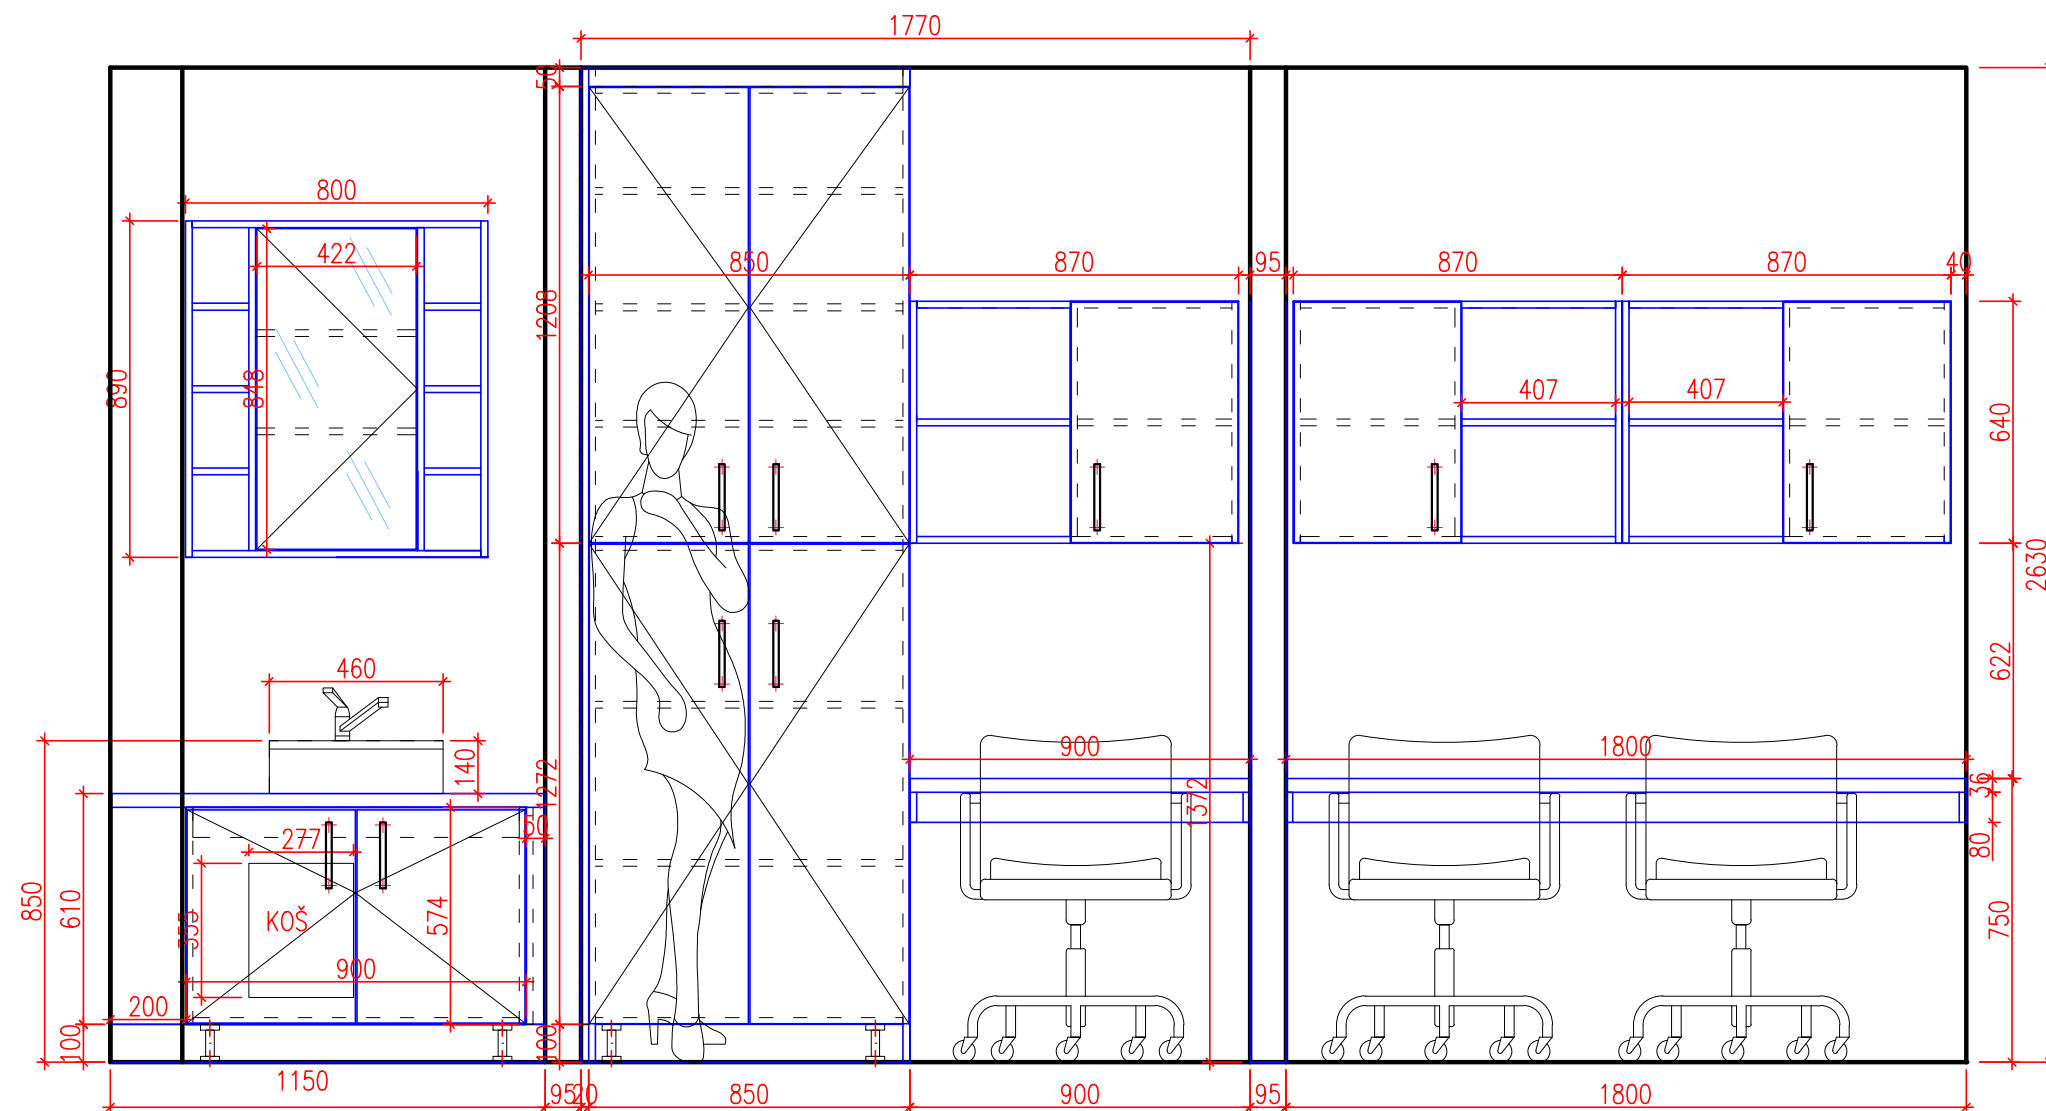

AT SKR UMYVADLO 1KS
Korpus DTD-L U750 taupe šedá /abs 2mm
Dvířka DTD-L H1710 ST10 KAŠTAN KENTUCKY/ASB 2MM
Pd F186 beton
Těsnící lišta
Umyvadlo na desku bílé
ÚCHYTKA 160MM SCALA nerez
NK S TLUMENÍM Blum
Elektrický žebřík do koupelny Neriet PRIMO, 400 x 764 mm

AT VEST SKR 1KS
Sestava ze dvou skříní
Korpus DTD-L U750 taupe šedá /abs 2mm
Dvířka DTD-L H1710 ST10 KAŠTAN KENTUCKY/ASB 2MM
ÚCHYTKA 160MM SCALA nerez
NK S TLUMENÍM Blum
NOHY BIGSTRONG 100mm

AT ST B 1KS
DTD-L H1710 ST10 KAŠTAN
KENTUCKY/ASB 2MM

AT ST A 1KS
DTD-L H1710 ST10 KAŠTAN KENTUCKY/ASB 2MM

AT SKR HORNÍ 3KS
Korpus DTD-L U750 taupe šedá /abs 2mm
Dvířka DTD-L H1710 ST10 KAŠTAN KENTUCKY/ASB 2MM
ÚCHYTKA 160MM SCALA nerez
NK S TLUMENÍM Blum
ZÁMEK A/B/C

AT SKR ZRCADLO 1KS
Korpus DTD-L U750 taupe šedá /abs 2mm
NK + TIP ON
ZRCADLO

OBSAH

PRVKY C52 B

NAVRHOVAL

ZAKÁZKA


INVESTOR
SPŠ KRNOV

FORMÁT
A3

DATUM
02.04.2024

ČÍSLO VÝKRESU

21

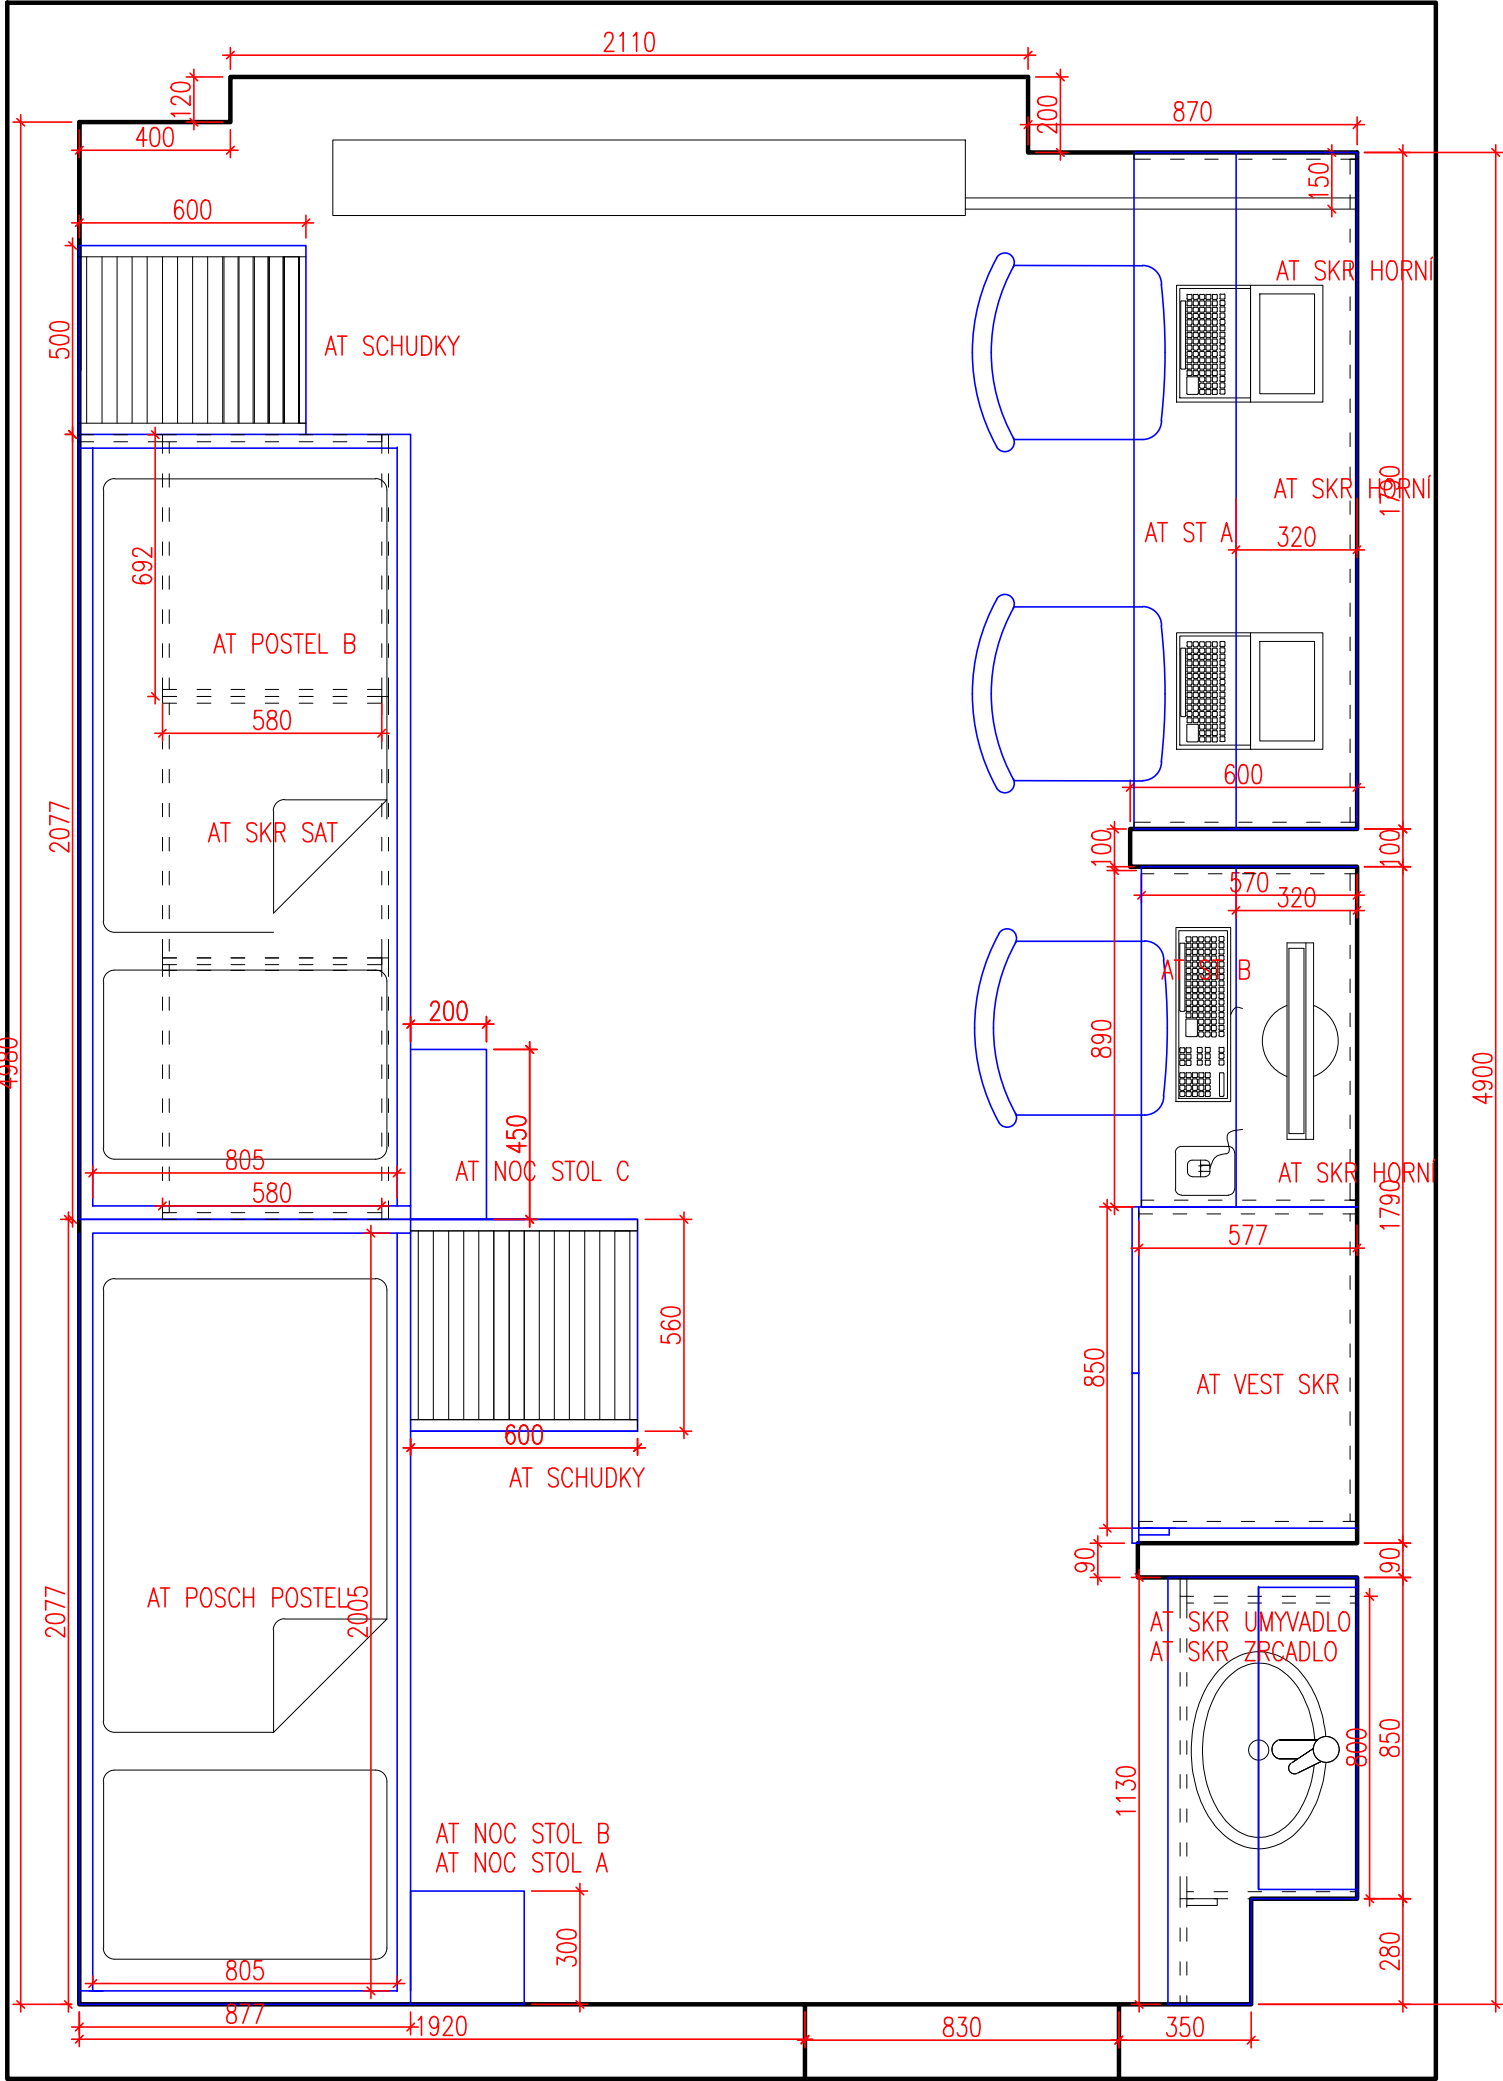

C53

OBSAH

DISPOZICE C53

NAVRHOVAL

ZAKÁZKA


INVESTOR
SPŠ KRNOV

FORMÁT
A3


DATUM
02.04.2024

ČÍSLO VÝKRESU


22

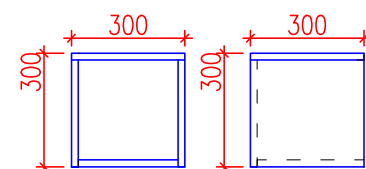


AT NOC STOL A 1KS
DTD-L H1710 ST10 KAŠTAN /ASB 2MM

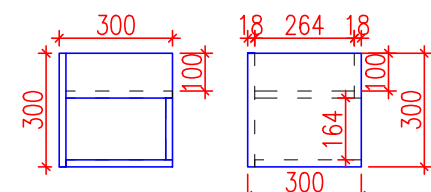

AT NOC STOL B 1KS
DTD-L H1710 ST10 KAŠTAN /ASB 2MM

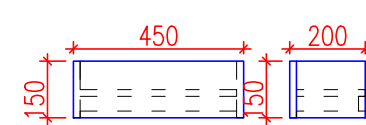

AT NOC STOL C 1KS
DTD-L H1710 ST10 KAŠTAN /ASB 2MM

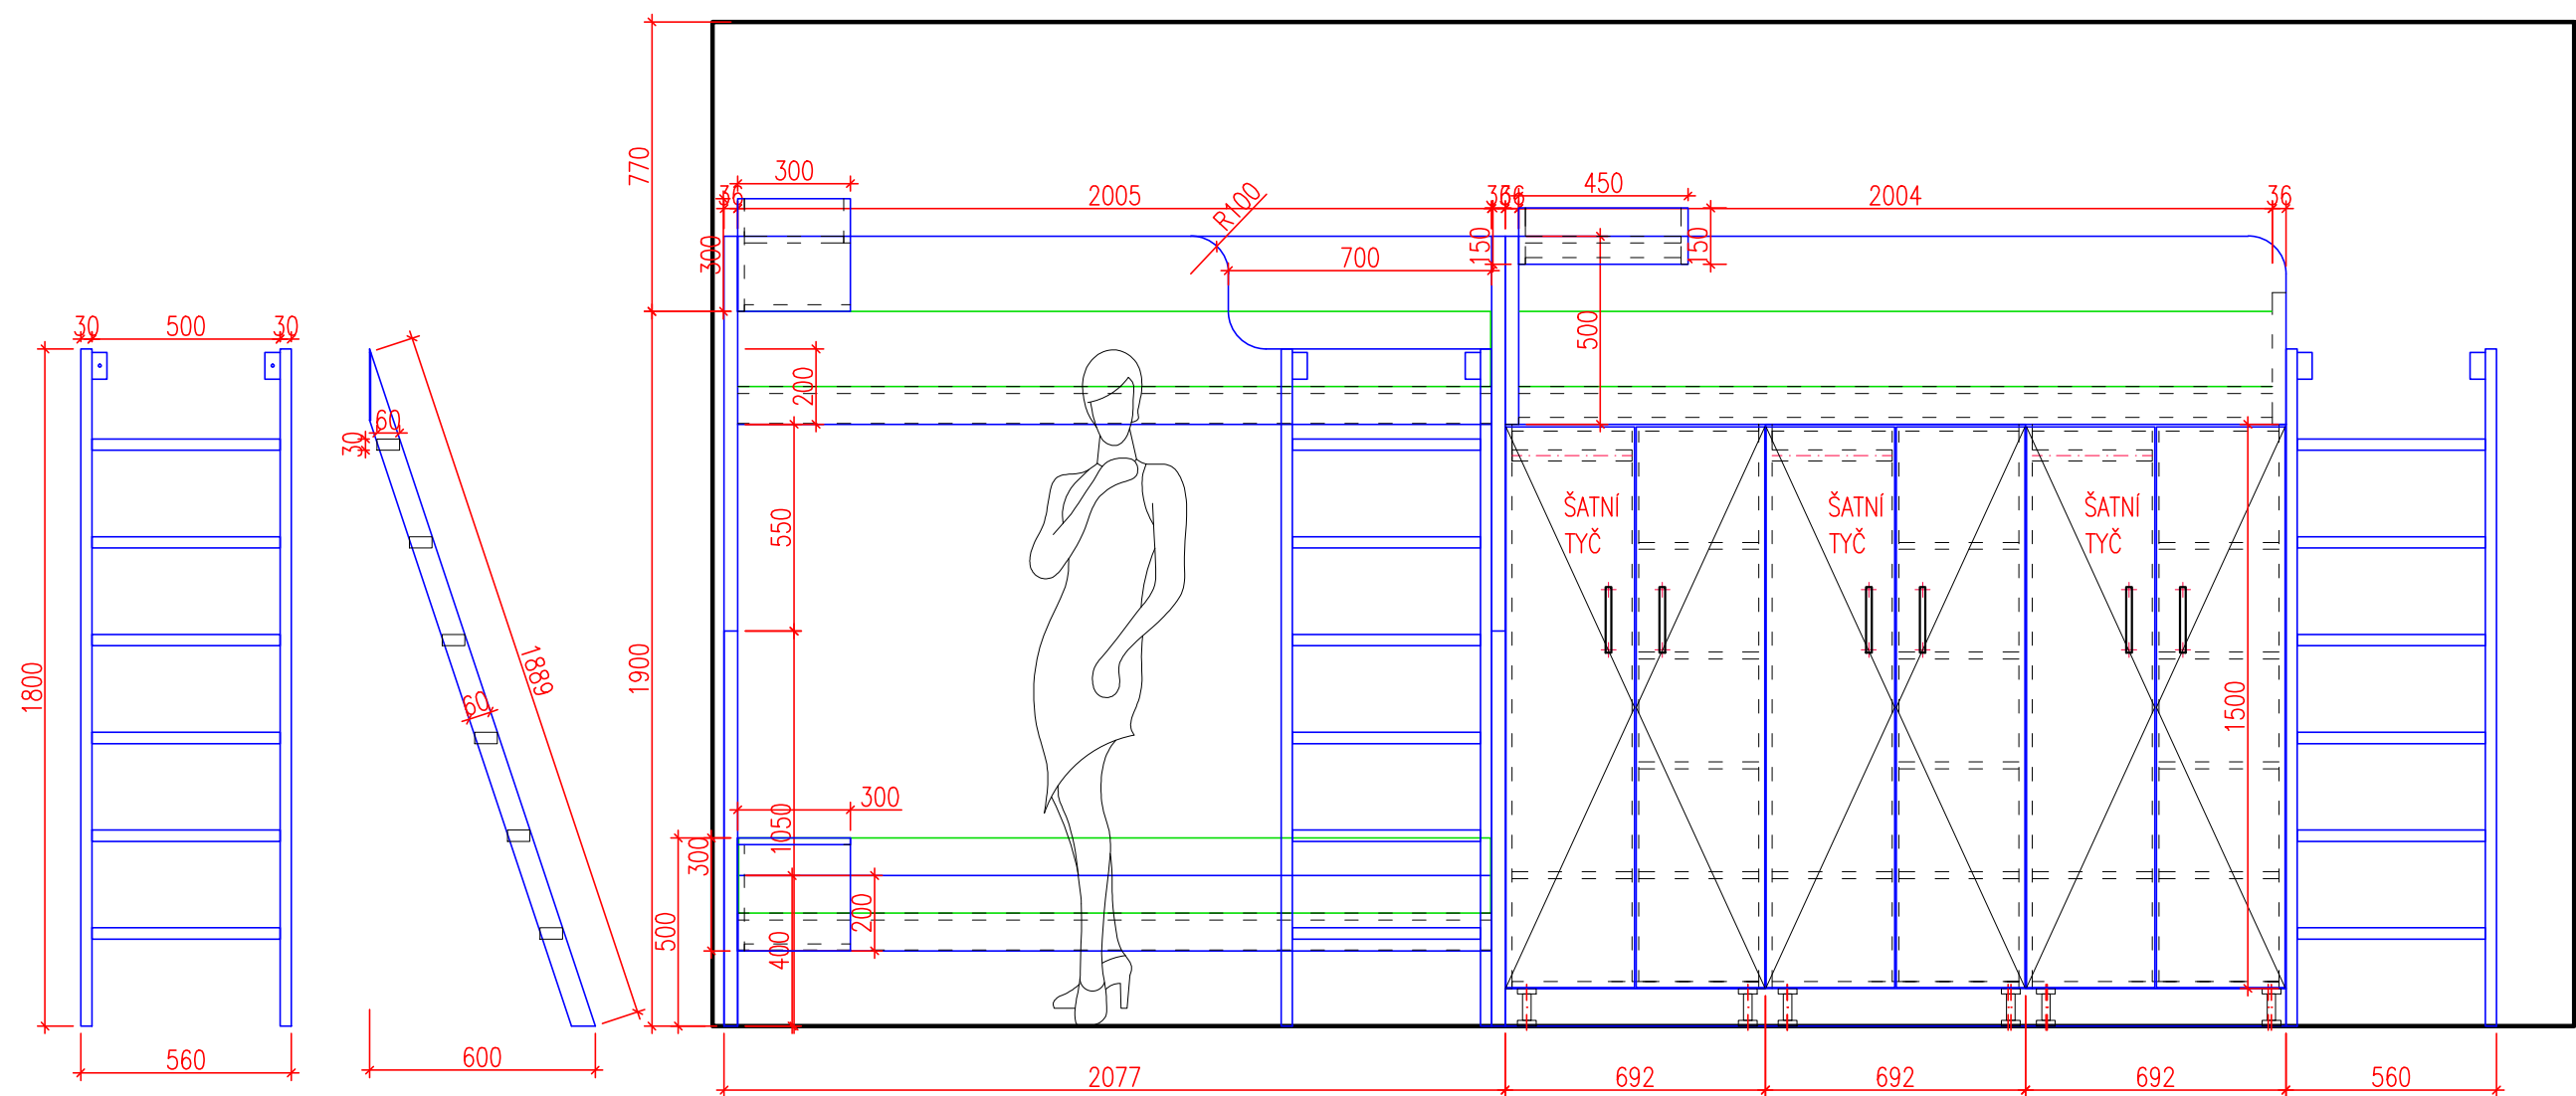

AT SCHUDKY 2KS
Jekl 60x30x2mm
Povrchová úprava komaxit
Ral 9006

AT POSCH POSTEL 1KS
Korpus DTD-L U750 taupe šedá /abs 2mm
Matrace výška 20cm

AT SKR SAT 3KS
Korpus DTD-L U750 taupe šedá /abs 2mm
Dvířka DTD-L H1710 ST10 KAŠTAN KENTUCKY/ASB 2MM
ÚCHYTKA 160MM SCALA nerez
NK S TLUMENÍM Blum
NOHY BIGSTRONG 100mm
Zámek každý jiný
šatní tyč

AT POSTEL B 1KS
Korpus DTD-L U750 taupe šedá /abs 2mm
Masivní bukový rošt
Matrace výška 20cm

OBSAH

DATUM
02.04.2024

PRVKY C53 A

NAVRHOVAL


ZAKÁZKA

INVESTOR
SPŠ KRNOV

FORMÁT
A3

ČÍSLO VÝKRESU

23

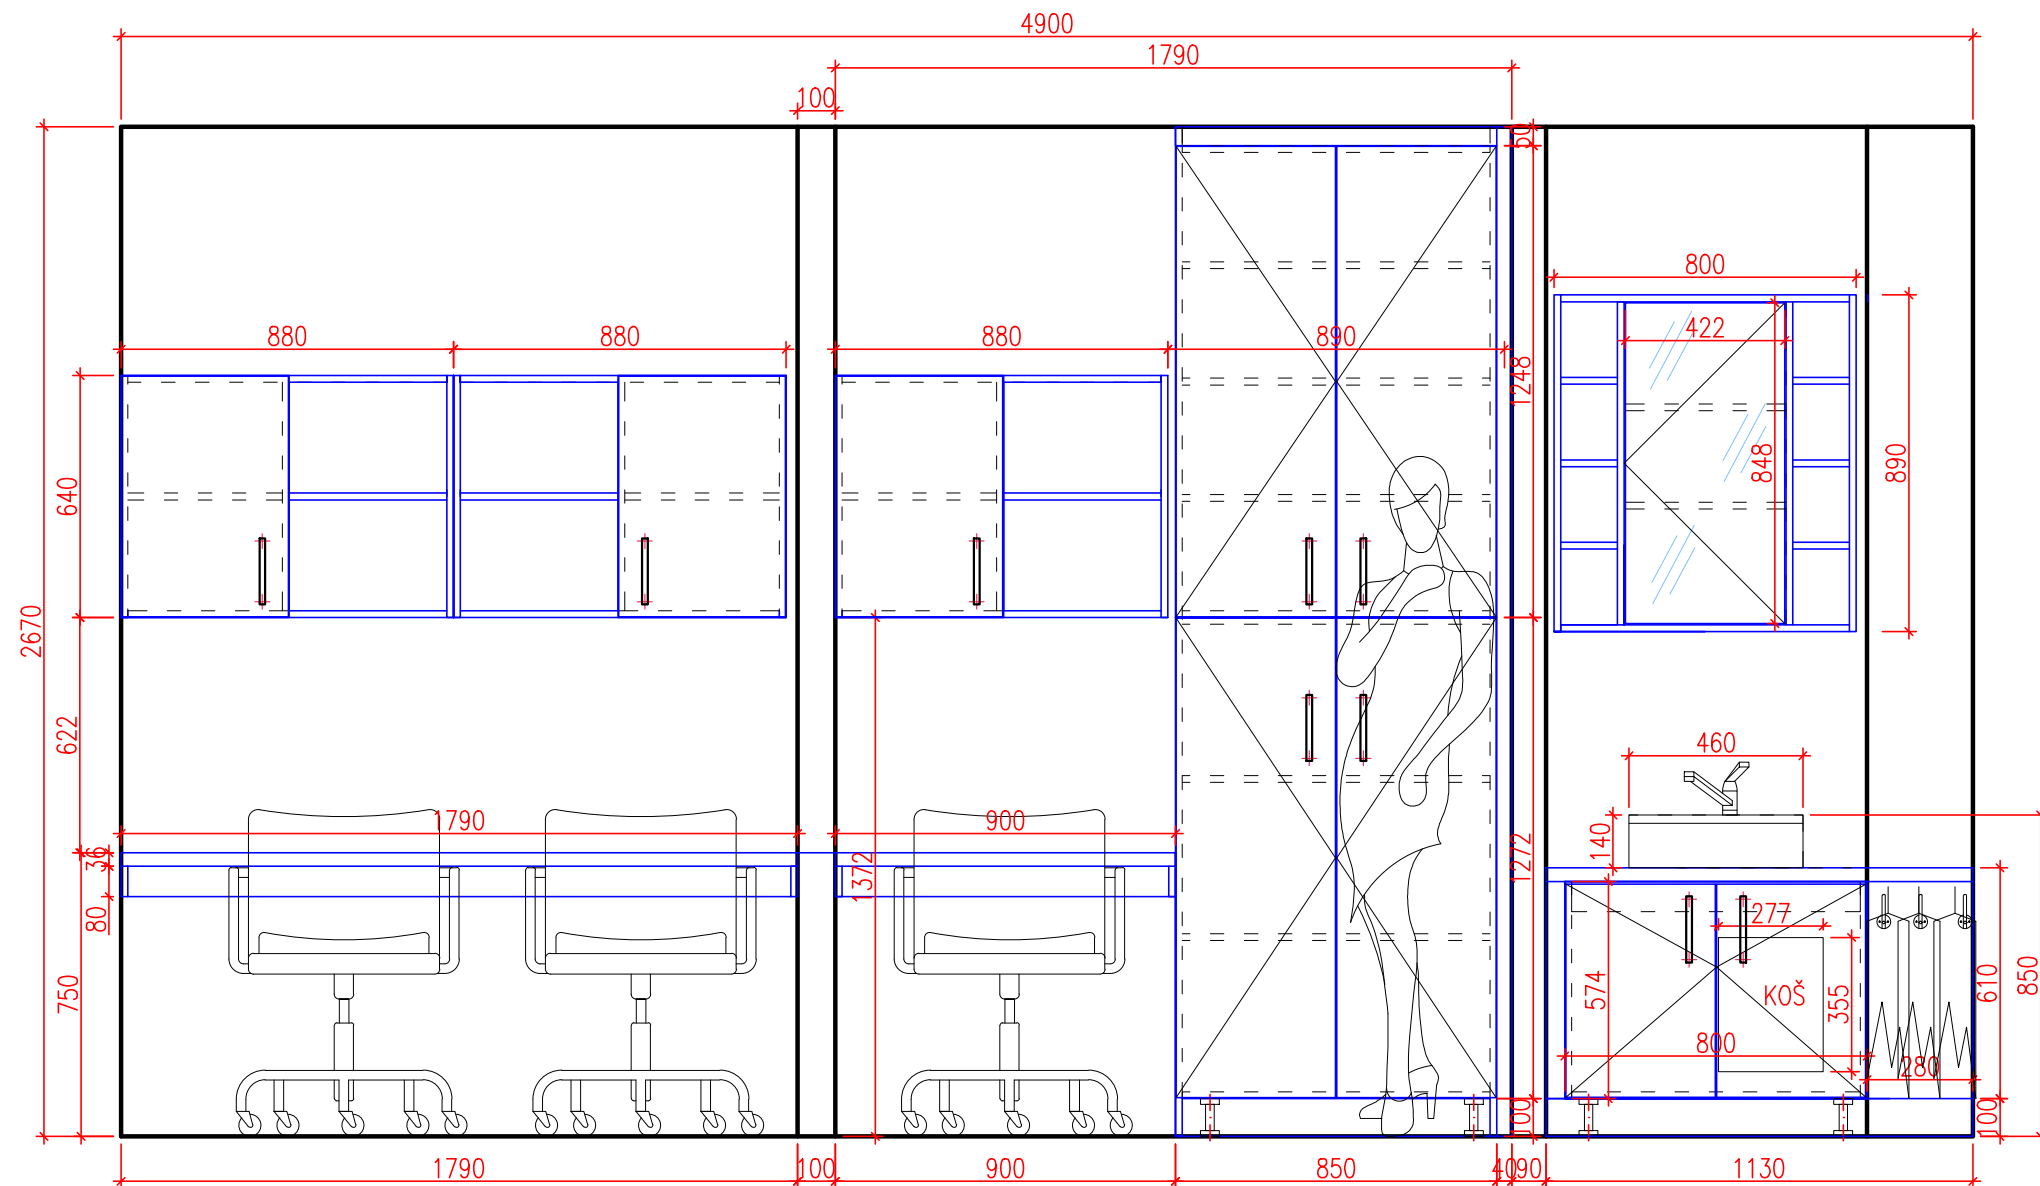

AT ST A 1KS
DTD-L H1710 ST10 KAŠTAN KENTUCKY/ASB 2MM

AT ST B 1KS
DTD-L H1710 ST10 KAŠTAN
KENTUCKY/ASB 2MM

AT VEST SKR 1KS
Sestava ze dvou skříní
Korpus DTD-L U750 taupe šedá /abs 2mm
Dvířka DTD-L H1710 ST10 KAŠTAN KENTUCKY/ASB 2MM
ÚCHYTKA 160MM SCALA nerez
NK S TLUMENÍM Blum
NOHY BIGSTRONG 100mm

AT SKR UMYVADLO 1KS
Korpus DTD-L U750 taupe šedá /abs 2mm
Dvířka DTD-L H1710 ST10 KAŠTAN KENTUCKY/ASB 2MM
Pd F186 beton
Těsnící lišta
Umyvadlo na desku bílé
ÚCHYTKA 160MM SCALA nerez
NK S TLUMENÍM Blum
Věšák na ručníky
Elektrický žebřík do koupelny Neriet PRIMO, 400 x 764 mm

AT SKR HORNÍ 3KS
Korpus DTD-L U750 taupe šedá /abs 2mm
Dvířka DTD-L H1710 ST10 KAŠTAN KENTUCKY/ASB 2MM
ÚCHYTKA 160MM SCALA nerez
NK S TLUMENÍM Blum
ZÁMEK A/B/C

AT SKR ZRCADLO 1KS
Korpus DTD-L U750 taupe šedá /abs 2mm
NK + TIP ON
ZRCADLO

OBSAH

PRVKY C53 B

NAVRHOVAL

ZAKÁZKA

INVESTOR
SPŠ KRNOV

FORMÁT
A3

ČÍSLO VÝKRESU

24

DATUM
02.04.2024