

Vysvětlivka značek :

Rozvaděč OEZ

Rozvaděč RACK

CYKY 3Jx2,5



Dat kabel Cat 5E

Soklová data zásuvka RJ45

Zásuvka 230V soklová

CY 6 zž

CYKY 5Jx6

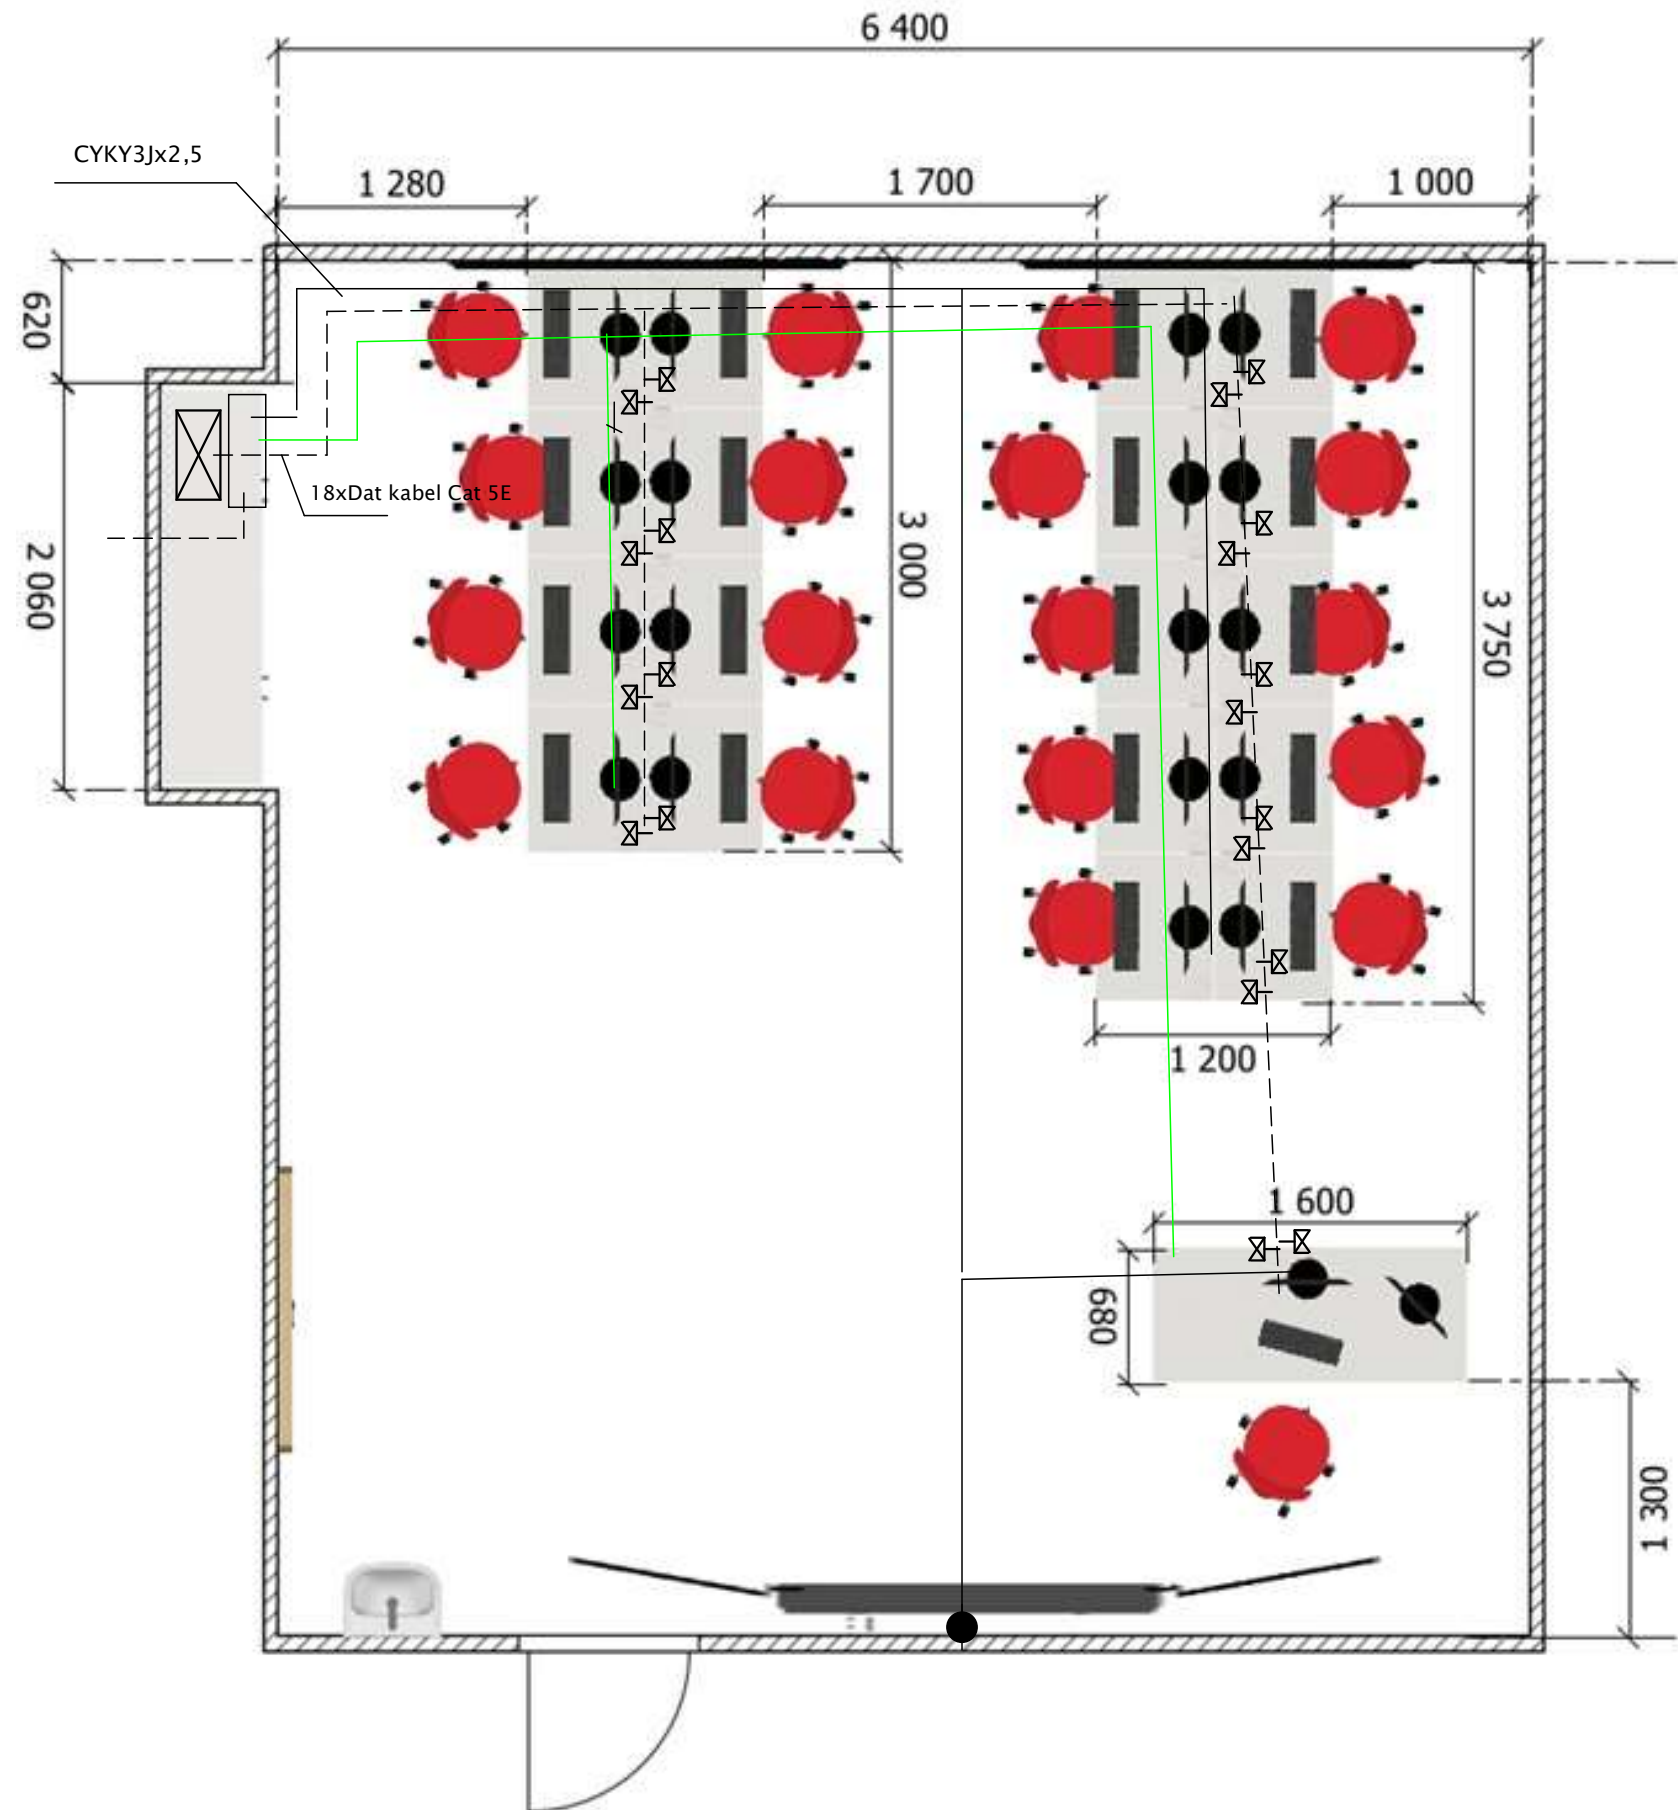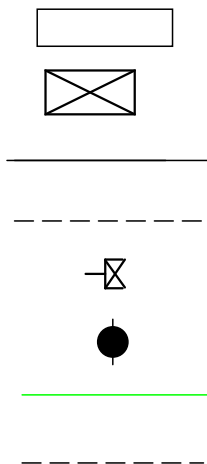

Název: Půdorys dispozic elektroinstalace Jazykovka II		
Index:	Datum: 19.03.2024	List:
Autor: Ing. Vlastimil Pícha		
Revize:		