


Vysvětlivka značek :

- Cyky 3jx2,5
- datová zásuvka
- Datový kabel cat 6A
- 5x4 CYKYJ
- CY 6zž
- Datový rozvaděč
- Rozvaděč na omítku OEZ IP54

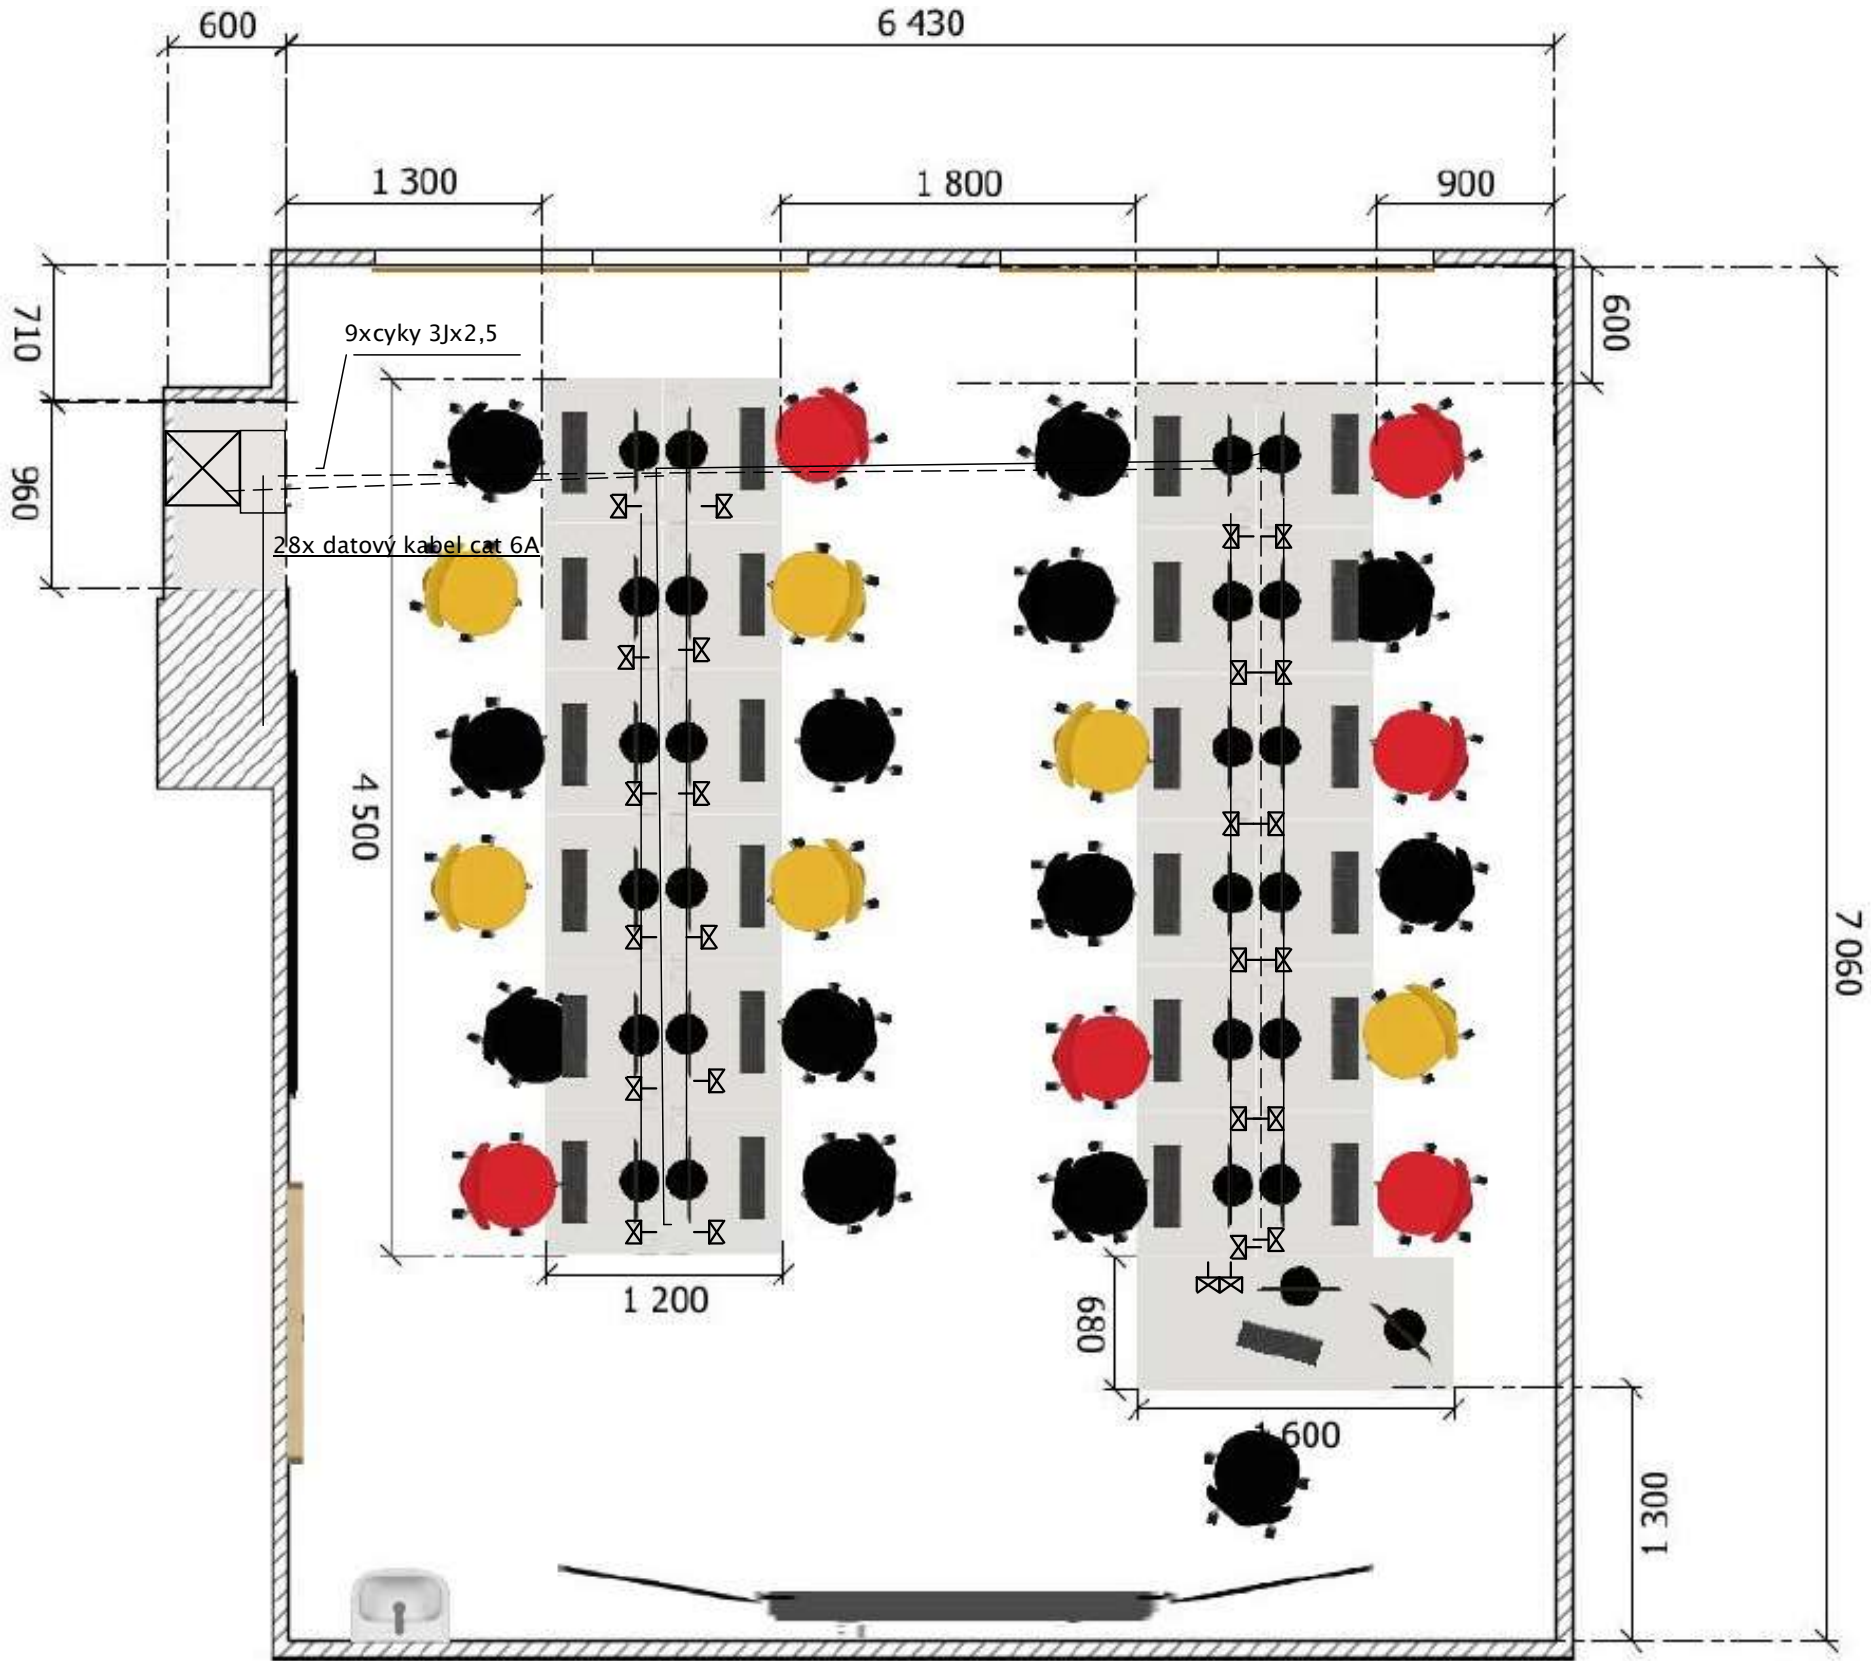

Název: Elelktroinstalace učebny Jazyků 1 –púdorys dispozic		
Index:	Datum: 18.03.2024	List:
Autor: Ing. Vlastimil Pívha		
Revize:		