

LEGENDA

- K1,K2 ZÁVĚSNÝ PLYNOVÝ KOTEL 20–90 kW, 84 kg

H HYDRAULICKÝ VYROVNAVAČ TLAKU II, 43+15 kg

R+S ROZDĚLOVAČ–SBĚRAČ KOMBI 120 ATYP, SVSLE ULOŽENÍ 60+16 kg

Z ZASOBNIKOVÝ OHŘÍVAČ 400l, 2 výměníky, 126+400 kg

ZF SOUPRAVA PRO ZMĚKČOVÁNÍ VODY

ADV SOUPRAVA PRO AUTOMAT. DOPĹŇOVÁNÍ VODY

EXP EXPAZNÍ NADOBA UT 200 I/6 BAR, 24+180 kg

EX EXPAZNÍ NADOBA SV 25 I/10 BAR

OS KOAXIÁLNÍ KASKÁDA 160/225 DO ŠACHTICE, PŘÍVOD SPAL. VZDUCHU Z ŠACHTICE

PV ODVOD SPALIN V ŠACHTICI 160 NAD STŘECHU

PV PŘÍVOD VĚTRACÍHO VZDUCHU d 200 NAD PODLAHOU

UZAVÍRATELNÁ MŘÍŽKA S PŘÍRUBOU d 200

+ sířka PROTI HMYZU

OV ODVOD VĚTR. VZDUCHU d 200 – MŘÍŽKA + SPIRO 200 – VVEDENO NAD STŘECHU

NB NEUTRALIZAČNÍ BOX. 15 kg
- STÁVAJÍCÍ POTRUBÍ UT PŘÍVOD

STÁVAJÍCÍ POTRUBÍ UT VRAT

STÁVAJÍCÍ POTRUBÍ TV

STÁVAJÍCÍ POTRUBÍ SV

STÁVAJÍCÍ CÍRKULACE TV

STÁVAJÍCÍ POTRUBÍ NTL PLYN

NOVÉ POTRUBÍ UT PŘÍVOD

NOVÉ POTRUBÍ UT VRAT

NOVÉ POTRUBÍ TV

NOVÉ POTRUBÍ SV





NOVÁ CÍRKULACE TV

NOVÉ POTRUBÍ PLYN

V – STROPNÍ RADIAČNÍ VENTILÁTOR

100 m³/h, Pi=25W/230V

SPÍNÁNÍ PŘES TERMOSTAT SYSTÉMU MAR (PŘI PŘEHŘÁTÍ KOTELNY) + MANUÁLNĚ S DOBĚHEM – ŘEŠÍ MAR  
ODVOD SPIRO 150 PŘES STROP PŮDNÍM PROSTOREM SE ZAŠTĚNÍM DO ŠACHTICE A POTOM NAD STŘECHU  
POTRUBÍ V PŮDNÍM PROSTORU BUDE VYKAZOVAT POŽÁRNÍ ODOLNOST DLE POŽADAVKU PŘŘ

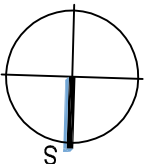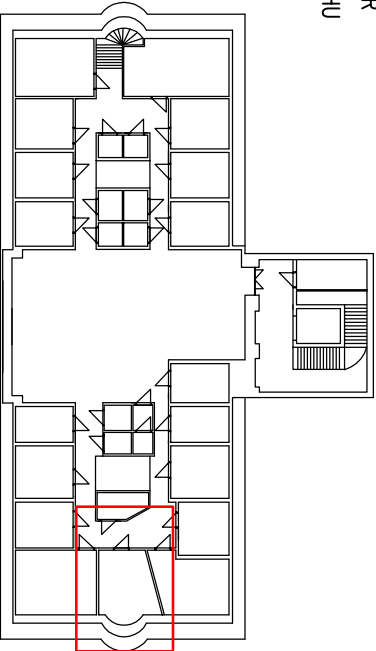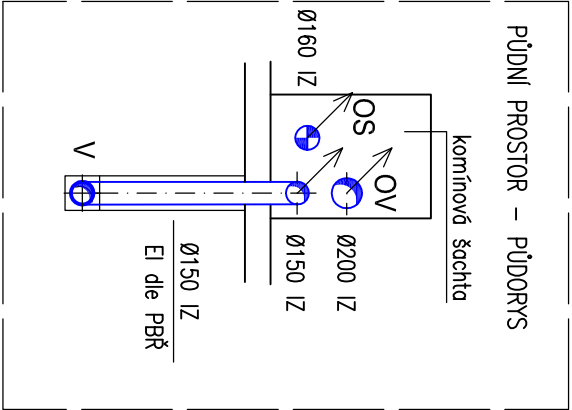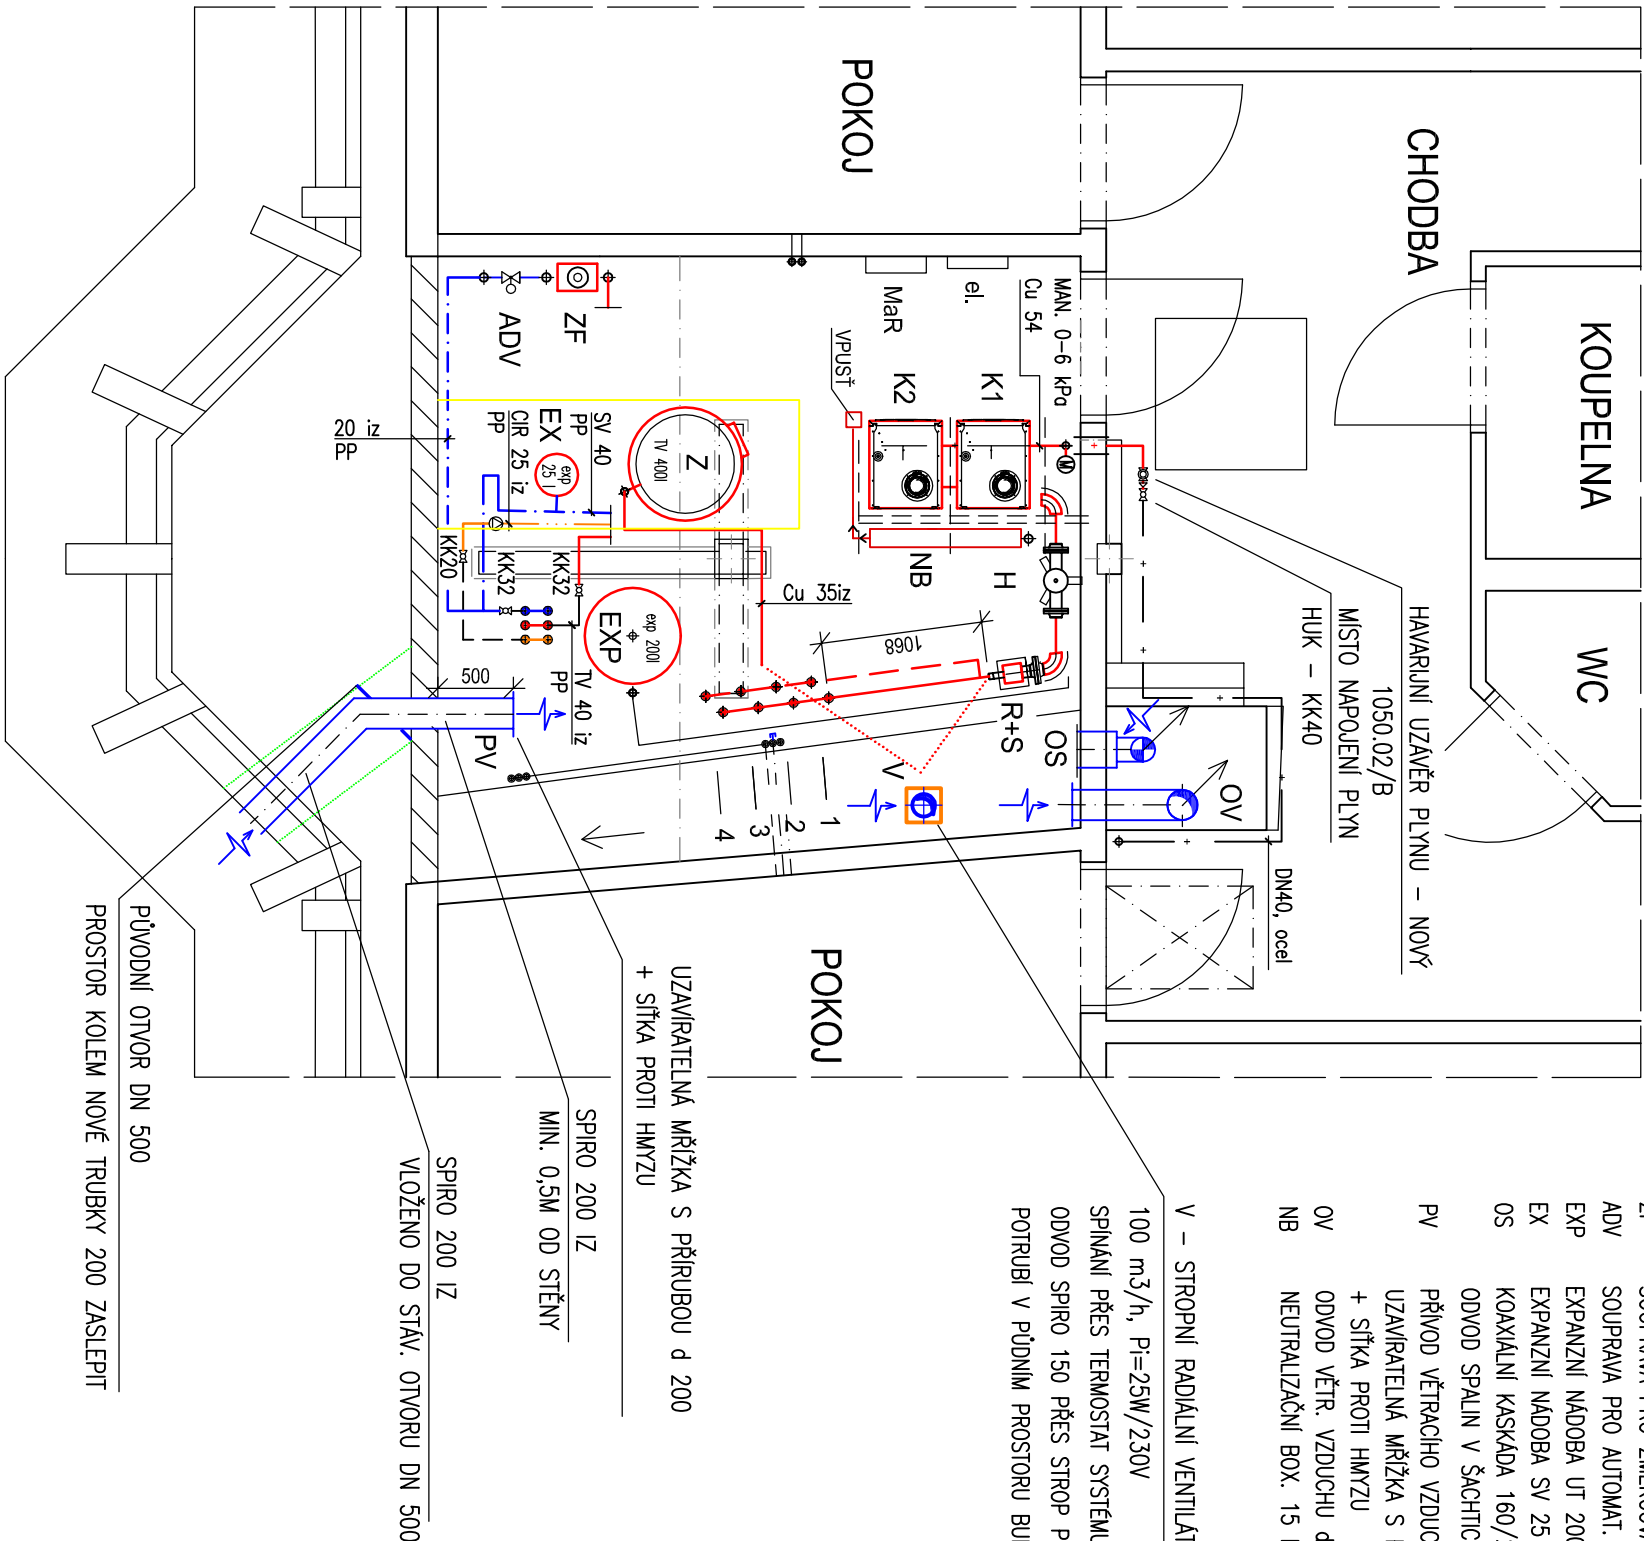

Tato projektová dokumentace je majetkem firmy INPROS F-M s.r.o. a nesmí být kopírována ani dále publikována bez souhlasu vlastníka.

<div><div>inpros</div><div>F-M</div></div> <div>28. října 1639 739 01 Příjezdová křižovatka IČO: 646 11 281, DIČ: CZ64611281 tel.: +420 558 436 785 email: inprosfm@inprosfm.cz www.inprosfm.cz</div>	Investor		Autor	
	Místo stavby	Domov Na zámku, příspě. org. Kyjovice č. p. 1, 747 68	HP	Ing. Vladimíra Pokorná
	Kýjovice č. p. 1 k. ú. Kyjovice ve Slezsku		Zodp. projektant	Ing. Radim Prouza
Stavba REKONSTRUKCE PLYNOVÉ KOTELNY NA BUDOVĚ Č. P. 1, KYJOVICE	Vypracoval		Ing. Radim Glós	
	Datum		LISTOPAD 2023	2 x A4
	Stupeň		DSP, DPS	
Název PŮDORYS KOTELNY VE 3.NP NOVÝ STAV	Č. zakázky		23 / 080	
	Část		D.1.2 Vytápění, zdravotně-technické instalace	
Měřítko		1:50	Výkres č. D.1.2-03	Revize