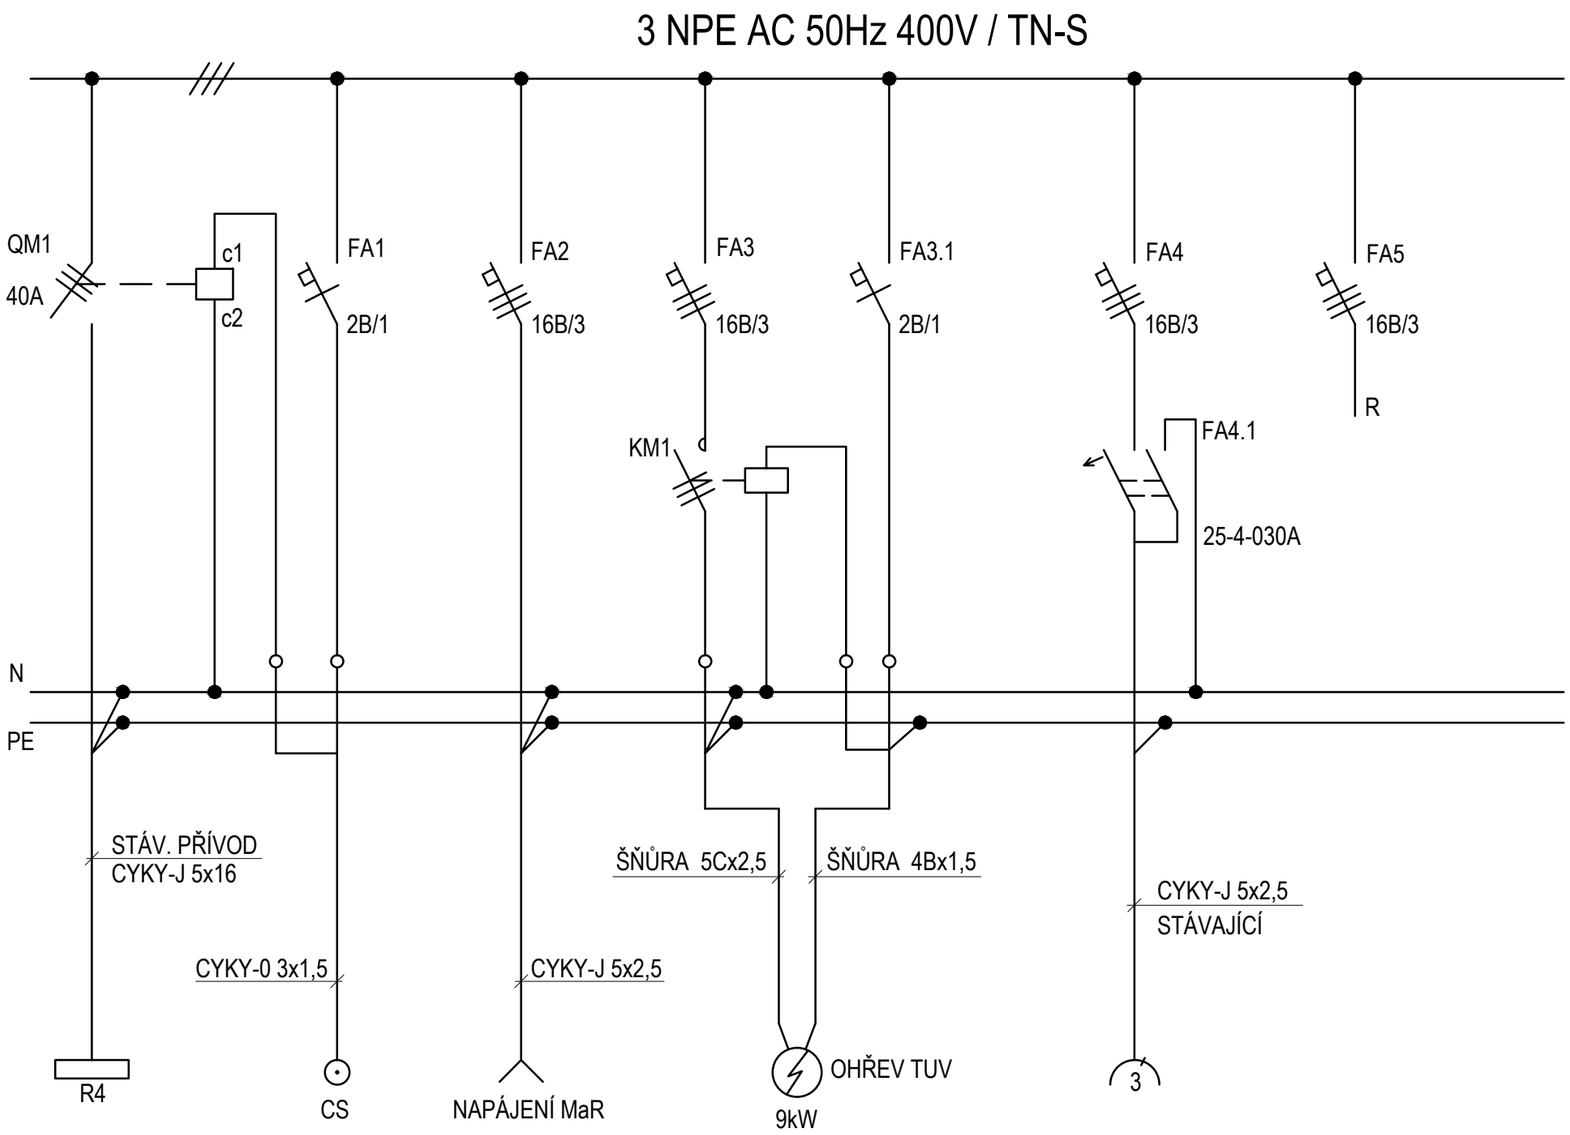

SCHÉMA OBJEKTU

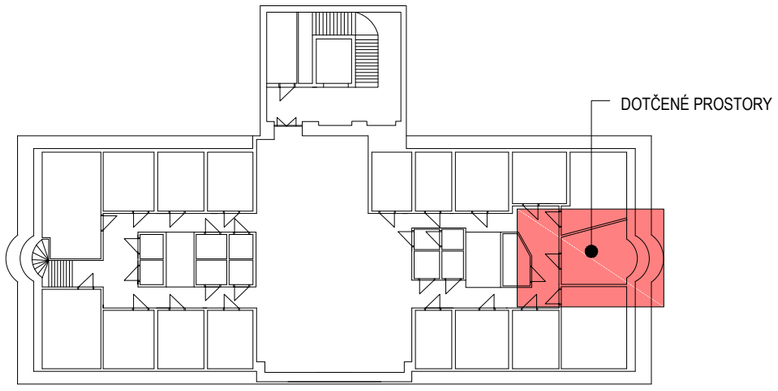

Tato projektová dokumentace je majetkem firmy INPROS F-M s.r.o. a nesmí být kopírována ani dále publikována bez souhlasu vlastníka.

inpros FM
28. října 1639
738 01 Frýdek-Místek
IČO: 646 11 281, DIČ: CZ64611281
tel.:+420 558 436 785
email: inprosfm@inprosfm.cz
www.inprosfm.cz

Investor	Domov Na zámku, přísp. org. Kyjovice č.p. 1, 747 68	Autor		
		HIP	Ing. Vladimíra Pokorná	
Místo stavby	Kyjovice č.p. 1, k. ú. Kyjovice ve Slezsku	Zodp. projektant	Ing. Vladimíra Pokorná	
		Vypracoval	Zdeněk Hoza	

Stavba REKONSTRUKCE PLYNOVÉ KOTELNY NA BUDOVĚ Č.P. 1, KYJOVICE

Datum	listopad 2023	2 x A4
Stupeň	DSP, DPS	
Č. zakázky	23 / 080	
Část	D.1.3 Silnoproudá elektrotechnika	

Název ROZVADĚČ

Měřítko	Výkres č.	Revize
	D.1.3 - 03	