POHLED SEVERNÍ

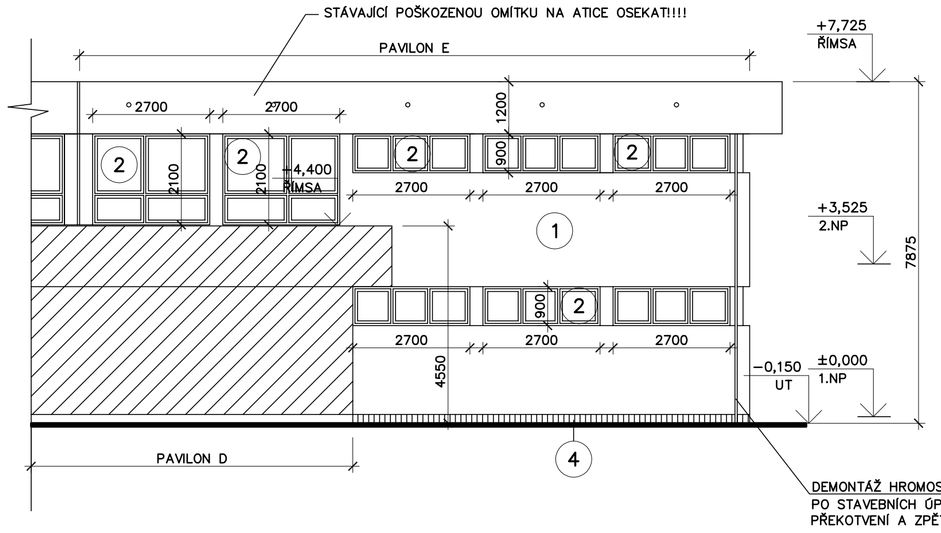

POHLED JIŽNÍ

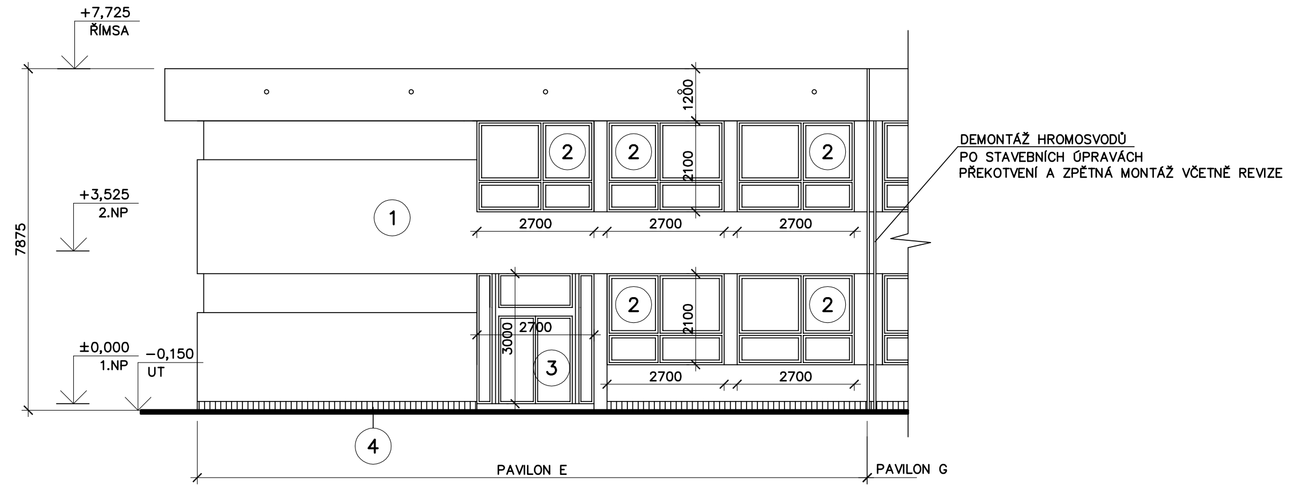

POHLED ZÁPADNÍ

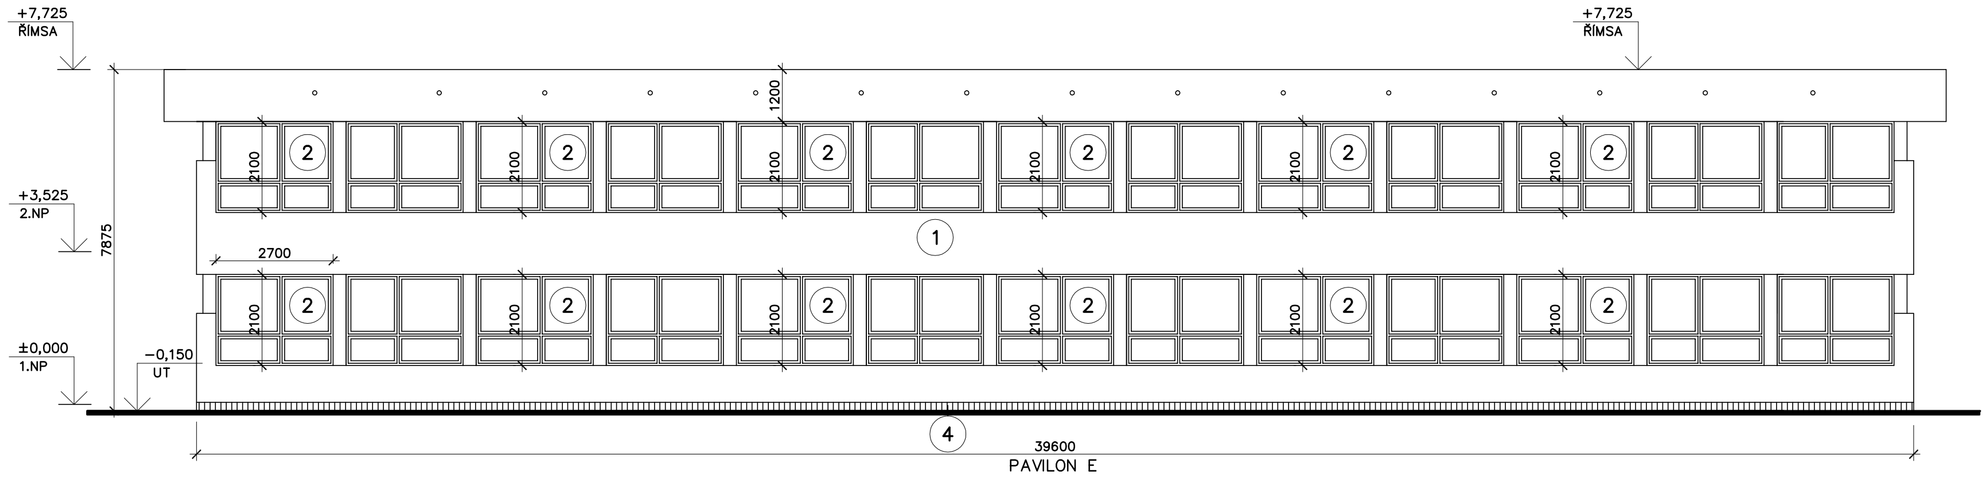

POHLED Z ATRIA

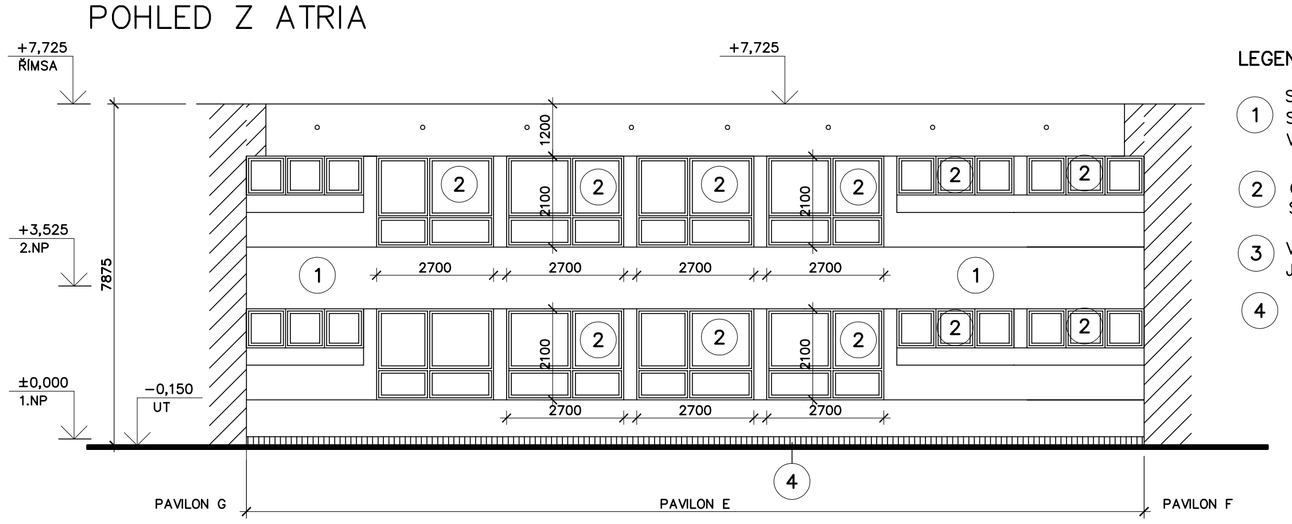

LEGENDA:

1. STÁVAJÍCÍ FASÁDA: PANEL PLYNOSILIKÁTOVÝ tl.300 mm
   S VNĚJŠÍ POVRCHOVOU ÚPRAVOU BŘÍZOLITOVOU OMÍTKOU tl.25 mm,
   VNITŘNÍ VÁPENNÁ OMÍTKA STĚN tl.15 mm
2. OKNA: STÁVAJÍCÍ, DŘEVĚNÁ, ZDVOJENÁ, OTEVÍRAVÁ, SKLÁPĚCÍ, LAKOVANÁ
   S DVOJITÝM ZASKLENÍM
3. VCHODOVÉ DVEŘE: OCELOVÉ, 2.KŘÍDLOVÉ, OTEVÍRAVÉ
   JEDNODUŠE ZASKLENÉ V KOVOVÉM RÁMU, SE SAMOZAVÍRAČEM
4. KERAMICKÝ OBKLAD

SCHÉMA AREÁLU

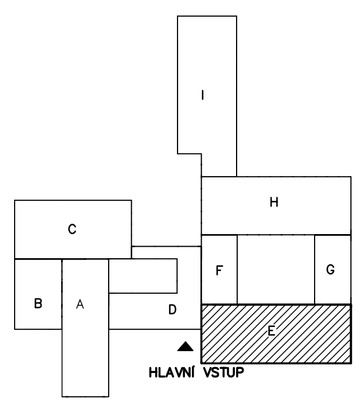

STÁVAJÍCÍ STAV

ZODP. PROJ.	NAVRHL	ÚŘAD :		Inženýrská a projekční kancelář
Ing. PAVLÍK R.	Ing.HYNEČKOVÁ	ÚČEL	PS	Ing. PAVLÍK Radek LIBOVÁ 433 OSTRAVA-SVINOV 721 00 tel. 776 /38 39 64 mob. 777/90 60 63
		DATUM	11/2008	

INVESTOR : Moravskoslezský kraj – krajský úřad
28.října 117, 702 18 Ostrava

AKCE : ZATEPLENÍ ZÁKLADNÍ ŠKOLY
Kpt. VAJDY 1a
Ostrava – Zábřeh

ARCH.ČÍSLO: 35/2008

MĚŘÍTKO : 1:100

ČÍS. PARE :

OBSAH : POHLEDY – PAVILON "E"

ČÍS.VÝKRESU: E–103