




POHLED Z ATRIA  
PAVILON F

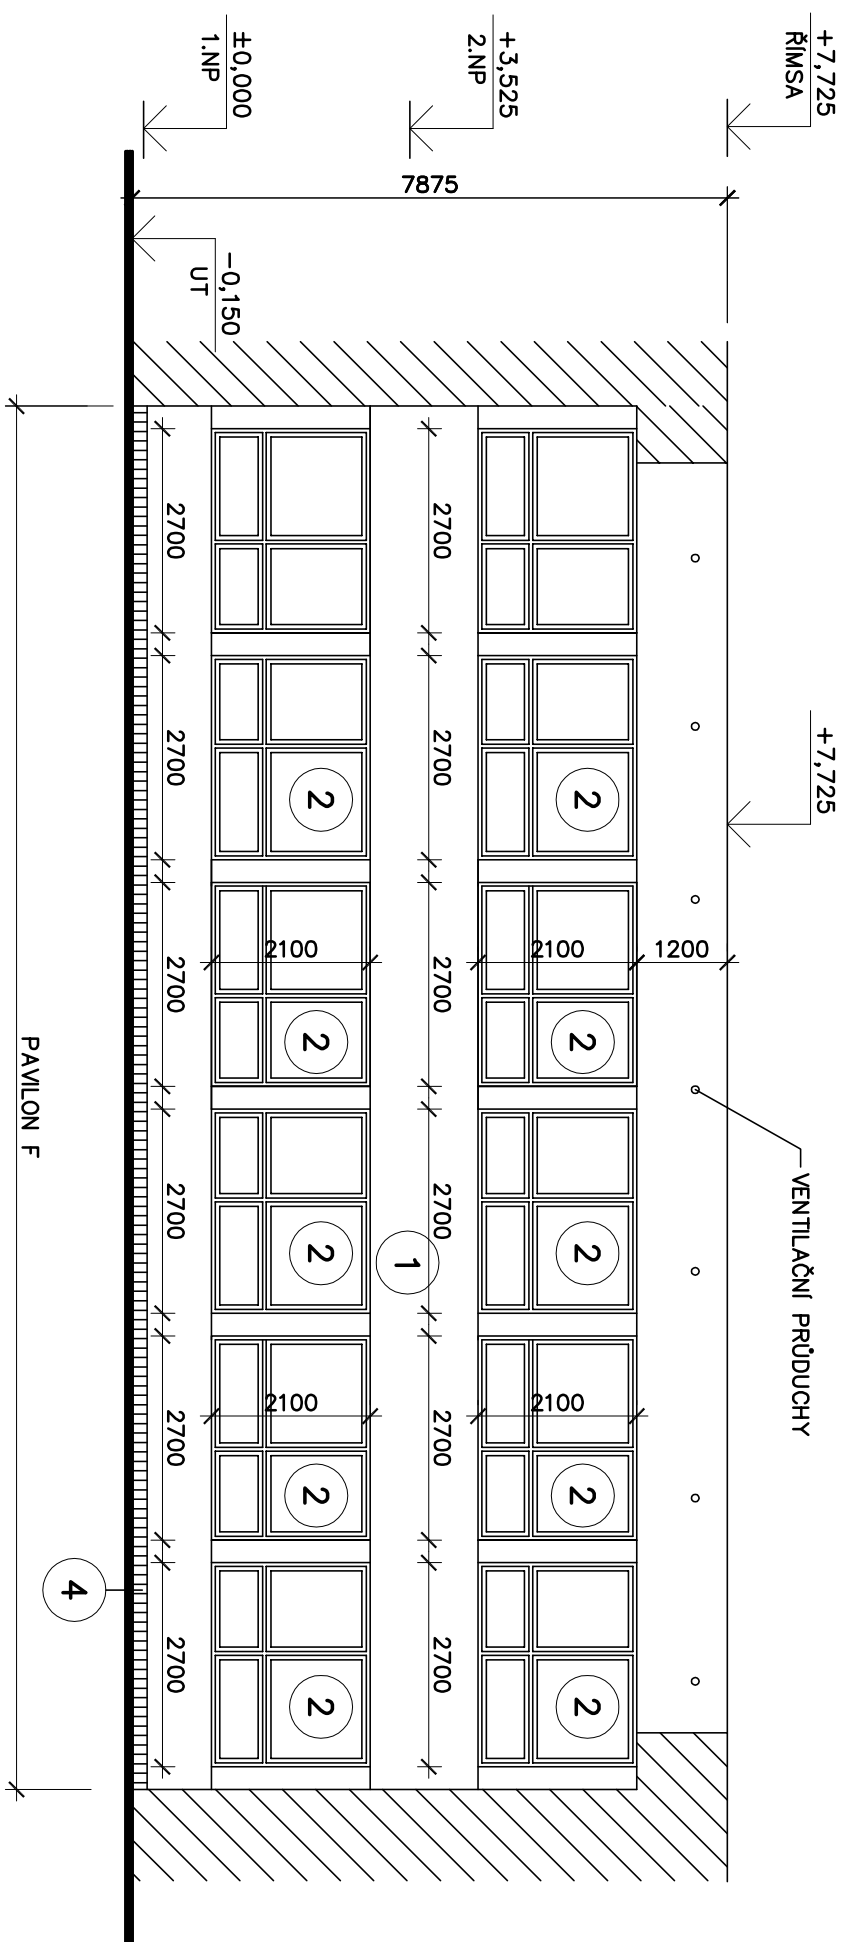


POHLED Z ATRIA  
PAVILON G

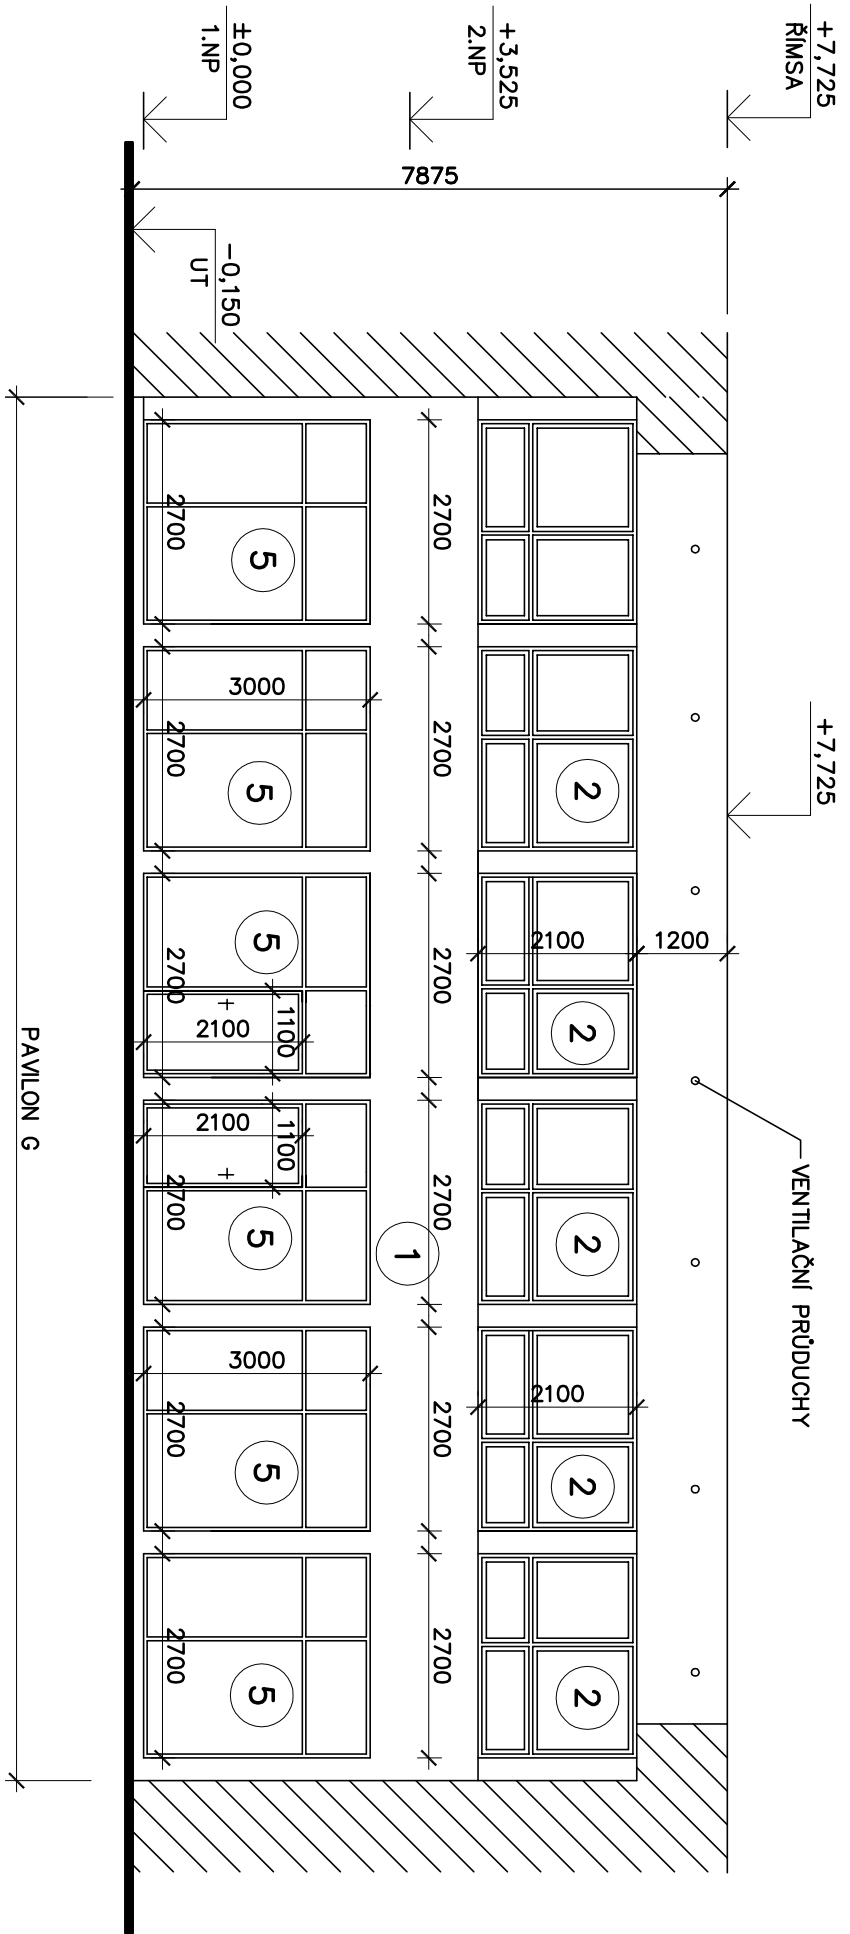

POHLED JIŽNÍ  
PAVILON G

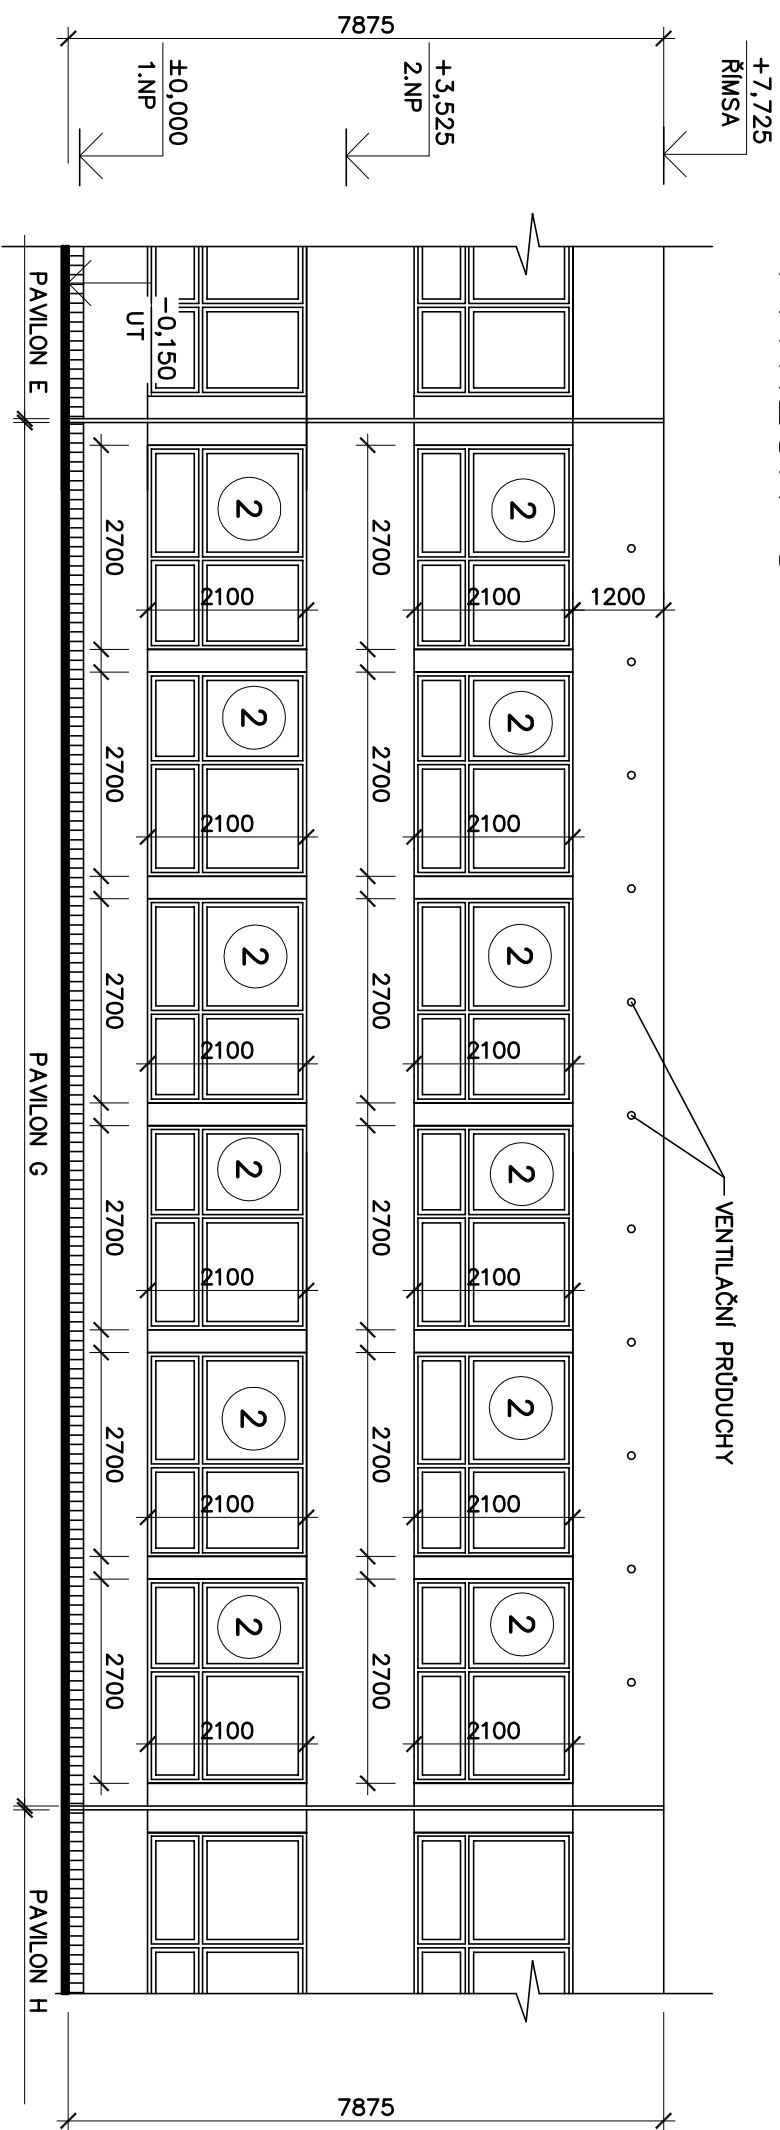


POHLED SEVERNÍ  
PAVILON F

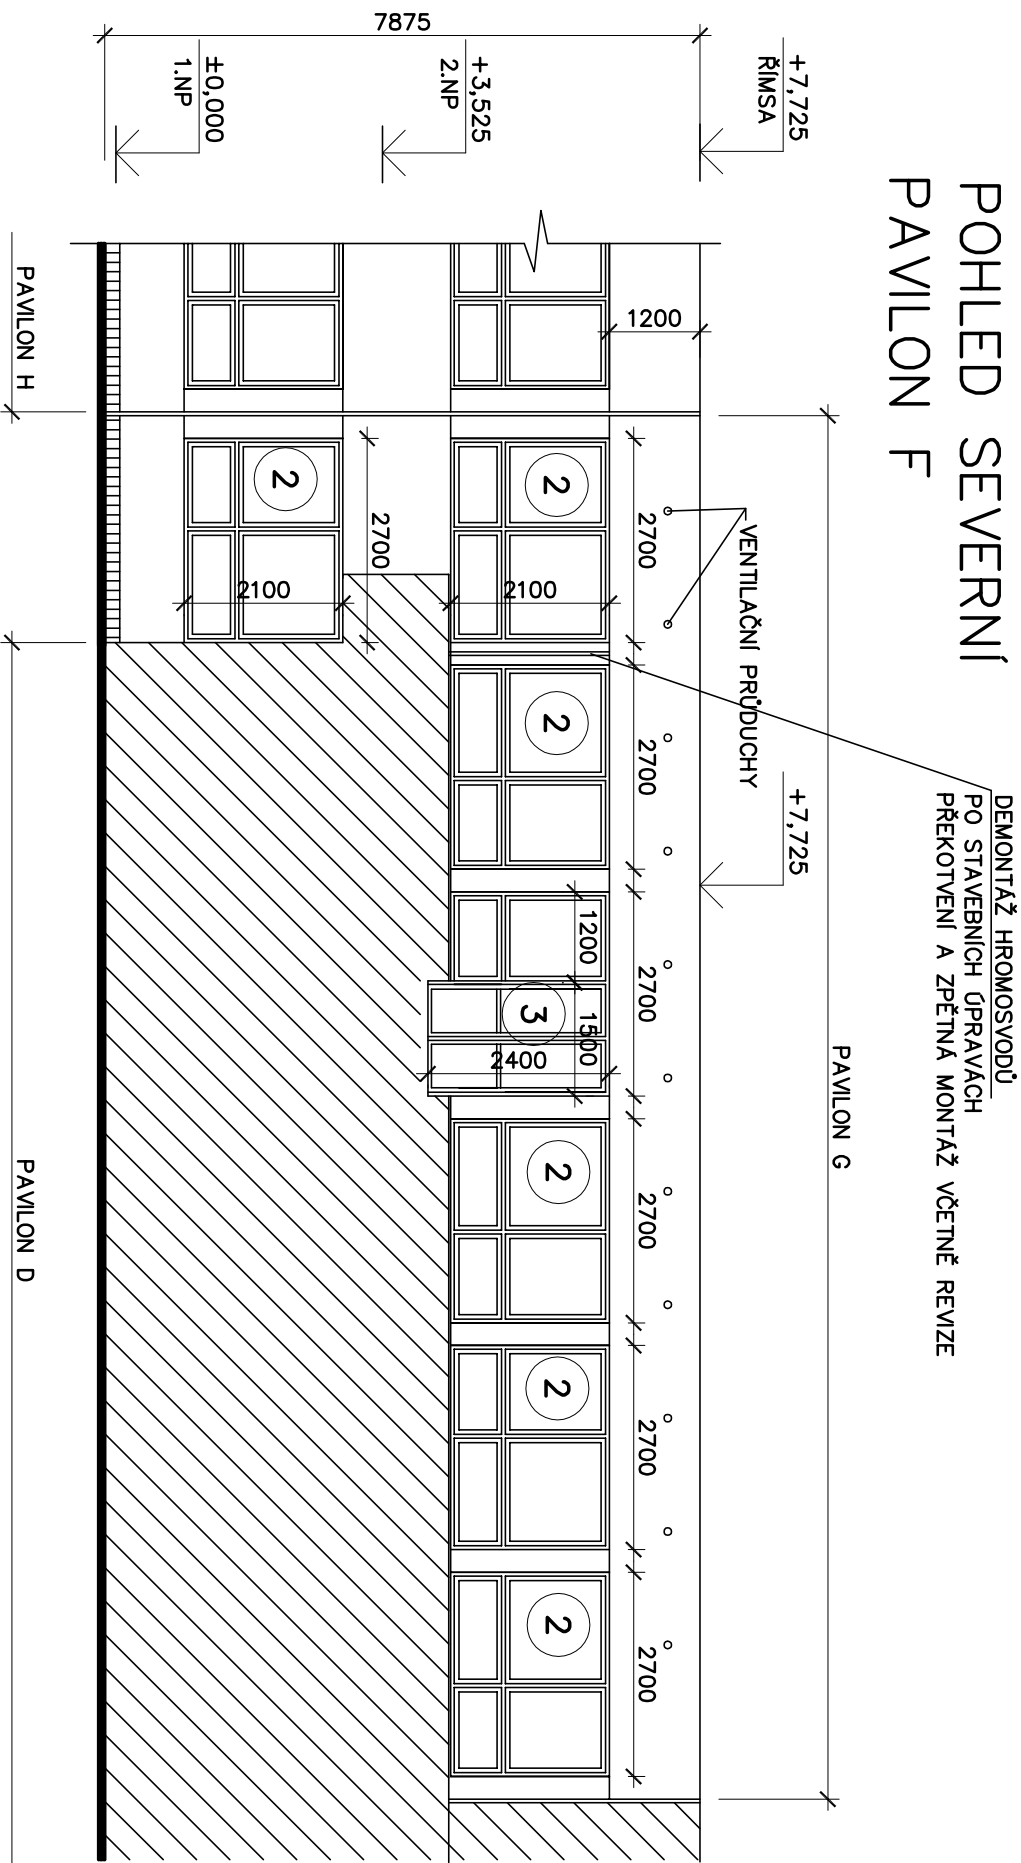

LEGENDA:

- 1 STAVAJÍCÍ FASÁDA: PANEL PLYNOSILKATOVÝ tl.300 mm  
S VNĚJŠÍ POUZEMKOVOU ÚPRAVOU BRIZOLITOVOU OMÍTKOU tl.25 mm,  
VNITŘNÍ VÁPENNÁ OMÍTKA STĚN tl.15 mm
- 2 OKNA: STAVAJÍCÍ, DŘEVĚNÁ, ZDVOJENÁ , OTEVÍRACÍ, SKLÁPĚČI, LAKOVANÁ  
S DVOLITÝM ZASKLENÍM
- 3 DVEŘE NA STŘECHU: STAVAJÍCÍ, DŘEVĚNÉ, ZDVOJENÉ , OTEVÍRACÍ, LAKOVANÉ  
S DVOLITÝM ZASKLENÍM
- 4 KERAMICKÝ OBKLAD
- 5 OKNA: STAVAJÍCÍ, OCELOVÁ, NEOTEVÍRACÍ-PĚVNÁ,  
JEDNODUŠĚ ZASKLENÉ V KOVOVÉM RAMU  
S DVOU OTEVÍRACÍMI DVEŘMI 1100/2100 mm

SCHEMA AREÁLU

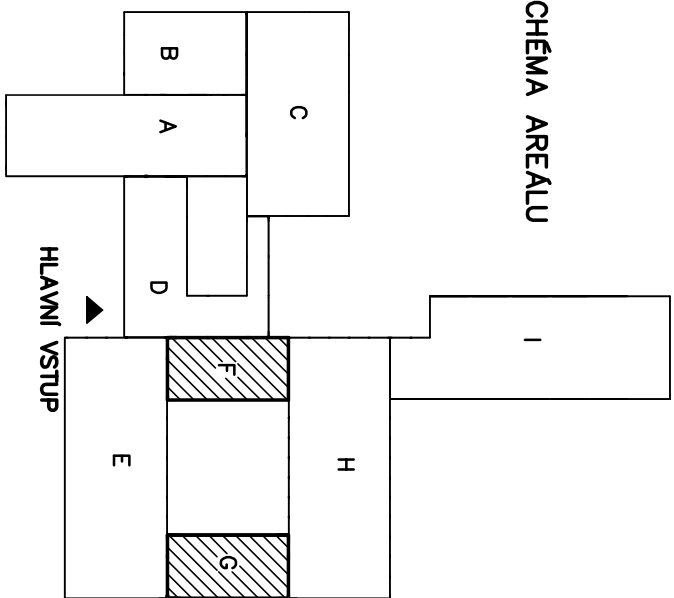

STÁVAJÍCÍ STAV

ZODP. PROJ.	NAVŘEL.	ORDA :	PS	Ing. PAVLÍK R.	Ing. HYNEKOVÁ OCEL.	11/2008	Ing. PAVLÍK R.	Ing. HYNEKOVÁ OCEL.	11/2008
INVESTOR :	MORAVSKOSLOVANSKÝ KRAJ – KRAJSKÝ ÚŘAD	28.října 117, 702 18 Ostrava	721 00	721 00	721 00	721 00	721 00	721 00	721 00
AKCE :	ZATEPLENÍ ZÁKLADNÍ ŠKOLY	Kpl. VAJDY 1a	Ostrava – Zábřeh	ARCH. ČÍSLO :	35/2008	MĚŘITKO :	1:100	ČÍS. PANE :	F.G-104
OBSAH :	POHLEDY – PAVILION "F+G"	ČÍS. VÝKRESU :	F.G-104						