POHLED SEVERNÍ

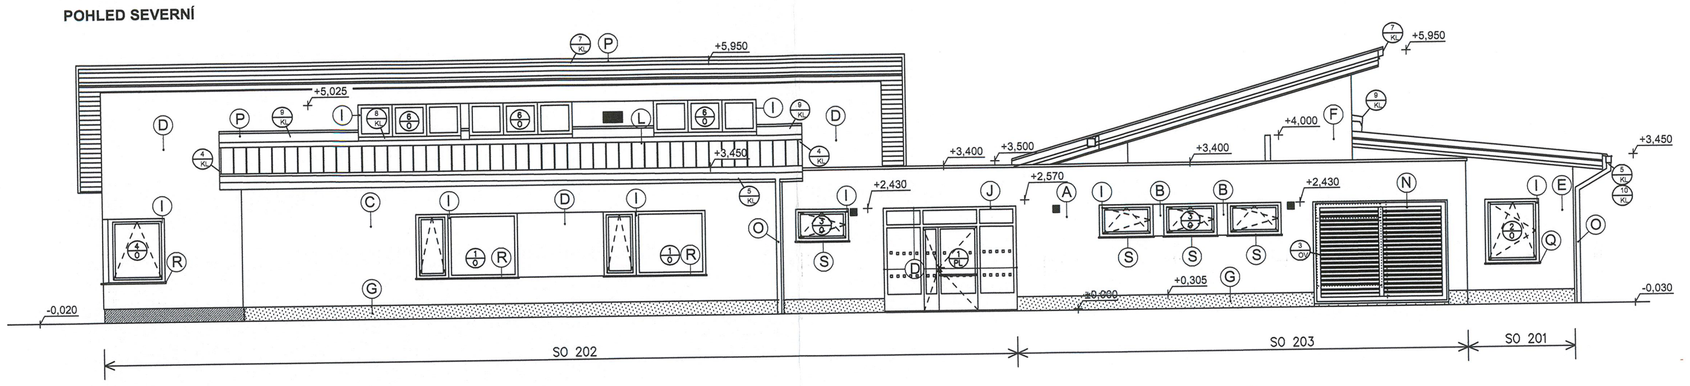

POHLED JIŽNÍ

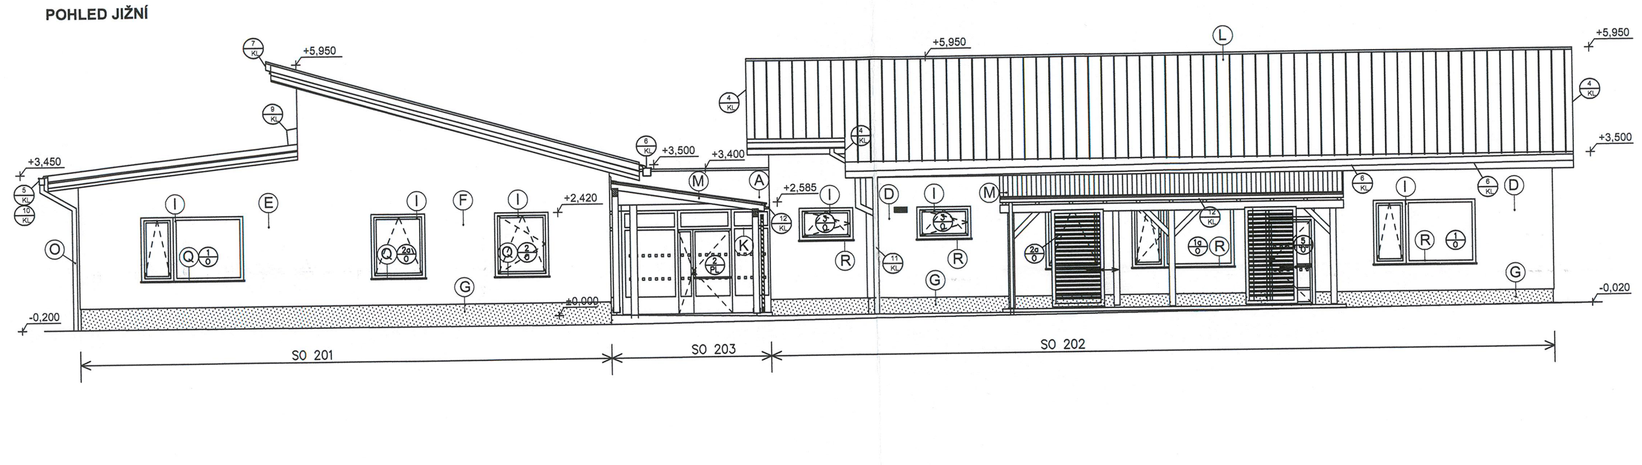

POHLED ZÁPADNÍ

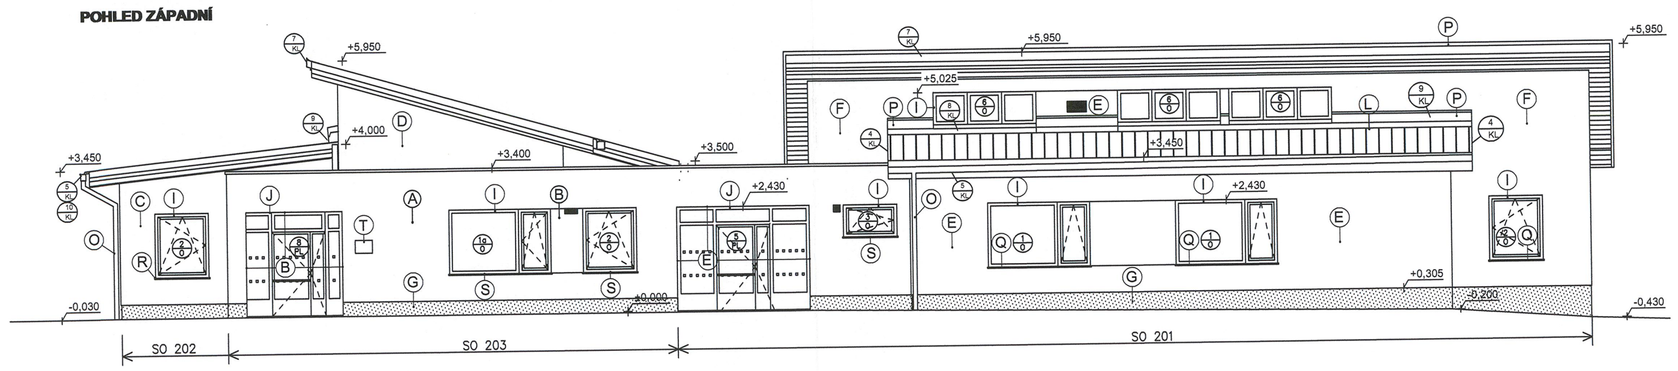

POHLED VÝCHODNÍ

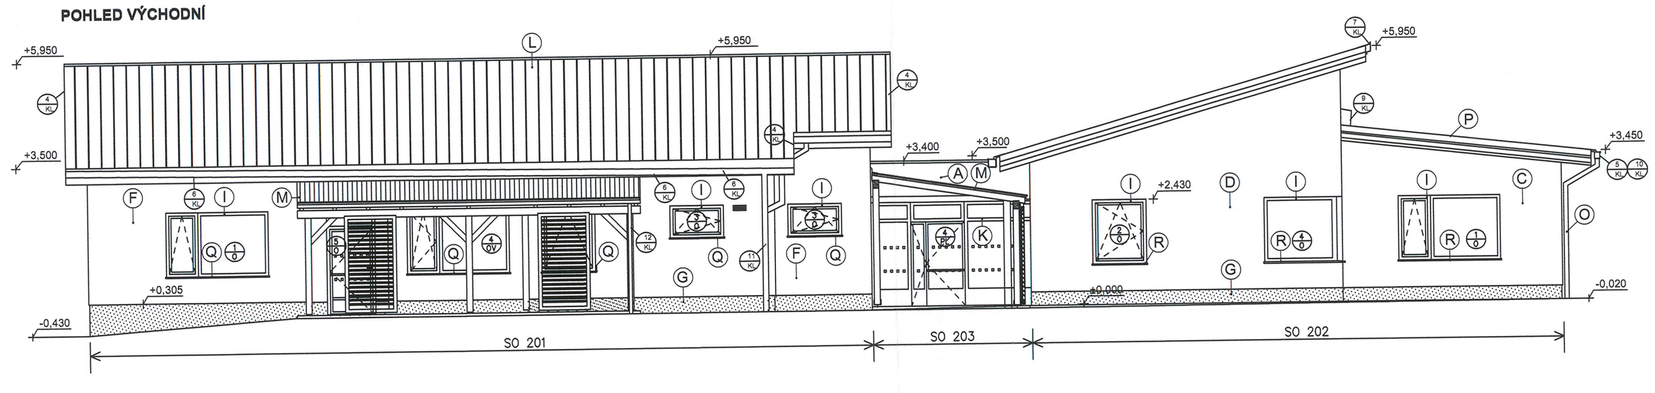

LEGENDA POVRCHŮ

- Ⓐ FASÁDNÍ HLAZENÁ OMÍTKA - ODSTÍN SVĚTLE BĚŽOVÉ - 0076 VZORNÍK BAUMIT
- Ⓑ FASÁDNÍ HLAZENÁ OMÍTKA - ODSTÍN TMAVĚ BĚŽOVÉ - 0072 VZORNÍK BAUMIT
- Ⓒ FASÁDNÍ HLAZENÁ OMÍTKA - ODSTÍN SVĚTLE ŽLUTÝ- 0073 VZORNÍK BAUMIT
- Ⓓ FASÁDNÍ HLAZENÁ OMÍTKA - ODSTÍN ŽLUTÝ - 0071 VZORNÍK BAUMIT
- Ⓔ FASÁDNÍ HLAZENÁ OMÍTKA - ODSTÍN ČERVENÝ- 0502 VZORNÍK BAUMIT
- Ⓕ FASÁDNÍ HLAZENÁ OMÍTKA - ODSTÍN SVĚTLE ŠEDÝ- 0866 VZORNÍK BAUMIT
- Ⓖ DEKORATIVNÍ OMÍTKA STŘEDNĚZRNNÁ - ODSTÍN HNĚDÝ, NAPŘ. BAUMIT MOSEIK M314
- Ⓘ OKNA PLASTOVÁ - IMITACE SVĚTLÉHO DŘEVA, PŘÍRODNÍ DUB
- Ⓙ VSTUPNÍ DVEŘE S PEVNÝM NADSVĚTLÍKEM - ODSTÍN IMITACE SVĚTLÉHO DŘEVA, PŘÍRODNÍ DUB
- Ⓚ SLOUPKO-PŘÍČKOVÁ PROSKLENNÁ FASÁDA - ODSTÍN IMITACE SVĚTLÉHO DŘEVA, PŘÍRODNÍ DUB
- Ⓛ STŘEŠNÍ KRYTINA FÓLIE PVC - ODSTÍN ŠEDÝ, IMITACE STOJATÉ DRÁŽKY POMOCÍ VLOŽENÉHO PVC PROFILU
- Ⓜ DŘEVĚNÁ PERGOLA S KRYTINOU Z TRAPÉZOVÉHO ČIRÉHO POLYKARBONÁTU, LAZURA PŘÍRODNÍ DUB
- Ⓝ DŘEVĚNÁ VENKOVNÍ LAMELOVÁ ŽALUZIE PEVNÁ, LAZURA PŘÍRODNÍ DUB
- Ⓞ OKAPOVÝ SYSTÉM- MATERIÁL POZINKOVANÝ PLECH+PE NÁSTŘIK, ODSTÍN ŠEDÉ, ODSTÍN SJEDNOTIT SE STŘEŠNÍ KRYTINOU
- Ⓟ KLEMPÍŘSKÉ VÝROBKY- MATERIÁL POZINKOVANÝ PLECH+PE NÁSTŘIK, ODSTÍN ŠEDÉ, ODSTÍN SJEDNOTIT SE STŘEŠNÍ KRYTINOU
- Ⓠ OPLECHOVÁNÍ VENKOVNÍCH PARAPETŮ- MATERIÁL POZINKOVANÝ PLECH+PE NÁSTŘIK, ODSTÍN ČERVENÁ RAL 2012
- Ⓡ OPLECHOVÁNÍ VENKOVNÍCH PARAPETŮ- MATERIÁL POZINKOVANÝ PLECH+PE NÁSTŘIK, ODSTÍN TMAVĚ BĚŽOVÝ RAL 1004
- Ⓢ OPLECHOVÁNÍ VENKOVNÍCH PARAPETŮ- MATERIÁL POZINKOVANÝ PLECH+PE NÁSTŘIK, ODSTÍN TMAVĚ BĚŽOVÝ RAL1004

POZNÁMKA:
VEŠKERÉ KRYCÍ VZT MŘÍŽKY ČI PROTIDEŠTOVÉ ŽALUZIE, PŘETŘÍT BAROU SHODNÉHO ODSTÍNU S FASÁDOU, VE KTERÉ JSOU OSAZENY.
PŘED REALIZACÍ FASÁDY JE NUTNÉ PŘEDLOŽIT VZORKY FASÁDNÍCH NÁTĚRŮ ARCHITEKTOVI STAVBY K ODSOUHLASENÍ.
U VSTUPU DO PROVOZNÍHO OBJEKTU BUDE OSAZENA PAMĚTNÍ DESKA ROZMĚRU 300x400 MATERIÁL NEREZ.

VÝŠKOVÝ SYSTÉM : BALT p.v.
SOUŘADNICOVÝ SYSTÉM : JTSK

± 0,000 =248,200 m.n.m.

Vypracoval:	Marek Havrlant	Č. zakázky:		Měřítko: 1:100
Přezkoumal:	Ing. František Kroček	Stupeň:	DSPS	
Schválil:	Ing. František Kroček	F A4:	8x	
Datum :	03/2015	Kótovno v:	mm	

Objednatel : Marianum, příspěvková organizace, Rooseveltova 47, 746 01 Opava
Stavebník : Moravskoslezský kraj, 28. října 117, 702 18 Ostrava
Stavba : Novostavba objektu domova pro osoby se zdravotním postižením v Opavě, ul. Holasická
Objekt : SO 201, SO 202, SO 203
Část :

Název: Pohledy

STRAVSKÉ STAVBY A.S.
Karolíny Světlé 11, 70200 Ostrava
Tel.: 596 134 979 Fax.: 596 134976
E-mail: info@ostravskestavby.cz
www.ostravskestavby.cz

Seznam příloh:

Č. výkresu:	Rev.	Poř.č.
D-201-01/008		2.