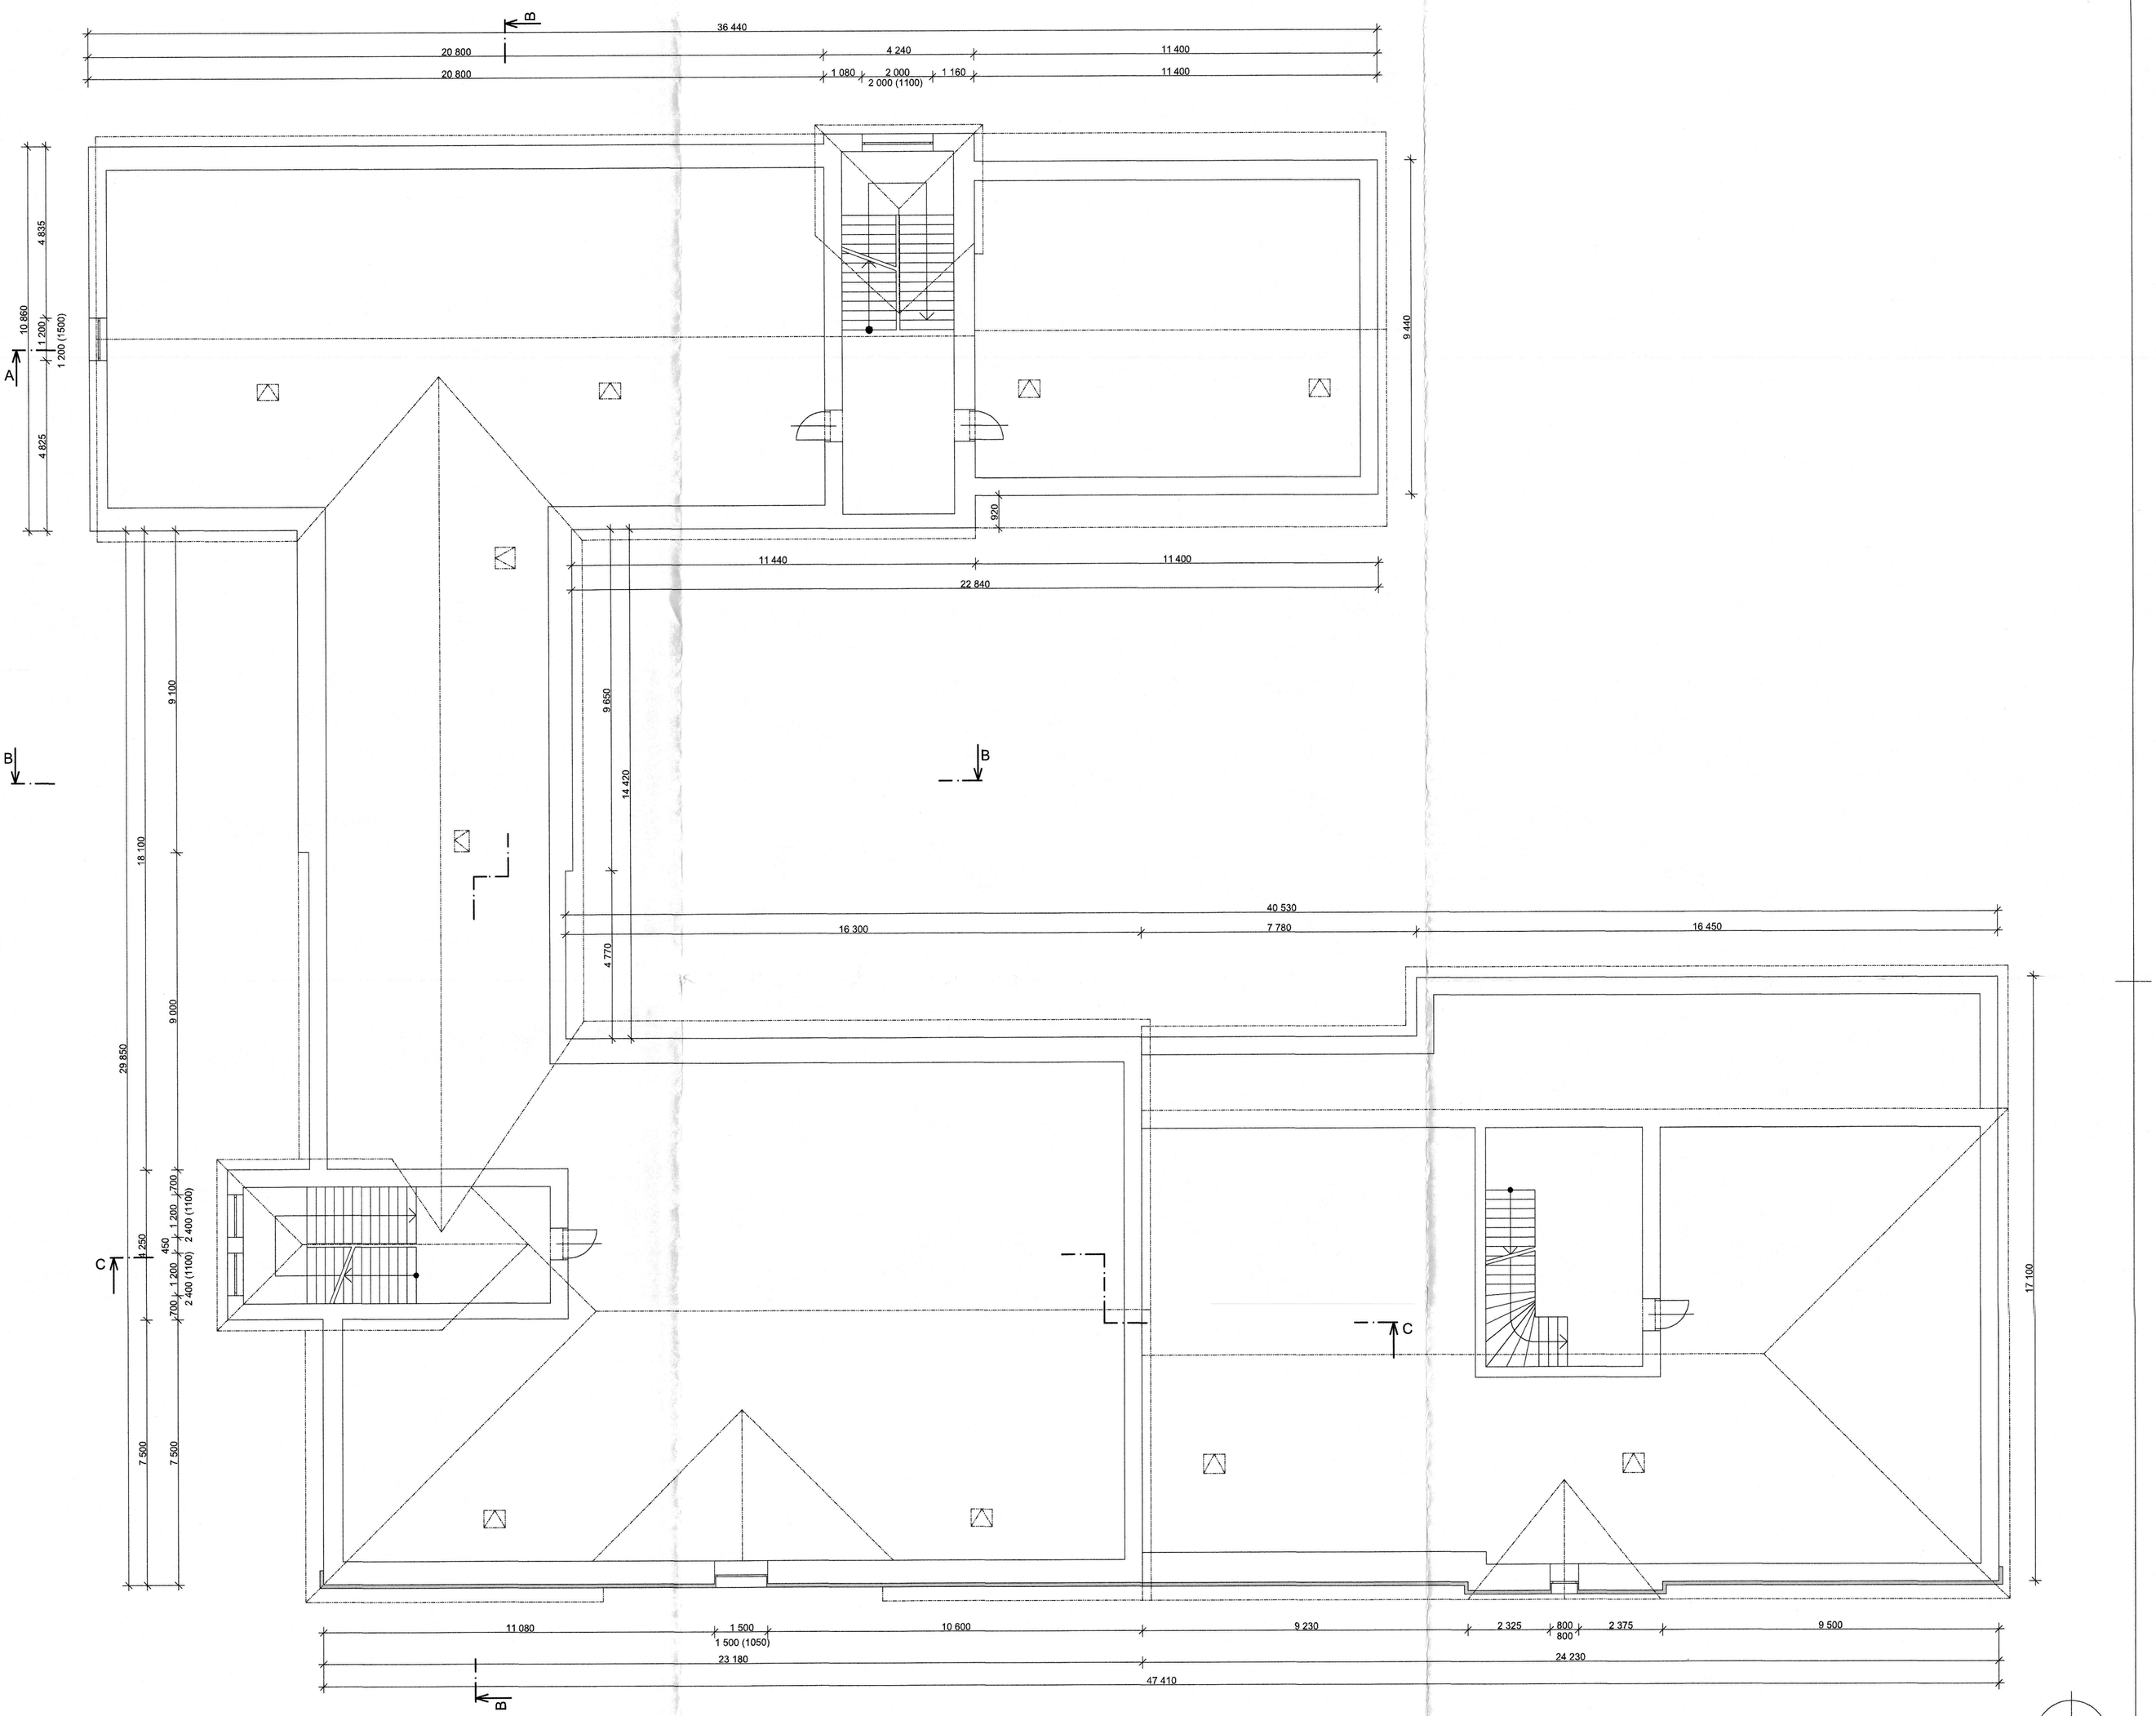

ZODP. PROJEKTANT: ING. LADISLAV ZAHRADNÍČEK	PODPIS	Atris s.r.o. Prokopa Velikého 699/5 703 00 Ostrava-Vítkovice	
KONTROLOVAL:			
VYPRACOVAL: ING. MARKÉTA RYŠKOVÁ			
INVESTOR: Základní umělecká škola Leoše Janáčka, Frýdlant nad Ostravicí, příspěvková organizace Padlých hrdinů 292, 739 11 Frýdlant nad Ostravicí			
NÁZEV AKCE: ZATEPLENÍ ZUŠ LEOŠE JANÁČKA VE FRÝDLANTU NAD OSTRAVICÍ		ČÁST: STAVEBNÍ	FORMÁT: 630 x 594 mm
		DATUM: LEDEN 2014	STUPEŇ: ZAMĚŘENÍ A PRŮZKUMY
		MÍSTO STAVBY: Padlých hrdinů 292, Frýdlant nad Ostravicí parc.č. 179, k.ú.: Frýdlant nad Ostravicí	
OBSAH VÝKRESU: PŮDORYS PODKROVÍ	STAVEBNÍ OBJEKT: SO 01		ČÍSLO VÝKRESU: 07
	MĚŘÍTKO: 1:100		