


# Dubová

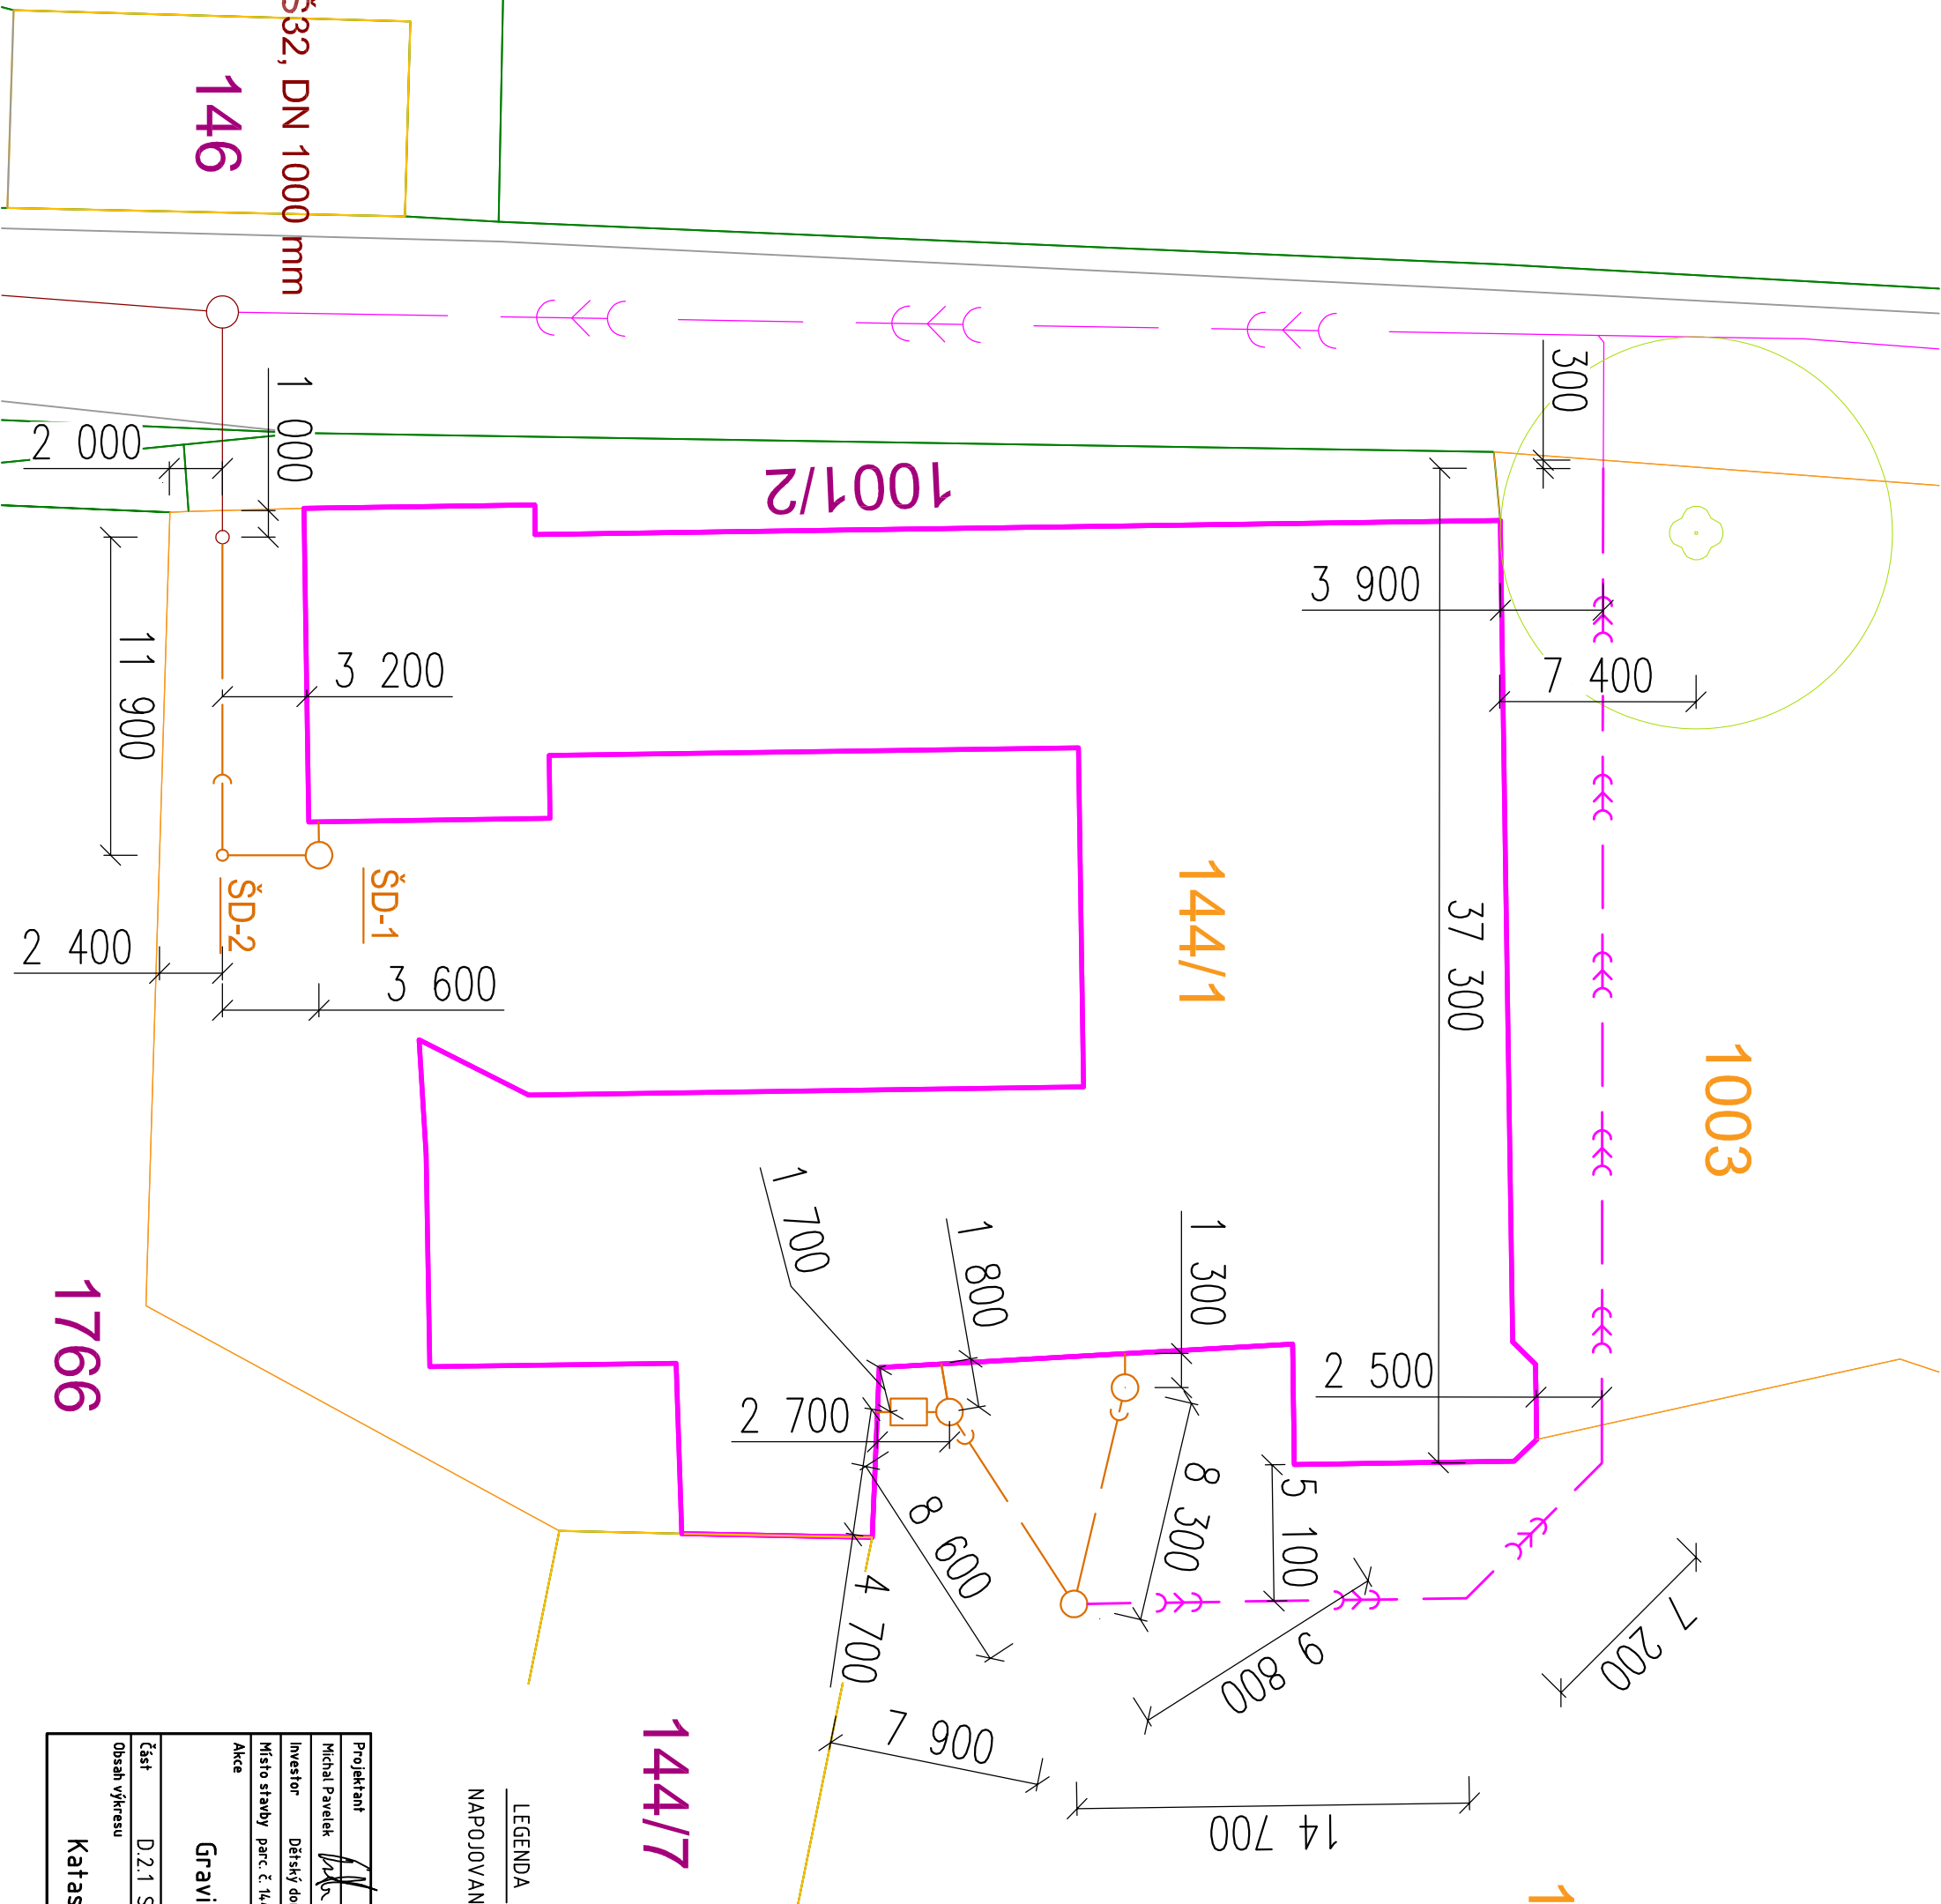

## Legenda navrhovaných sítí:

- — — — — Navrhovaná gravitační splašková kanalizace PVC část ředitelství: PVC DN 160 SN 8 – délky 15,5m
- — — — — Navrhovaná tlaková splašková kanalizace PE potrubí PE 100 RC d75, délky 59,2m
- — — — — část zázemí: PVC DN 160 SN 8 – délky 9,6 + 2,7m PVC DN 200 SN 8 – délky 10,4m

## Legenda situace:

- Hranice pozemků dle KN
- — — — — NAPUJOVANÝ OBJEKT
- — — — — DOTČENÉ PARCELY

Projektant			Kontroloval	Zodp. projektant		<b>Michal Pavelek</b> Karvinská 1272/43, Havířov, IČ 74347586 pavelek1453@gmail.com, m: +420 739 631 105
Michal Pavelek		Michal Pavelek	Jiří Kolek			
Investor					Dětský domov a Školní jídelna, Radkov - Dubová 141, příspěvková organizace	
Místo stavby					parc. č. 144/1, 1003 a 1006 k.ú. Radkov u Vřtřkova	
Akce						
Gravitační a tlaková kanalizace						
Část						D.2.1 Splašková kanalizace + Lapač tuků
Obsah výkresu						
Katastrální situační výkres						