Výkres vytvořil program pp_kan

(c)AutoPEN Liberec, tel:481120160, autopen@volny.cz

KATASTRY | Radkov u Vítkova

PARCELNÍ ČÍSLA | 144/1

DRUH POVRCHU | Volný terén

VZDÁLENOSTI ŠACHET | 8.45 | 11.90 | 3.60

OZNAČENÍ ŠACHET | Š32 | ŠP-1/180.0° | ŠD-2/90.0° | ŠD-1/90.0°

(n) TABULKA VYSVĚTLIVEK
(1) Stávající STL plynovod
(2) Stávající nadzemní vedení NN
(3) Stávající nadzemní vedení NN

SMĚROVÉ POMĚRY

MĚŘÍTKA 1:500/100

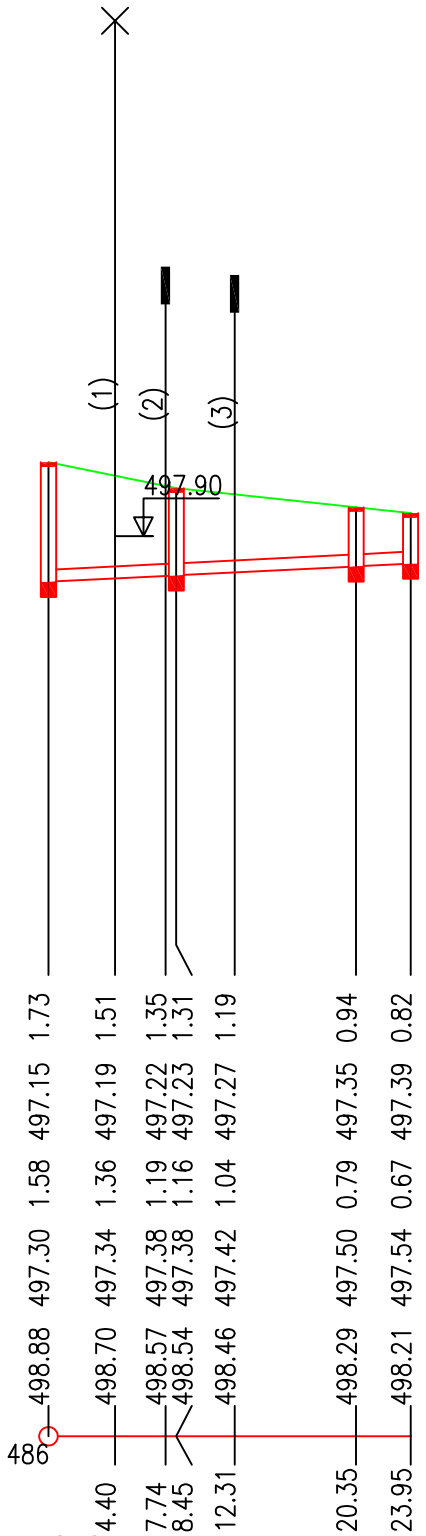


| | | | | | | | | | | | | | | | | | | | | | | | |
|---|---|---|---|---|---|---|---|---|---|---|---|---|---|---|---|---|---|---|---|---|---|---|---|
| HLOUBKA VÝKOPU | 1.73 | | 1.51 | | 1.35 | 1.31 | | 1.19 | | | | | | | | | 0.94 | | 0.82 | | | | |
| KÓTA VÝKOPU | 497.15 | | 497.19 | | 497.22 | 497.23 | | 497.27 | | | | | | | | | 497.35 | | 497.39 | | | | |
| HLOUBKA DNA POTRUBÍ | 1.58 | | 1.36 | | 1.19 | 1.16 | | 1.04 | | | | | | | | | 0.79 | | 0.67 | | | | |
| KÓTA DNA POTRUBÍ | 497.30 | | 497.34 | | 497.38 | 497.38 | | 497.42 | | | | | | | | | 497.50 | | 497.54 | | | | |
| KÓTA PŮVODNÍHO TERÉNU | 498.88 | | 498.70 | | 498.57 | 498.54 | | 498.46 | | | | | | | | | 498.29 | | 498.21 | | | | |
| SROVNÁVACÍ ROVINA | 486 | | | | | | | | | | | | | | | | | | | | | | |
| STANIČENÍ [km/m] | 0.0 | | 4.40 | | 7.74 | 8.45 | | 12.31 | | | | | | | | | 20.35 | | 23.95 | | | | |
| PROFIL[mm]-MATERIÁL-DÉLKA[m] | DN160-PVC SN 8-23.95 | | | | | | | | | | | | | | | | | | | | | | |
| SKLON[promile]-DÉLKA[m] | 10.02-23.95 | | | | | | | | | | | | | | | | | | | | | | |
| ULOŽENÍ | Pískové lože 100 mm, obsyp pískem 300 mm | | | | | | | | | | | | | | | | | | | | | | |

POZNÁMKY :
PŘED ZAHÁJENÍM MONTÁŽE NUTNO OVĚŘIT SKUTEČNÉ VÝŠKY NAPOJOVACÍCH BODŮ DLE SKUTEČNÉHO PROVEDENÍ OBECNÍ KANALIZACE A TAKÉ DLE ODKOPÁNÍ STÁVAJÍCÍCH VÝVODŮ Z OBJEKTU!
V PŘÍPADĚ ROZDÍLŮ OPROTI PD NUTNO KONTAKTOVAT PROJEKTANTA!

| Projektant | Kontroloval | Zodp. projektant | Michal Pavelek<br>Karvinská 1272/43, Havířov, IČ 74347586<br>pavelek1453@gmail.com, m: +420 739 631 105 | |
|---|---|---|---|---|
| Michal Pavelek | Michal Pavelek | Jiří Kolek | | |
| Investor | Dětský domov a Školní jídelna, Radkov - Dubová 141, příspěvková organizace | | Formát | 420x297 |
| Místo stavby | parc. č. 144/1, 1003 a 1006 k.ú. Radkov u Vítkova | | Datum | 02/2025 |
| Akce | Gravitační a tlaková kanalizace | | Účel | DPS |
| | | | Č. zakázky | R/01/22 |
| Část | D.2.1 Splašková kanalizace + Lapač tuků | | Měřítko | 1:500/100 |
| Obsah výkresu | Podélný Profil - Ředitelství | | Číslo paré | Č. výkresu D.2.1.b-101 |