
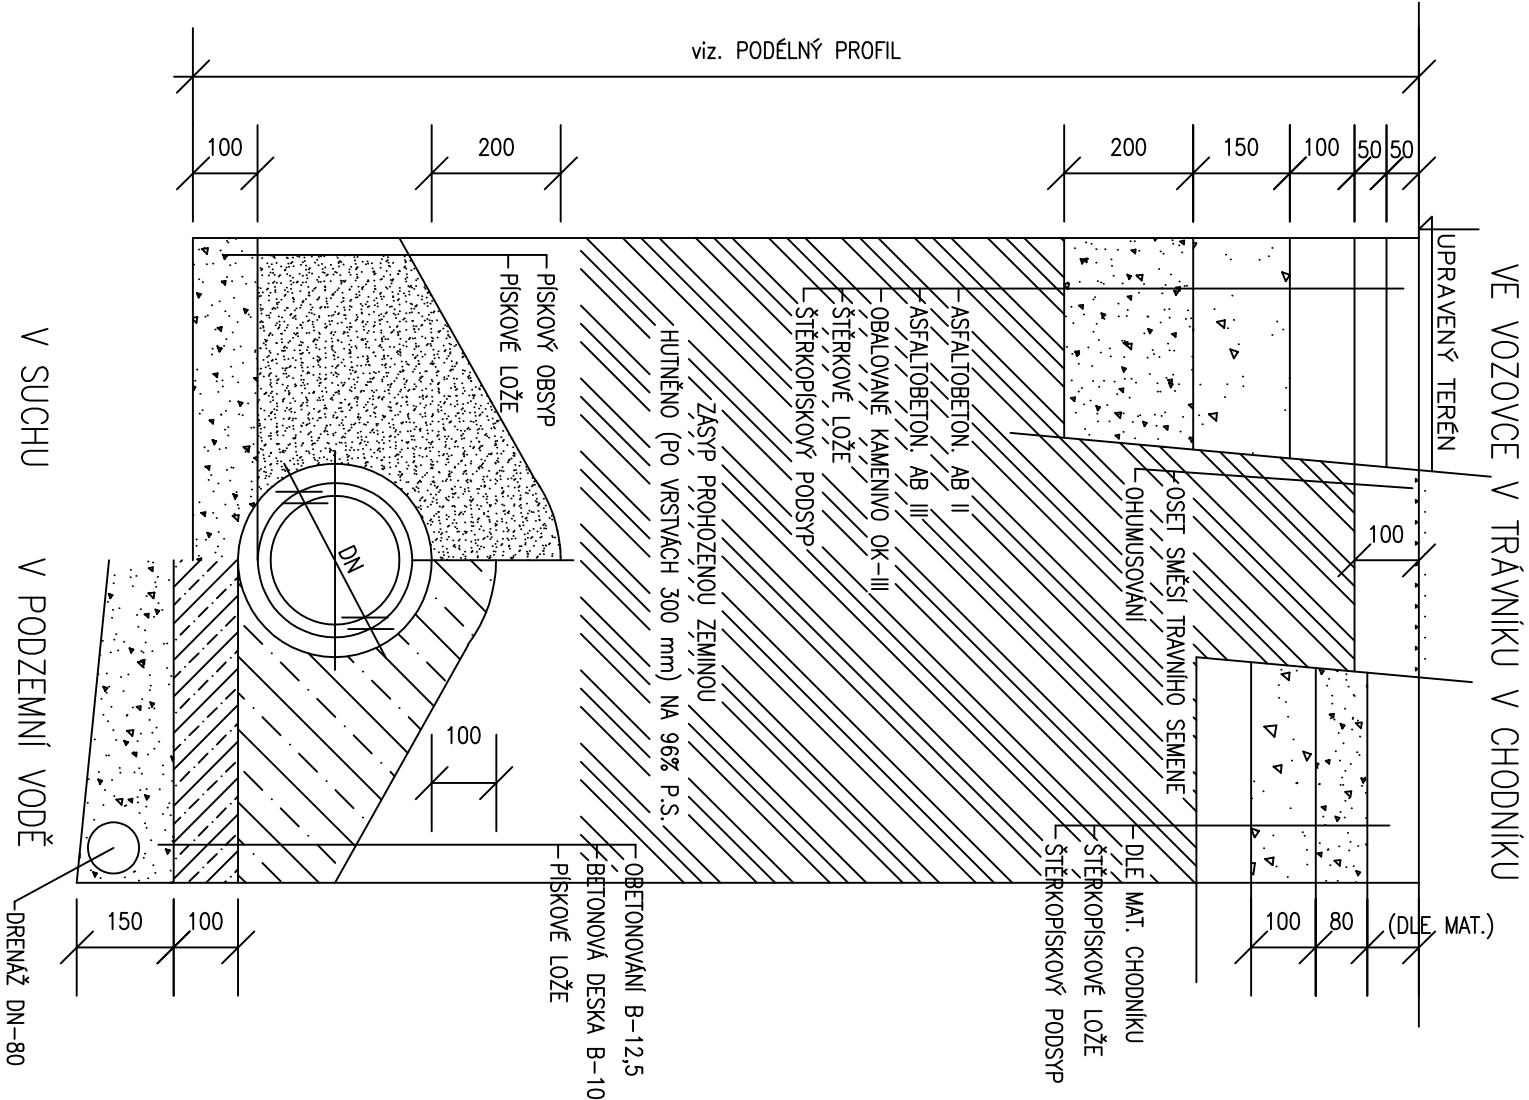
 


# VZOROVÝ PŘÍČNÝ ŘEZ KANALIZAČNÍM POTRUBÍM

 

## POZNÁMKY:

JEDNOTLIVÉ VEDENÍ INŽENÝRSKÝCH SÍTÍ JSOU ZAKRESLENA ORIENTAČNĚ DLE VYJÁDRĚNÍ JEDNOTLIVÝCH ORGANIZACÍ. NUTNO VYTÝČIT V TERÉNU. PŘESNÉ VÝŠKY ULOŽENÍ NEJSOU ZNÁMY, PROTO POSTUPUJTE PŘI VÝKOPOVÝCH PRACÍCH OPATRNĚ. PŘI KŘÍŽENÍ, SOUBĚHU PROVÁDĚT VÝKOPOVÉ PRÁCE RUČNĚ.

Projektant		Kontroloval		Zodp. projektant	Jiří Kolek
Michal Pavelek		Michal Pavelek			
Investor	Dělnský domov a Školní jídelna, Radkov - Dubová 141, příspěvková organizace				
Místo stavby	parc. č. 144/1, 1003 a 1006 k.ú. Radkov u Vítkova				
Akce	Gravitační a tlaková kanalizace				
Část	D.2.1 Splašková kanalizace + Lapáč tuků				
Obsah výkresu	Uložení Potrubí				