


Půdorys základů

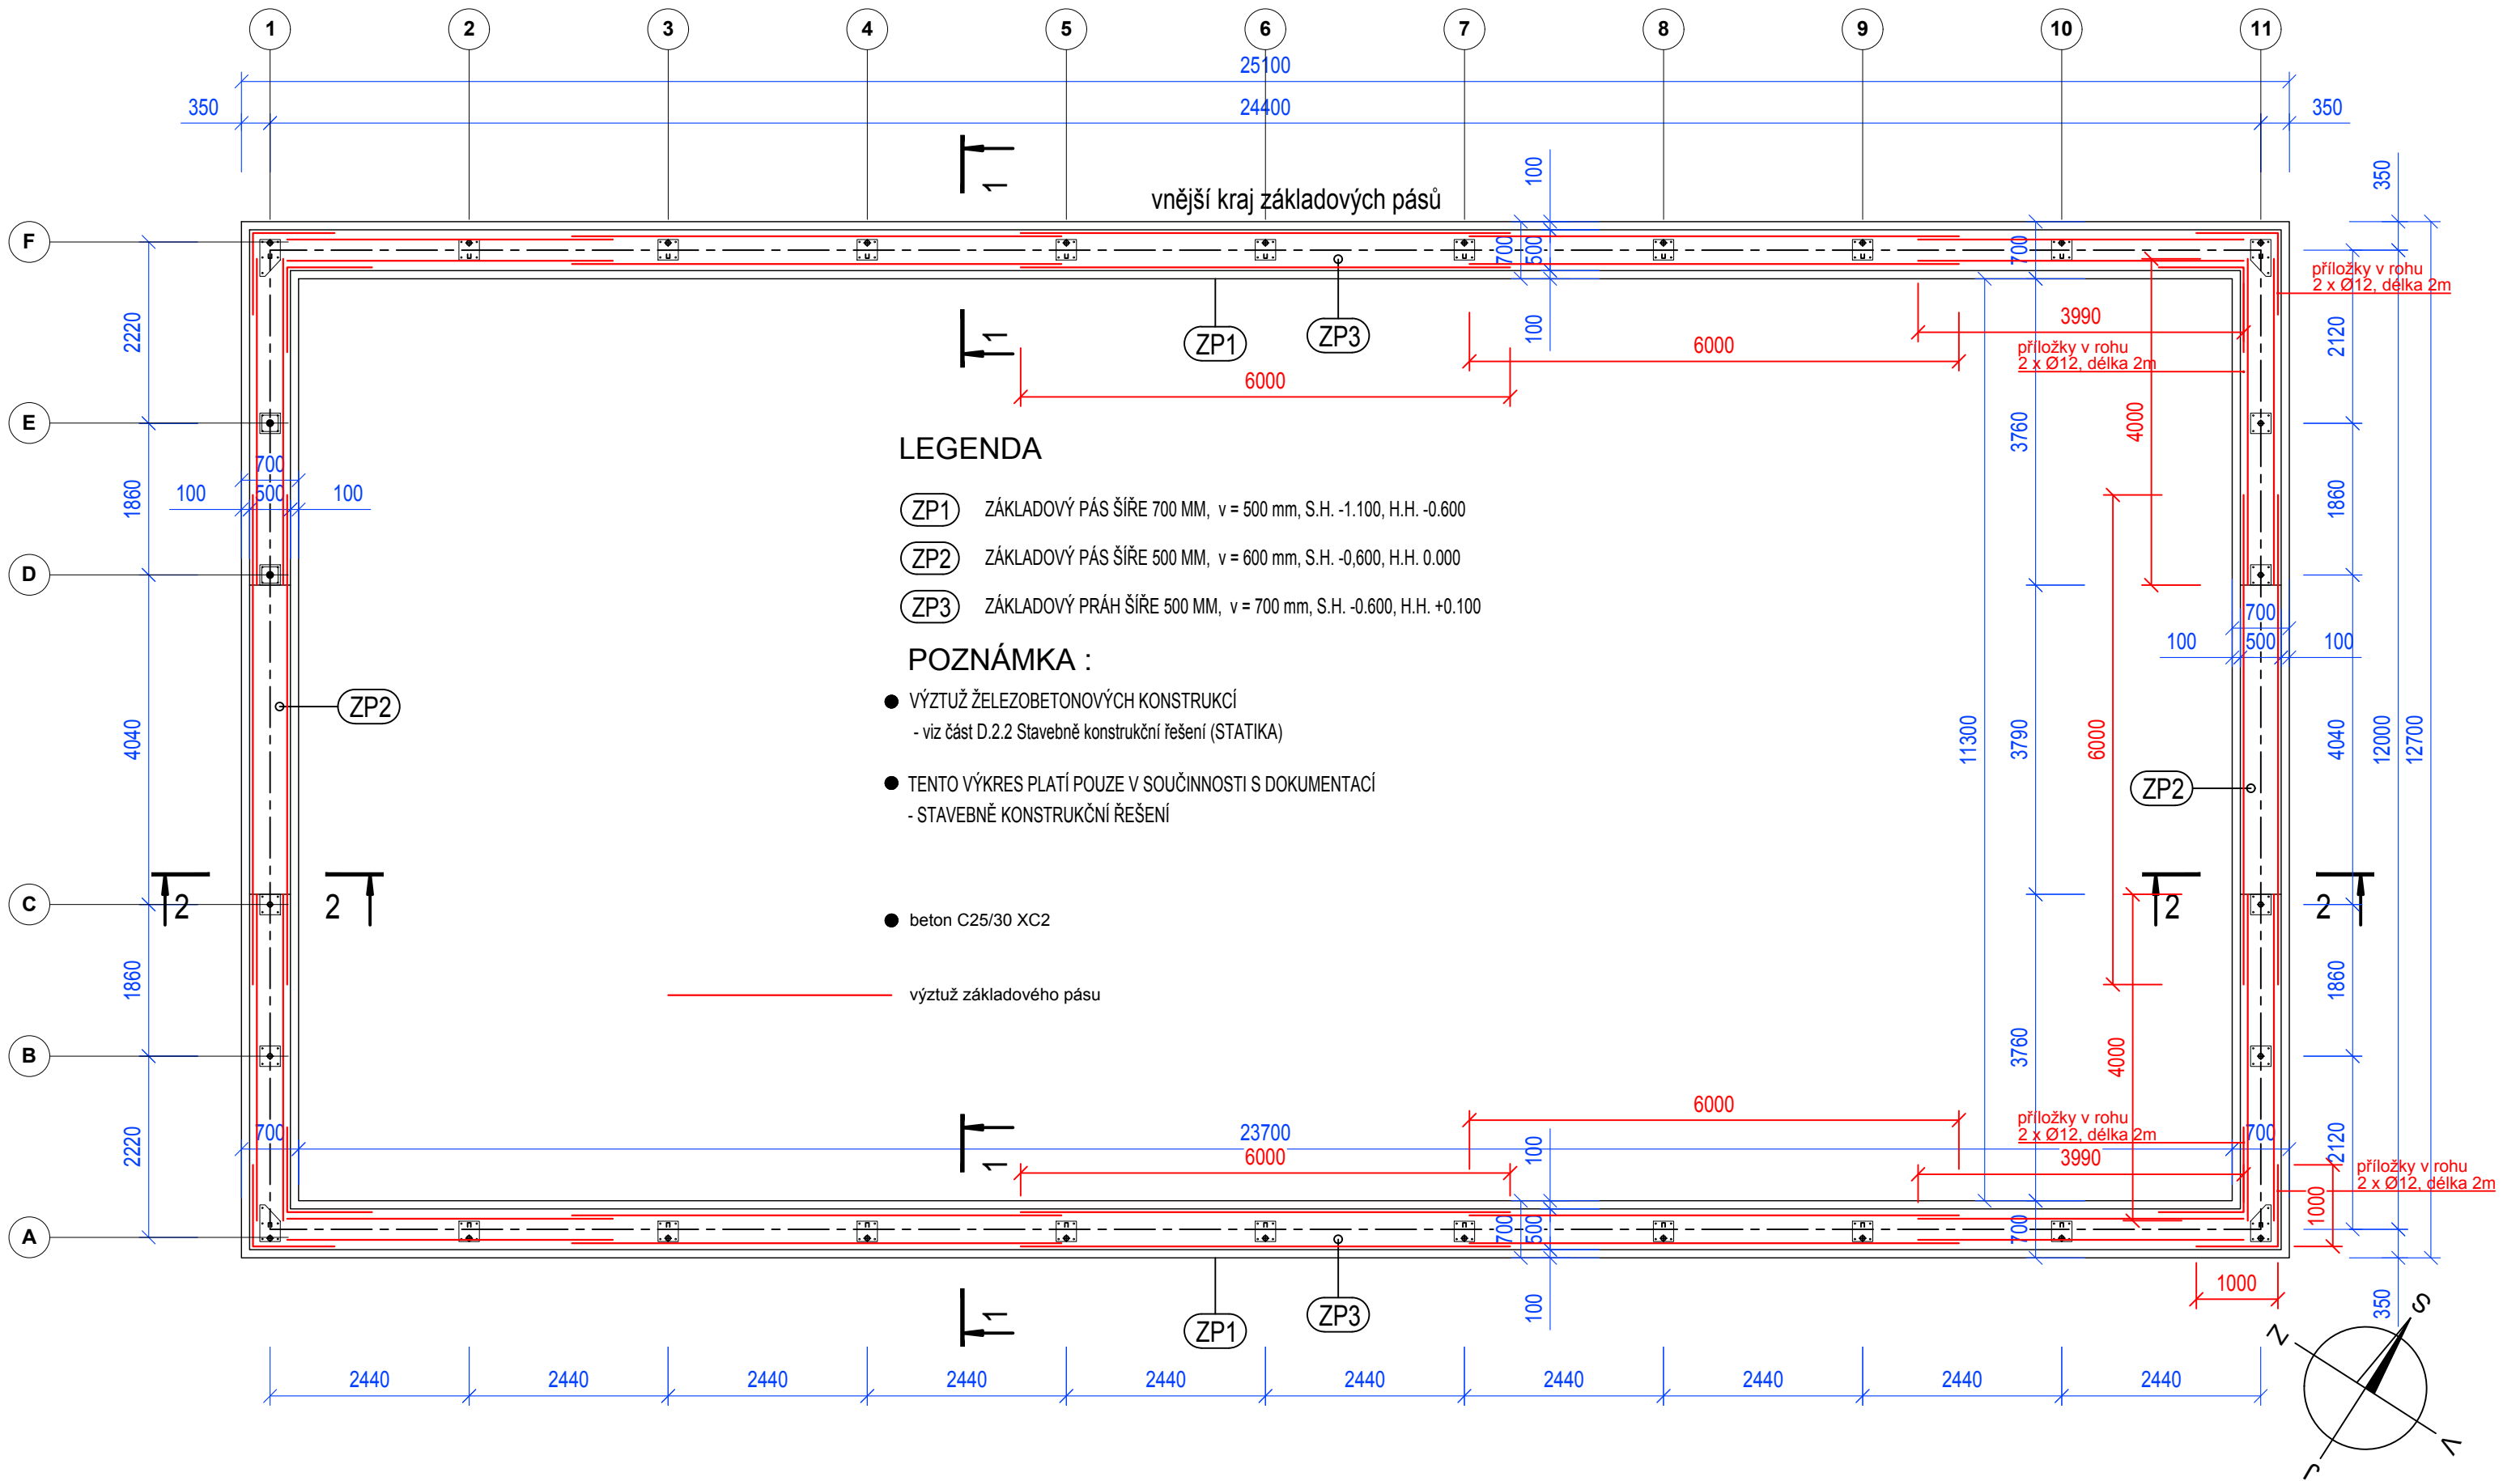

Projekt: HALA NA ŘEZIVO, SSŘ, F - M, p.o., pracoviště Frýdlant n. O.				±0,000 = 368,000 m n.m. BpV	
Autor: atelier KIELAR s.r.o. Raisova 2468, 738 01 Frýdek-Místek T: 777 581 803 M: atelier@kielar.fm	Kreslil:	Fáze:		Název výkresu:	Číslo výkresu:
		DPS			
	Ing. arch. Václav Kielar	Datum:			
	Investor:	09/2025			
	Střední škola řemesel, F-M, Pionýrů 2069	Měřítko:	Formát:	Půdorys základů	D.1.1
		M 1:75	A3		