
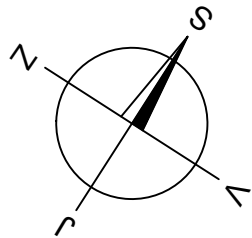
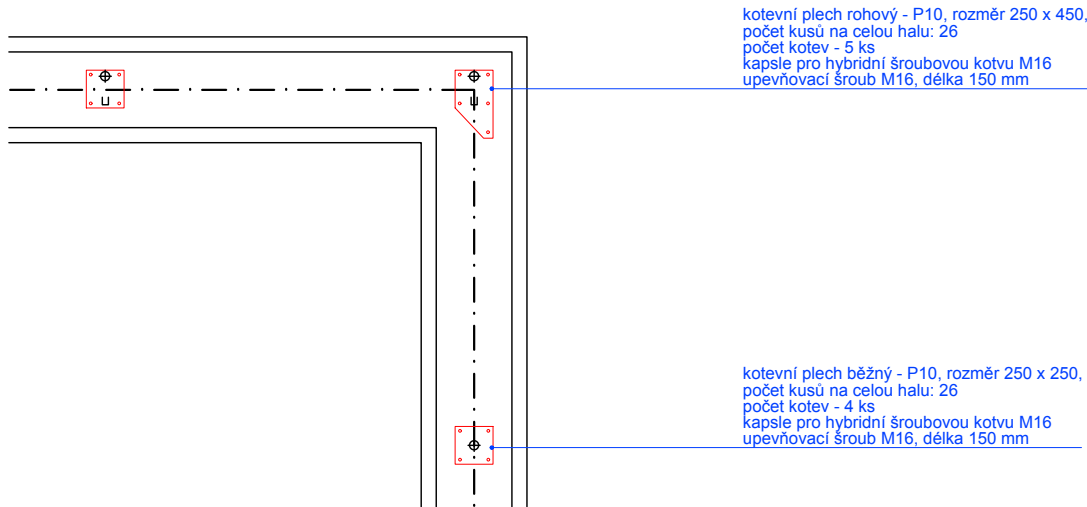


## LEGENDA

- (ZP1) ZÁKLADOVÝ PÁS ŠÍŘE 700 MM, v = 500 mm, S.H. -1.100, H.H. -0.600
- (ZP2) ZÁKLADOVÝ PÁS ŠÍŘE 700 MM, v = 500 mm, S.H. -1.100, H.H. -0.600
- (ZP3) ZÁKLADOVÝ PRÁH ŠÍŘE 500 MM, v = 700 mm, S.H. -0.600, H.H. +0.100

## POZNÁMKA :

- VÝZTUŽ ŽELEZOBETONOVÝCH KONSTRUKCÍ  
- viz část D.2.2 Stavebně konstrukční řešení (STATIKA)
- TENTO VÝKRES PLATÍ POUZE V SOUČINNOSTI S DOKUMENTACÍ  
- STAVEBNĚ KONSTRUKČNÍ ŘEŠENÍ

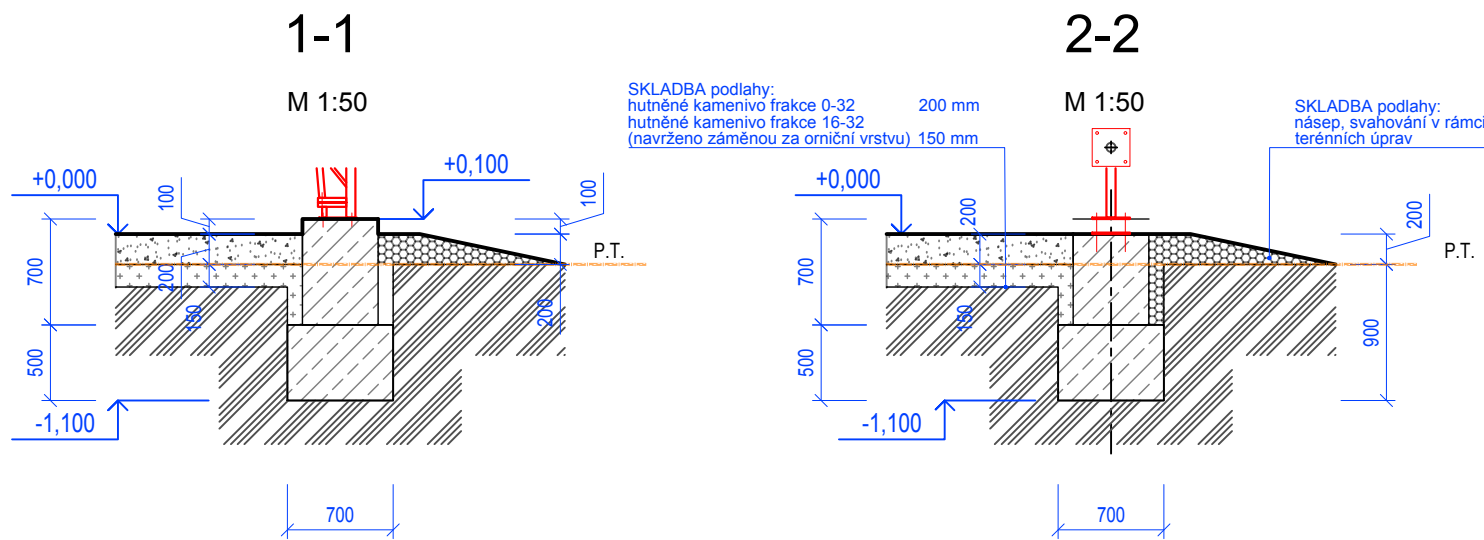

OBECNÁ POZNÁMKA:  
Projektová dokumentace je vypracována dle stavebního zákona č. 283/2021 Sb., o územním plánování a stavebního řádu, ve znění zákona č. 350/2012 Sb., k účelu pro vydání stavebního povolení (v souladu s vyhláškou č. 131/2024 Sb.). V případě použití této dokumentace k jiným účelům než pro potřeby výše (jako například pro provedení stavby, zajištění dodávek vlastních či korporací aj.), nebere zpracovatel této projektové dokumentace žádné záruky za případnou škodu, která by tímto vznikla komukoliv, jako např. objednateli - stavebníkovi nebo dodavatelské organizaci - zhotoviteli.

Projekt: HALA NA ŘEZIVO, SSŘ, F - M, p.o., pracoviště Frýdlant n. O.				±0,000 = 368,000 m n.m. BpV	
Autor:  <b>atelier KIELAR s.r.o.</b> Raisova 2468, 738 01 Frýdek-Místek T: 777 581 803 M: atelier@kielar.fm	Kreslil:	Fáze:		Název výkresu:  Půdorys základů	Číslo výkresu:  D.1.1
	Ing. arch. Václav Kielar	DPS			
	Investor:	Datum:			
	Střední škola řemesel, F-M, Pionýrů 2069	02/2025	Měřítko:		
		M 1:100	A3		