


3NP

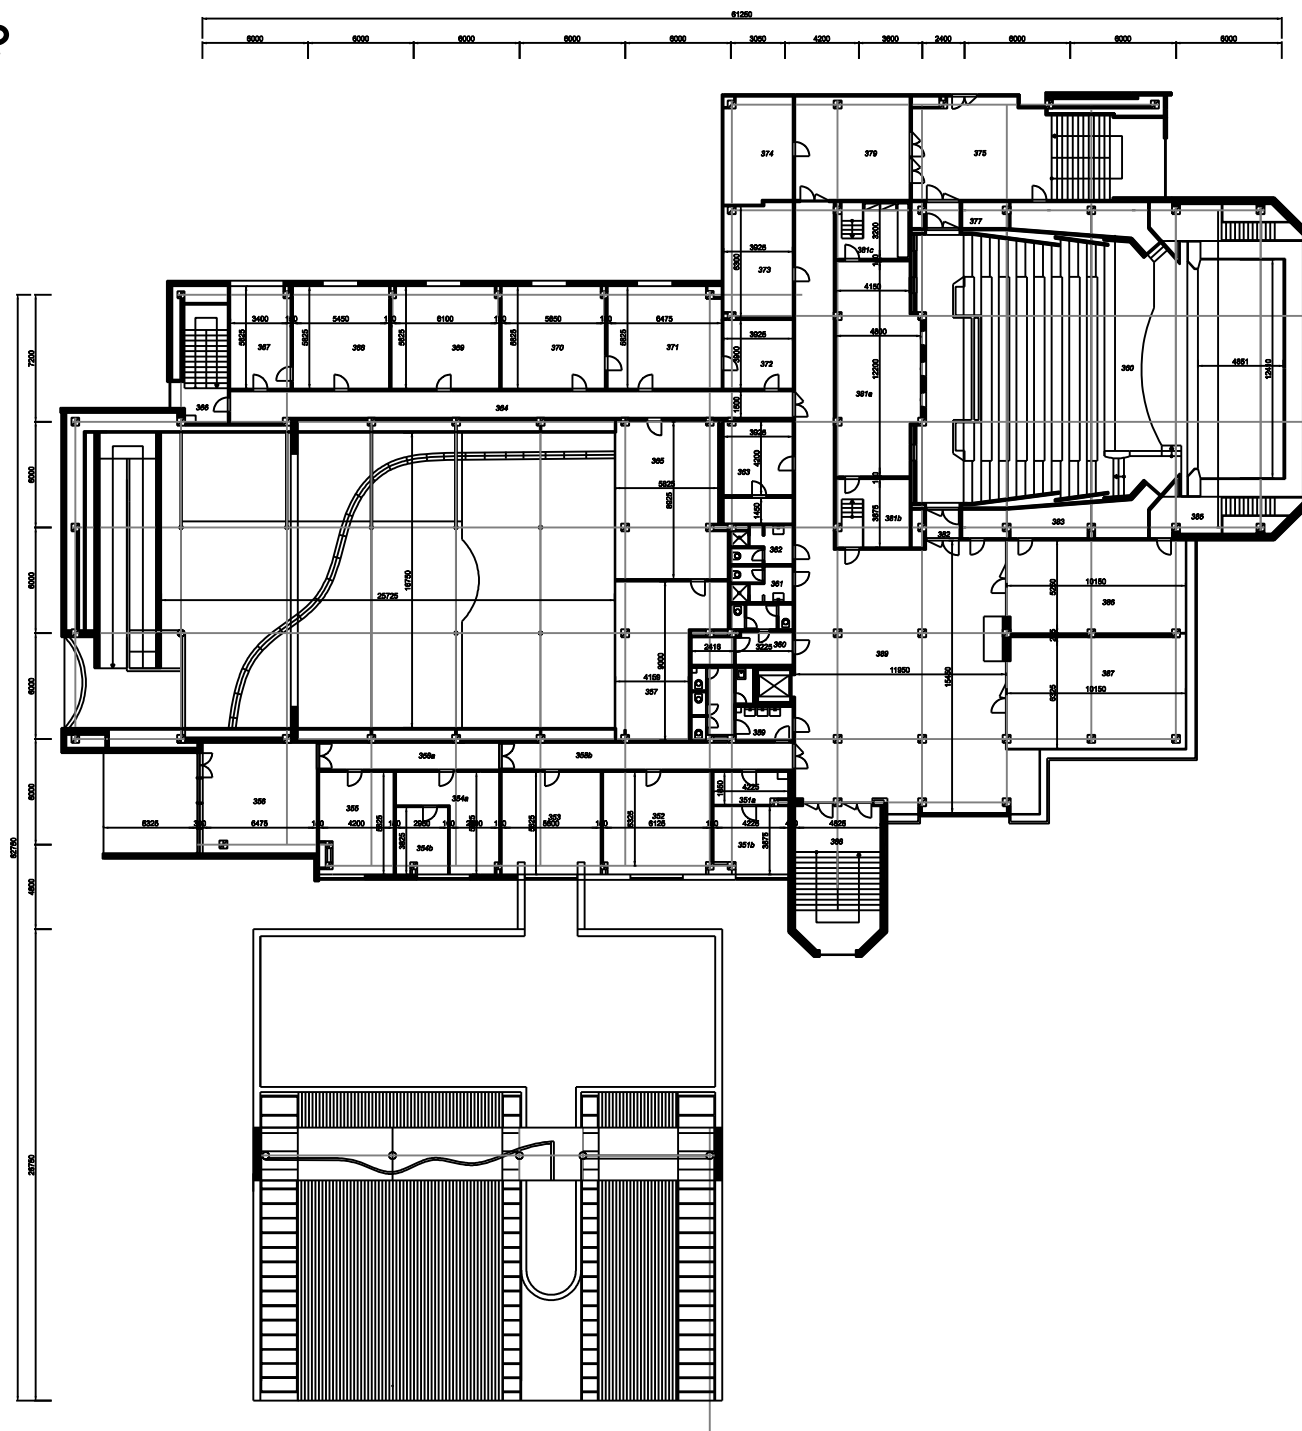

* v označených místnostech bylo provedeno kontrolní přeměření prostor - AE, zjištěné výměry jsou v tabulce XLS.

Č.M.	plocha [m ²]	s.v. [m]	objem [m ³]	
352	35,28	3,25	114,66	*
353	32,62	3,25	106,02	*
355	23,26	3,25	75,60	*
356	40,63	3,25	132,05	*
357	43,08	3,25	140,01	
358a	15,41	3,25	50,08	*
358b	25,08	3,25	81,51	*
359	17,29	2,95	51,01	*
360	14,71	2,95	43,39	
361	6,78	2,95	20,00	
362	7,06	2,95	20,83	
363	22,17	2,95	65,40	
364	48,74	3,25	158,41	
365	52,9	3,25	171,93	
366	17,33	3,25	56,32	
367	19,52	3,25	63,44	
368	31,74	3,25	103,16	
369	35,18	3,25	114,34	
370	33,9	3,25	110,18	
371	37,06	3,25	120,45	
372	15,21	3,25	49,43	
373	24,87	3,25	80,83	
374	23,08	3,25	75,01	
375	73,16	3,25	237,77	
377	14,59	3,25	47,42	
379	37,87	3,25	123,08	
385	8,64	3,25	28,08	
386	52,86	3,25	171,80	
387	63,45	3,25	206,21	
388	38,31	3,25	124,51	
389	222,48	3,25	723,06	
351a	7,45	3,25	24,21	*
351b	15,46	3,25	50,25	*
354a	21,93	3,25	71,27	*
354b	11	3,25	35,75	*
381a	54,26	2,4	130,22	
381b	15,94	3,25	51,81	
381c	13,14	3,25	42,71	
383, 384	19,55	3,25	63,54	
385	8,64	3,25	28,08	
celkem:	1301,63		4163,77	

projektant	projekt	datum	list
autor	schválil	datum	list
Změřeno: 30.5.2012 Změřeno: 30.5.2012 Změřeno: 30.5.2012 Změřeno: 30.5.2012			
schválil	schválil	schválil	schválil
schválil	schválil	schválil	schválil