



Budova A

Budova B

Budova C

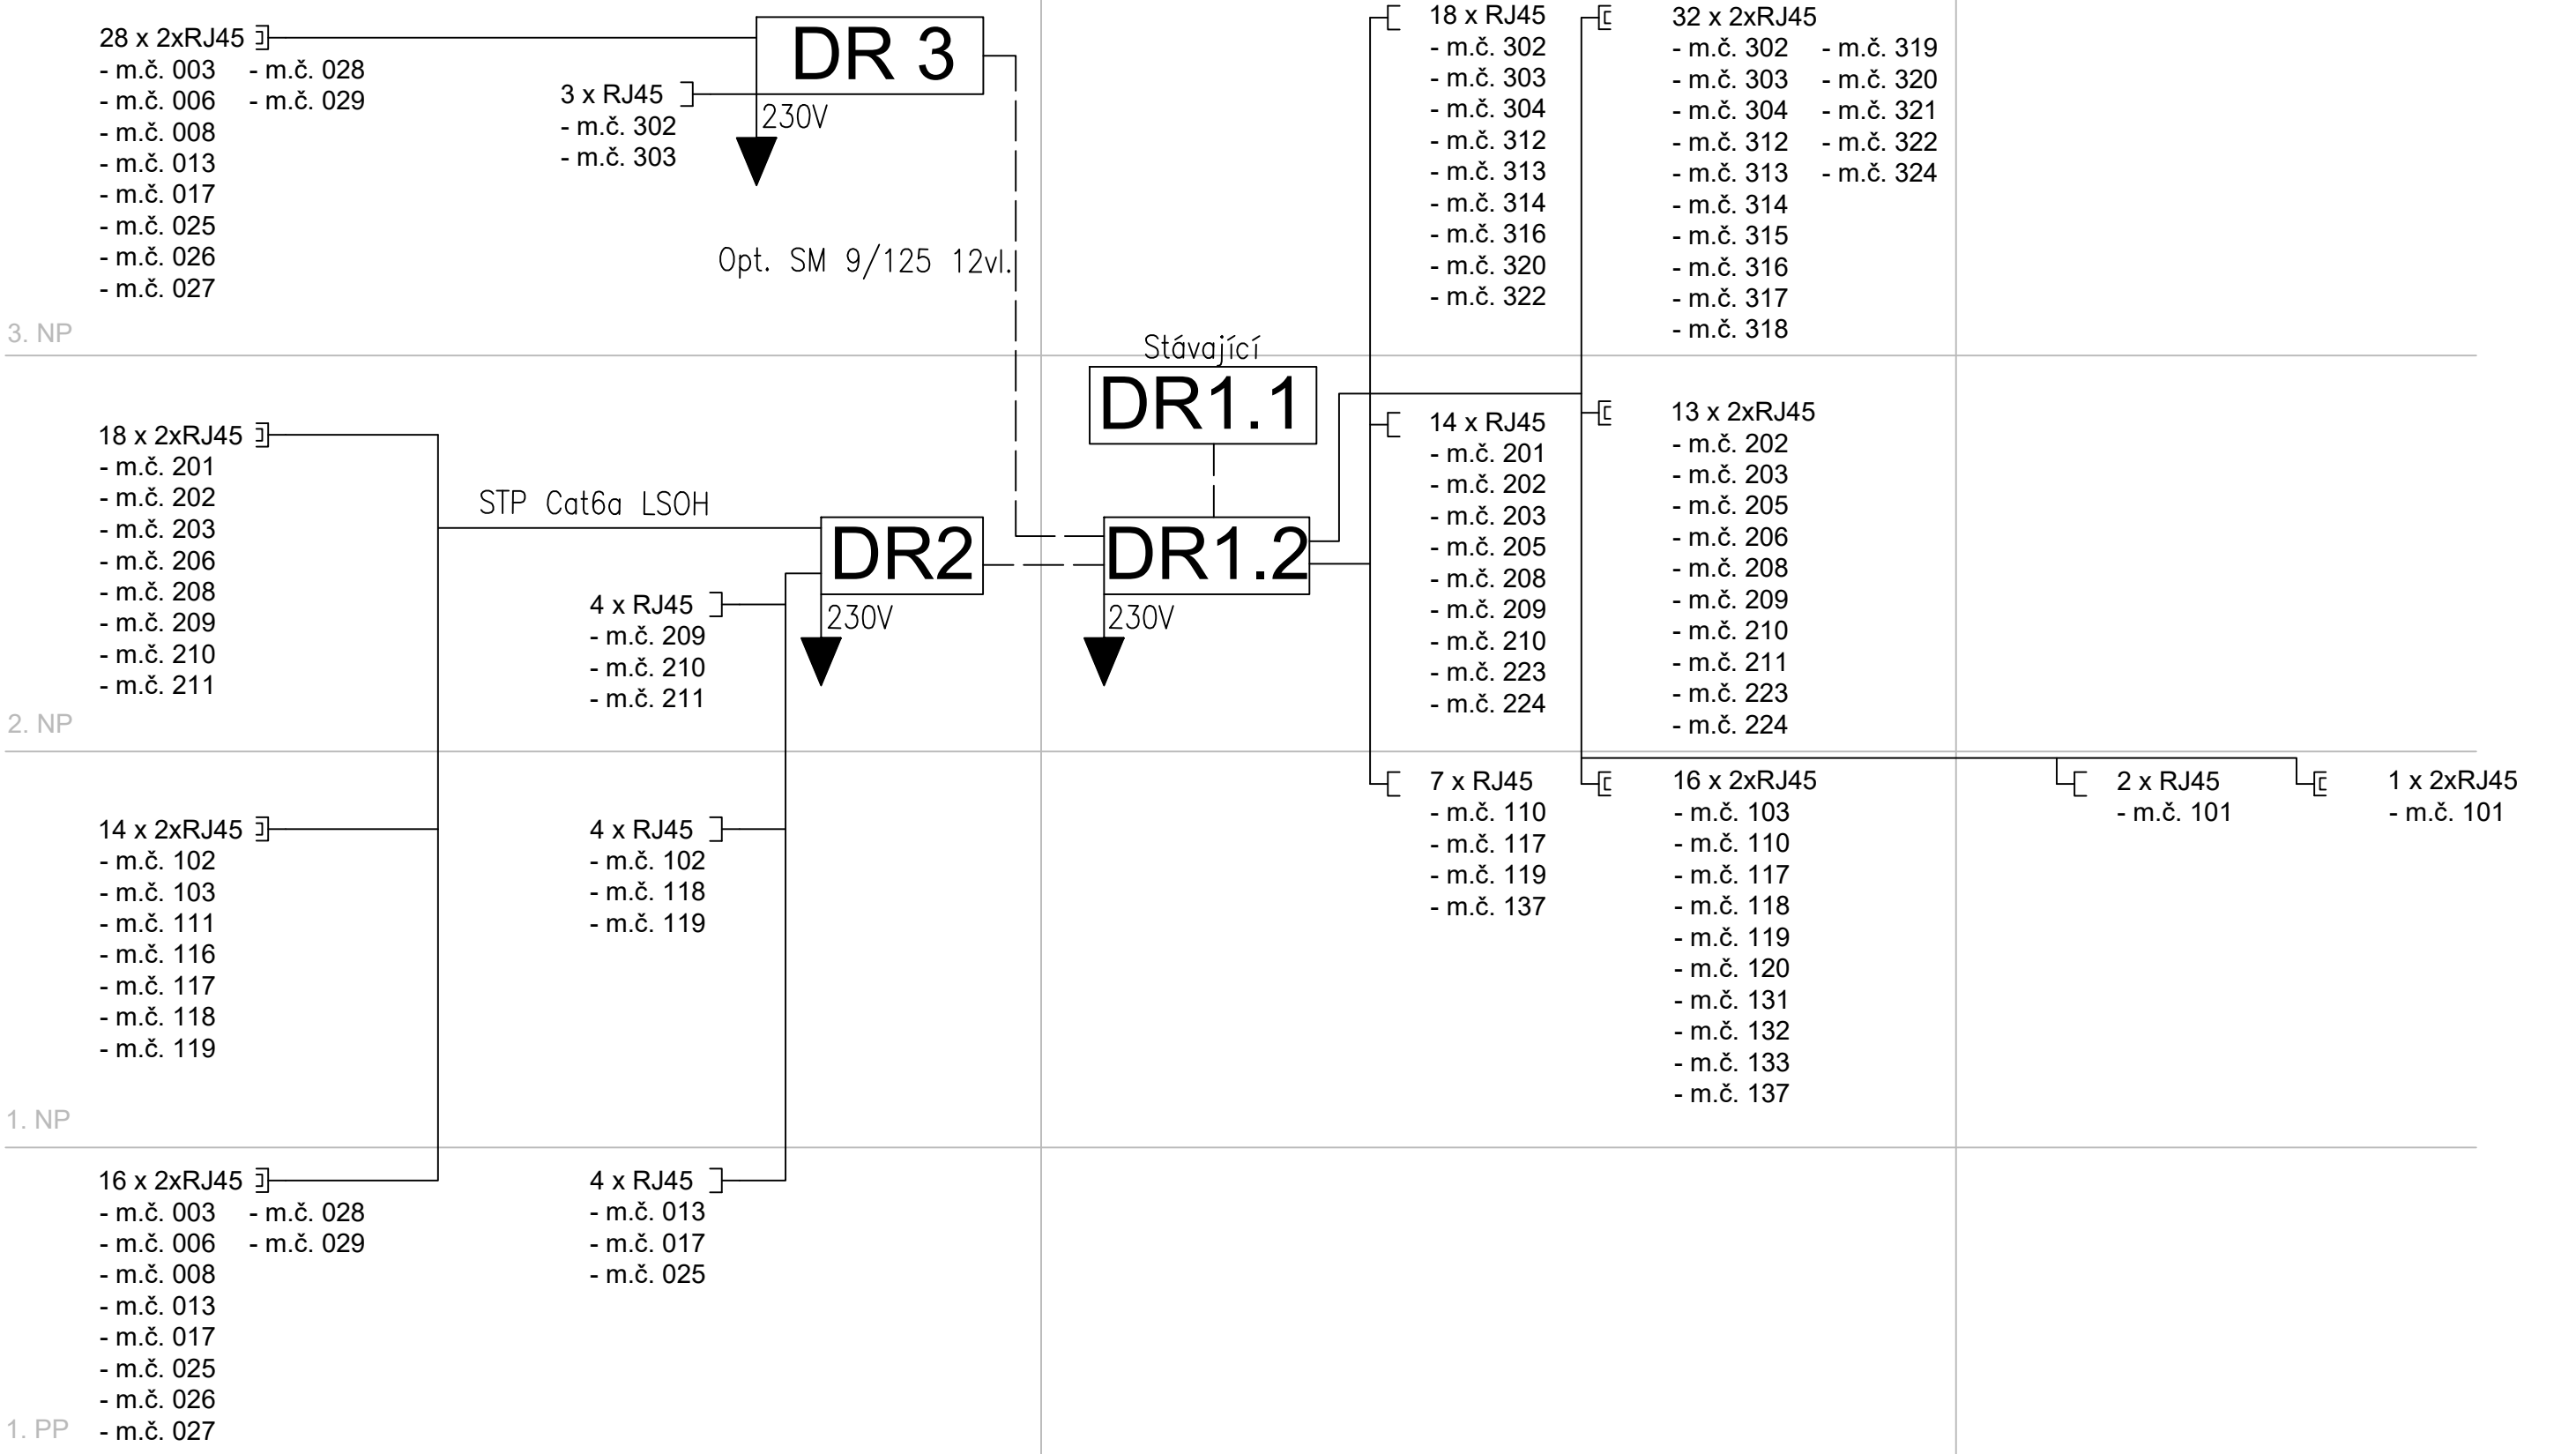

HLAVNÍ PROJEKTANT		DATUM	07/2025	 TINT s.r.o. Riegrova 832 738 01 Frýdek-Místek	
KONTRLOVAL	Zdeněk Šteffek	MĚŘITKO	1:100		
VYPRACOVAL	Ing. Nikol Sedlářová	ZAK. Č.	OP-25-440		
INVESTOR	Střední škola na ulici Kapitána Jasioka 635/50, Havířov - Prostřední Suchá	STUPEŇ	DPS		
AKCE	Rekonstrukce strukturované kabeláže v budově Střední školy na ulici Kapitána Jasioka 635/50, Havířov - Prostřední Suchá			VÝKRES	VÝTISK
ČÁST	Slaboproudé elektronické komunikace			9	1
OBSAH	Blokové schéma				