
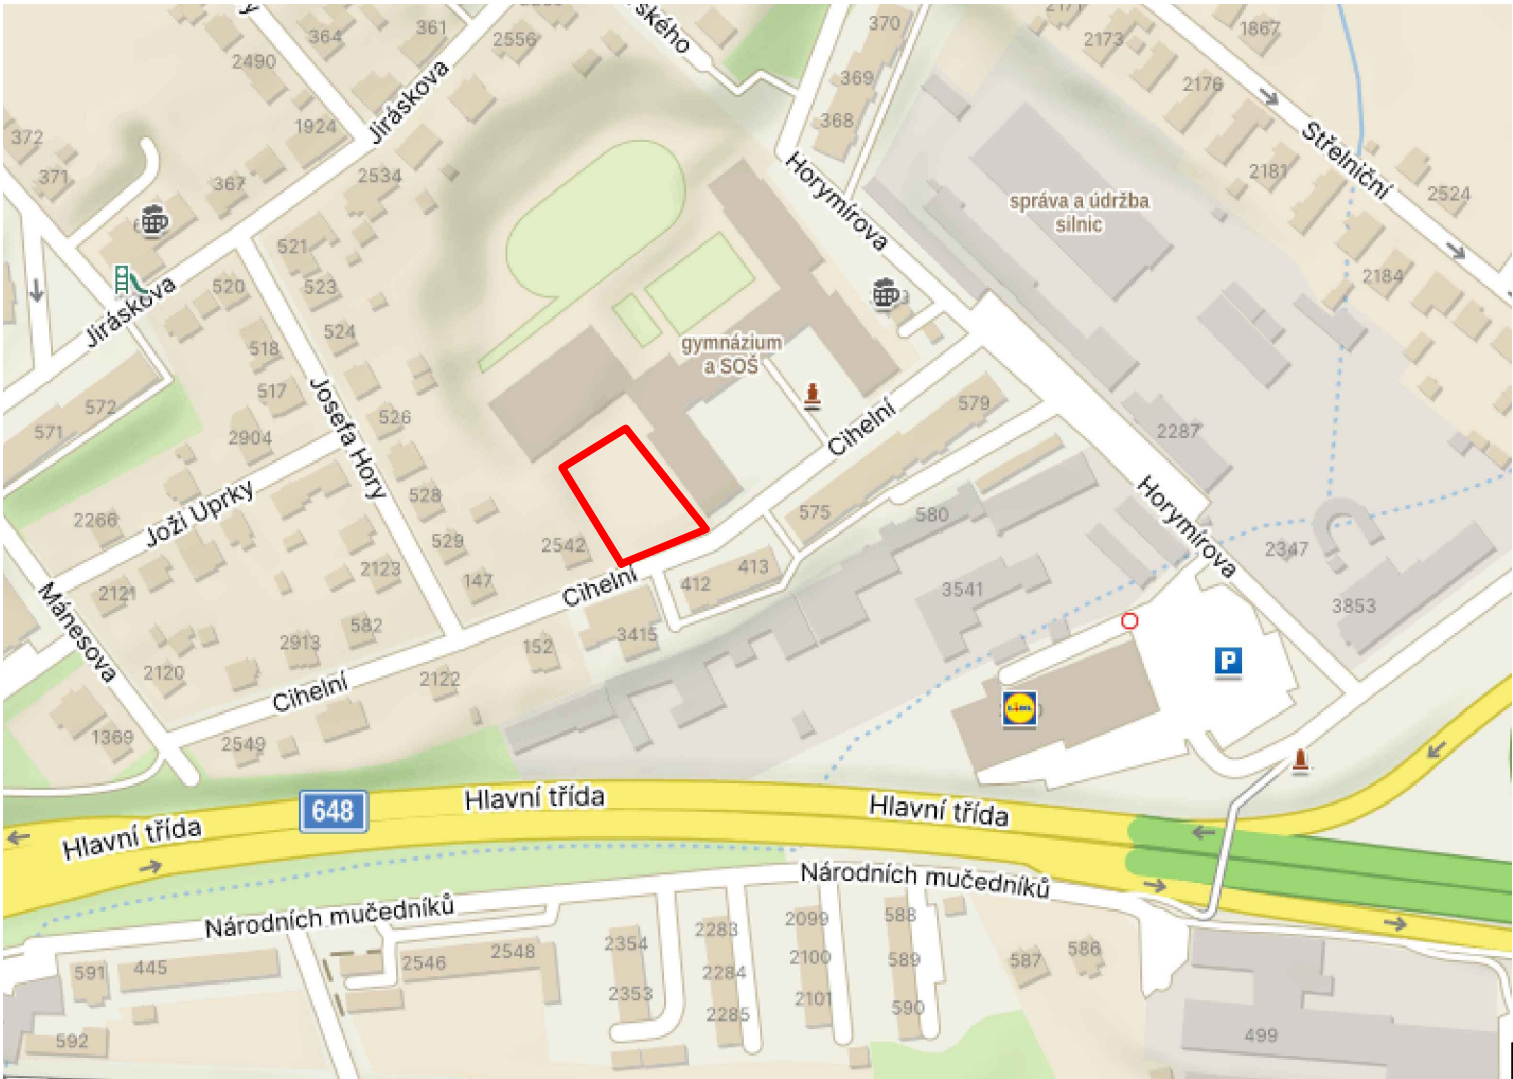
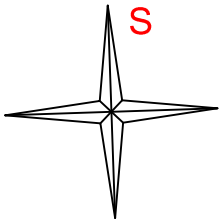



ŘEŠENÉ ÚZEMÍ

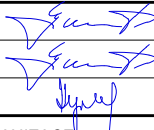

±0,000 = \_\_\_\_ m.n.m (BPV)

ZODPOVĚDNÝ PROJEKTANT:	ING. LADISLAV ZAHRADNÍČEK		 <div>Občanská 1116/18 710 00 Ostrava e-mail: info@atris.cz tel. +420 724 796 049</div>	
VYPRACOVAL:	ING. LADISLAV ZAHRADNÍČEK			
KONTROLOVAL:	BARBORA KYŠKOVÁ			
INVESTOR: GYMNAZIUM CIHELNÍ, FRÝDEK-MÍSTEK, PŘÍSPĚVKOVÁ ORGANIZACE CIHELNÍ 410, 738 01 FRÝDEK-MÍSTEK			DATUM: 06/2025	
NÁZEV STAVBY: ODSTAVNÁ PLOCHA PRO PARKOVÁNÍ V OBJEKTU GYMNAZIA CIHELNÍ, FRÝDEK-MÍSTEK			FORMÁT: 297/420	
			ARCHIVNÍ ČÍSLO:	
			STUPEŇ: STUDIE	
			ARCHITEKTONICKO - STAVEBNÍ ŘEŠENÍ	
MÍSTO STAVBY: FRÝDEK - MÍSTEK			STAVEBNÍ OBJEKT:	
PARCELA .Č.: viz. TZ			-	
KATASTRÁLNÍ ÚZEMÍ: FRÝDEK				
NÁZEV VÝKRESU:			MĚŘÍTKO:	ČÍSLO VÝKRESU:
SITUAČNÍ VÝKRES ŠIRŠÍCH VZTAHŮ			1:15000, 1:5000	