



Váš dopis zn.: elektronické podání
Ze dne: 11.04.2025
Naše zna ka: VPS/20250411-017/ES

ATRIS, s.r.o.

Ob anská 1116/18
71000 Ostrava

Vy izuje: Jakub Sznepka
Telefon: 702 211 844 (prac.dny 7:00-13:00)
E-mail: vyjadreni.vps@veolia.com
Datum: 11.04.2025

Vyjád ení k existenci sítí
provozovaných spole ností
Veolia Pr myslové služby R, a.s.

Název akce:	Odstavná plocha pro parkování v objektu Gymnázia Cihelní, Frýdek - Místek	
Lokaliza ní údaje:	Okres:	Frýdek-Místek
	Obec:	Frýdek-Místek
	Název k.ú.:	Frýdek
Zájmové území:	Vymezeno v situaci uvedené v p íloze	
Kontaktní osoba:	Andrea Holá	
Kontaktní údaje: tel., e-mail	725887751, hola@atris.cz	
Platnost vyjád ení:	1 rok ode dne vyhotovení 11.04.2025	

Ve Vámi vyzna eném zájmovém území

nedojde k dot ení

za ízení lokální distribu ní soustavy pro distribuci elekt iny ve správ
Veolia Pr myslové služby R, a.s.

a nedojde k dot ení

za ízení pro výrobu a rozvod tepelné energie a stla eného vzduchu v rámci pr myslových areál
OKD, a.s. a DIAMO s.p., odšt pný závod DARKOV ve správ Veolia Pr myslové služby R, a.s.

a k dot ení dalších

za ízení pro výrobu a rozvod tepelné energie ve vlastnictví Veolia Pr myslové služby R, a.s. se musí vyjád it provozovatel Veolia Energie R, a.s. na základ plné moci, samostatným dokumentem.

Ve Vámi vyzna eném zájmovém území se vyjad ují rovn ž spole nosti skupiny Veolia Energie R, a.s., jejichž vyjád ení jsou nedílnou sou ástí tohoto vyjád ení. Vyjád ení jsou zaevidována v samostatných dokumentech pod jednacími ísly: RSMSV/20250411-009/ES.

Ing. Jakub Sznepka v.r.
Vedoucí st ediska sítí
Veolia Pr myslové služby R, a.s.


1/2

Veolia Průmyslové služby CR, a.s.

Sídlo: Zelená 2061/88a, Mariánské Hory, 709 00 Ostrava
Doručovací číslo: 70974. Společnost zapsána v obchodním
rejstříku vedeném Krajským soudem v Ostravě pod sp. zn. B 3722.
IČO: 278 26 554, DIČ: CZ27826554
Tel.: +420 556 206 521, Zákaznická linka: 800 800 860

www.vpscr.cz, www.veolia.cz

Držitel certifikátů: environmentálního managementu
dle ČSN EN ISO 14001, managementu bezpečnosti
a ochrany zdraví při práci dle ČSN ISO 45001,
managementu hospodaření s energií dle ČN EN
ISO 50001 a protikorupčního managementu dle ČSN
ISO 37001.

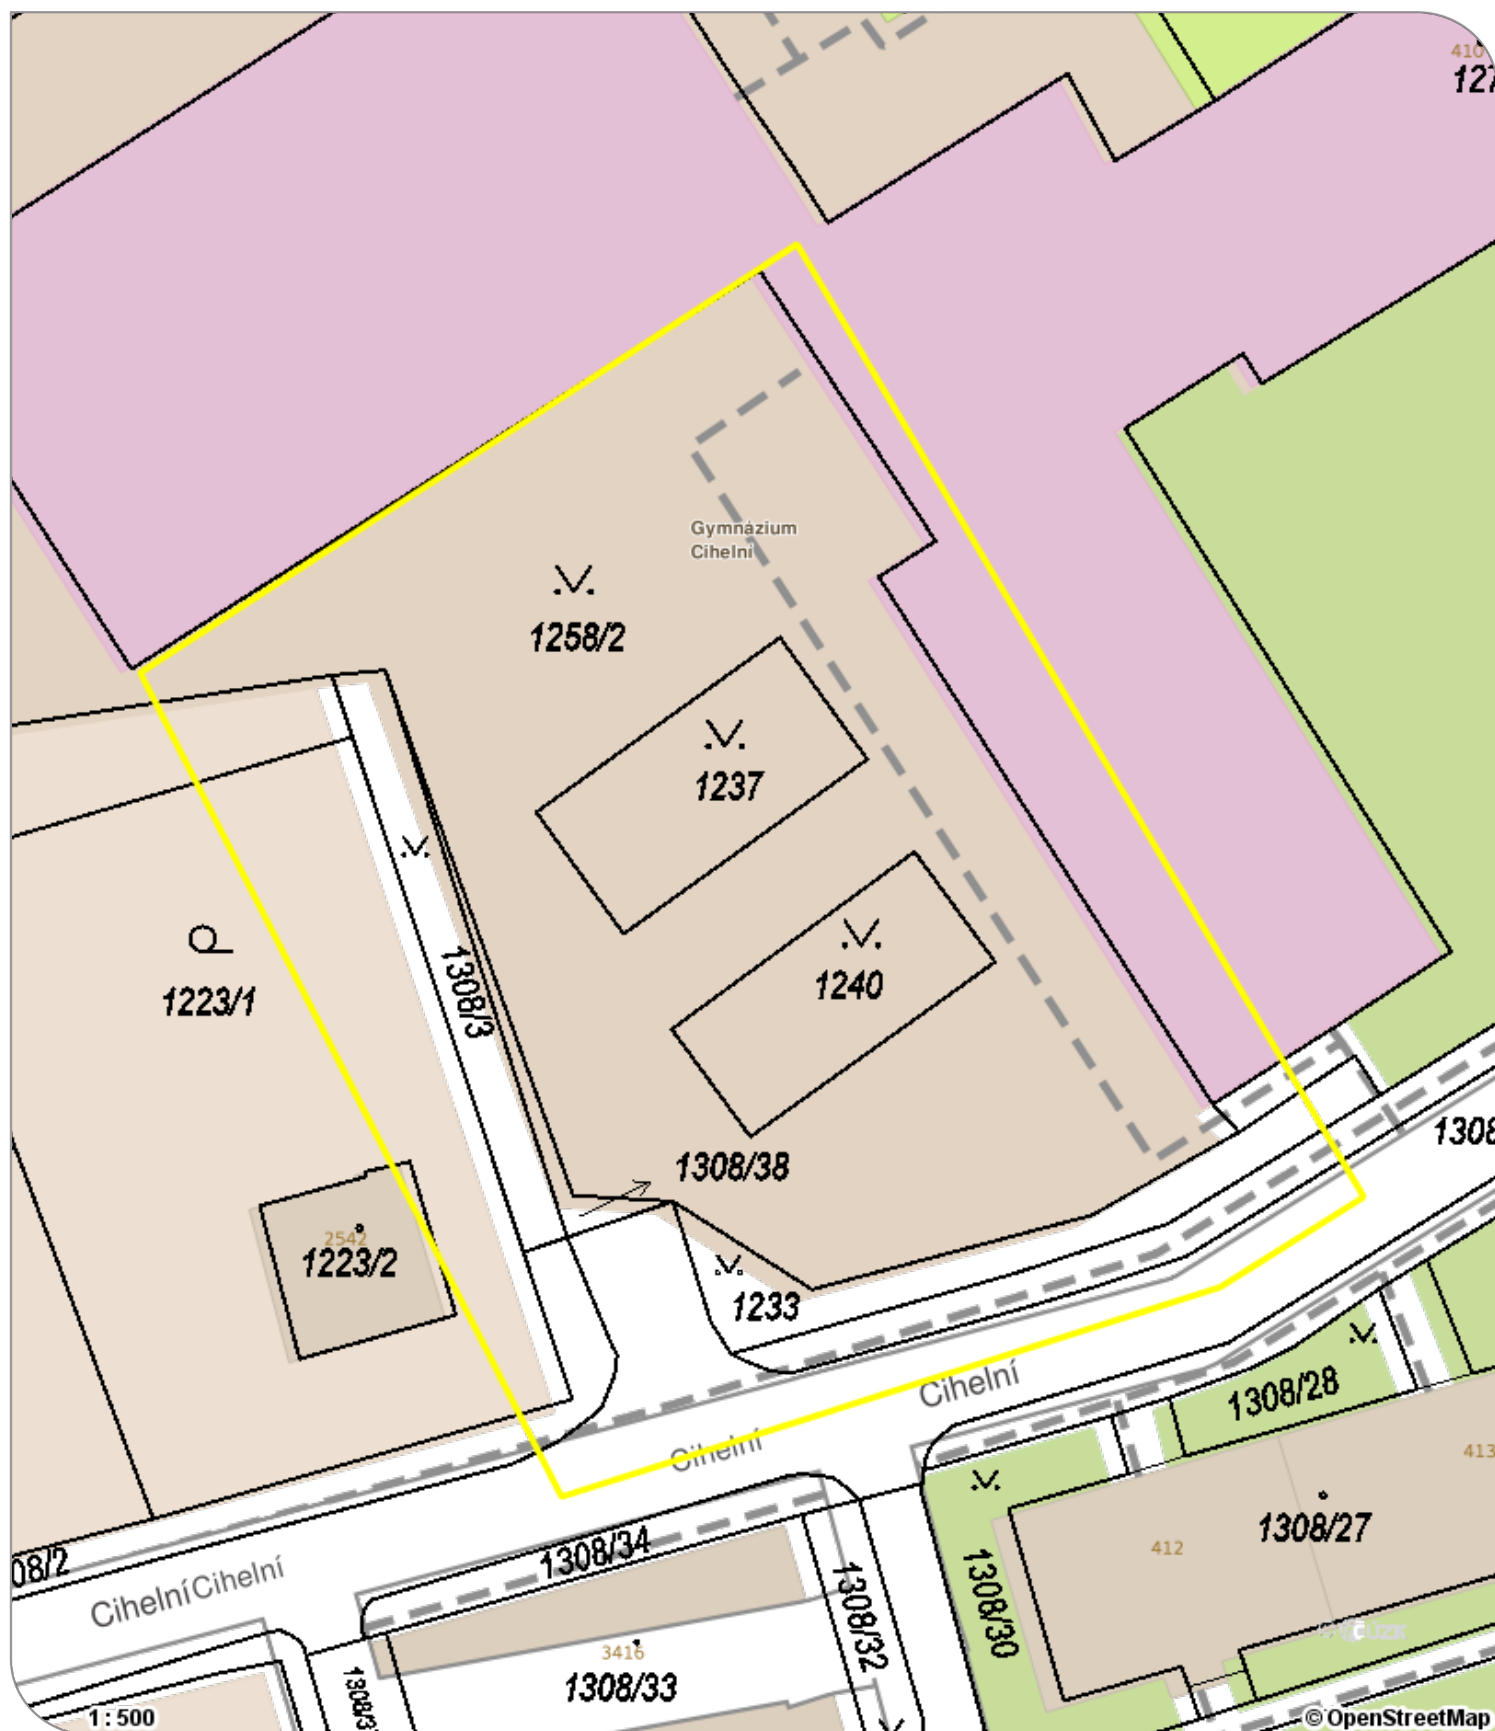

Příloha .1

Zpracoval: Dispečink

Stav ke dni: 11.04.2025

Legenda:

- Elektro podzemní vedení
- Elektro nadzemní vedení
- Tepelné podzemní rozvody
- Tepelné nadzemní rozvody
- Ostatní podzemní rozvody
- Ostatní nadzemní rozvody
- Stavební objekt
- Vymezené zájmové území