


ULOŽENÍ KANALIZAČNÍHO POTRUBÍ

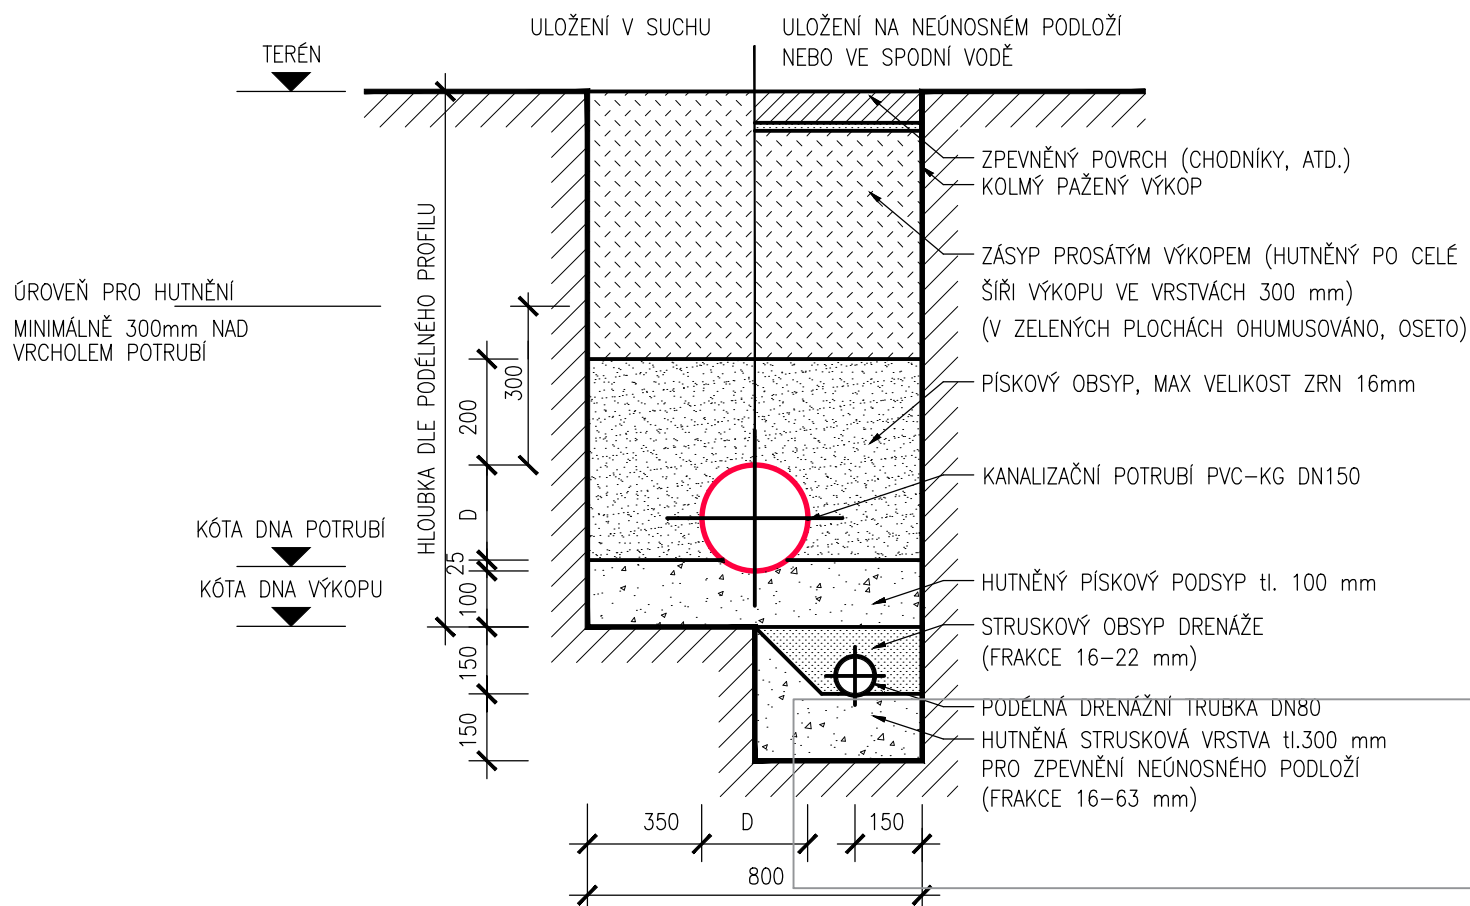

POZNÁMKA

- VYSKYTNE-LI SE PŘI REALIZACI VE VÝKOPU MÍSTO, KDE BUDE ZJIŠTĚNO NEÚNOSNÉ PODLOŽÍ (PŘÍPADNĚ ZVÝŠENÁ HLADINA SPODNÍ VODY), BUDE NUTNÉ PROVÁDĚT STRUSKOVÝ PODSYP A PODELNOU DRENÁŽ
- V MÍSTĚ SE ZVÝŠENOU HLADINOU SPODNÍ VODY BUDE POLOŽENA POUZE PODELNÁ DRENÁŽ
- OBSYP VODOVODU SE PROVÁDÍ PO VRSTVÁCH VÝŠKY MAX. 200 mm ZA STÁLÉHO HUTNĚNÍ PO STRANÁCH POTRUBÍ
- BOČNÍ OBSYP A PŘEKRÝVNÁ VRSTVA SE PROVÁDÍ PO ZKOUŠCE VODOTĚSNOSTI; K HUTNĚNÍ BUDE POUŽITA POUZE LEHKÁ MECHANIZACE (MECHANICKÉ HUTNĚNÍ NAD TROUBOU BUDE PROVÁDĚNO OD VRSTVY MIN 300 mm NAD VRCHOLEM HRDLA TROUBY; STŘEDNÍ A TĚŽKÉ HUTNÍČÍ MECHANIZMY JE MOŽNO POUŽÍT AŽ MINIMÁLNĚ 1 m NAD VRCHOLEM POTRUBÍ)

katastrální území: OPAVA-MĚSTO [711 560]

polohový systém: S-JTSK

výškový systém: BpV

$\pm 0,000$ = ČISTÁ PODLAHA 1.NP



PROJEKCE GUŇKA S.R.O.

PROJEKČNÍ A INŽENÝRSKÁ ČINNOST VE STAVEBNICTVÍ

NA ČTVRTI 328/10

EMAIL: lugin@projkecgunka.cz

70030 OSTRAVA-JIH-HRABŮVKA

MOBIL: +420 724 243 212

Stavba: ÚPRAVA ZPEVNĚNÝCH PLOCH

Část: D.2 TECHNIKA PROSTŘEDÍ STAVBY

Výkres: ULOŽENÍ KANALIZAČNÍHO POTRUBÍ

Místo: PARCELA Č.562/3, 566/16

stavby: K.Ú. OPAVA-MĚSTO [711 560]

Objednatel: STŘEDNÍ ŠKOLA PRŮMYSLOVÁ A UMĚLECKÁ, OPAVA,
stavby: PŘÍSPĚVKOVÁ ORGANIZACE
PRASKOVA 399/8, 746 01 OPAVA; IČO: 47813121

Odpov.proj: ING. JAKUB GUŇKA

Autor: ING. JAKUB GUŇKA

Kreslil: ING. MICHAL LAGIN

Formát: 210 x 297

Číslo kopie:

Číslo výkresu:

Datum: 05 / 2025

Měřítko: 1:100

Zakázka: 050_2025

Stupeň: DOKUMENTACE PRO PROVÁDĚNÍ STAVBY

D2 03