


NEJMENŠÍ DOVOLENÉ VZDÁLENOSTI PŘI SOUBĚHU A KŘÍŽENÍ KANALIZACE – PODZEMNÍ VEDENÍ:
(dle požadavku ČSN 73 6005)

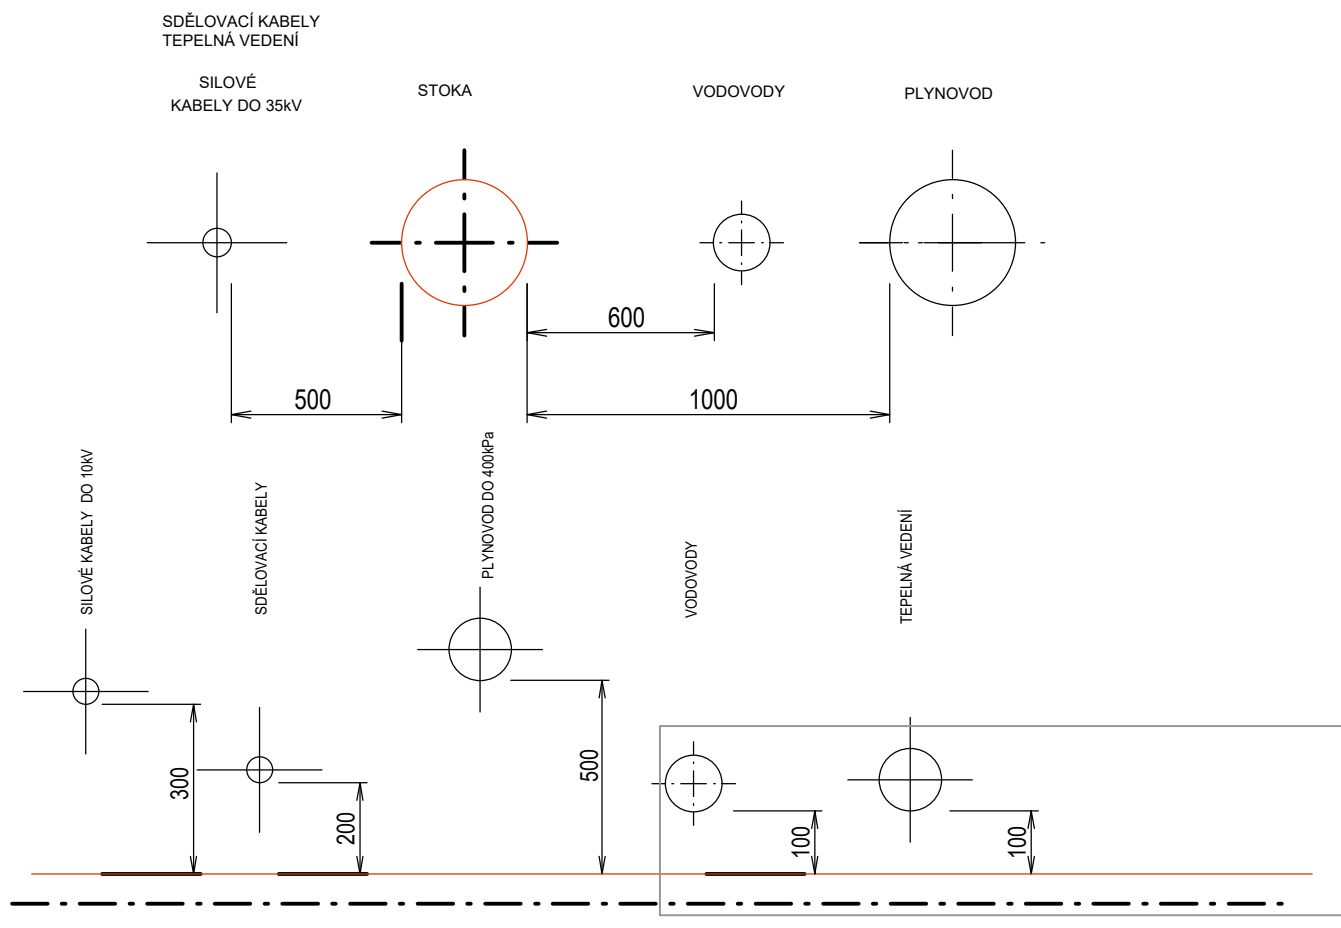

katastrální území: OPAVA-MĚSTO [711 560]
polohový systém: S-JTSK
výškový systém: BpV
 $\pm 0,000$ = ČISTÁ PODLAHA 1.NP



PROJEKCE GUŇKA S.R.O.
PROJEKČNÍ A INŽENÝRSKÁ ČINNOST VE STAVEBNICTVÍ
NA ČTVRTI 328/10 EMAIL: lugin@projekcegunka.cz
70030 OSTRAVA-JIH-HRABŮVKA MOBIL: +420 724 243 212

Stavba: ÚPRAVA ZPEVNĚNÝCH PLOCH

Část: D.2 TECHNIKA PROSTŘEDÍ STAVEB

Výkres: KŘÍŽENÍ SÍTÍ KANALIZACE

Místo: PARCELA Č.562/3, 566/16
stavby: K.Ú. OPAVA-MĚSTO [711 560]

Objednatel: STŘEDNÍ ŠKOLA PRŮMYSL OVÁ A UMĚLECKÁ, OPAVA,
stavby: PŘÍSPĚVKOVÁ ORGANIZACE
PRASKOVA 399/8, 746 01 OPAVA; IČO: 47813121

Odpov.proj. ING. JAKUB GUŇKA

Autor: ING. JAKUB GUŇKA

Kreslil: ING. MICHAL LAGIN

Formát: 210 x 297

Číslo kopie:

Číslo výkresu:

Datum: 05 / 2025

Měřítko: 1:100

Zakázka: 050_2025

Stupeň: DOKUMENTACE PRO PROVÁDĚNÍ STAVBY

D2

04