


ŘEZ C-C'

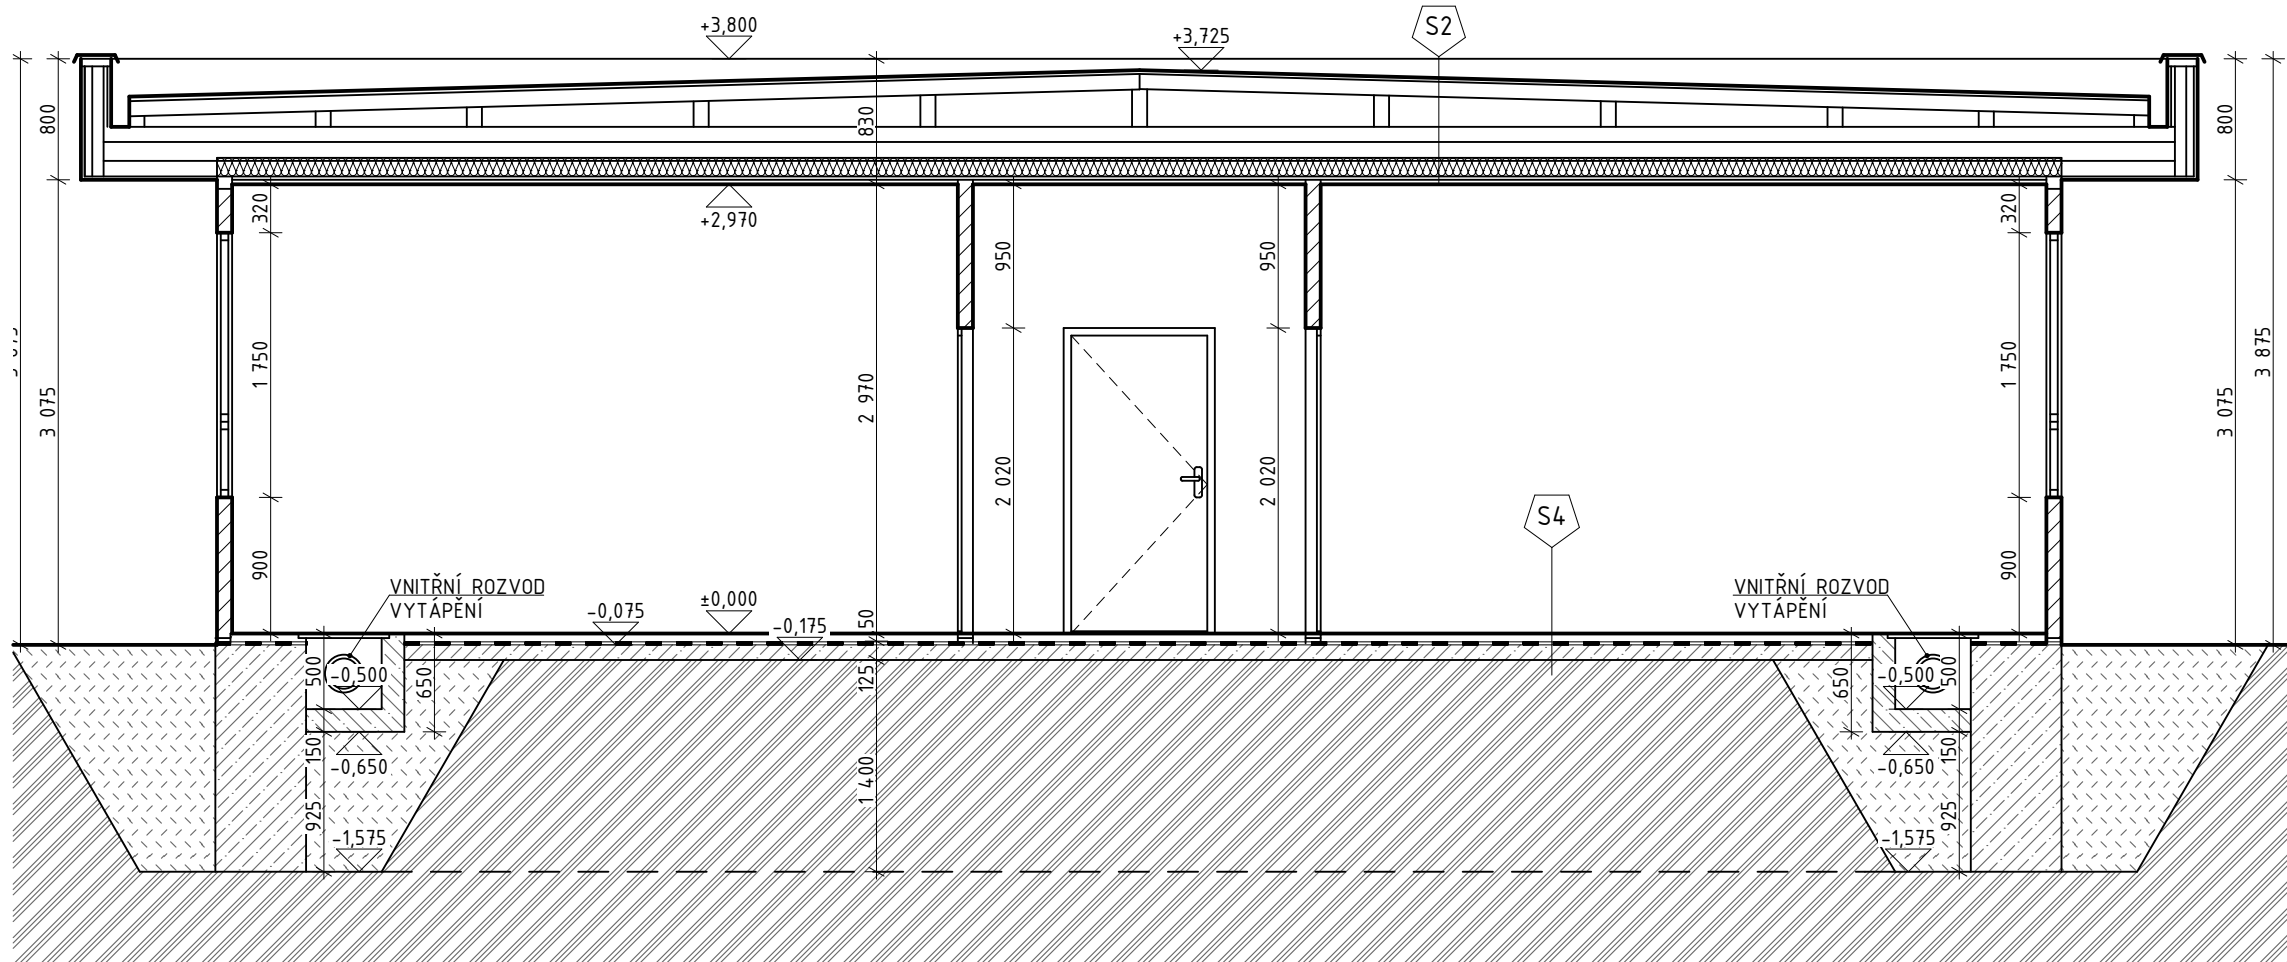

LEGENDA MATERIÁLŮ

	BOURANÁ DŘEVĚNÁ KONSTRUKCE UNIMO BUŇKY
	PŘEDPOKLÁDANÝ PRŮBĚH BOURANÝCH ZÁKLADOVÝCH PÁSŮ A PODKLADNÍHO BETONU
	STÁVAJÍCÍ HUTNĚNÝ NÁSYP
	BOURANÁ TEPELNÁ IZOLACE
	BOURANÝ ASFALTOVÝ HYDROIZOLAČNÍ PÁS
	ROSTLÝ TERÉN

POZNÁMKY

PRO BOURACÍ PRÁCE PLATÍ, ŽE BUDOU PROVÁDĚNY DLE OBECNÝCH ZÁSAD PRO BOURACÍ PRÁCE ŠETRNĚ K ZACHOVANÝM KONSTRUKCÍM ZA DŮSLEDNÉHO PROVIZORNÍHO ZAJIŠTĚNÍ NAVAZUJÍCÍCH A PŘITĚŽUJÍCÍCH KONSTRUKCÍ, TAK ABY NEDOŠLO K OHROŽENÍ STABILITY TĚCHTO KONSTRUKCÍ NEBO JEJÍ ČÁSTI.

KONSTRUKCE BUDOU BOURÁNY V CELÉM SVÉM ROZSAHU AŽ NA ROSTLÝ TERÉN VČ. ZÁKLADOVÝCH KONSTRUKCÍ DO ÚROVNĚ ZÁKLADOVÉ SPÁRY VČ. VNITŘNÍHO VYBAVENÍ OBJEKTU PEVNĚ SPOJENÉHO SE STAVBOU.

PŘI PROVÁDĚNÍ BOURACÍCH PRACÍ JE NUTNO DODRŽOVAT VEŠKERÉ NORMY, PŘEDPISY A VLÁDNÍ NAŘÍZENÍ, TÝKAJÍCÍ SE BEZPEČNOSTI PRÁCE, NAPŘ. NAŘÍZENÍ VLÁDY 591/2006 SB. O BLIŽŠÍCH MINIMÁLNÍCH POŽADAVCÍCH NA BEZPEČNOST A OCHRANU ZDRAVÍ PŘI PRÁCI NA STAVENIŠTÍCH, ZÁKON Č. 309/2006 SB., O ZAJIŠTĚNÍ DALŠÍCH PODMÍNEK BEZPEČNOSTI A OCHRANY ZDRAVÍ PŘI PRÁCI.

VŠECHNY UVEDENÉ POŽADAVKY SE TÉŽ DOPORUČUJE ZANĚST DO SMLUVNÍCH VZTAHŮ A DOKUMENTŮ MEZI INVESTOREM A ZHOTOVITELEM.

SKLADBY KONSTRUKCÍ

S2 SKLADBA PLOCHÉ STŘECHY- *OVĚŘENO SONDOU*

- STŘEŠNÍ KRYTINA, FALCOVANÝ PLECH
- POJIŠTNÁ HYDROIZOLAČNÍ VRSTVA
- PRKENNÝ ZÁKLOP
- DŘEVĚNÝ VAZNÍK
- TEPELNÁ IZOLACE, MINERÁL. VATA MĚKKÁ, $\lambda_d = 0,033 \text{ W/(mK)}$
- PAROTĚSNÁ FÓLLIE
- PRKENNÝ ZÁKLOP
- DVOJITÝ ROŠT Z LATÍ
- DŘEVĚNÉ ČTVERCOVÉ KAZETY

S4 SKLADBA PODLAHY - VINIL - *PŘEVZATO Z PŮVODNÍ PD*

- VINILKOLOR SVAŘ + LEPENÝ
- CEM. POTĚR OCELÍ HLAZENÝ
- PODKLAD. BET. MAZ. B135
- LEPENKA A500H/SH
- POLYSTYREN
- IZOLACE
- PODKLADNÍ BETON

-
-
20 mm 0,000 = 389,05 m. n. m. = ČISTÁ PODLAHA 1.NP, B.p.v. / SOUŘADNICOVÝ SYSTÉM S-JTSK
-
150 mm
-
20 mm
50 mm
10 mm

Stavebník:	Zodp. projektant:	Vypracoval:
Střední odborná škola a Základní škola, Město Albrechtice Nemocniční 117/11 793 95 Město Albrechtice	Ing. Tomáš Zelenka (ČKAIT 1104548)	VBS projekce s.r.o. IČO: 14095084 zelenka@vbsprojekce.cz +420 727 868 543
Název stavby:		Paré:
DEMOLICE OBJEKTU DOMOVA MLÁDEŽE		
Místo stavby:		Datum:
k. ú. Město Albrechtice [693391], p. č. 1379 stavební úřad Město Albrechtice		06/2024
Část PD:	Stupeň:	Formát výkresu:
D. Dokumentace objektů a technických a technologických zařízení	DBP	A3
Výkres:	Měřítko výkresu:	Číslo výkresu:
ŘEZ C-C'	1:50	D.12