


KATASTRÁLNÍ SITUACE - PASPORT KANALIZACE

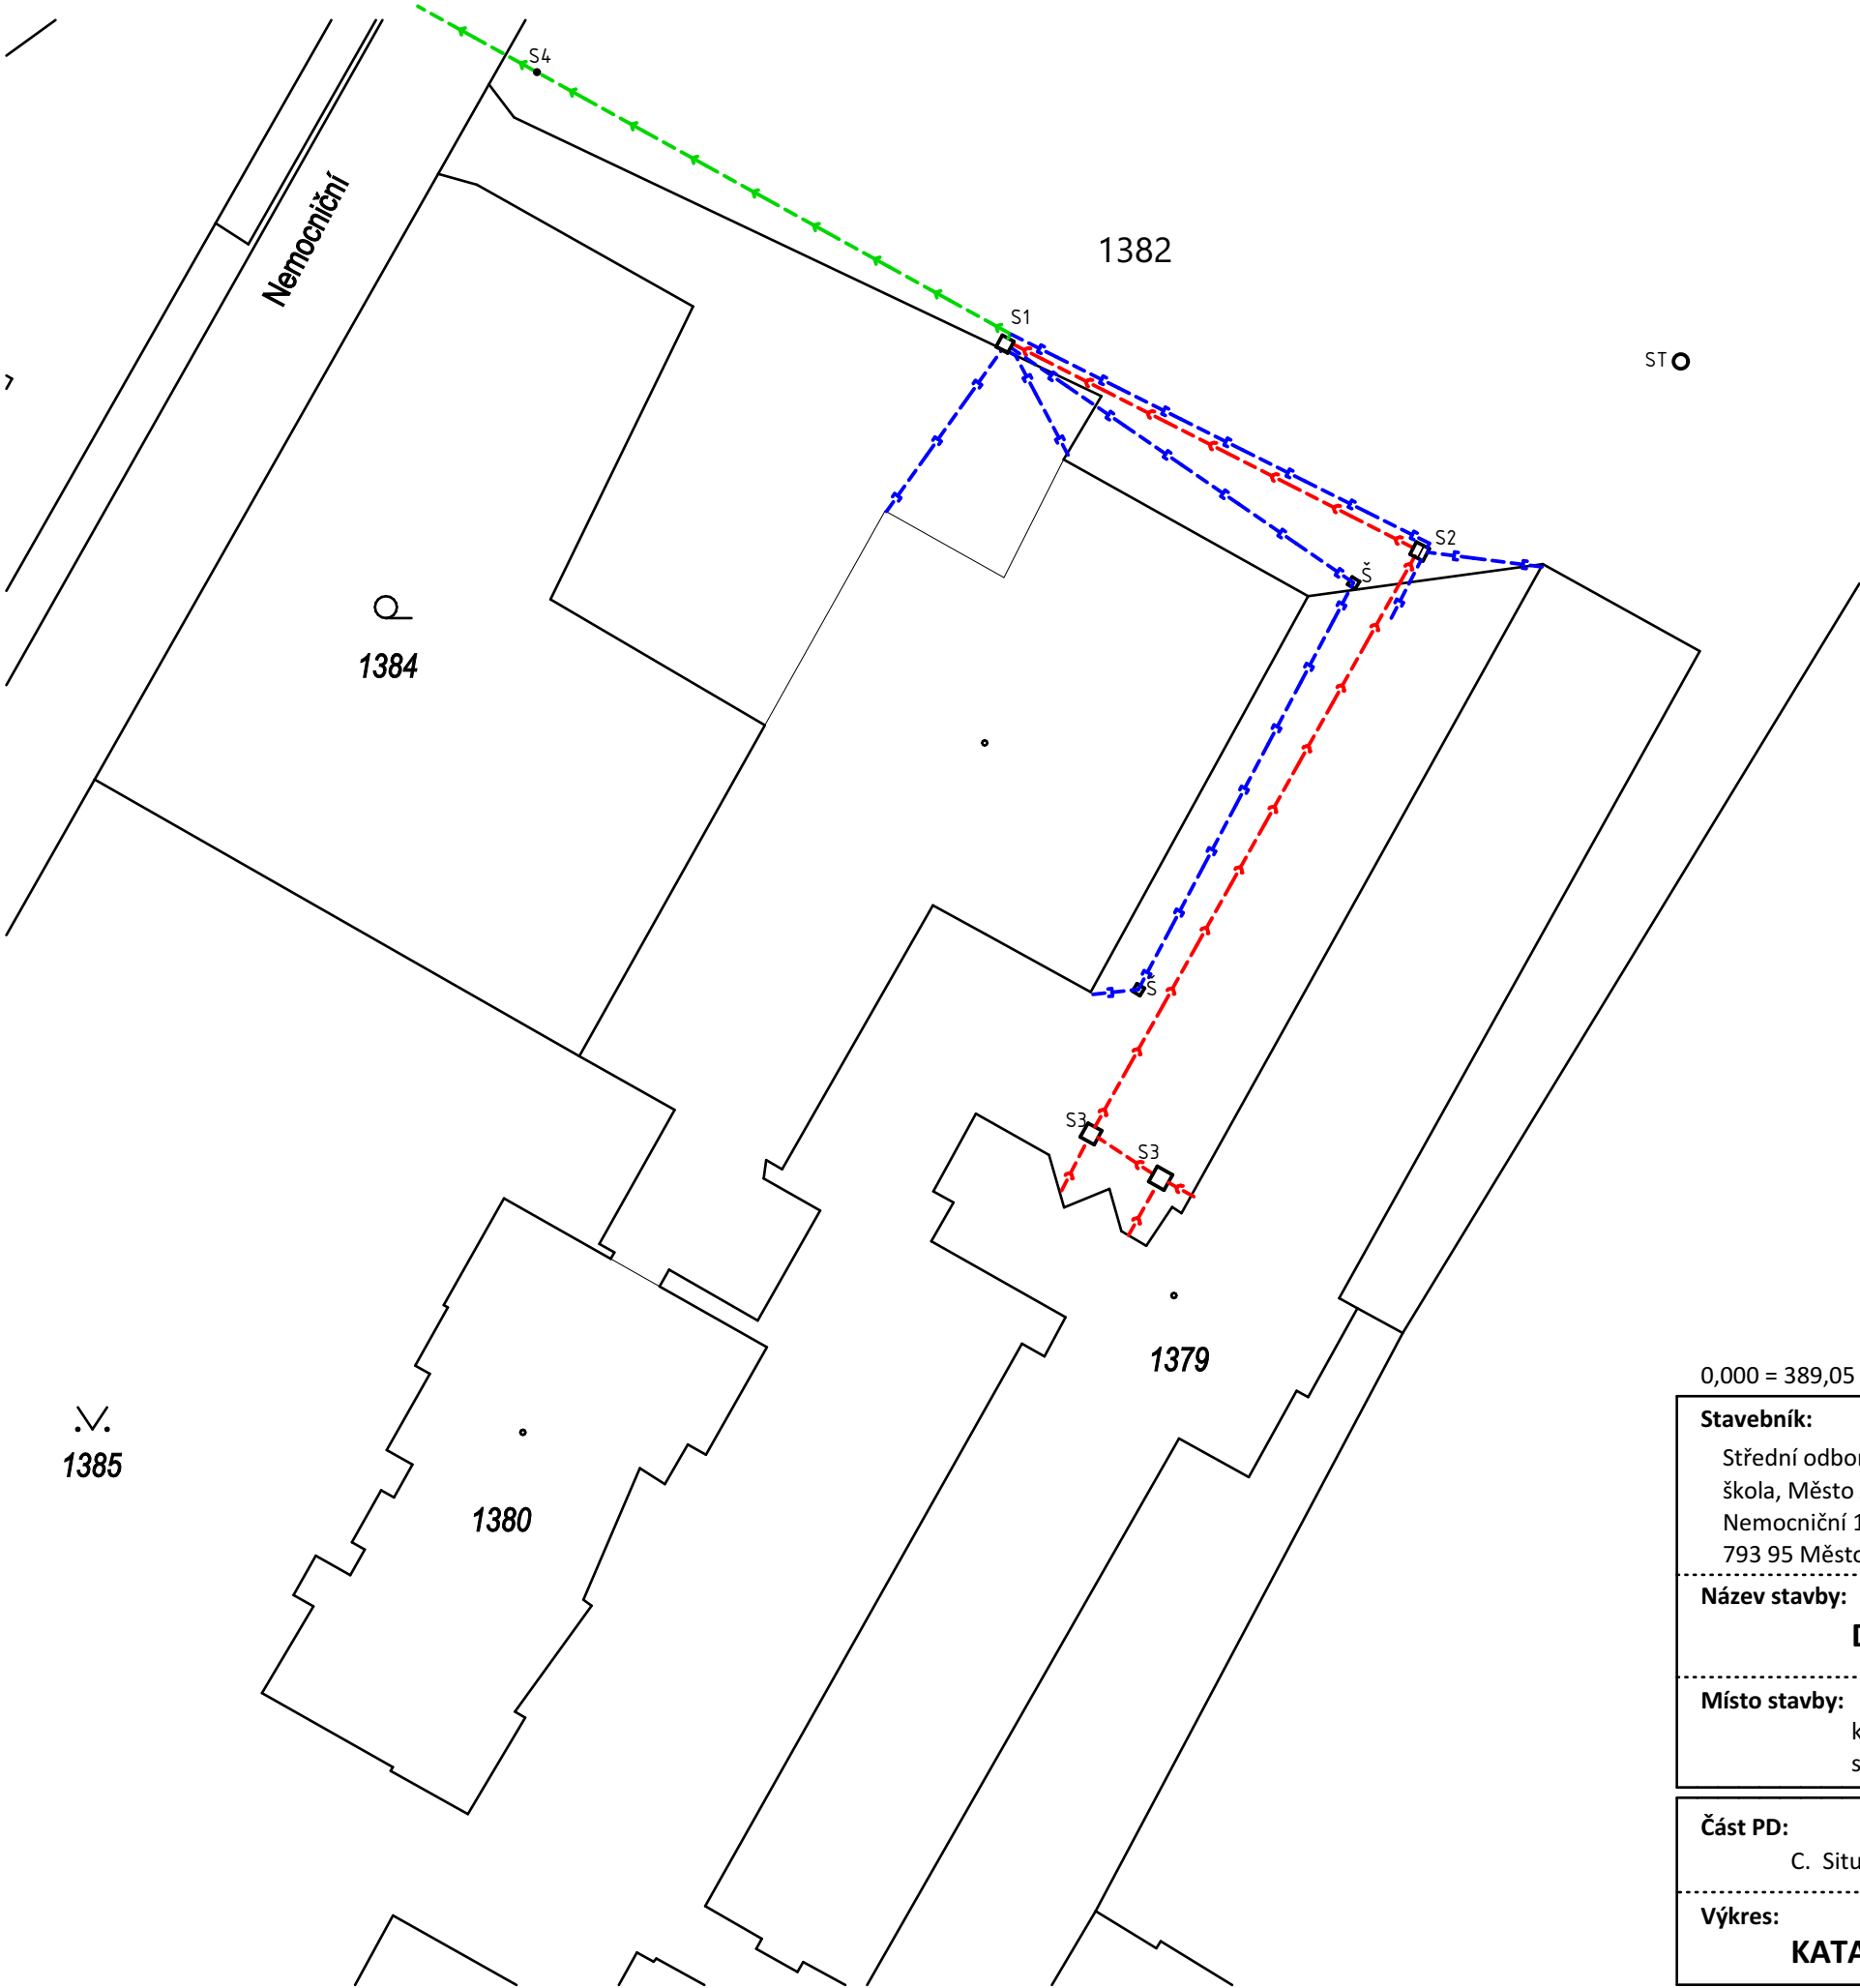

PASPORTIZACE KANALIZACE

- SPLAŠKOVÁ KANALIZACE
- DEŠŤOVÁ KANALIZACE
- JEDNOTNÁ KANALIZACE

LEGENDA ZNAČENÍ

- HRANICE PARCEL DLE KN
- HRANICE BUDOV DLE KN
- S1
- S2
- S3
- S4
- Š
- ST
- ŽB MONOLITICKÉ ŠACHTA SPLAŠKOVÉ A JEDNOTNÉ KANALIZACE
- PVC KG DN250 ŠACHTA JEDNOTNÉ KANALIZACE
- ŽB MONOLITICKÉ ŠACHTY DEŠŤOVÉ KANALIZACE
- STUDNIČNÍ/VSAKOVACÍ TĚLESO NA P. Č. 1382

1385

1380

1379


1384

1382

ST

S

0,000 = 389,05 m. n. m. = ČISTÁ PODLAHA 1.NP, B.p.v. / SOUŘADNICOVÝ SYSTÉM S-JTSK

Stavebník: Střední odborná škola a Základní škola, Město Albrechtice Nemocniční 117/11 793 95 Město Albrechtice	Zodp. projektant: Ing. Tomáš Zelenka (ČKAIT 1104548)	Vypracoval: VBS projekce s.r.o. IČO: 14095084 zelenka@vbsprojekce.cz +420 727 868 543	
Název stavby: DEMOLICE OBJEKTU DOMOVA MLÁDĚŽE – STÁVAJÍCÍ STAV		Paré:	
Místo stavby: k. ú. Město Albrechtice [693391], p. č. 1379 stavební úřad Město Albrechtice		Datum: 06/2024	
Část PD: C. Situační výkresy - pasport kanalizace	Stupeň: DSS	Formát výkresu: A3	
Výkres: KATASTRÁLNÍ SITUACE - PASPORT KANALIZACE	Měřítko výkresu: 1:500	Číslo výkresu: C.1	