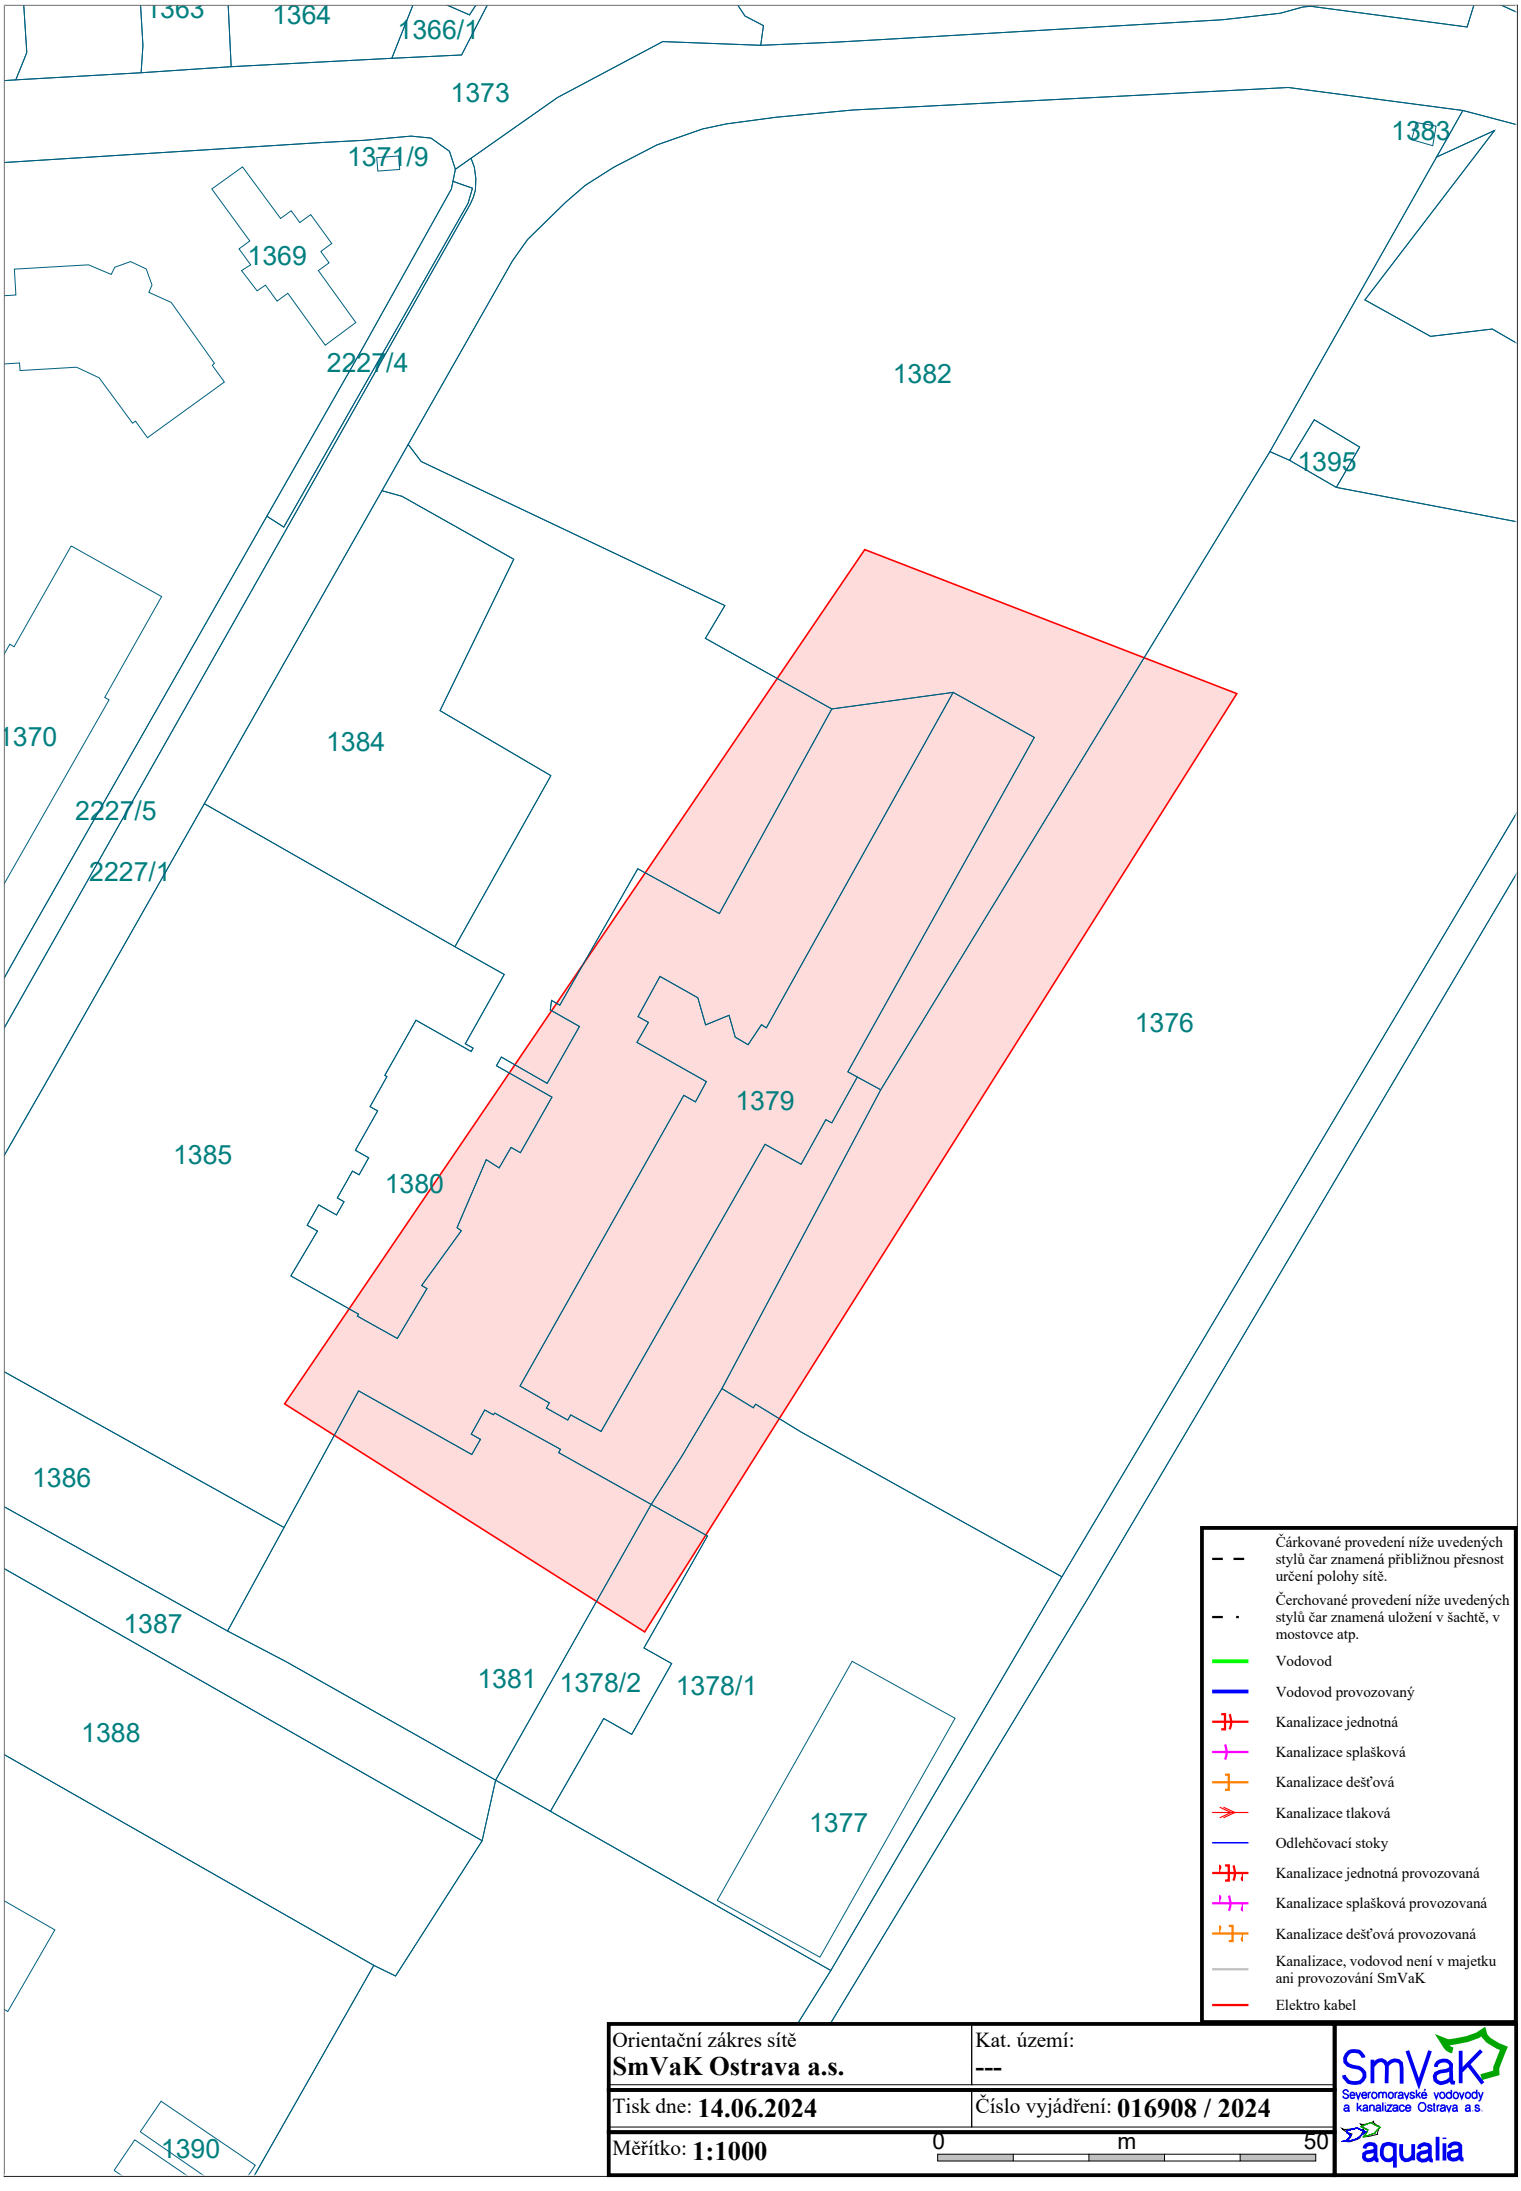
1363
1364
1366/1
1373
1371/9
1383
1369
2227/4
1382
1395
1370
1384
2227/5
2227/1
1376
1379
1385
1380
1386
1387
1381
1378/2
1378/1
1388
1377
1390
Čárkované provedení níže uvedených stylů čar znamená přibližnou přesnost určení polohy sítě.
Čerchované provedení níže uvedených stylů čar znamená uložení v šachtě, v mostovce atp.
Vodovod
Vodovod provozovaný
Kanalizace jednotná
Kanalizace splašková
Kanalizace dešťová
Kanalizace tlaková
Odlehčovací stoky
Kanalizace jednotná provozovaná
Kanalizace splašková provozovaná
Kanalizace dešťová provozovaná
Kanalizace, vodovod není v majetku ani provozování SmVaK
Elektro kabel
Orientační zákres sítě
SmVaK Ostrava a.s.
Kat. území:

Tisk dne: 14.06.2024
Číslo vyjádření: 016908 / 2024
Měřítko: 1:1000
0
m
50
SmVaK
Severomoravské vodovody a kanalizace Ostrava a.s.
aqualia