



# ŘEZ

LABORATOŘ VIR. REALITY,  
PROMÍTACÍ MÍSTNOST - 0.04

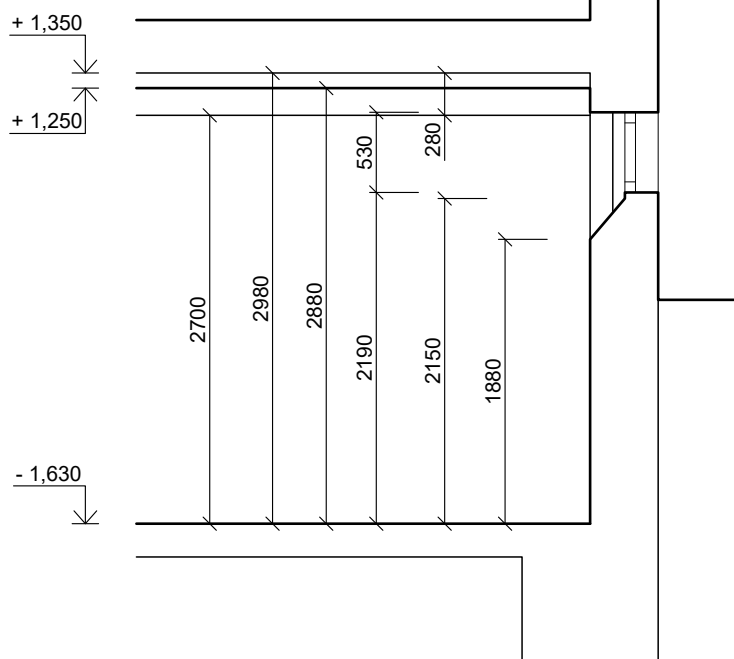

POSILOVNA, atd.

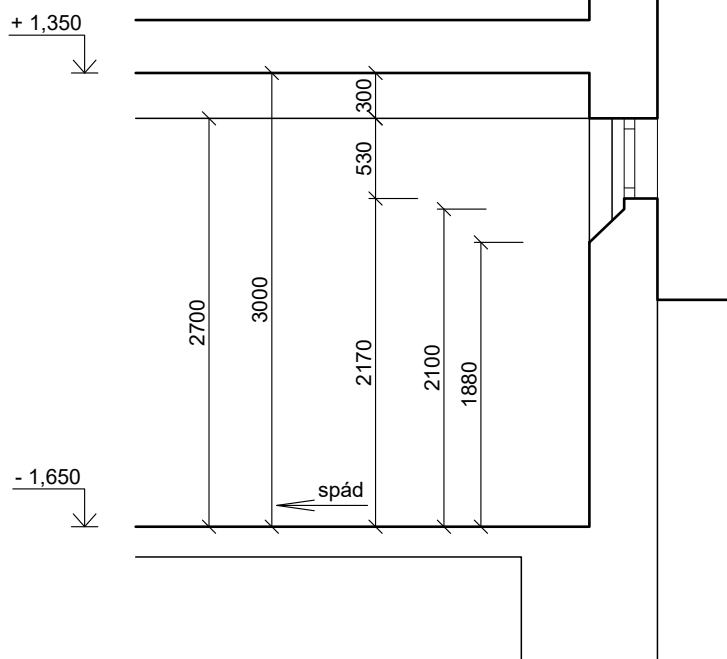

Poznámka: Tato dokumentace je určena pro chystané výběrové řízení a nenahrazuje dokumentaci pro povolení záměru/stavby, dokumentaci pro provádění stavby, realizační dokumentaci ani žádný jiný stupeň projektové dokumentace. Projektant nenese žádnou odpovědnost při použití dokumentace na jiný než uvedený účel.

± 0,000 = PODLAHA VSTUPU DO OBJEKTU

VYPRACOVAL	KONTROLOVAL	 KOMÁREK PROJEKCE	Ing. PATRIK KOMÁREK Slezská 68, 747 25 Rohov IČ: 88609928 TEL: +420 728 871 336 patrik.komarek@centrum.cz http://stavby-komarek.cz	
Ing. PATRIK KOMÁREK	Ing. PATRIK KOMÁREK		FORMÁT	A4
INVESTOR: STŘEDNÍ ŠKOLA TECHNICKÁ, OPAVA, KOLOFÍKOV NÁBŘEŽÍ 51, PŘÍSPĚVKOVÁ ORGANIZACE KOLOFÍKOV NÁBŘEŽÍ 1062/51, 747 05 OPAVA - KATEŘINKY			DATUM	LISTOPAD 2025
MÍSTO STAVBY: k.ú. Kateřinky u Opavy [711756], parcela č. st. 1653			STUPEŇ	VÝBĚR. ŘÍZENÍ
NÁZEV STAVBY STAVEBNÍ ÚPRAVY VYTOPENÉHO SUTERÉNU ŠKOLY			Č. ZAKÁZKY	2025/Z04
NÁZEV VÝKRESU SCHEMATICKÝ ŘEZ - STÁVAJÍCÍ STAV			MĚŘÍTKO M 1:50	Č. VÝKRESU 03