

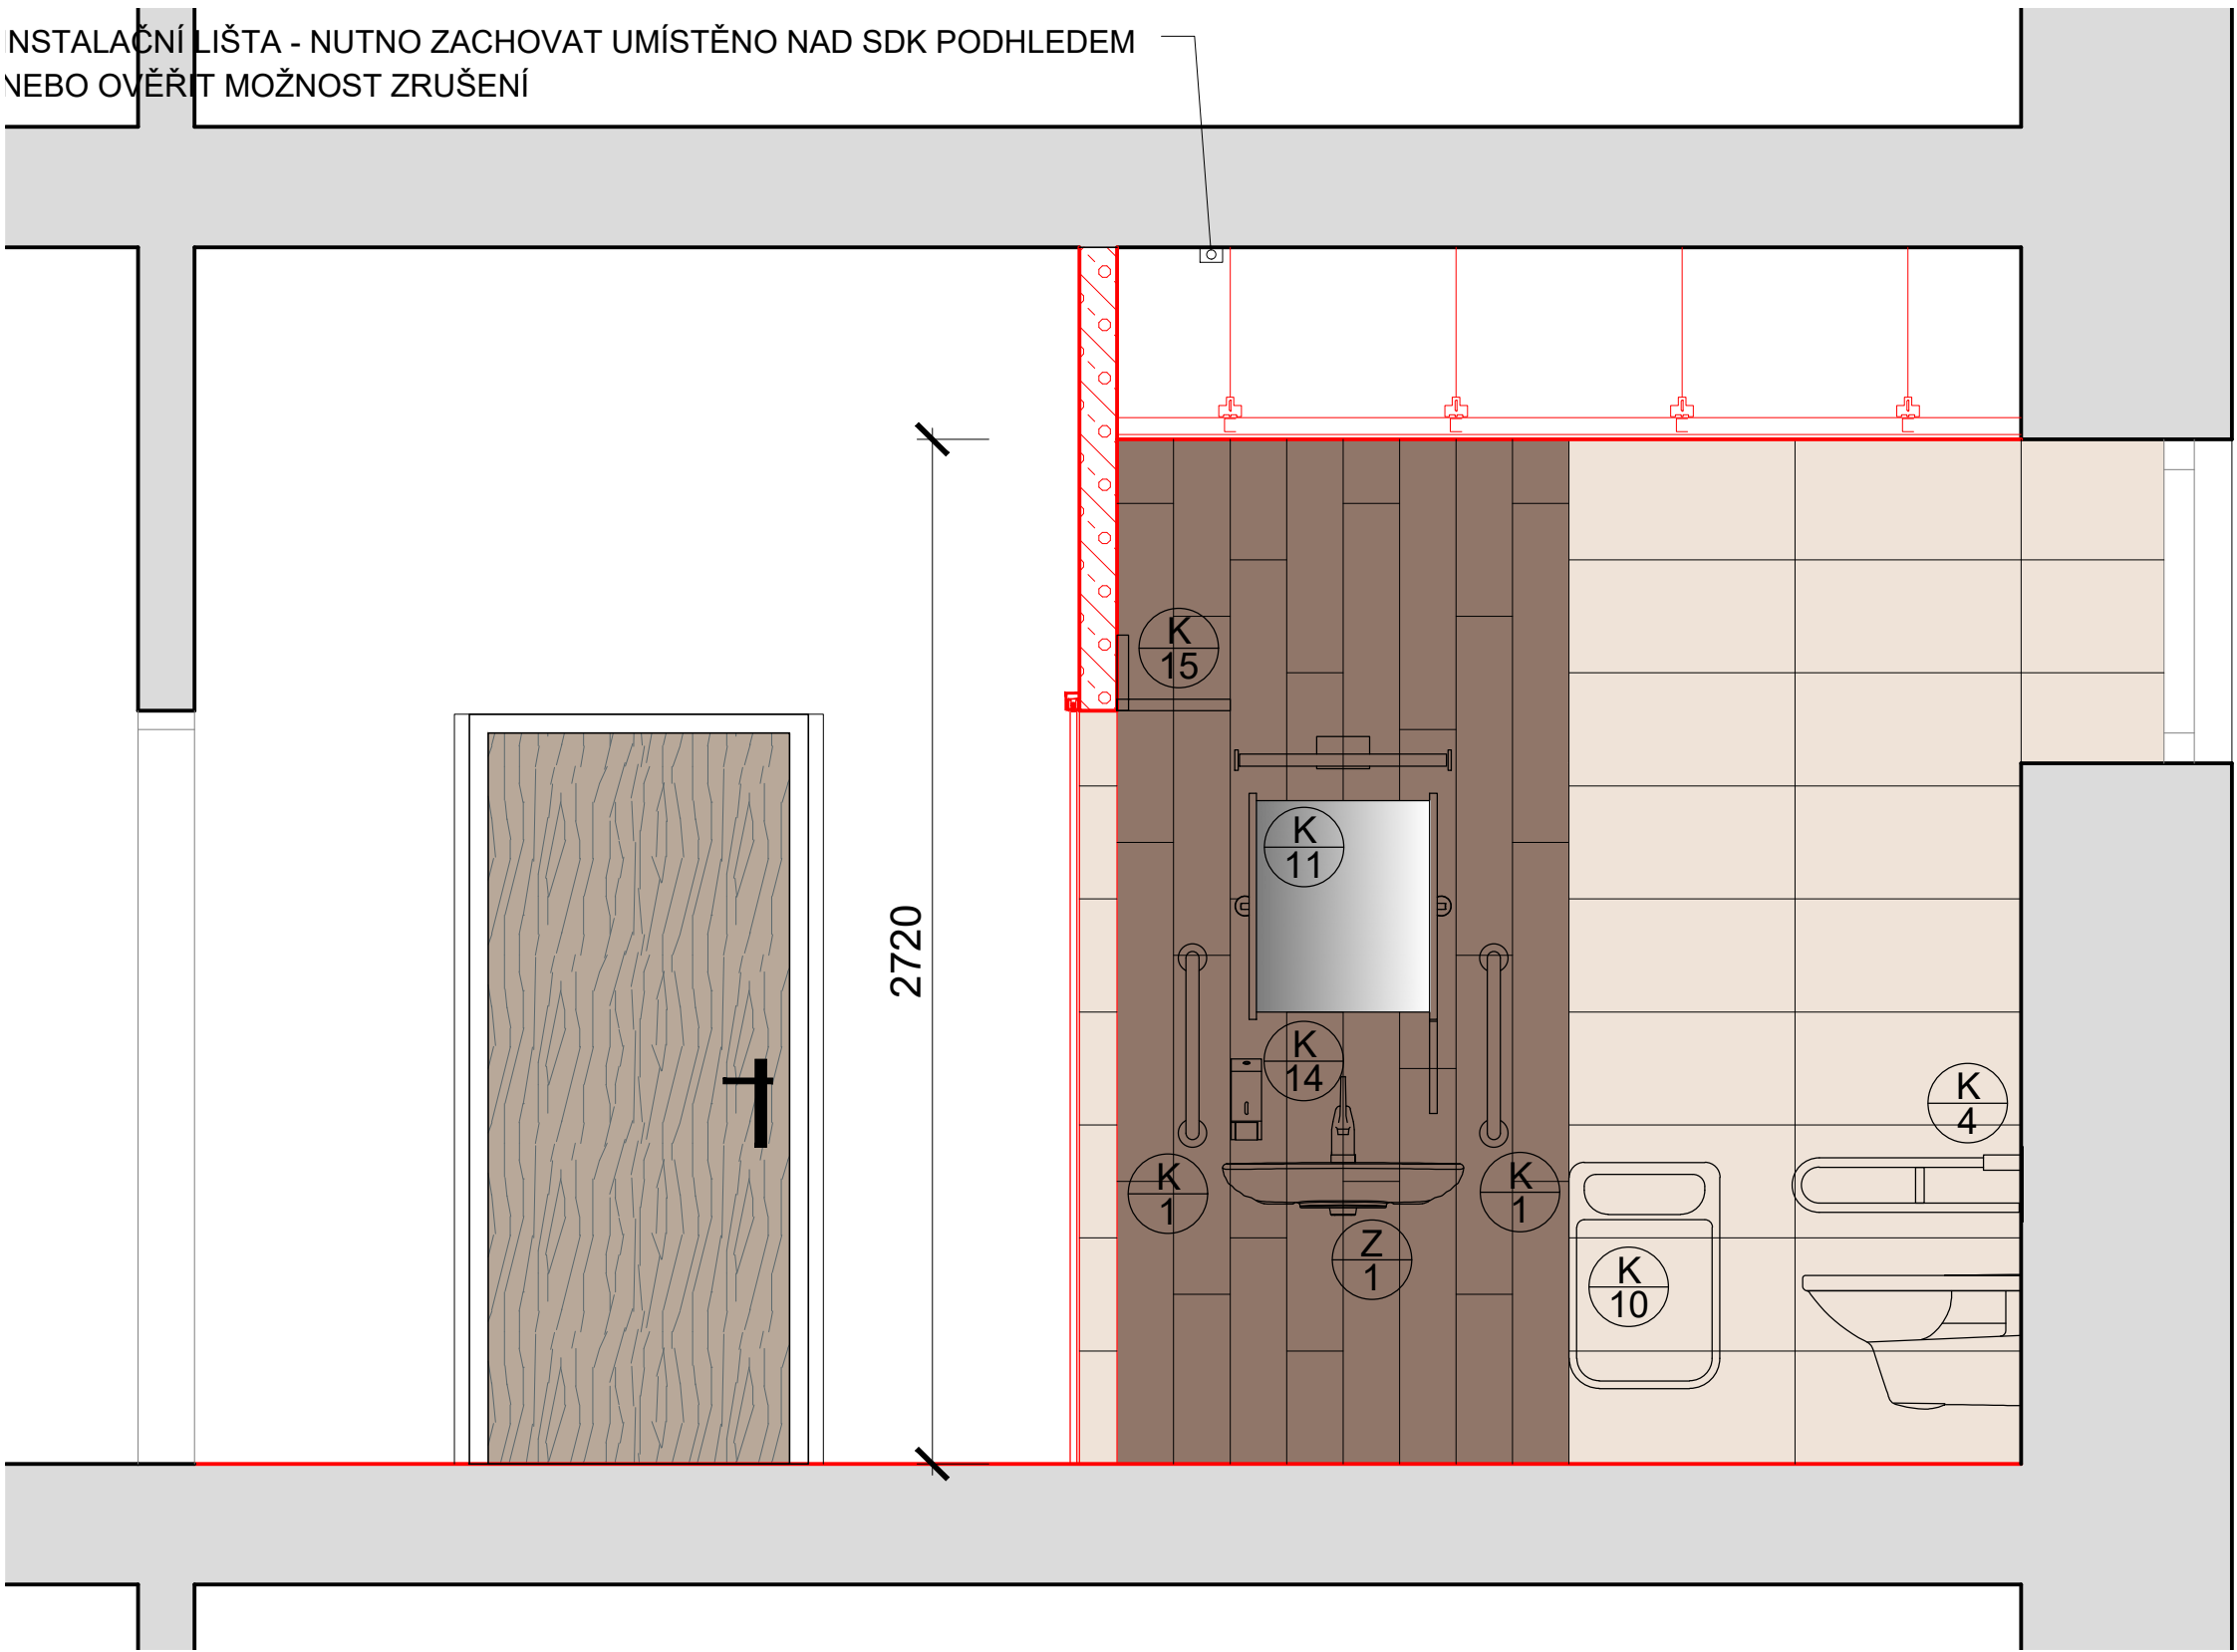
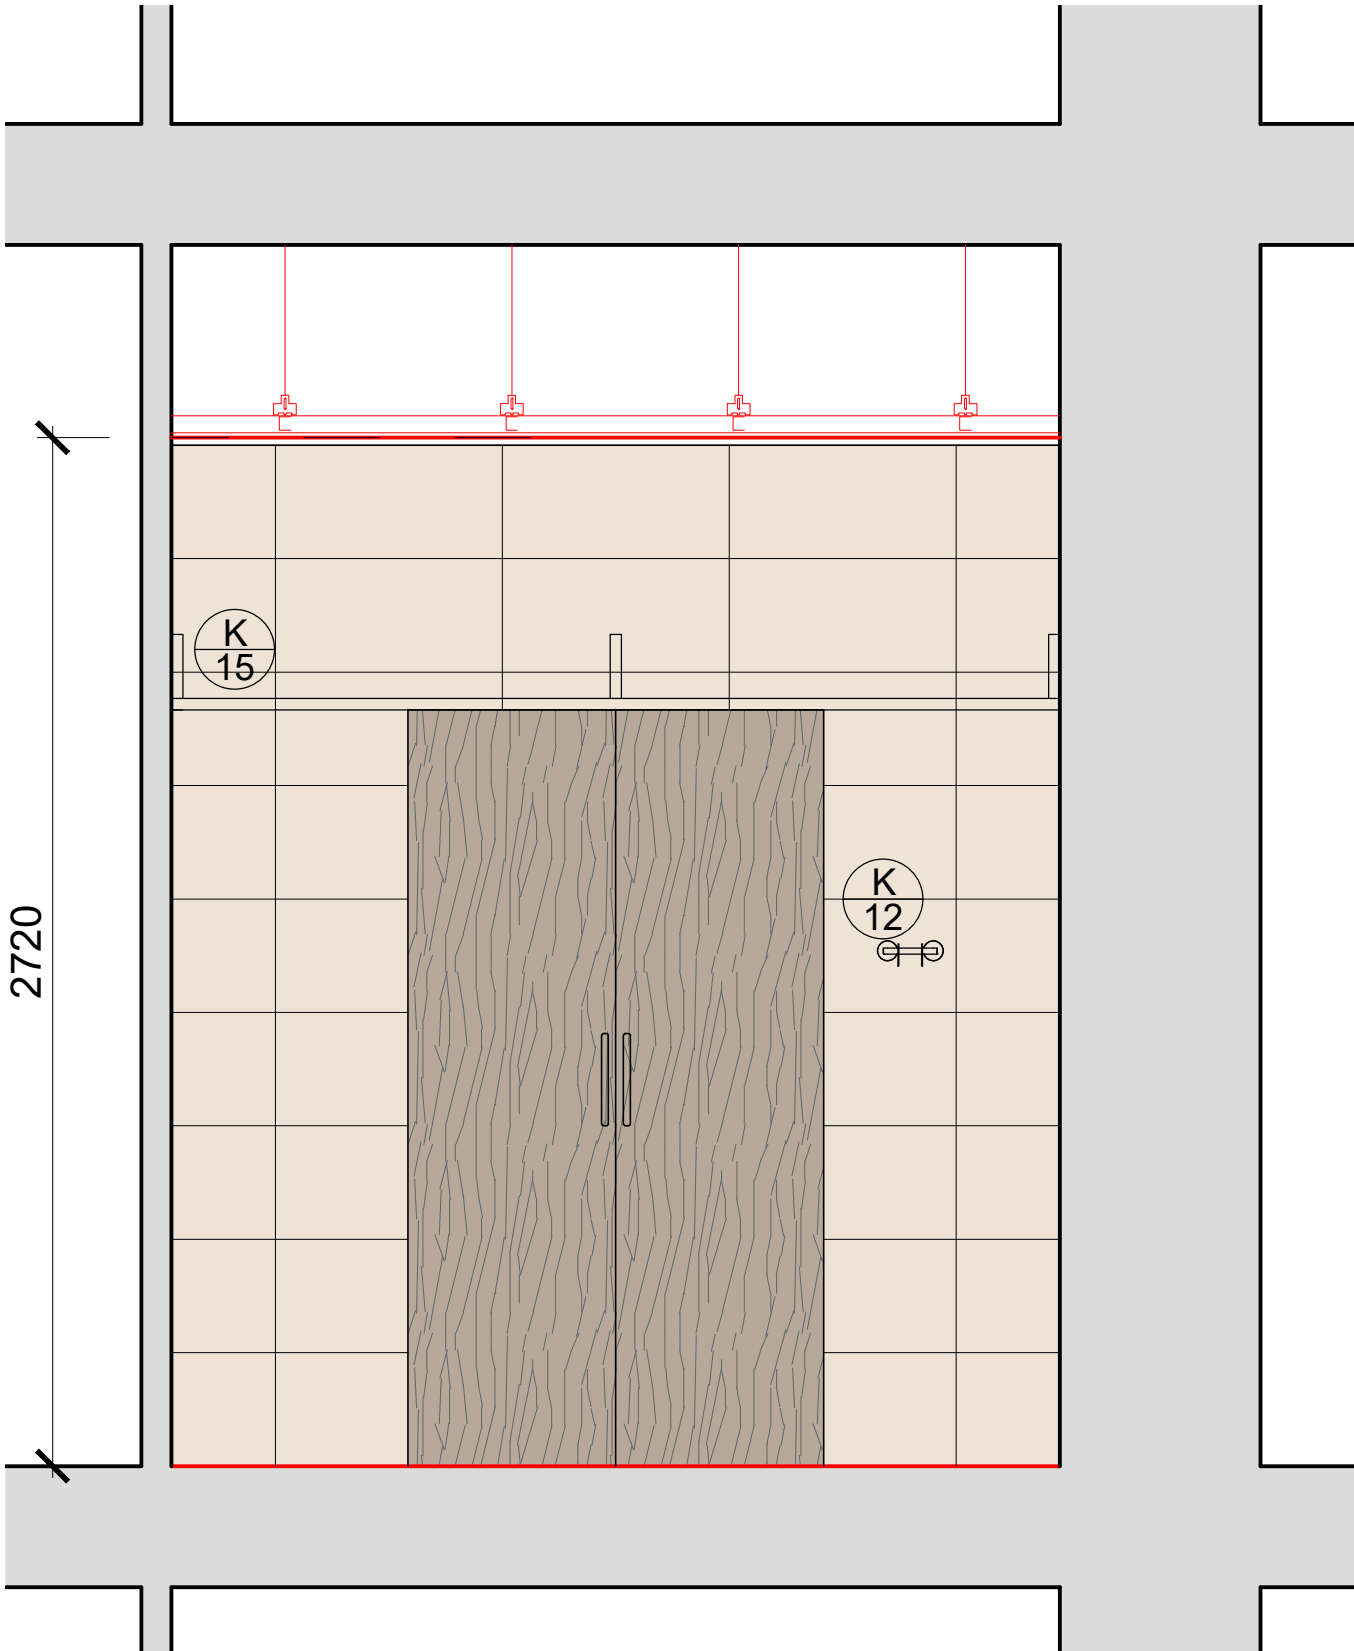


INSTALAČNÍ LIŠTA - NUTNO ZACHOVAT UMÍSTĚNO NAD SDK PODHLEDEM
NEBO OVĚRIT MOŽNOST ZRUŠENÍ

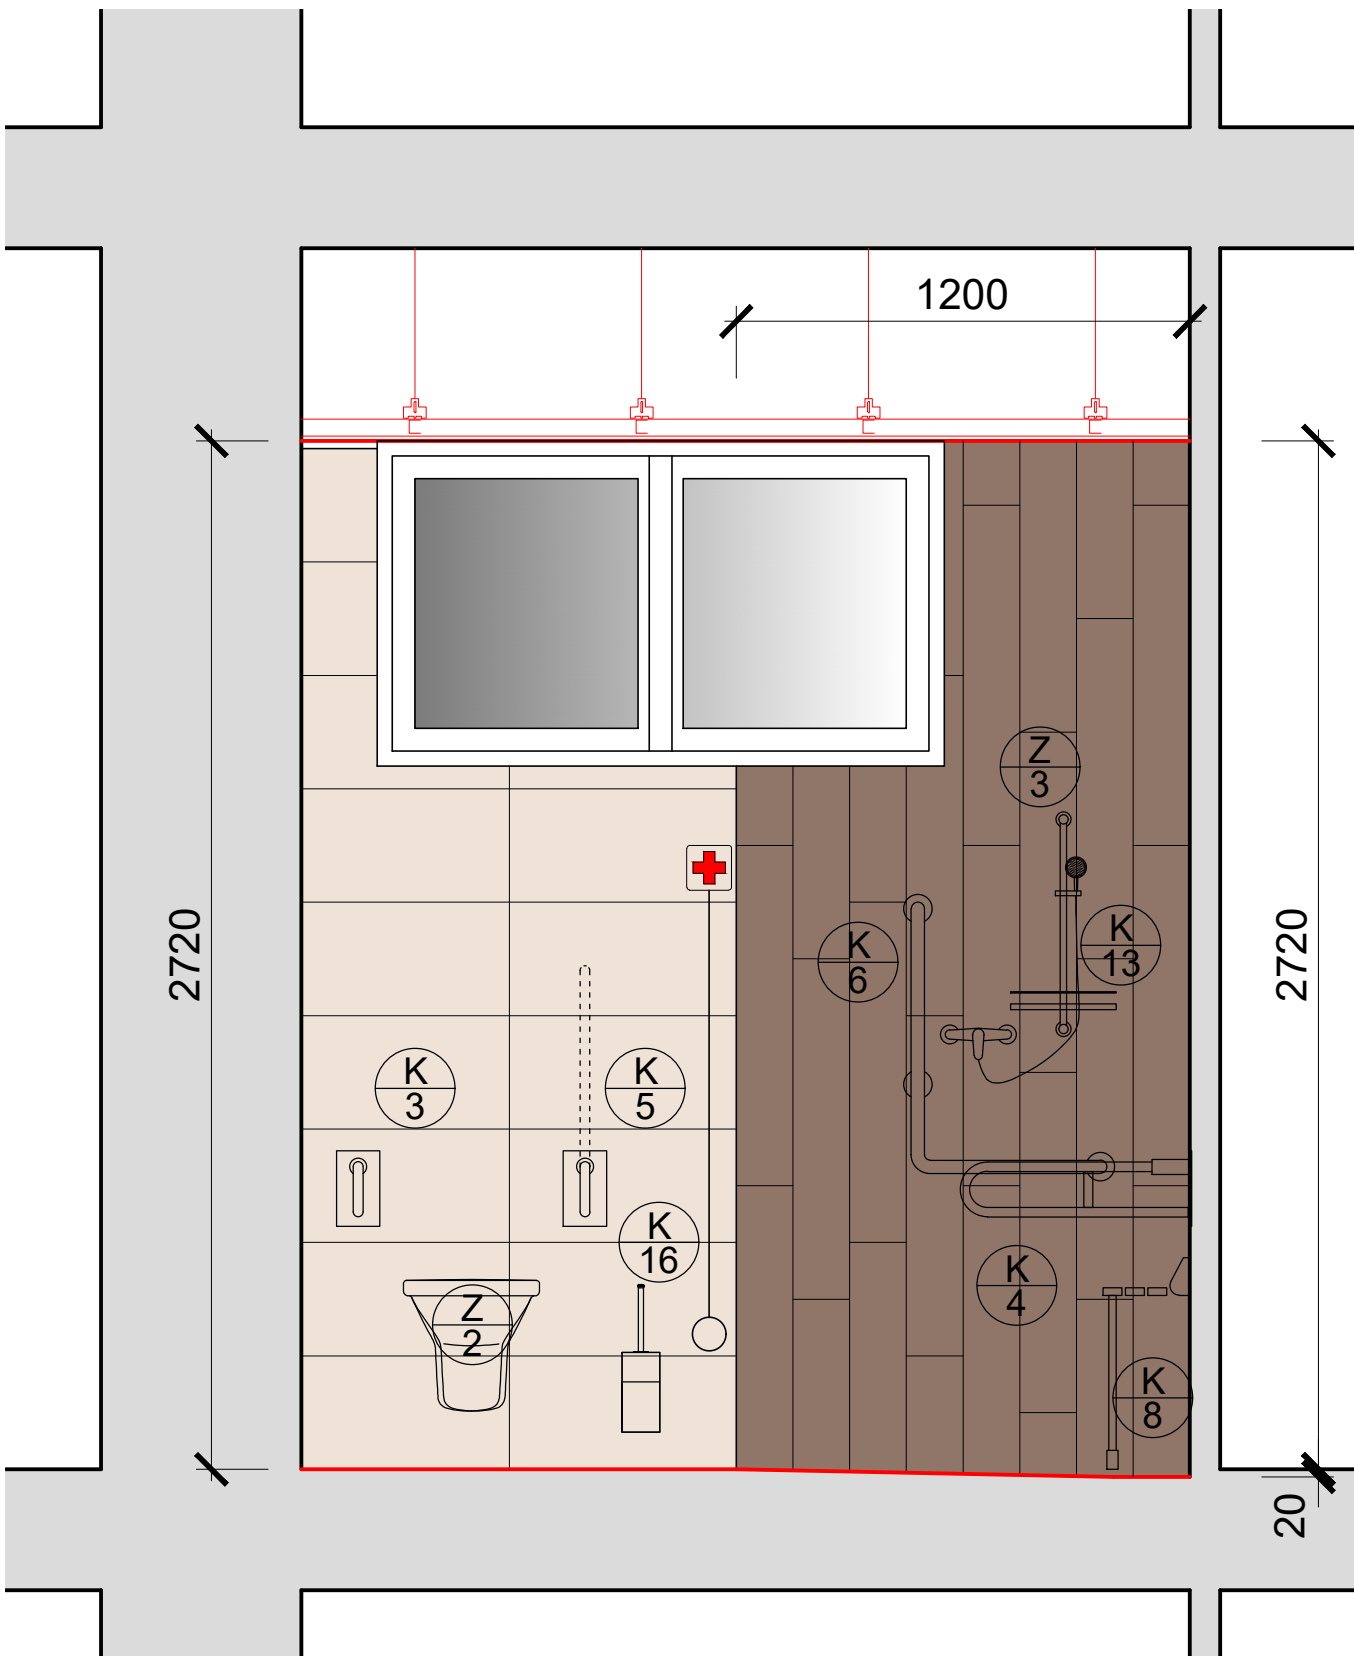


INSTALAČNÍ LIŠTA - NUTNO ZACHOVAT UMÍSTĚNO NAD SDK PODHLEDEI
NEBO OVĚRIT MOŽNOST ZRUŠENÍ

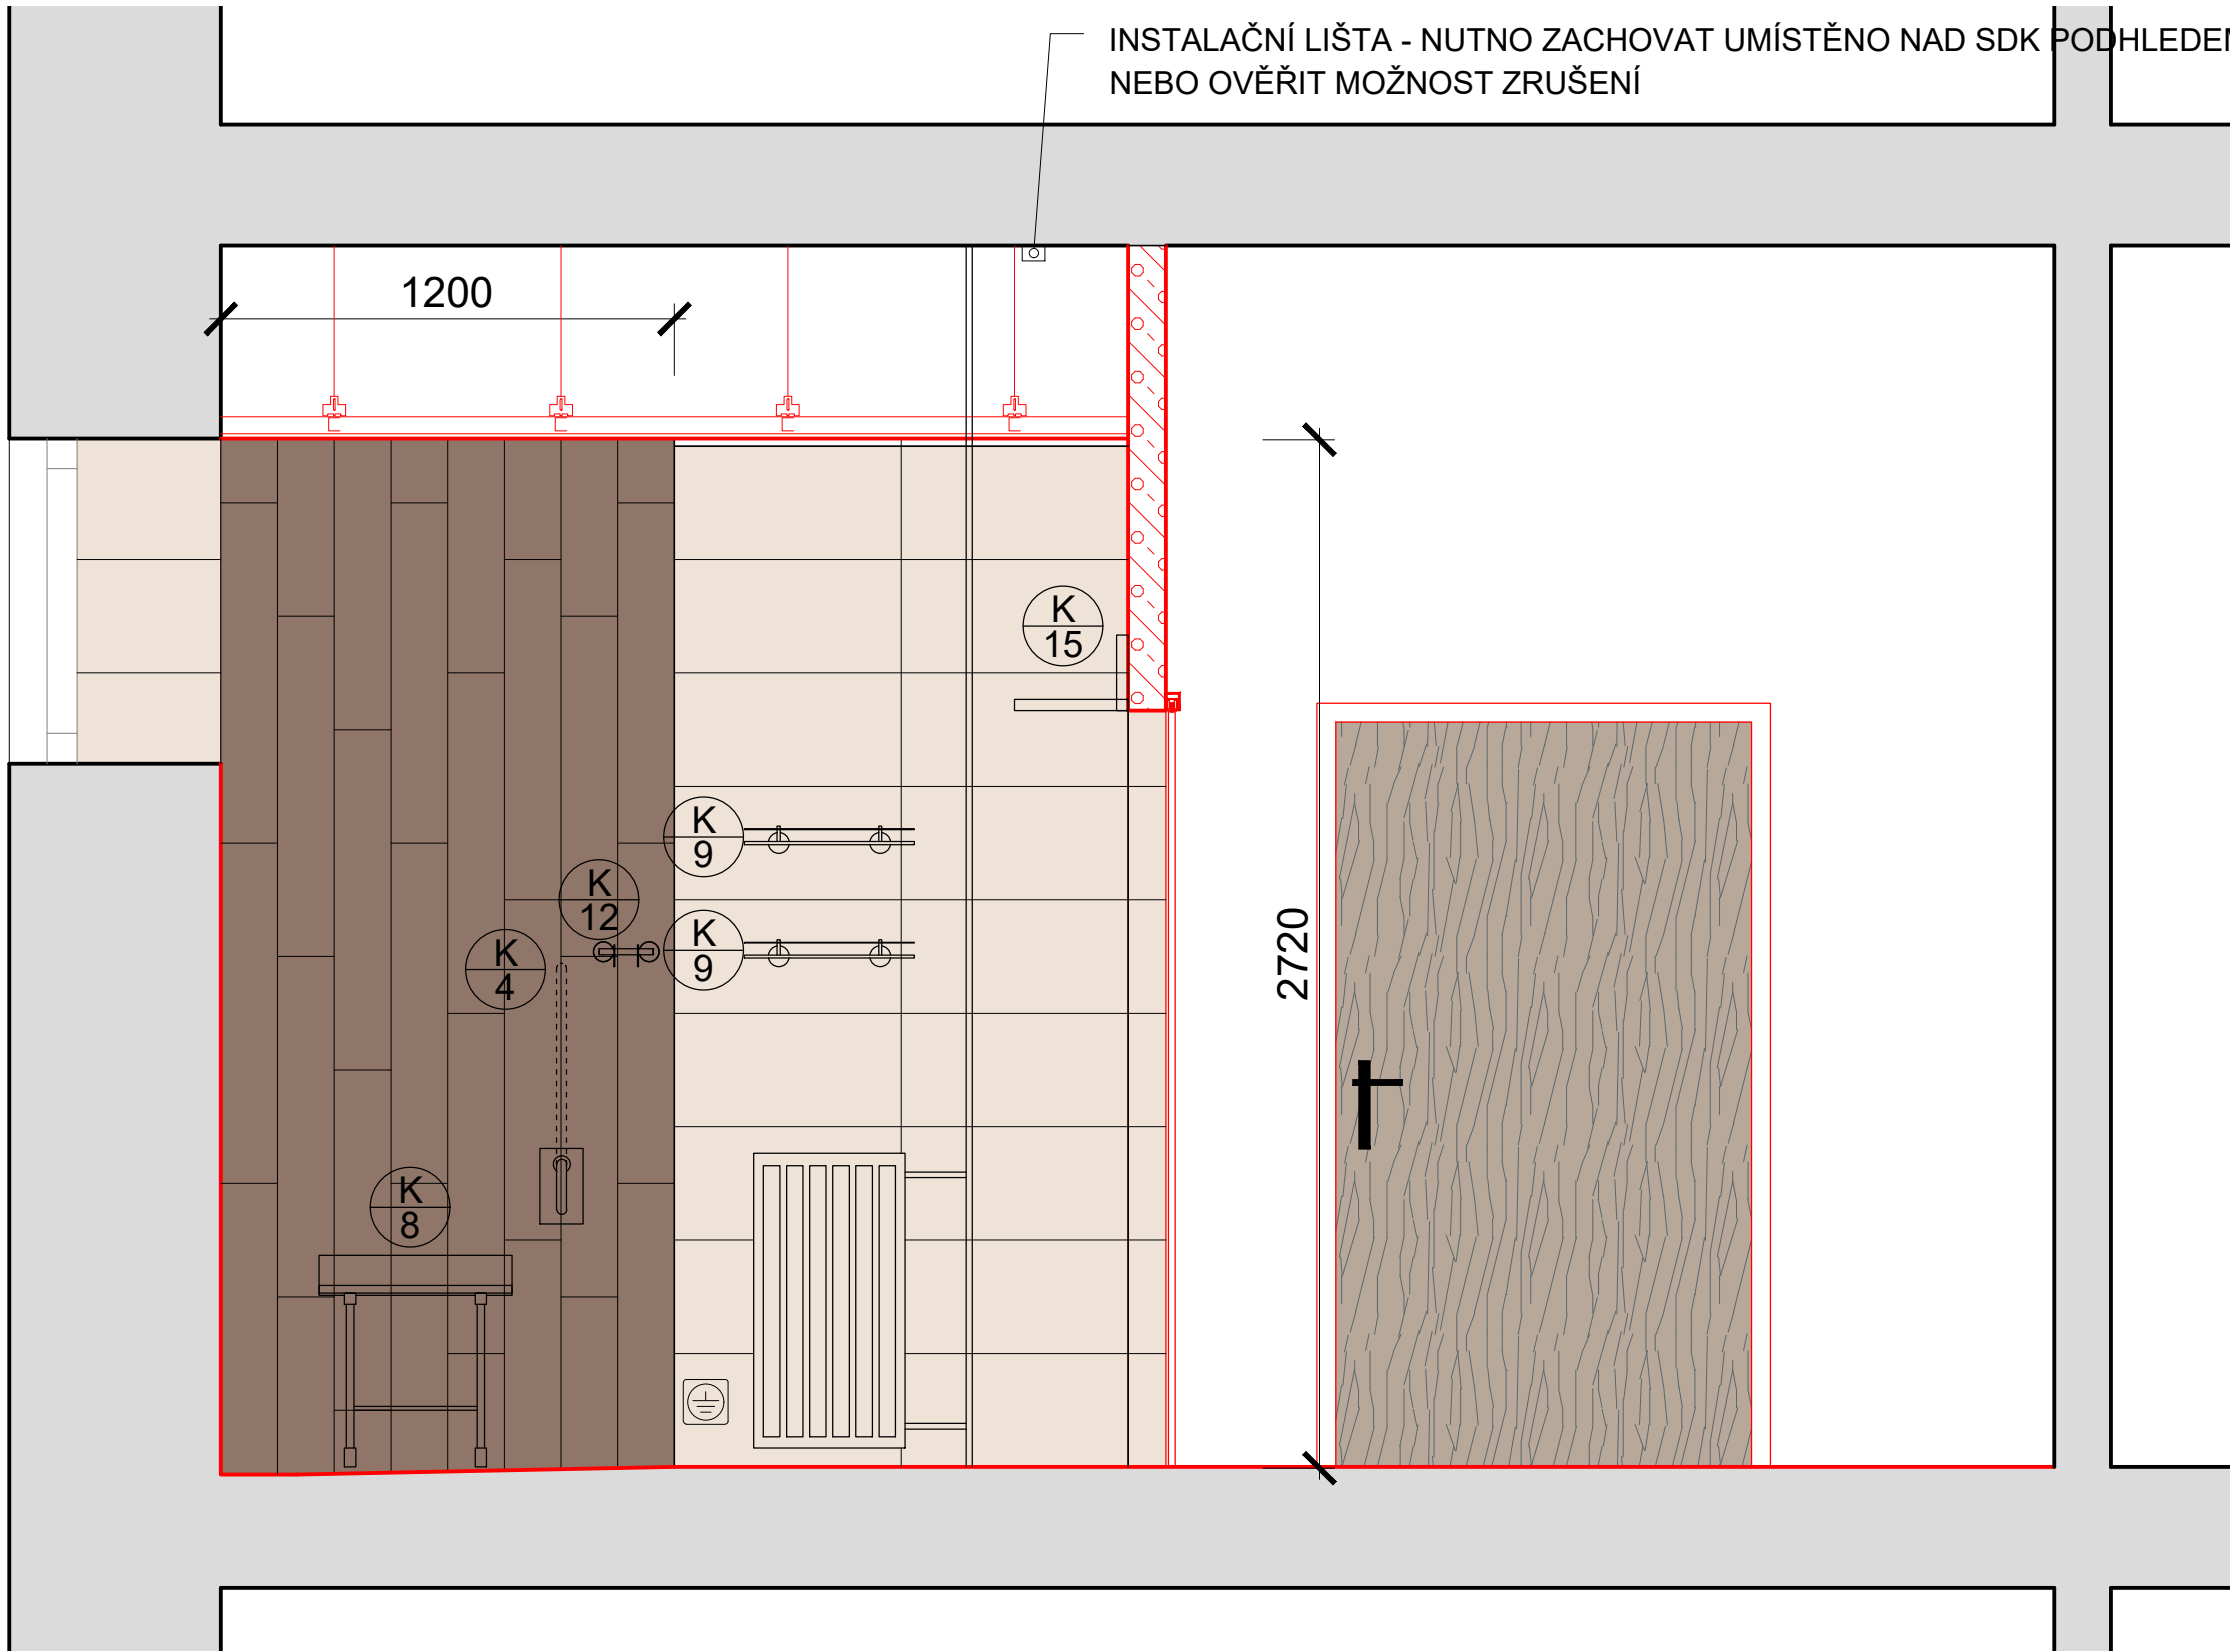

DETAIL SNÍŽENÍ PODLAHY - SPRCHOVÝ KOUT

PŘECHOD DLAŽBA x MOZAIKA

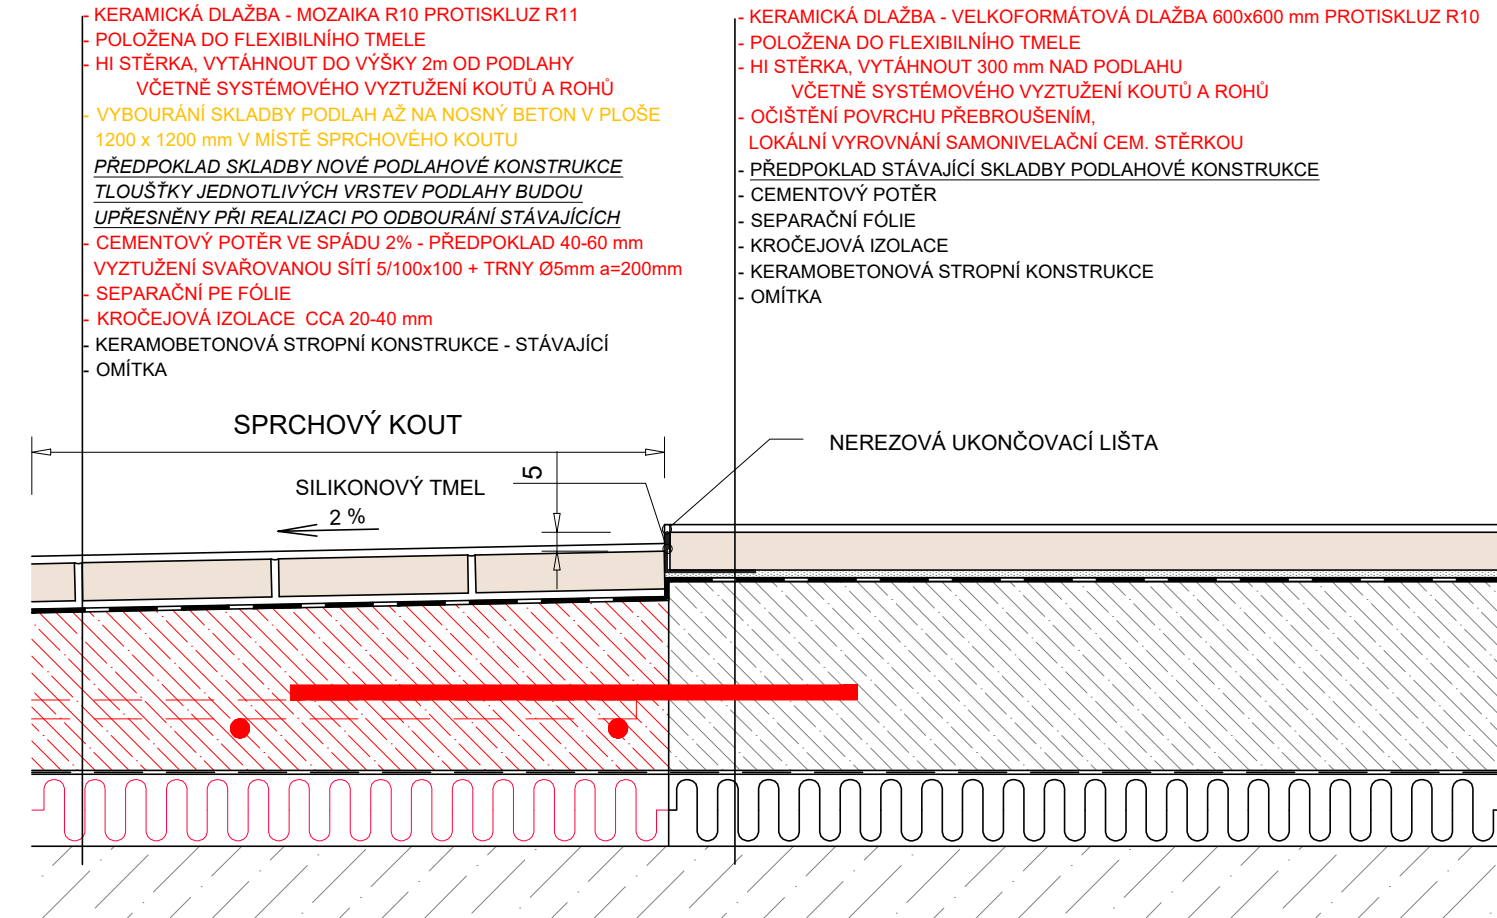

LEGENDA ZNAČEK

- EMERGENCY
- UZEMNĚNÍ
- DOMOVNÍ ROZHLAS

POZNÁMKA pro koupelny ve 2.NP a 3.NP :

- Výpis - pomůcky pro handicapované - viz samostatná příloha
- Výpis - sanitární technika - viz samostatná příloha
- Na podlaze bude položena keramická dlažba velkoformátová 600 x 600 mm v šedobéžové barvě - protiskluz R10
- Na podlaze ve sprchovém koutě bude položena mozaika protiskluzu R10 - což zvyšuje na R11 v barvě totožné jako dlažba
- Stěny budou obloženy keramickým obkladem v krémovém lesku 600x300 mm v kombinaci s dřevodekorem - umístění ve sprchovém koutu na šířku 1200 mm a v pruhu za umyvadlem - dle umístění v koupelně
- Ve všech koupelnách bude provedena kvalitní hydroizolační stěrka jak na podlaze tak i na stěnách z důvodu zvýšené koncentrace vody
- Ve všech koupelnách, s jednou výjimkou, bude proveden snížený SDK podhled.

TENTO VÝKRES JE VYTVOŘEN JAKO NÁVRH KOUPELNY 2.2 - OSTATNÍ KOUPELNY
ŘEŠIT ANALOGICKY

OZNAČENÍ REVIZE	PŘEDMĚT REVIZE	DATUM REVIZE	REVIZI PROVEDL
-----------------	----------------	--------------	----------------

Souřadný systém :

Výškový systém : MISTNÍ

± 0,000 =

Ing. Pavel Krátký - nositel všeobecných projektových autorizačních práv. Obsah tohoto dokumentu, vyobrazení a návrhy řešení na nich zobrazená používají jako autorství dle
přílohy dle zákona č. 121/2000 Sb. (autorský zákon). Originál tohoto dokumentu, vyobrazení a návrhy řešení na nich zobrazená slouží jen "autorské dílo" jeho majitelství
Ing. Pavel Krátký. Převzetím autorství díla ani jeho částí nemí být žádným způsobem v rozporu s ustanoveními autorského zákona a bez udělení licence ze strany nositele
projektových autorizačních práv či v rozporu s podmínkami tohoto licence udělo ani poskytnuto třetí osobě.

ZODPOVĚDNÝ PROJEKTANT : ING. PAVEL KRÁTKÝ

PROJEKTANT MONIKA HRUBÁ	<i>Hand</i>
VYPRACOVAL MONIKA HRUBÁ	<i>Hand</i>
KONTROLOVAL ING. PAVEL KRÁTKÝ	<i>Hand</i>

INVESTOR
Domov Příbor, příspěvková organizace, Masarykova 542, 742 58, Příbor

MÍSTO STAVBY
742 58, Příbor, Masarykova 542, parc.č. 3200, k.ú. Příbor

NAZEV STAVBY (DÍLO)
Revitalizace koupelen

Domov Příbor

STAVEBNÍ OBJEKT (SO)
D.1.1 ARCHITEKTONICKO-STAVEBNÍ ŘEŠENÍ

ČÁST DOKUMENTACE
D.1.1.1 ARCHITEKTONICKO-STAVEBNÍ ŘEŠENÍ

DOKUMENT
VZOROVÝ PŘÍKLAD - KOUPELNA 2.2 - ŘEZOPOHLEDY

GENERÁLNÍ PROJEKTANT (ZHOTOVITEL)

Ing. PAVEL KRÁTKÝ
Opavská 6230/29A, 708 00 Ostrava
tel./fax: 596 911 126
e-mail: kratky@projektstudio.cz
IČ: 47684577

ZPRACOVATEL ČÁSTI PD

Ing. PAVEL KRÁTKÝ
Opavská 6230/29A,
708 00 Ostrava-Poruba

DATUM 09-10-2025

ZAKÁZKA č. PK 25 13

FORMÁT 8x A4

STUPEŇ PD PARE

DPS

MĚŘÍTKO 1:20

ČÍSLO DOKUMENTU D.1.1.2.13