


LEGENDA MATERIÁLU - STÁVAJÍCÍ STAV

- STÁVAJÍCÍ ZDIVO A KONSTRUKCE V ŘEZU OBECNĚ
- STÁVAJÍCÍ KONSTRUKCE V POHLEDU OBECNĚ
- BOURANÉ KONSTRUKCE A DEMONTÁŽE
- DEMONTÁŽ NÁŠLAPNÝCH VRSTEV
- ODBOURÁNÍ PODLAHOVÝCH VRSTEV AŽ NA NOSNOU K-CI STROPU
- DEMONTÁŽ SDK PODHLEDU

POZNÁMKA :
OBECNĚ PLATÍ, ŽE BOURACÍ PRÁCE BUDOU PROVÁDĚNY DLE ZÁSAD PRO PROVÁDĚNÍ BOURACÍCH PRACÍ, ŠETRNĚ K ZACHOVÁVANÝM ČÁSTEM KONSTRUKCÍ A ZA DŮSLEDNÉHO PROVIZORNÍHO ZAJIŠTĚNÍ NAVAZUJÍCÍCH A PRÍTĚŽUJÍCÍCH KONSTRUKCÍ !!!
TECHNOLOGICKÝ POSTUP PRACÍ VČETNĚ PROVIZORNÍHO ZAJIŠŤOVÁNÍ JE PŘEDMĚTEM TECHNOLOGICKÉ DOKUMENTACE ZHOTOVITELE STAVBY.
PŘED ZAHÁJENÍM BOURACÍCH PRACÍ NOVÝCH OTVORŮ BUDOU OSAZENY NOVÉ NOSNÉ PŘEKLADY.

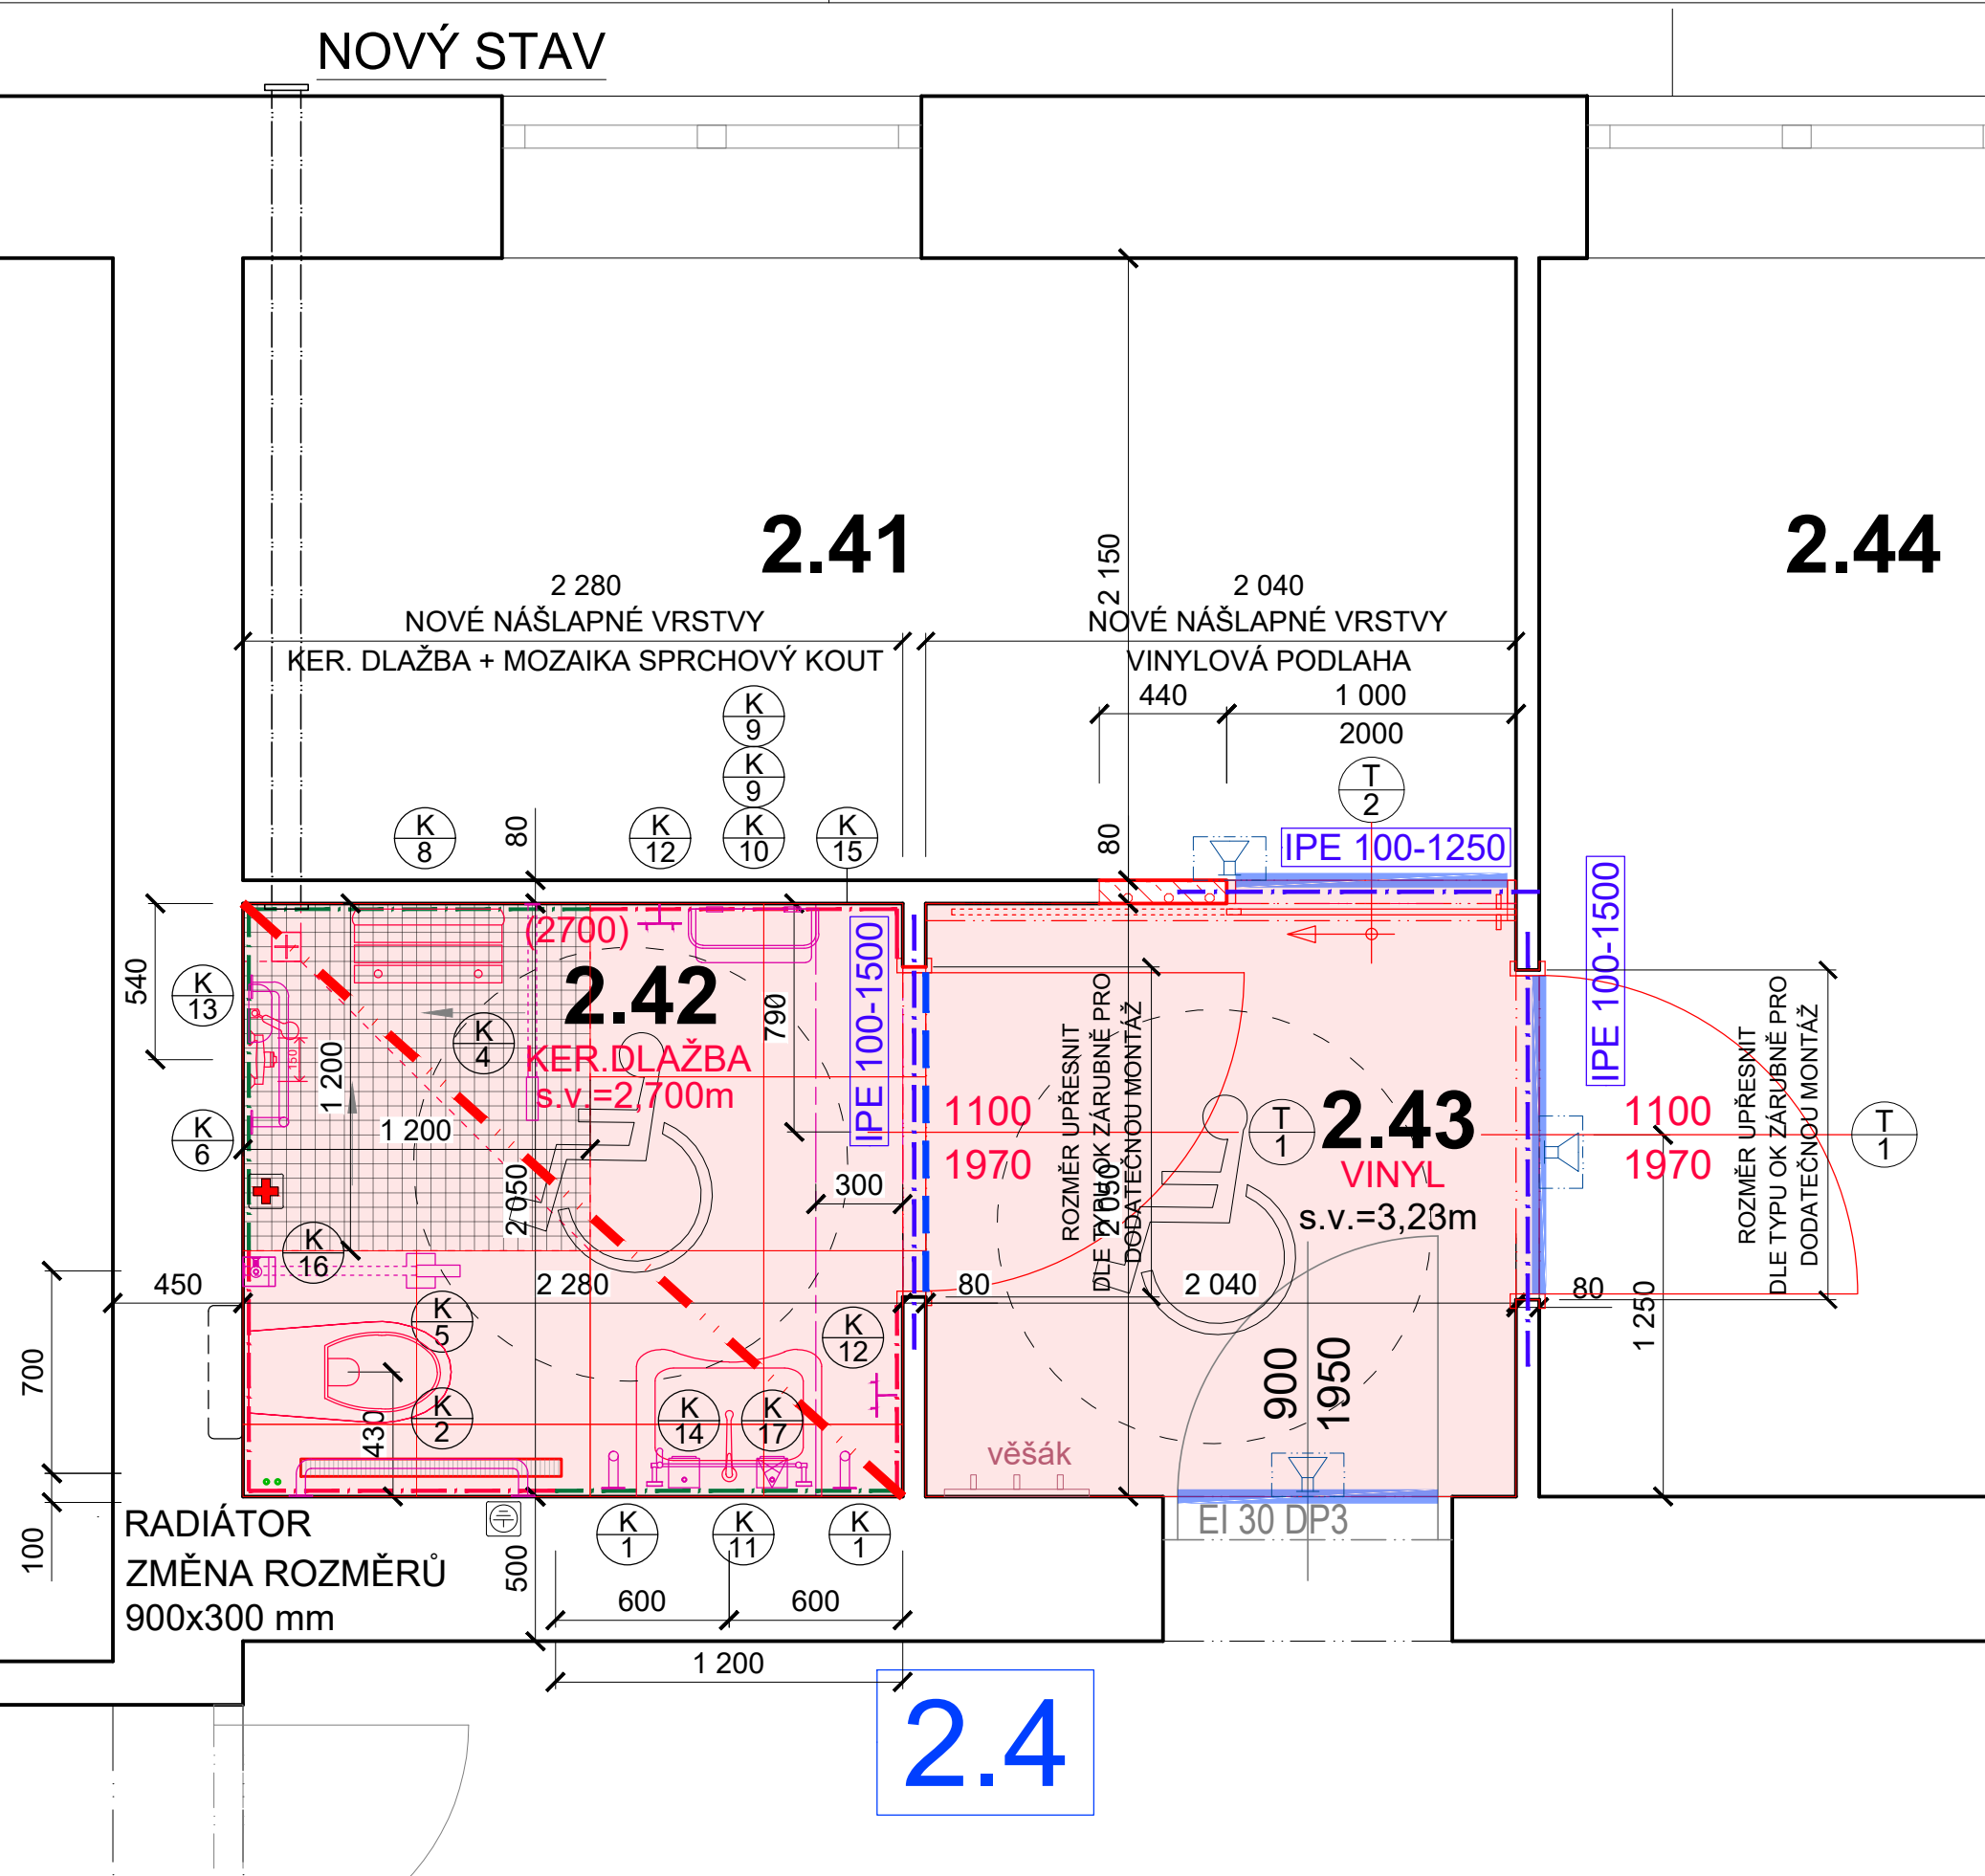


LEGENDA MATERIÁLU - NOVÝ STAV

- STÁVAJÍCÍ ZDIVO A KONSTRUKCE V ŘEZU OBECNĚ
- STÁVAJÍCÍ KONSTRUKCE V POHLEDU OBECNĚ
- NOVÉ KONSTRUKCE - OBECNĚ
- ZDIVO Z TVÁRNIC YTONG tl. 75,100 mm + SYSTÉMOVÝ TMEL YTONG
- SDK PŘÍČKA NA FeZn K-CI - R-CW 100 mm, ZALOŽENÍ NA R-UW JEDNODUŠE OBOUSTRANNĚ OPLÁŠTĚNÉ DESKAMI HABITO S MINERÁLNÍ IZOLACÍ 15 kg/m3 - tl. 50 mm
- NOVÝ SDK PODHLED NA FeZn KONSTRUKCI - IMPREGNOVANÉ SDK DESKY tl.12,5mm
- NOVÉ NÁŠLAPNÉ VRSTVY - KERAMICKÁ DLAŽBA, VINYL

- PŘECHODOVÁ LIŠTA DO DVEŘÍ VE TVARU "L"
- PŘECHODOVÁ LIŠTA DO DVEŘÍ - OBLÁ
- VÝŠKOVÝ PŘECHOD NUTNO UPŘESNIT PŘI REALIZACI
- KERAMICKÝ OBKLAD - KRÉMOVÝ LESK 600x300 mm
- KERAMICKÝ OBKLAD - DŘEVODEKOR - návrh 150 x 900 mm

LEGENDA ZNAČEK

- EMERGENCY
- UZEMNĚNÍ
- DOMOVNÍ ROZHLAS

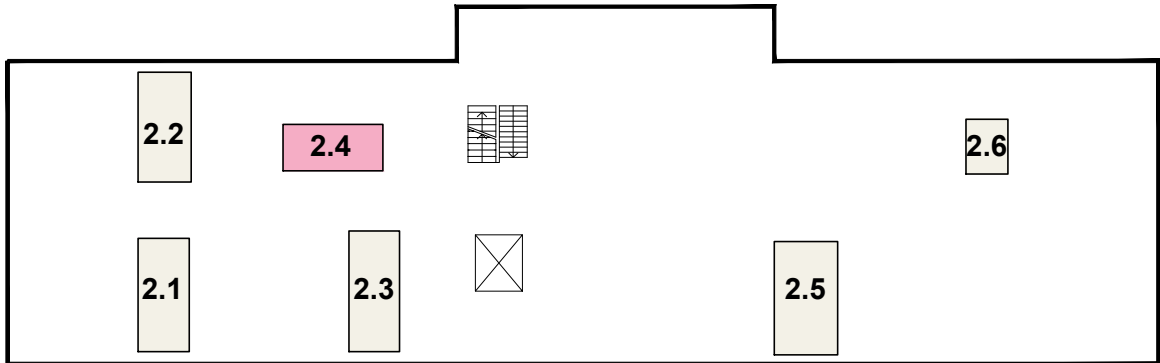

OZNAČENÍ REVIZE		PŘEDMĚT REVIZE	DATUM REVIZE	REVIZI PROVEDL
Souřadný systém : Výškový systém : MÍSTNÍ ± 0,000 =				
<p>Ing. Pavel Krátký - nositel veřejných majetkových autorských práv. Obsah tohoto dokumentu, výtvarnění a návrhy řešení na něm zobrazená požívat jako autorská díla ochrany dle zákona č. 121/2000 Sb. (autorský zákon). Originál tohoto dokumentu, výtvarnění a návrhy řešení na něm zobrazená díla jen "autorská díla" jsou majetkem Ing. Pavla Krátkého. Převzetím autorská díla ani jeho částí nesmí být žádným způsobem v rozporu s ustanoveními autorského zákona a bez udělení licence ze strany nositele majetkových autorských práv či v rozporu s podmínkami takové licence udělo ani poskytnuto třetí osobě.</p> <p>ZODPOVĚDNÝ PROJEKTANT : ING. PAVEL KRÁTKÝ</p>			<p>GENERALNÍ PROJEKTANT (ZHOTOVITEL)</p> <p>Ing. PAVEL KRÁTKÝ Opavská 6230/29A, 708 00 Ostrava tel./fax: 596 911 126 e-mail: kratky@projektstudio.cz IČ: 47684577</p>	
			<p>PROJEKTANT MONIKA HRUBÁ</p> <p>VYPRACOVAL MONIKA HRUBÁ</p> <p>KONTROLOVAL ING. PAVEL KRÁTKÝ</p>	
<p>INVESTOR Domov Příbor, příspěvková organizace, Masarykova 542, 742 58, Příbor</p> <p>MÍSTO STAVBY 742 58, Příbor, Masarykova 542, parc.č. 3200, k.ú. Příbor</p> <p>NÁZEV STAVBY (DÍLO) Revitalizace koupelen Domov Příbor STAVEBNÍ OBJEKT (SO)</p>			<p>ZPRACOVATEL ČÁSTI PD Ing. PAVEL KRÁTKÝ Opavská 6230/29A, 708 00 Ostrava-Poruba</p> <p>DATUM 09-10-2025 ZAKÁZKA č. PK 25 13 FORMÁT 8x A4</p> <p>STUPEŇ PD DPS PARE</p> <p>MĚŘITKO 1:25</p> <p>ČÍSLO DOKUMENTU D.1.1.2.5</p>	
<p>ČÁST DOKUMENTACE D.1.1 ARCHITEKTONICKO-STAVEBNÍ ŘEŠENÍ</p> <p>DOKUMENT PŮDORYS 2.NP - KOUPELNA č. 2.4</p>				