



STÁVAJÍCÍ STAV A DEMONTÁŽE

2.1

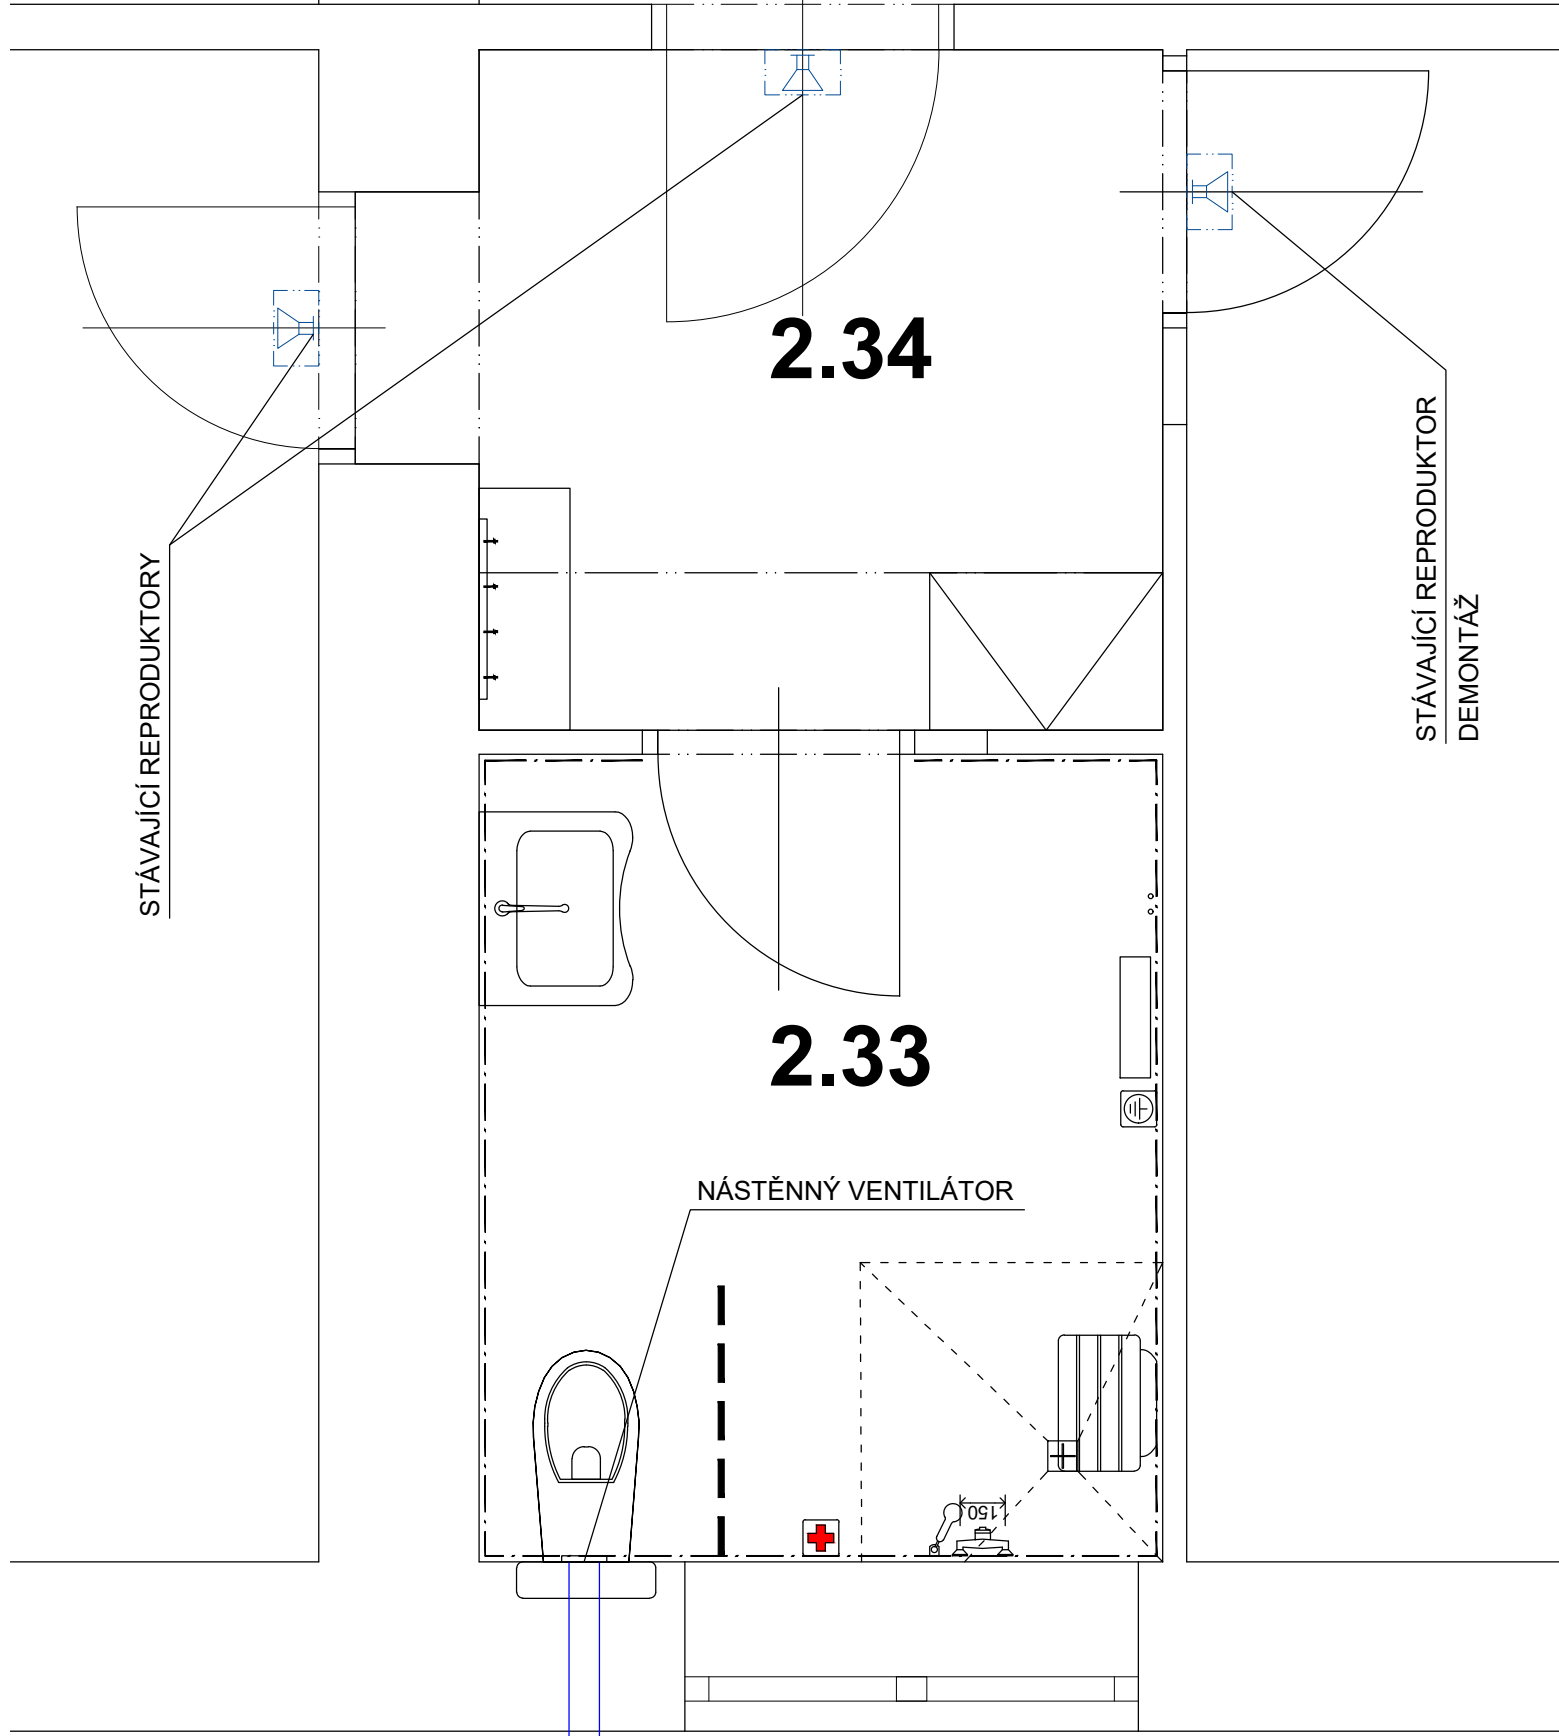

NOVÝ STAV

2.1

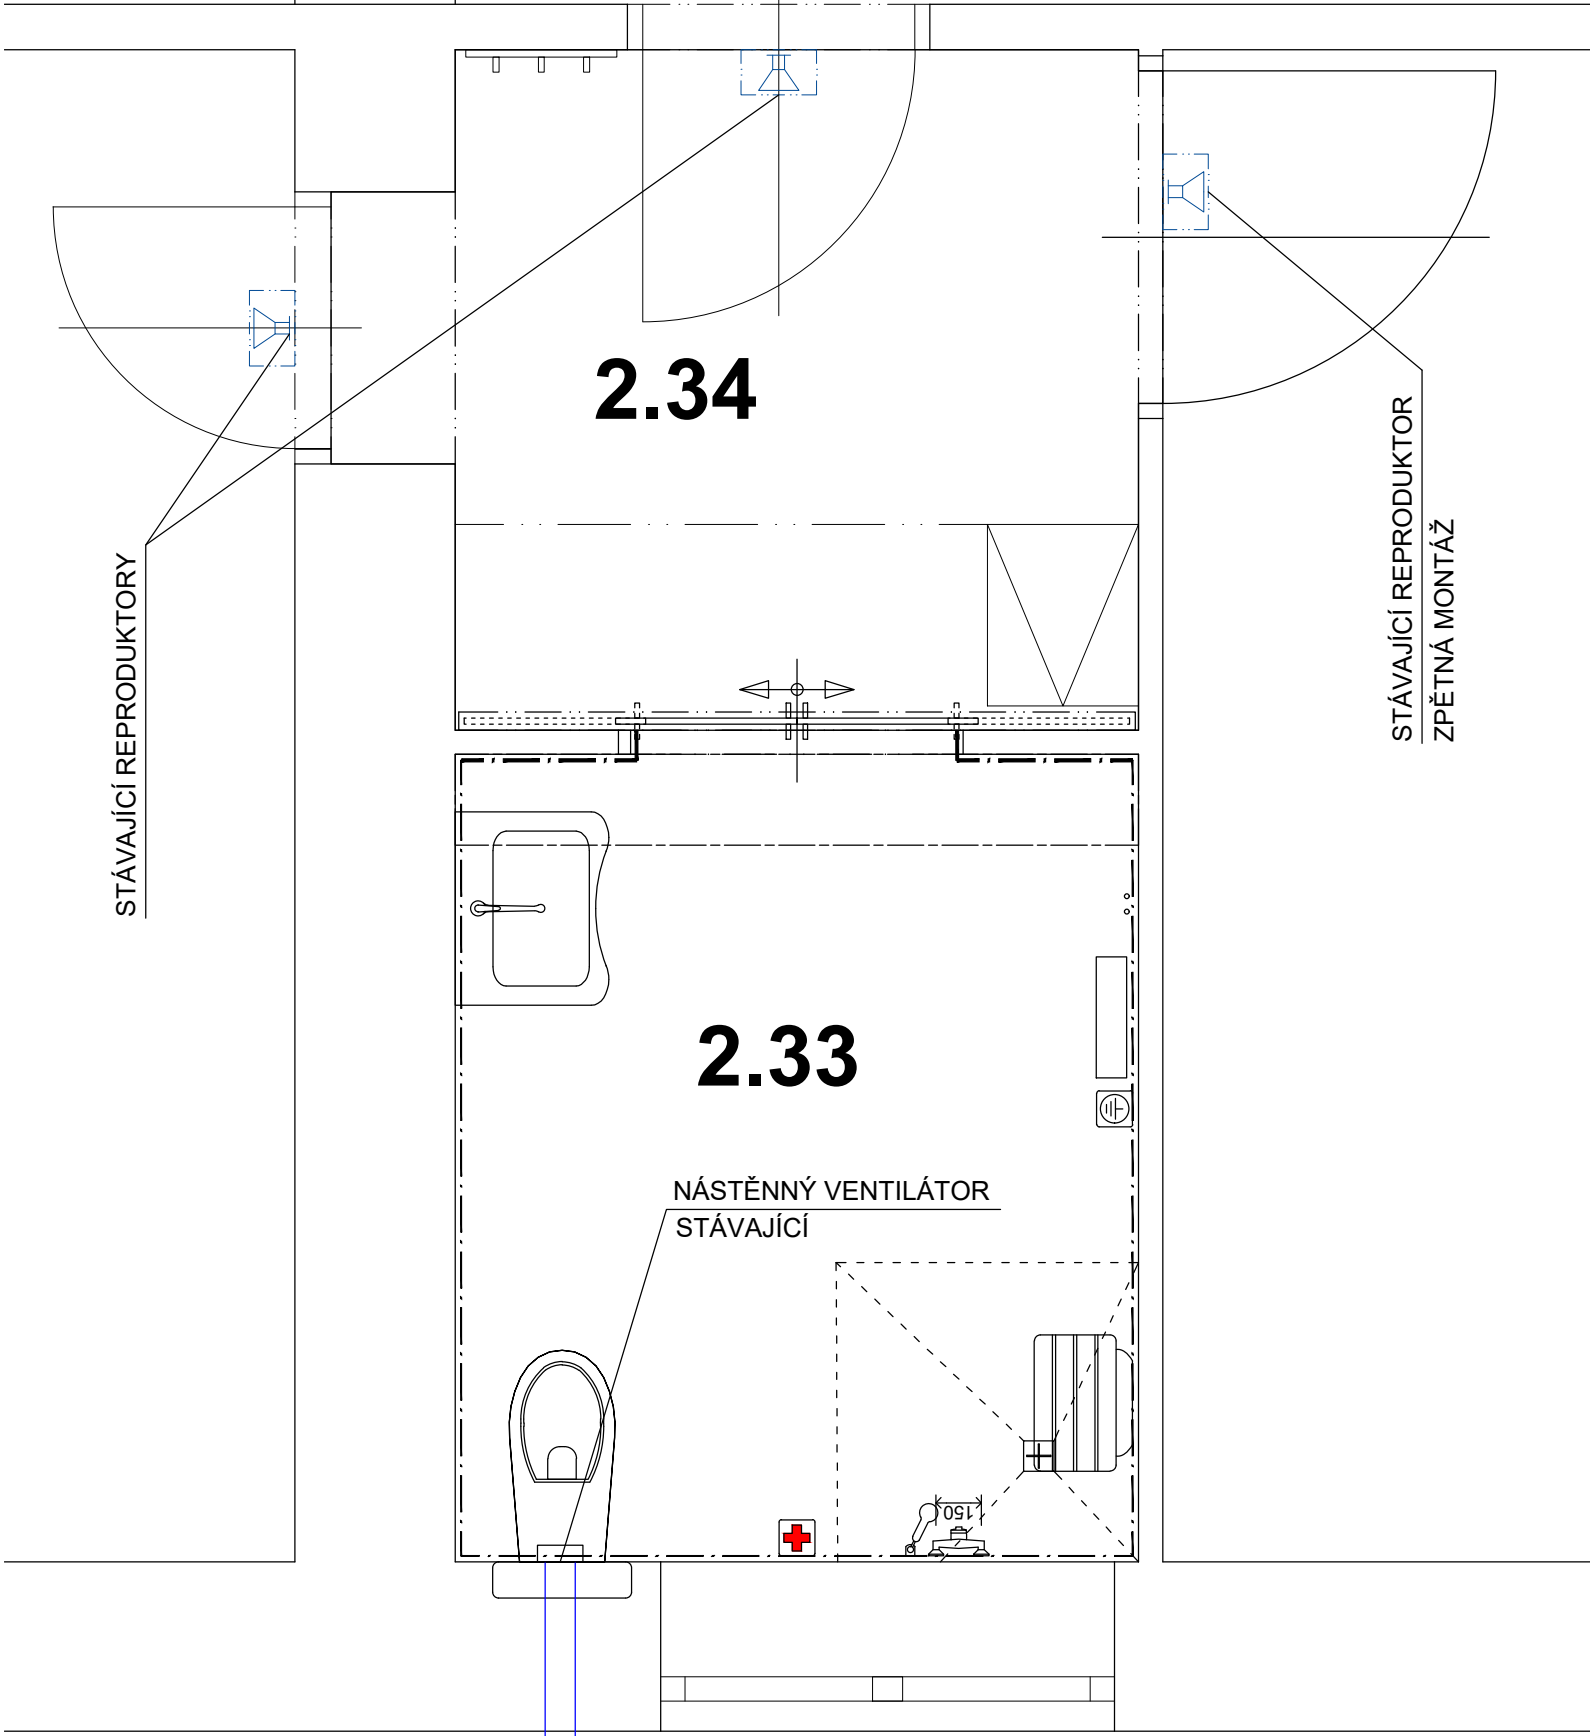


DEMONTÁŽE

- 2.1 - ZDRAVOTECHNIKA - DEMONTÁŽE
 - BEZ POŽADAVKU
- 2.1 - VYTÁPĚNÍ - DEMONTÁŽE
 - BEZ POŽADAVKU
- 2.1 - VZDUCHOTECHNIKA - DEMONTÁŽE
 - BEZ POŽADAVKU
- 2.1 - SLABOPROUD - DEMONTÁŽE
 - SYSTÉM NOUZOVÉHO VOLÁNÍ
 - ZRUŠENÍ 2 KS NEFUNKČNÍCH TLAČÍTEK U DVEŘÍ
 - OSTATNÍ BEZ POŽADAVKU
- DOMÁCÍ ROZHLAS - DEMONTÁŽ REPRODUKTORU V m.č.2.32 - BUDE POUŽIT PRO ZPĚTNOU MONTÁŽ


NOVÝ STAV

- 2.1 - ZDRAVOTECHNIKA
 - BEZ POŽADAVKU
- 2.1 - VYTÁPĚNÍ
 - BEZ POŽADAVKU
- 2.1 - VZDUCHOTECHNIKA
 - VYMÍSTĚNÍ SPÍNAČE OVLÁDÁNÍ VENTILÁTORU
 - PROFESE ELEKTRO
- 2.1 - SLABOPROUD
 - SYSTÉM NOUZOVÉHO VOLÁNÍ - BEZ POŽADAVKU
 - DOMÁCÍ ROZHLAS - ZPĚTNÁ MONTÁŽ
 - REPRODUKTORU V m.č.2.32

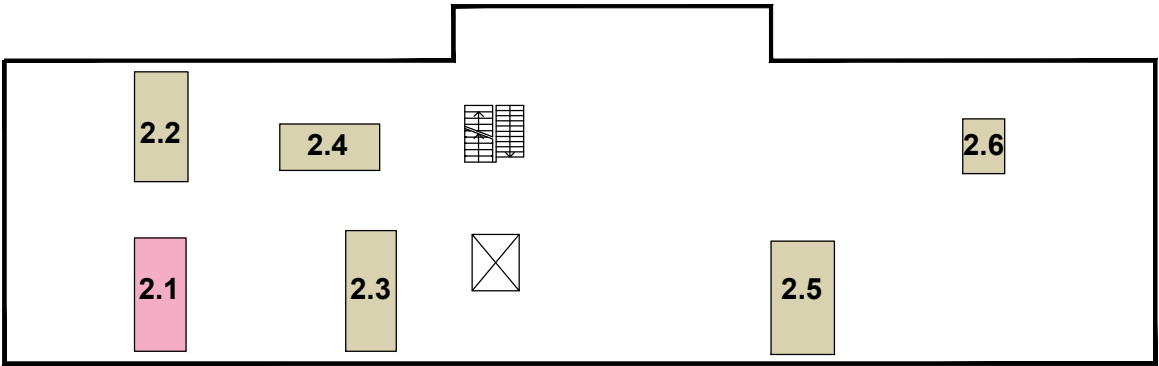

OZNAČENÍ REVIZE	PŘEDMĚT REVIZE	DATUM REVIZE	REVIZI PROVEDL

Souřadný systém :
Výškový systém : MÍSTNÍ
± 0,000 =

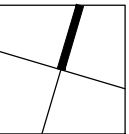

Ing. Pavel Krátký - nositel veškerých majetkových autorských práv. Obsah tohoto dokumentu, vyobrazení a návrhy řešení na nich zobrazená považují jako autorské dílo ochrany dle zákona č. 121/2000 Sb. (autorský zákon). Originál tohoto dokumentu, vyobrazení a návrhy řešení na něm zobrazená (dále jen "autorské dílo") jsou majetkem: Ing. Pavel Krátký. Předmětné autorské dílo ani jeho části nesmí být žádným způsobem v rozporu s ustanoveními autorského zákona a bez udělení licence ze strany nositele majetkových autorských práv či v rozporu s podmínkami takové licence užito ani poskytnuto třetí osobě.		ING. PAVEL KRÁTKÝ		PROJEKTANT ING. PAVEL KRÁTKÝ		Ing. PAVEL KRÁTKÝ Opavská 6230/29A, 708 00 Ostrava tel./fax: 596 911 126 e-mail: kratky@projektstudio.cz IČ: 47684577	
				VYPRACOVAL ING. PAVEL KRÁTKÝ			
				Kontroloval			
INVESTOR Domov Příbor, příspěvková organizace, Masarykova 542, 742 58, Příbor						ZPRACOVATEL ČÁSTI PD Ing. PAVEL KRÁTKÝ Opavská 6230/29A, 708 00 Ostrava-Poruba	
MÍSTO STAVBY 742 58, Příbor, Masarykova 542, parc.č. 3200, k.ú. Příbor						DATUM 09.-10. 2025	
NÁZEV STAVBY (DÍLO) Revitalizace koupelen Domov Příbor						ZAKÁZKA č. PK 25 13	
STAVEBNÍ OBJEKT (SO)						FORMÁT 4 x A4	
ČÁST DOKUMENTACE D.1.2.2 TPS - ZTI, VYTÁPĚNÍ, VZT, SLP						STUPEŇ PD DPS	
DOKUMENT PŮDORYS 2.NP - KOUPELNA č. 2.1						MĚŘITKO 1:25	
						ČÍSLO DOKUMENTU D.1.2.2.2	