


STÁVAJÍCÍ STAV A DEMONTÁŽE

2.3


STÁVAJÍCÍ REPRODUKTOR

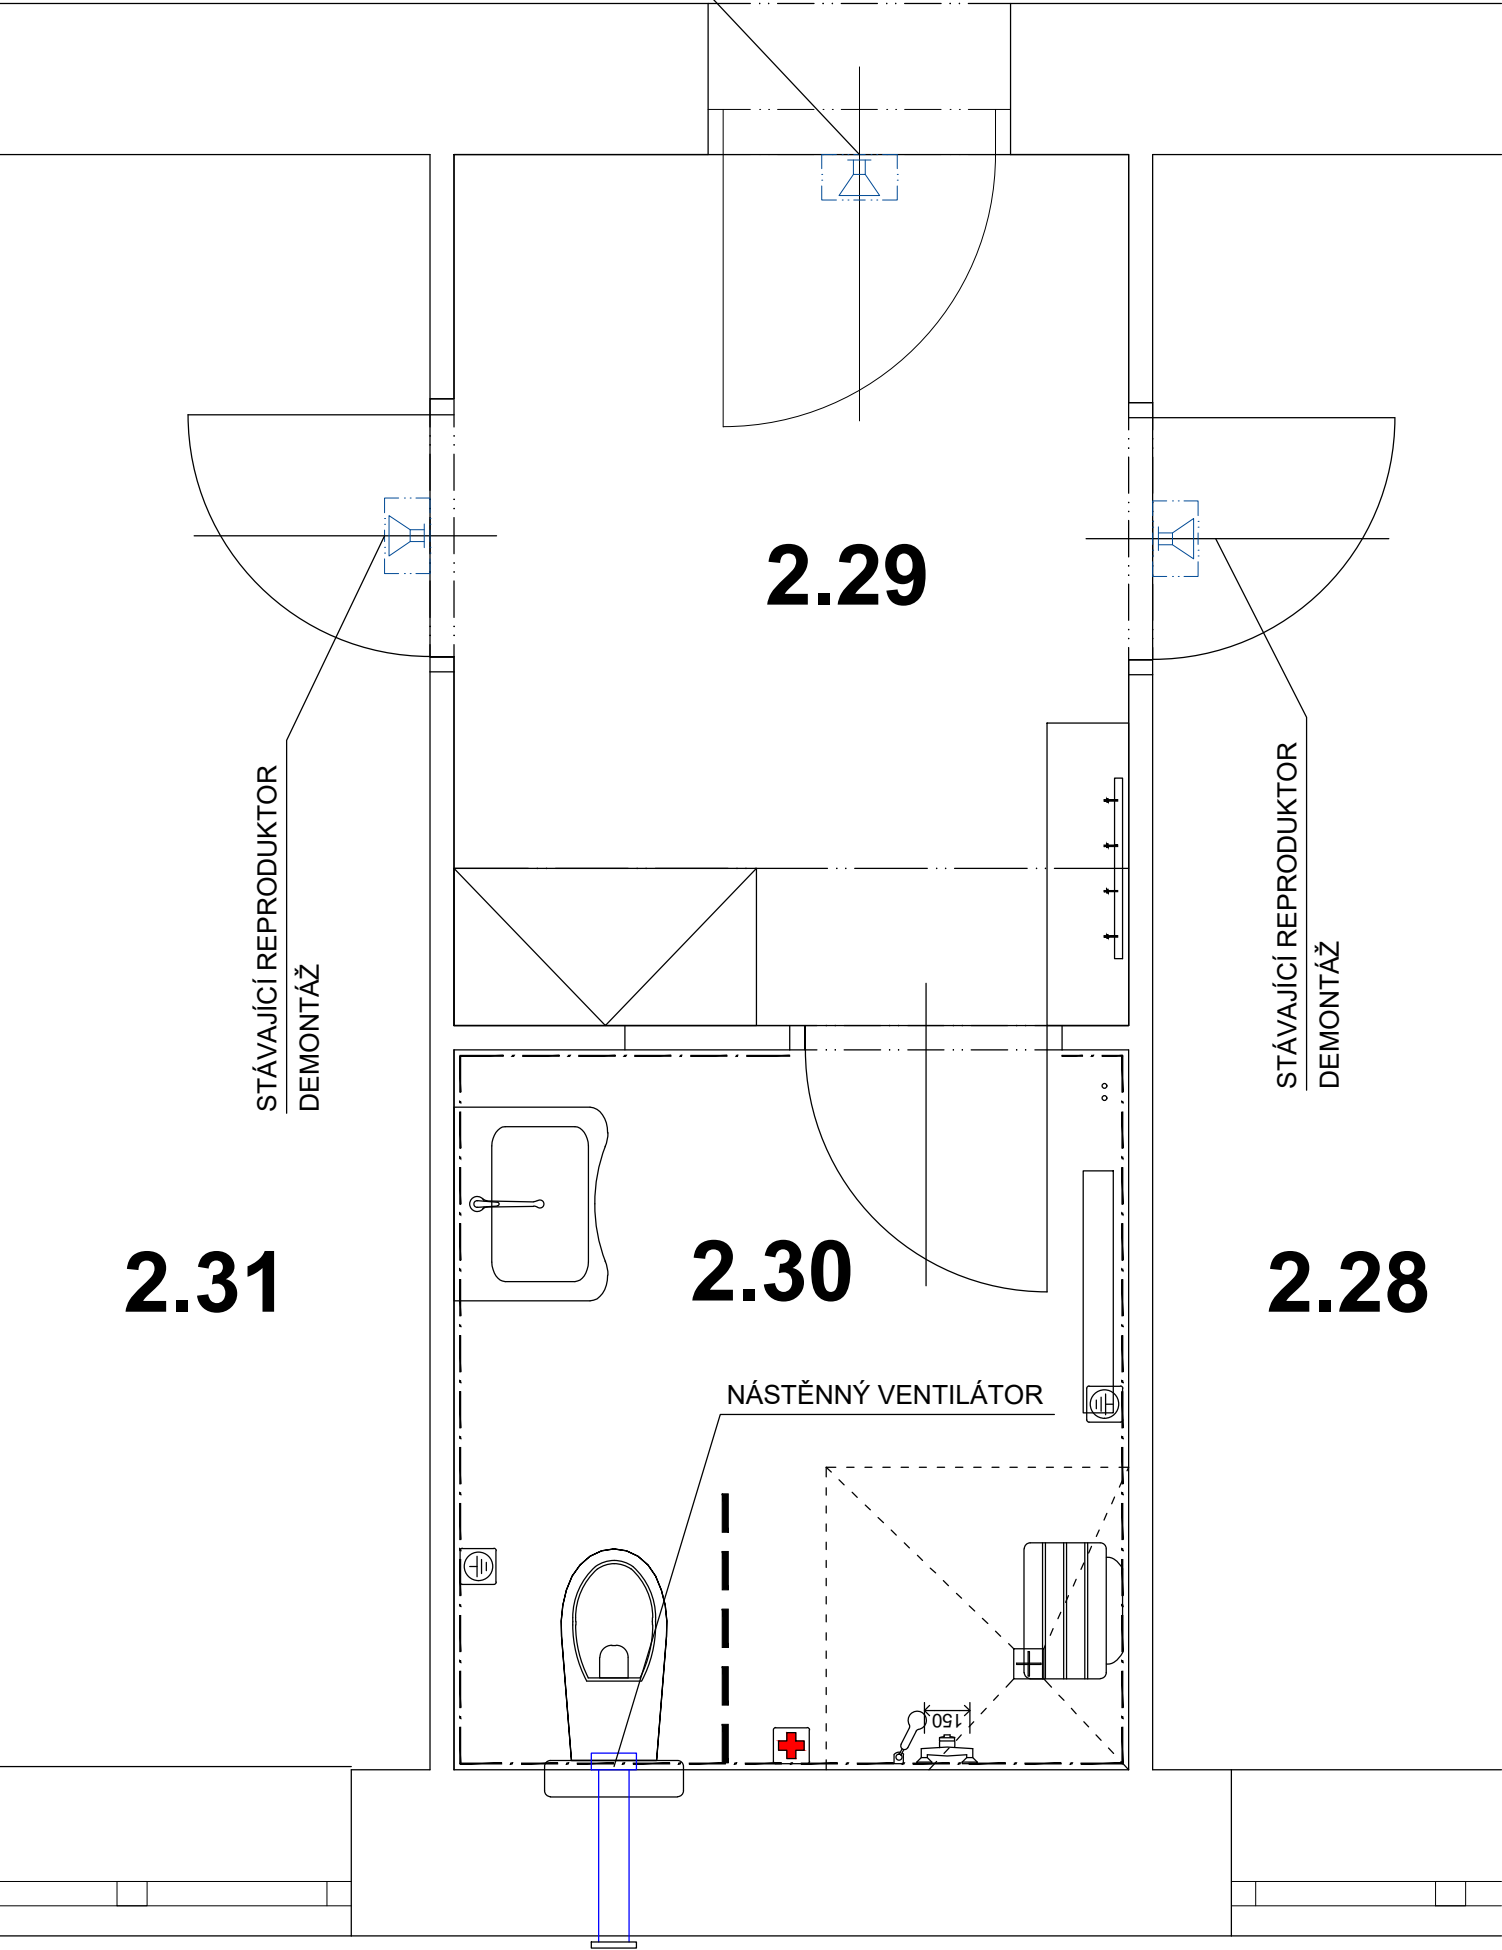

NOVÝ STAV

2.3

STÁVAJÍCÍ REPRODUKTOR

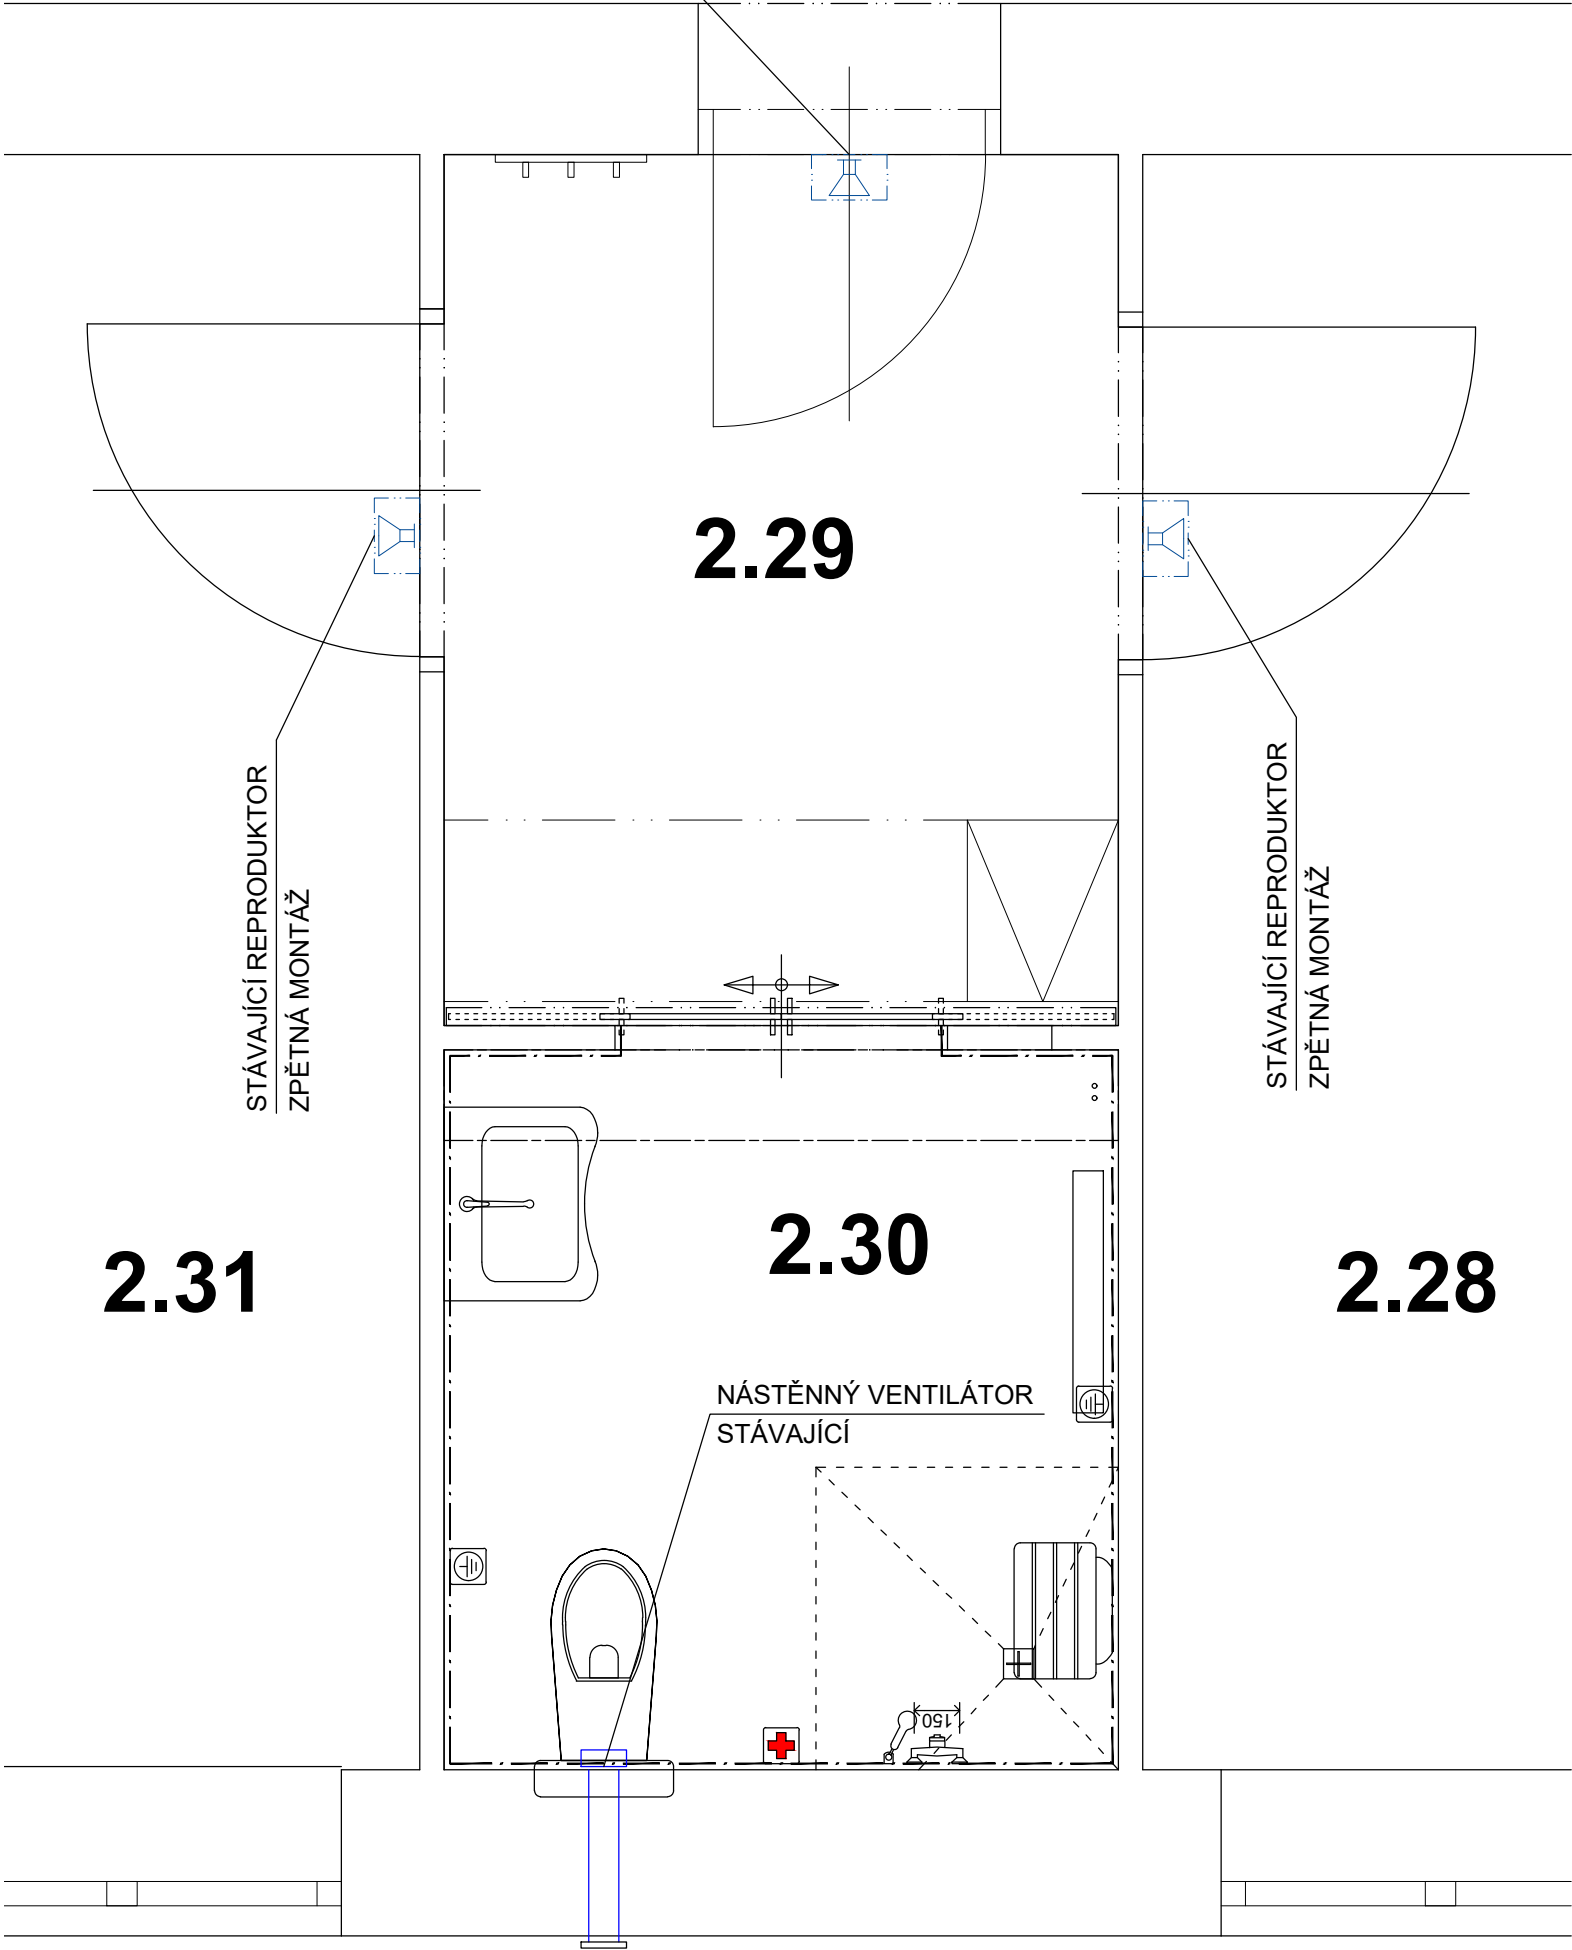

DEMONTÁŽE

2.3 - ZDRAVOTECHNIKA - DEMONTÁŽE

- BEZ POŽADAVKU

2.3 - VYTÁPĚNÍ - DEMONTÁŽE

- BEZ POŽADAVKU

2.3 - VZDUCHOTECHNIKA - DEMONTÁŽE

- BEZ POŽADAVKU

2.3 - SLABOPROUD - DEMONTÁŽE

- SYSTÉM NOUZOVÉHO VOLÁNÍ
ZRUŠENÍ 2 KS NEFUNKČNÍCH TLAČÍTEK, RESP.
INSTALAČNÍCH KRABIC U DVEŘÍ
OSTATNÍ BEZ POŽADAVKU
- DOMÁCÍ ROZHLAS - DEMONTÁŽ REPRODUKTORU V
m.č.2.28 A 3.31 - BUDOU POUŽITY PRO ZPĚTNOU MONTÁŽ

NOVÝ STAV

2.3 - ZDRAVOTECHNIKA

- BEZ POŽADAVKU

2.3 - VYTÁPĚNÍ


- BEZ POŽADAVKU

2.3 - VZDUCHOTECHNIKA

- VYMÍSTĚNÍ SPÍNAČE OVLÁDÁNÍ VENTILÁTORU - PROFESE ELEKTRO

2.3 - SLABOPROUD

- SYSTÉM NOUZOVÉHO VOLÁNÍ - BEZ POŽADAVKU
- DOMÁCÍ ROZHLAS - ZPĚTNÁ MONTÁŽ REPRODUKTORU
V m.č.2.28 A 2.31

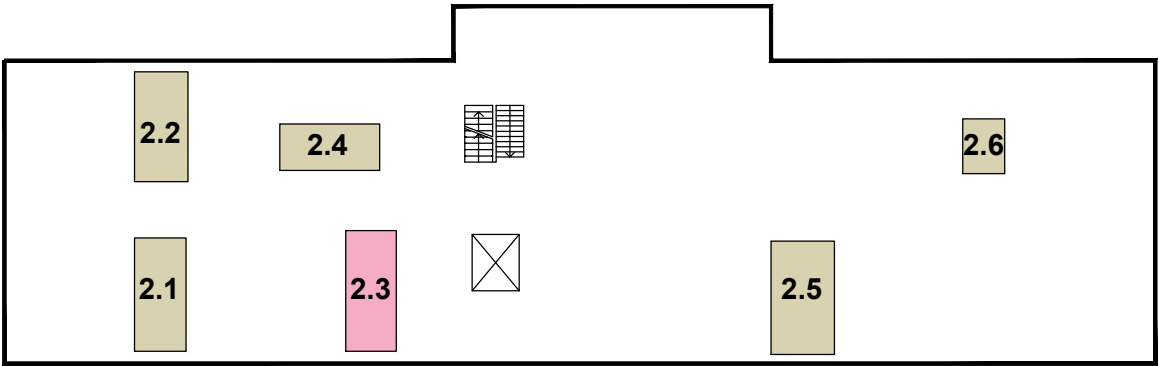

OZNAČENÍ REVIZE	PŘEDMĚT REVIZE	DATUM REVIZE	REVIZI PROVEDL

Souřadný systém :

Výškový systém : MÍSTNÍ

± 0,000 =

Ing. Pavel Krátký - nositel veškerých majetkových autorských práv. Obsah tohoto dokumentu, vyobrazení a návrhy řešení na nich zobrazená považují jako autorské dílo ochrany dle zákona č. 121/2000 Sb. (autorský zákon). Originál tohoto dokumentu, vyobrazení a návrhy řešení na něm zobrazená (dále jen "autorské dílo") jsou majetkem: Ing. Pavel Krátký. Předmětné autorské dílo ani jeho části nesmí být žádným způsobem v rozporu s ustanoveními autorského zákona a bez udělení licence ze strany nositele majetkových autorských práv či v rozporu s podmínkami takové licence užito ani poskytnuto třetí osobě.		ING. PAVEL KRÁTKÝ		PROJEKTANT ING. PAVEL KRÁTKÝ		VYPRACOVAL ING. PAVEL KRÁTKÝ		KONTROLOVAL		GENERÁLNÍ PROJEKTANT (ZHOTOVITEL) Ing. PAVEL KRÁTKÝ Opavská 6230/29A, 708 00 Ostrava tel./fax: 596 911 126 e-mail: kratky@projektstudio.cz IČ: 47684577	
INVESTOR Domov Příbor, příspěvková organizace, Masarykova 542, 742 58, Příbor		MÍSTO STAVBY 742 58, Příbor, Masarykova 542, parc.č. 3200, k.ú. Příbor		NÁZEV STAVBY (DÍLO) Revitalizace koupelen Domov Příbor		STAVEBNÍ OBJEKT (SO)		ČÁST DOKUMENTACE D.1.2.2 TPS - ZTI, VYTÁPĚNÍ, VZT, SLP		DOKUMENT PÚDORYS 2.NP - KOUPELNA č. 2.3	
ZPRACOVATEL ČÁSTI PD Ing. PAVEL KRÁTKÝ Opavská 6230/29A, 708 00 Ostrava-Poruba		DATUM 09.-10. 2025		ZAKÁZKA č. PK 25 13		FORMÁT 4 x A4		STUPEŇ PD DPS		PARE	
								MÉRITKO 1:25			
								ČÍSLO DOKUMENTU D.1.2.2.4			