




## 2.5

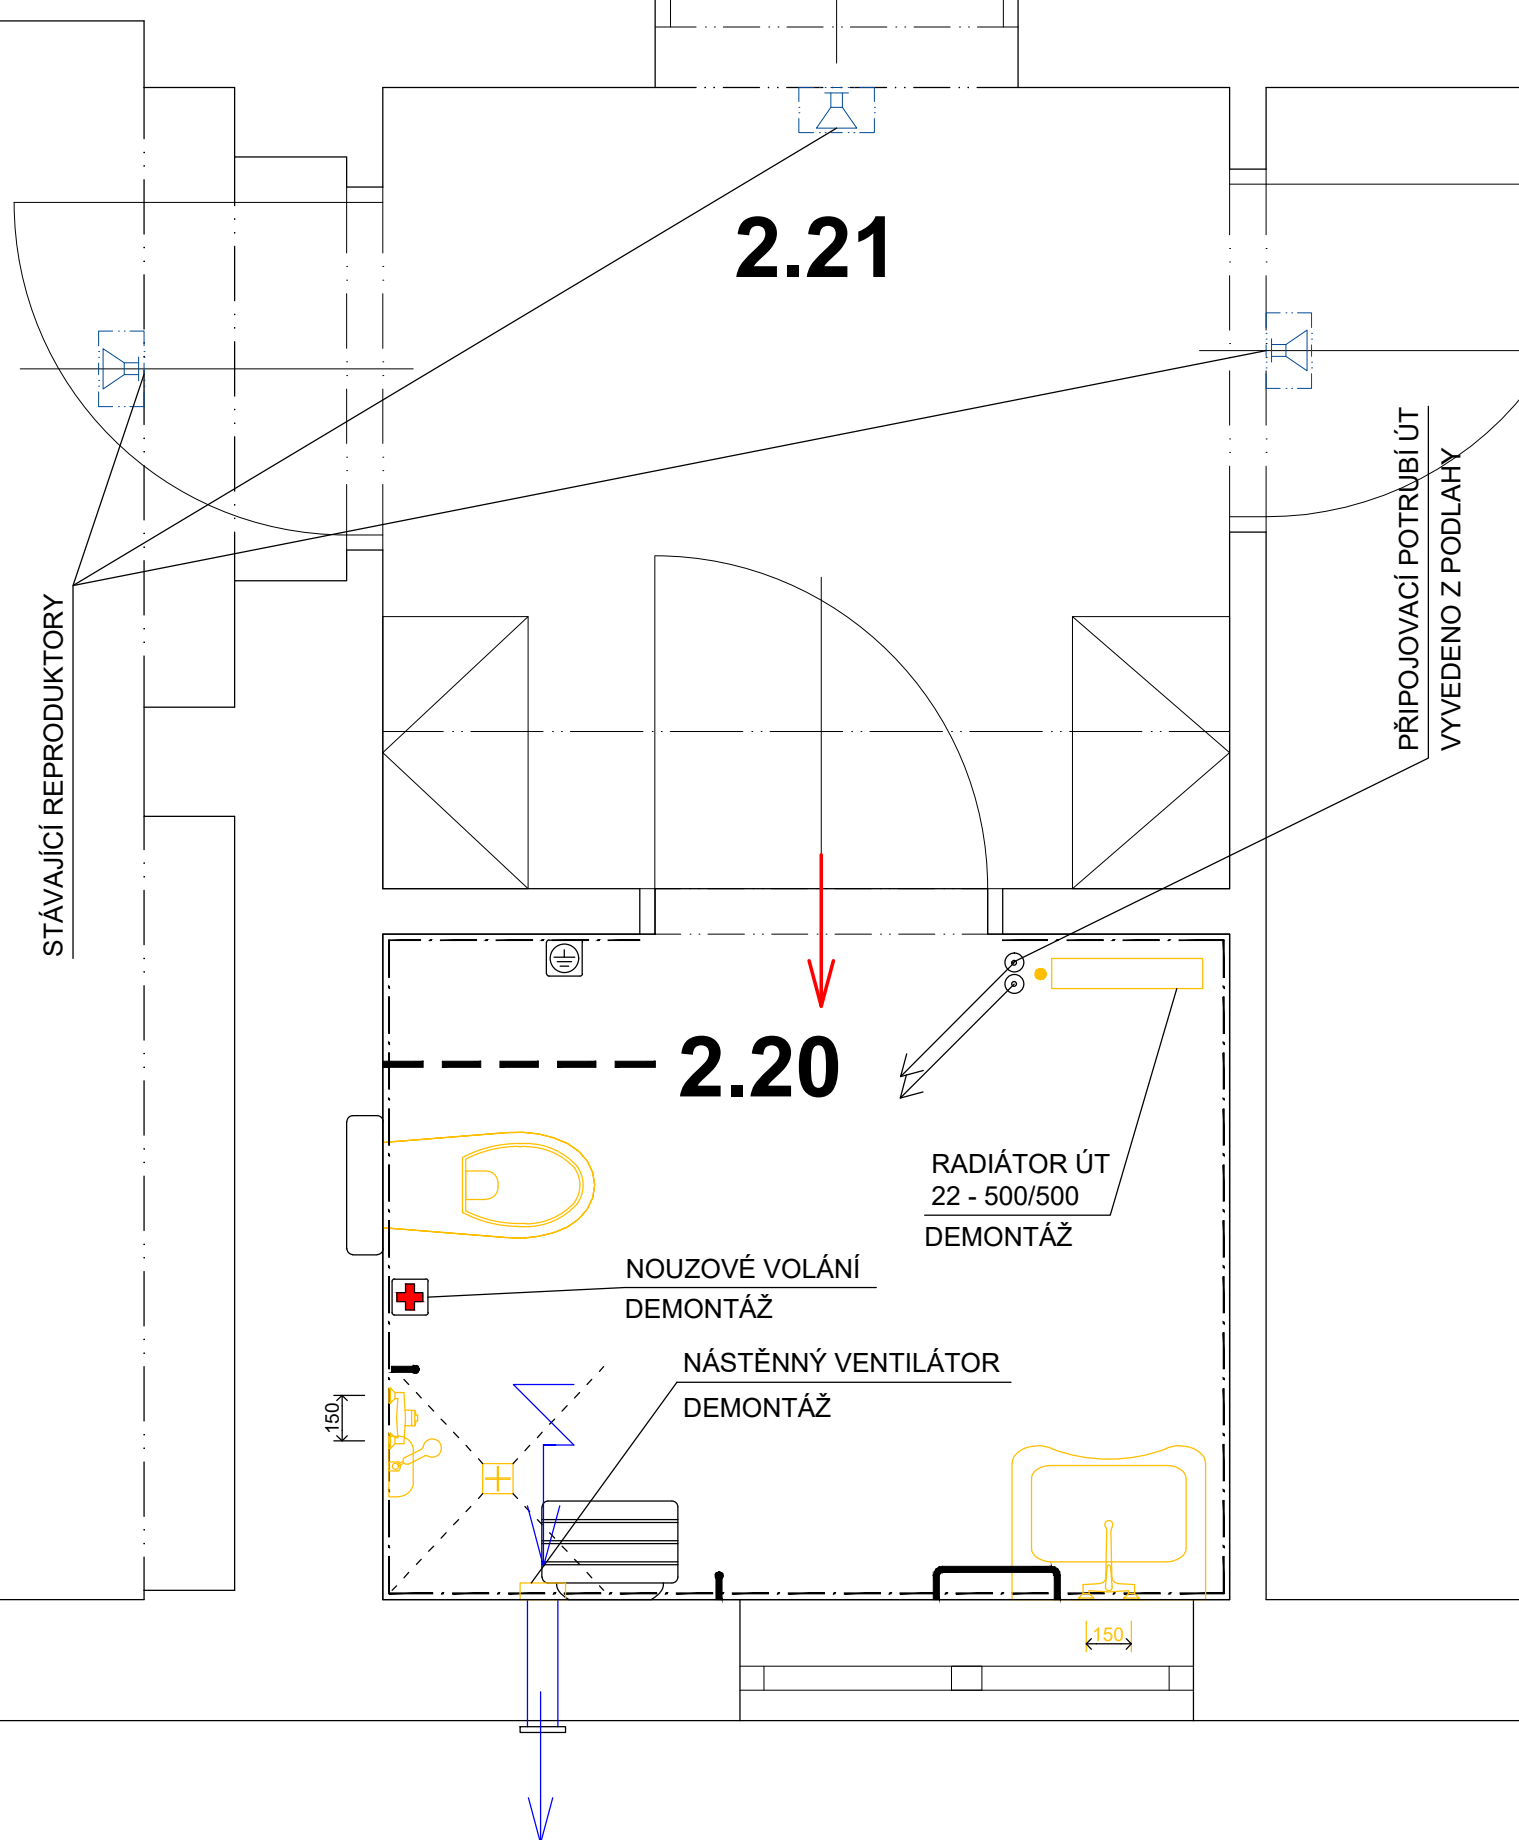

## 2.5

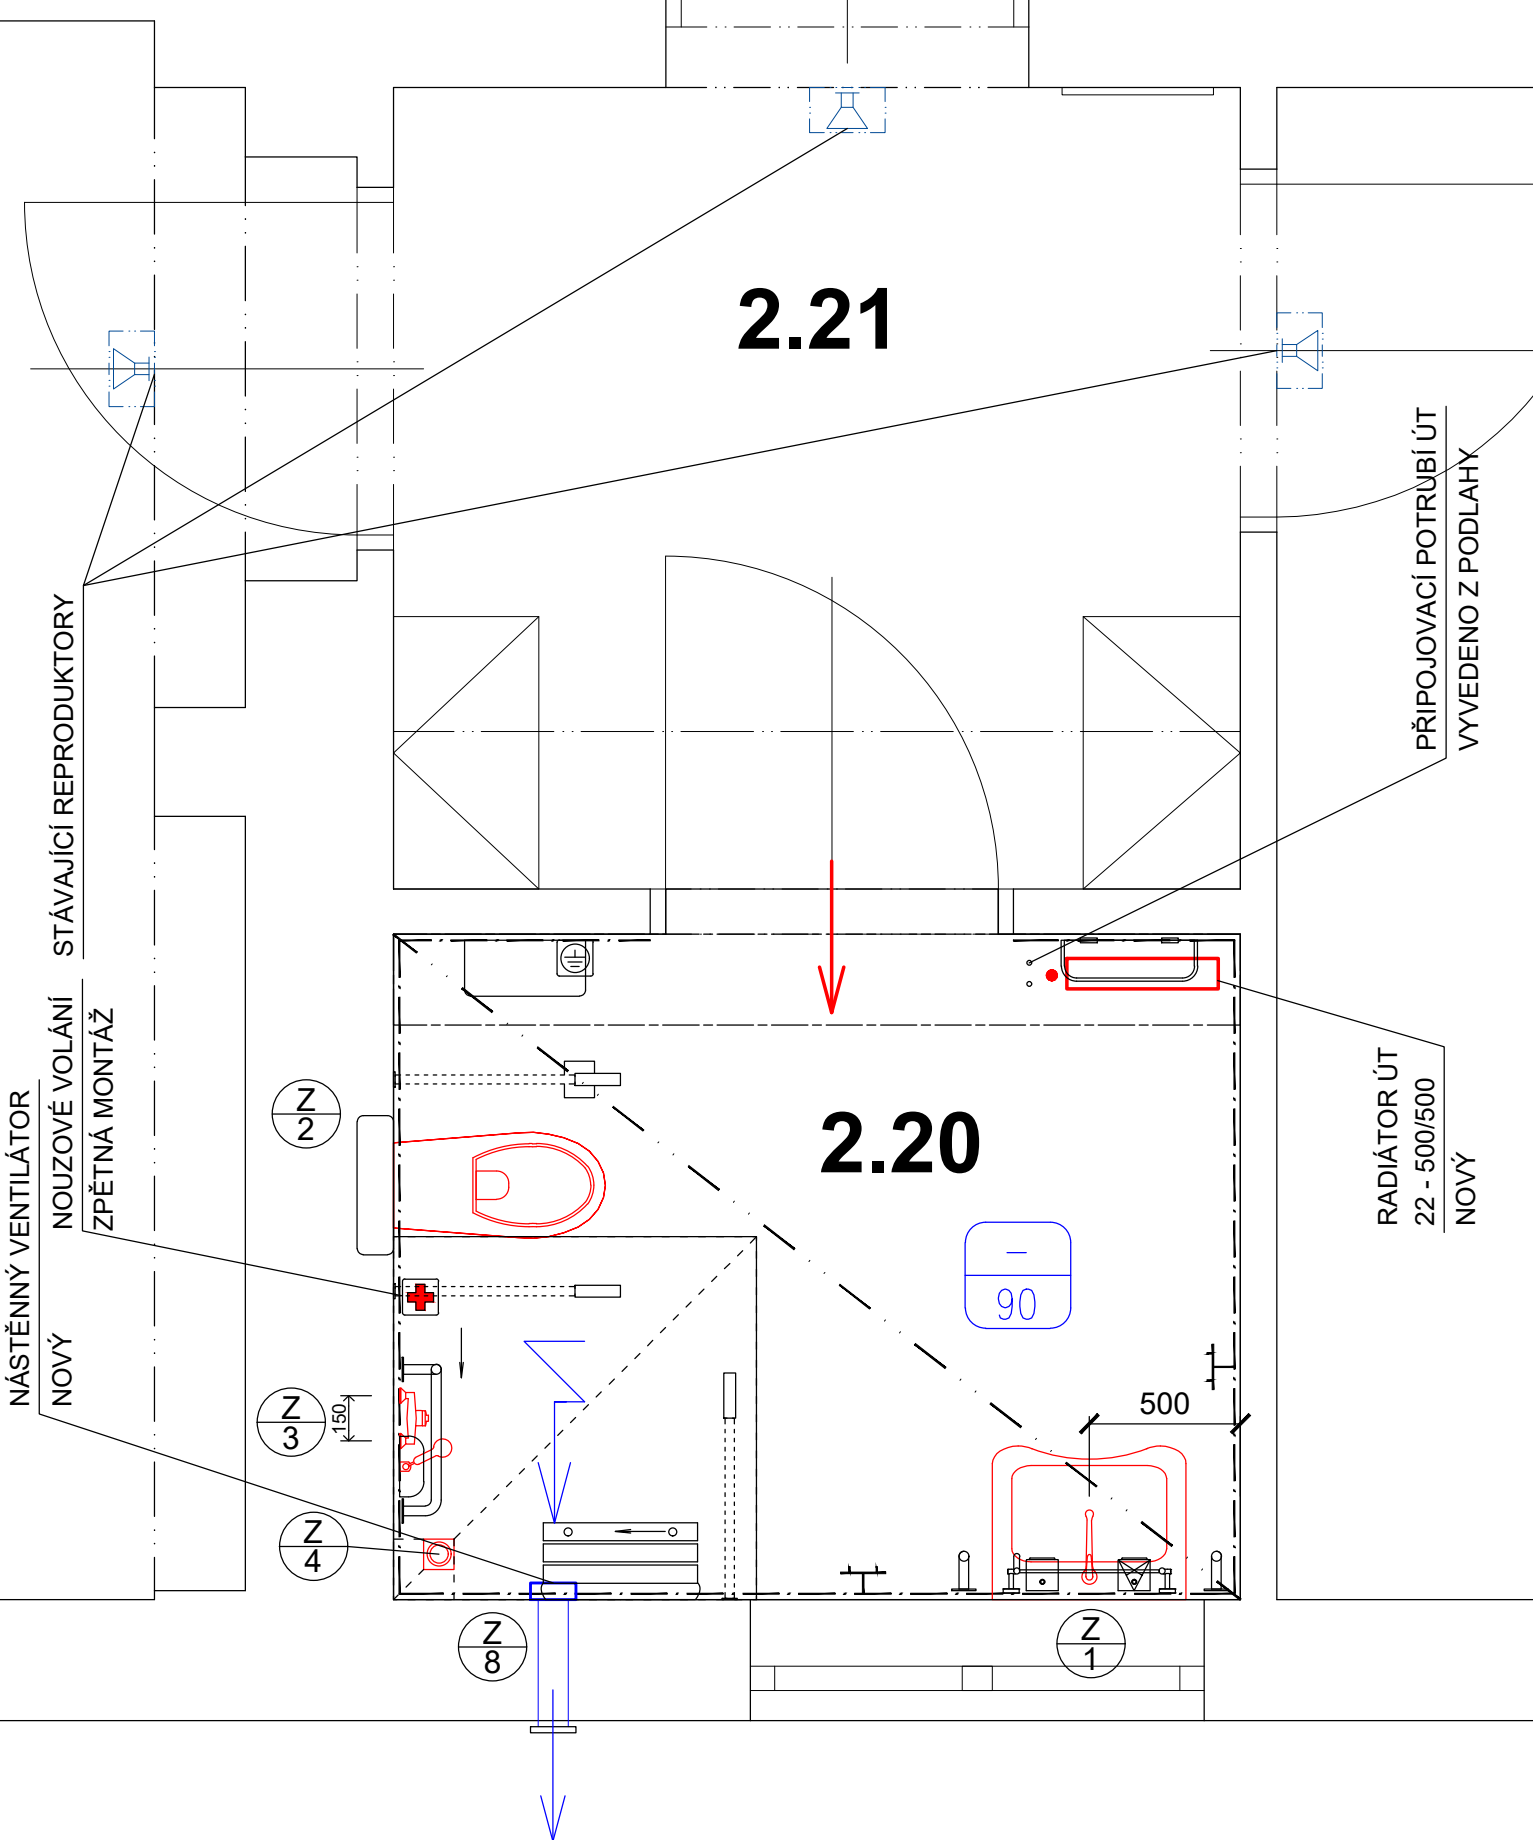


- SYSTÉM NOUZOVÉHO VOLÁNÍ - ZPĚTNÁ MONTÁŽ OVLÁDACÍHO PRVKU
- DOMÁCÍ ROZHLAS - BEZ POŽADAVKU

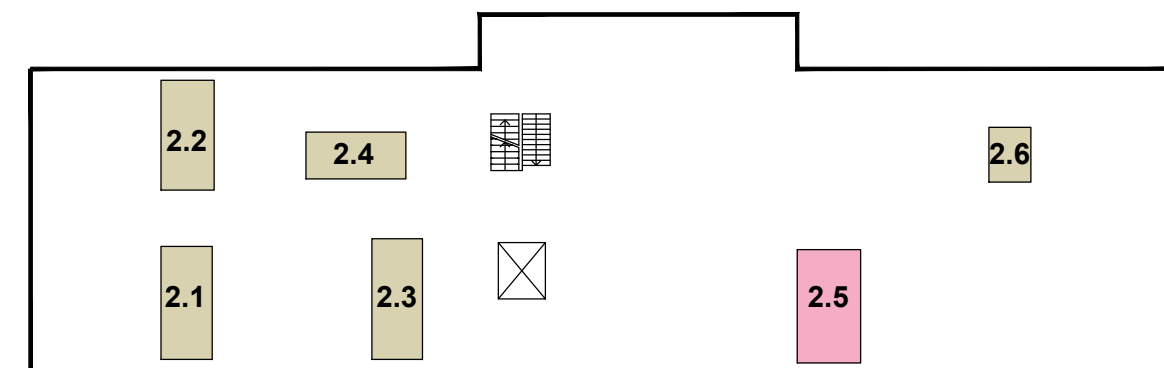

- SYSTÉM NOUZOVÉHO VOLÁNÍ - DEMONTÁŽ OVLÁDACÍHO PRVKU URČENO PRO ZPĚTNOU MONTÁŽ  
OSTATNÍ BEZ POŽADAVKU
- DOMÁCÍ ROZHLAS - BEZ POŽADAVKU

OZNAČENÍ REVIZE	PŘEDMĚT REVIZE	DATUM REVIZE	REVIZI PŘEVĚDL

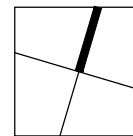 $\pm 0,000 =$ 

<p>Ing. Pavel Krátký - nositel všech autoritativních práv. Obsah tohoto dokumentu, vyobrazení a návrhy řešení na něm zobrazené považují jako autorské dílo ochrany dle zákona č. 121/2000 Sb. (autorský zákon). Originál tohoto dokumentu, vyobrazení a návrhy řešení na něm zobrazené (dále jen "autorské dílo") jsou majetkem: Ing. Pavel Krátký. Předmětné autorské dílo ani jeho části nesmí být žádným způsobem v rozporu s ustanoveními autorského zákona a bez udělení licence ze strany nositele majetkových autorských práv či v rozporu s podmínkami takové licence užití ani poskytnuto třetí osobě.</p>		<p>GENERÁLNÍ PROJEKTANT (ZHOVĚTEL)</p>	
<p>ZODPOVĚDNÝ PROJEKTANT : ING. PAVEL KRÁTKÝ</p>		<p>PROJEKTANT</p> <p>ING. PAVEL KRÁTKÝ</p>	
		<p>VYPRACOVAL</p> <p>ING. PAVEL KRÁTKÝ</p>	
		<p>KONTROLOVAL</p>	
<p>INVESTOR</p> <p>Domov Příbor, příspěvková organizace, Masarykova 542, 742 58, Příbor</p>		<p>ZPRACOVATEL ČÁSTI PD</p> <p>Ing. PAVEL KRÁTKÝ</p> <p>Opavská 6230/29A, 708 00 Ostrava</p> <p>tel./fax: 596 911 126</p> <p>e-mail: kratky@projektstudio.cz</p> <p>IČ: 47684577</p>	
<p>MÍSTO STAVBY</p> <p>742 58, Příbor, Masarykova 542, parc.č. 3200, k.ú. Příbor</p>		<p>DATUM 09.-10. 2025</p>	
<p>NÁZEV STAVBY ( DÍLO )</p> <p><b>Revitalizace koupelen</b></p> <p><b>Domov Příbor, příspěvková organizace</b></p>		<p>ZAKÁZKA č. PK 25 13</p>	
<p>STAVEBNÍ OBJEKT ( SO )</p>		<p>FORMÁT 4 x A4</p>	
		<p>STUPEŇ PD</p> <p><b>DPS</b></p>	
<p>ČÁST DOKUMENTACE</p> <p><b>D.1.2.2 TPS - ZTI, VYTÁPĚNÍ, VZT, SLP</b></p>		<p>MĚŘÍTKO</p> <p><b>1:25</b></p>	
<p>DOKUMENT</p> <p><b>PŮDORYS 2.NP - KOUPELNA č. 2.5</b></p>		<p>ČÍSLO DOKUMENTU</p> <p><b>D.1.2.2.6</b></p>	