



STÁVAJÍCÍ STAV A DEMONTÁŽE

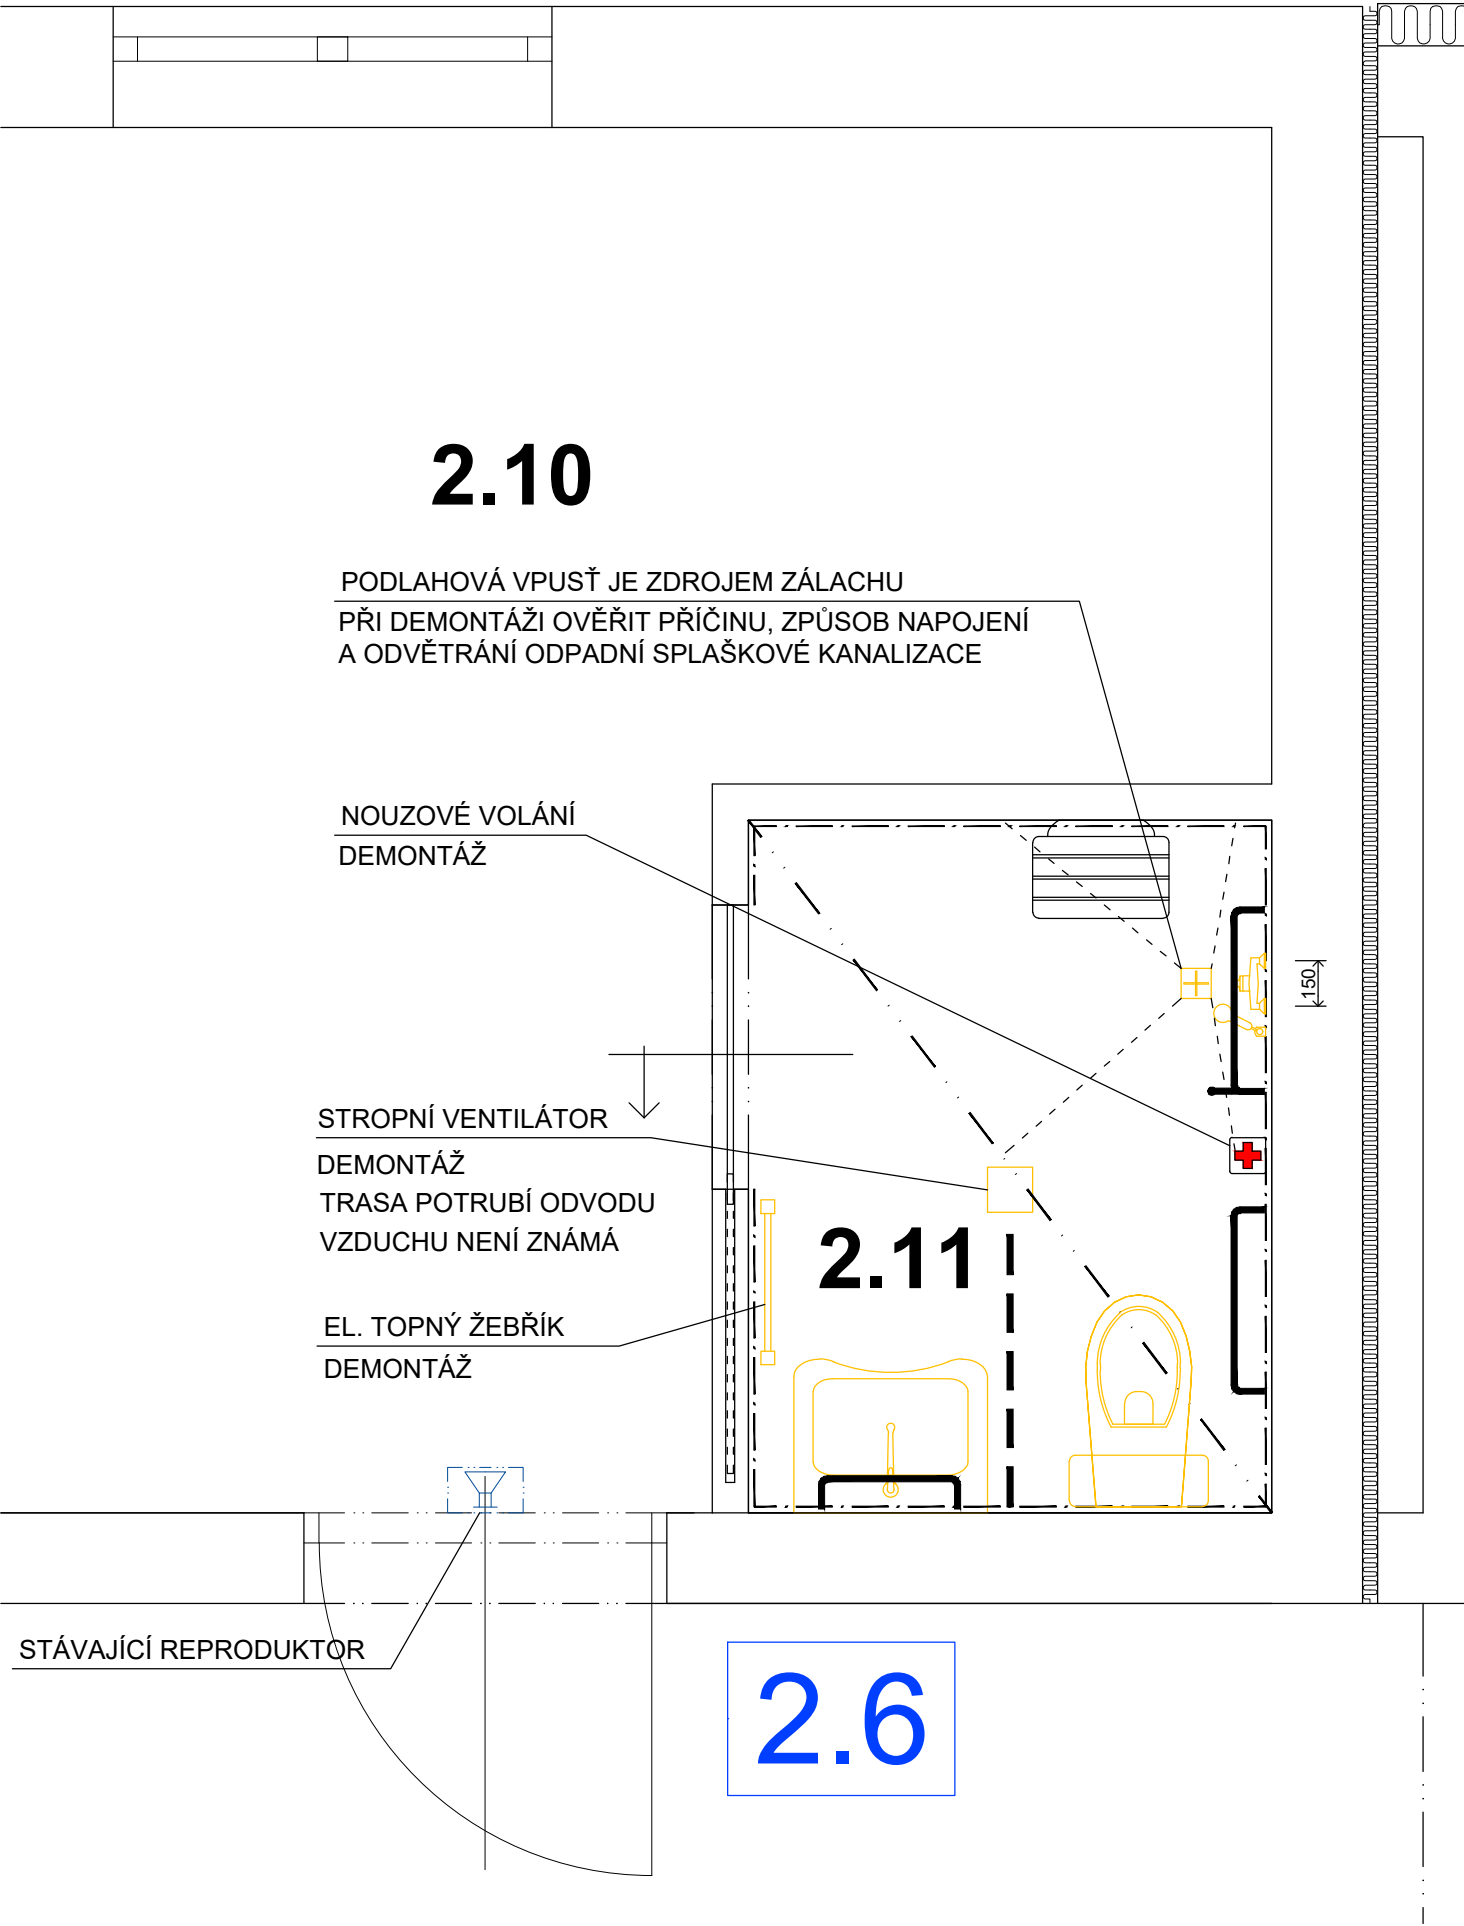

NOVÝ STAV

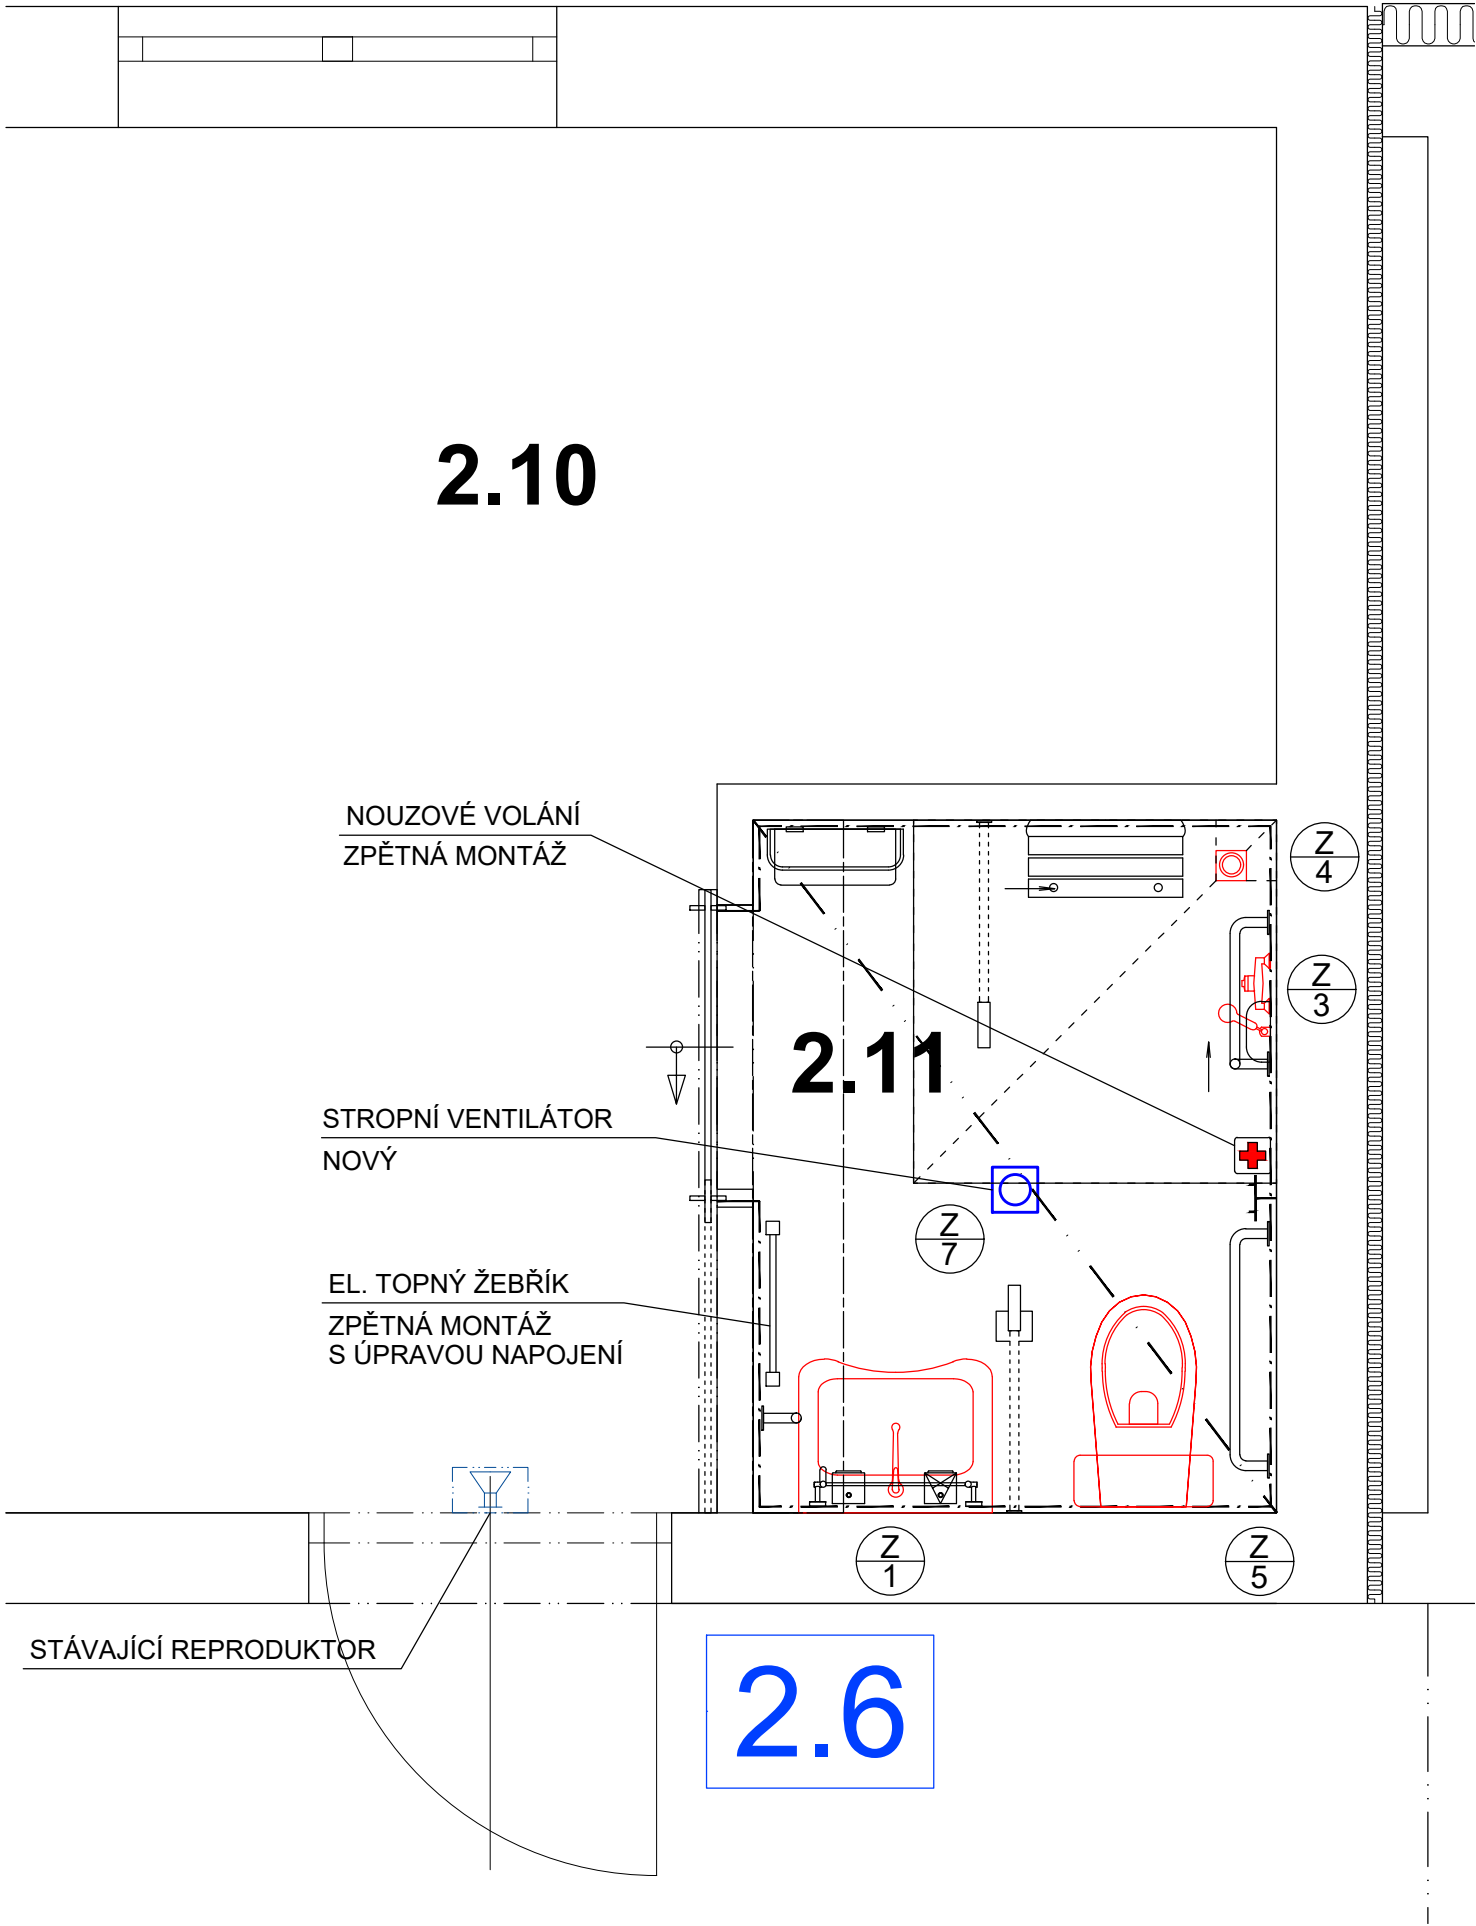

DEMONTÁŽE

2.6 - ZDRAVOTECHNIKA - DEMONTÁŽE

- DEMONTÁŽ UMÝVADLA VČ. BATERIE A NAPOJENÍ NA ODPAD
- DEMONTÁŽ SPRCHOVÉ BATERIE VČ. SPRCHOVÉHO SETU
- DEMONTÁŽ KOMBI WC KERAMIKY VČ. NÁDRŽKY A SEDÁTKA
- DEMONTÁŽ PODLAHOVÉ VPUŠTI

2.6 - VYTÁPĚNÍ - DEMONTÁŽE

- DEMONTÁŽ TOPNÉHO ŽEBŘÍKU ELEKTRICKÉHO 500/700
- URČENO PRO ZPĚTNOU MONTÁŽ

2.6 - VZDUCHOTECHNIKA - DEMONTÁŽE

- DEMONTÁŽ STROPNÍHO VENTILÁTORU

2.6 - SLABOPROUD - DEMONTÁŽE

- SYSTÉM NOUZOVÉHO VOLÁNÍ - DEMONTÁŽ OVLÁDACÍHO PRVKU URČENO PRO ZPĚTNOU MONTÁŽ ZRUŠENÍ 2 KS NEFUNKČNÍCH TLAČÍTEK U DVEŘÍ
- OSTATNÍ BEZ POŽADAVKU
- DOMÁCÍ ROZHLAS - BEZ POŽADAVKU

NOVÝ STAV

2.6 - ZDRAVOTECHNIKA - NOVÝ STAV

- NOVÉ UMÝVADLO PRO HENDIKEPOVANÉ OSOBY VČ. STOJÁNKOVÉ BATERIE A LOKÁLNÍ ÚPRAVY ROZVODU SV A TV PRO NAPOJENÍ BATERIE POD UMÝVADLEM PŘES ROHOVÉ VENTILY A PŘIPOJOVACÍ HADICE
- VČ. SIFONU A NAPOJENÍ NA ODPAD S NUTNOU LOKÁLNÍ ÚPRAVOU ODPADNÍHO POTRUBÍ U MÍSTA NAPOJENÍ
- NOVÁ PÁKOVÁ SPRCHOVÁ BATERIE S ROZTEČÍ 150mm VČ. SPRCHOVÉHO SETU
- NOVÝ KERAMICKÝ KOMBI WC KOZET VČ. NÁDRŽKY A SEDÁTKA PŘEDEM OVĚŘIT ZPŮSOB NAPOJENÍ, PRAVDĚPODOBNĚ SPODNÍ ODPAD VČETNĚ PŘIPOJENÍ VODY K NÁDRŽCE SPLACHOVÁNÍ
- NOVÁ PODLAHOVÁ VPUŠŤ S BOČNÍM ODTOKEM A NEREZ MŘÍŽKOU VČETNĚ ÚPRAVY NAPOJENÍ ODPADNÍHO POTRUBÍ

2.6 - VYTÁPĚNÍ - NOVÝ STAV


- ZPĚTNÁ MONTÁŽ ELEKTRICKÉHO TOPNÉHO ŽEBŘÍKU 500/700 S ÚPRAVOU ZAPOJENÍ PŘÍVODNÍHO KABELU ZE ZÁSUVKY VNĚ KOUPELNY DLE PROFESE ELEKTRO

2.6 - VZDUCHOTECHNIKA - NOVÝ STAV

- NOVÝ TICHÝ STROPNÍ RADIÁLNÍ VENTILÁTOR V PŮVODNÍ POZICI S DOPOJENÍM NAPOJENÍ NA STÁVAJÍCÍ ODVODNÍ POTRUBÍ NAD PODHLEDEM
- SPÍNÁNÍ RUČNĚ POMOCÍ TLAČÍTKA S TIMEREM V NOVÉ POZICI - DODÁVKA ELEKTRO

2.6 - SLABOPROUD - NOVÝ STAV

- SYSTÉM NOUZOVÉHO VOLÁNÍ - ZPĚTNÁ MONTÁŽ OVLÁDACÍHO PRVKU
- DOMÁCÍ ROZHLAS - BEZ POŽADAVKU

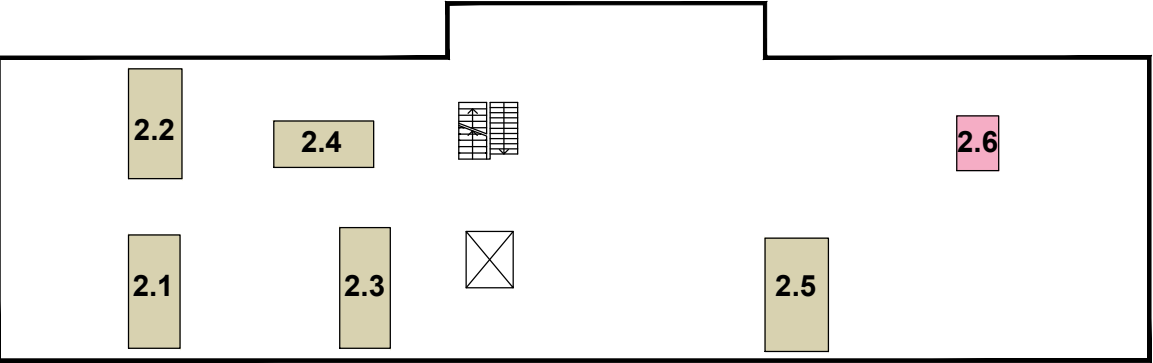

OZNAČENÍ REVIZE	PŘEDMĚT REVIZE	DATUM REVIZE	REVIZI PROVEDL

Souřadný systém :

Výškový systém : MÍSTNÍ

± 0,000 =

Ing. Pavel Krátký - nositel veškerých majetkových autorských práv. Obsah tohoto dokumentu, vyobrazení a návrhy řešení na nich zobrazená považují jako autorské dílo ochrany dle zákona č. 121/2000 Sb. (autorský zákon). Originál tohoto dokumentu, vyobrazení a návrhy řešení na něm zobrazená (dále jen "autorské dílo") jsou majetkem: Ing. Pavel Krátký. Předmětné autorské dílo ani jeho části nesmí být žádným způsobem v rozporu s ustanoveními autorského zákona a bez udělení licence ze strany nositele majetkových autorských práv či v rozporu s podmínkami takové licence užití ani poskytnuto třetí osobě.		ING. PAVEL KRÁTKÝ		PROJEKTANT ING. PAVEL KRÁTKÝ		VYPRACOVAL ING. PAVEL KRÁTKÝ		KONTROLOVAL		GENERÁLNÍ PROJEKTANT (ZHOTOVITEL) Ing. PAVEL KRÁTKÝ Opavská 6230/29A, 708 00 Ostrava tel./fax: 596 911 126 e-mail: kratky@projektstudio.cz IČ: 47684577	
INVESTOR Domov Příbor, příspěvková organizace, Masarykova 542, 742 58, Příbor		MÍSTO STAVBY 742 58, Příbor, Masarykova 542, parc.č. 3200, k.ú. Příbor		NÁZEV STAVBY (DÍLO) Revitalizace koupelen Domov Příbor		STAVEBNÍ OBJEKT (SO)		ČÁST DOKUMENTACE D.1.2.2 TPS - ZTI, VYTÁPĚNÍ, VZT, SLP		DOKUMENT PŮDORYS 2.NP - KOUPELNA č. 2.6	
ZPRACOVATEL ČÁSTI PD Ing. PAVEL KRÁTKÝ Opavská 6230/29A, 708 00 Ostrava-Poruba		DATUM 09.-10. 2025		ZAKÁZKA č. PK 25 13		FORMÁT 4 x A4		STUPEŇ PD DPS		PARE	
MÉRITKO 1:25		ČÍSLO DOKUMENTU D.1.2.2.7									