



## 3.1

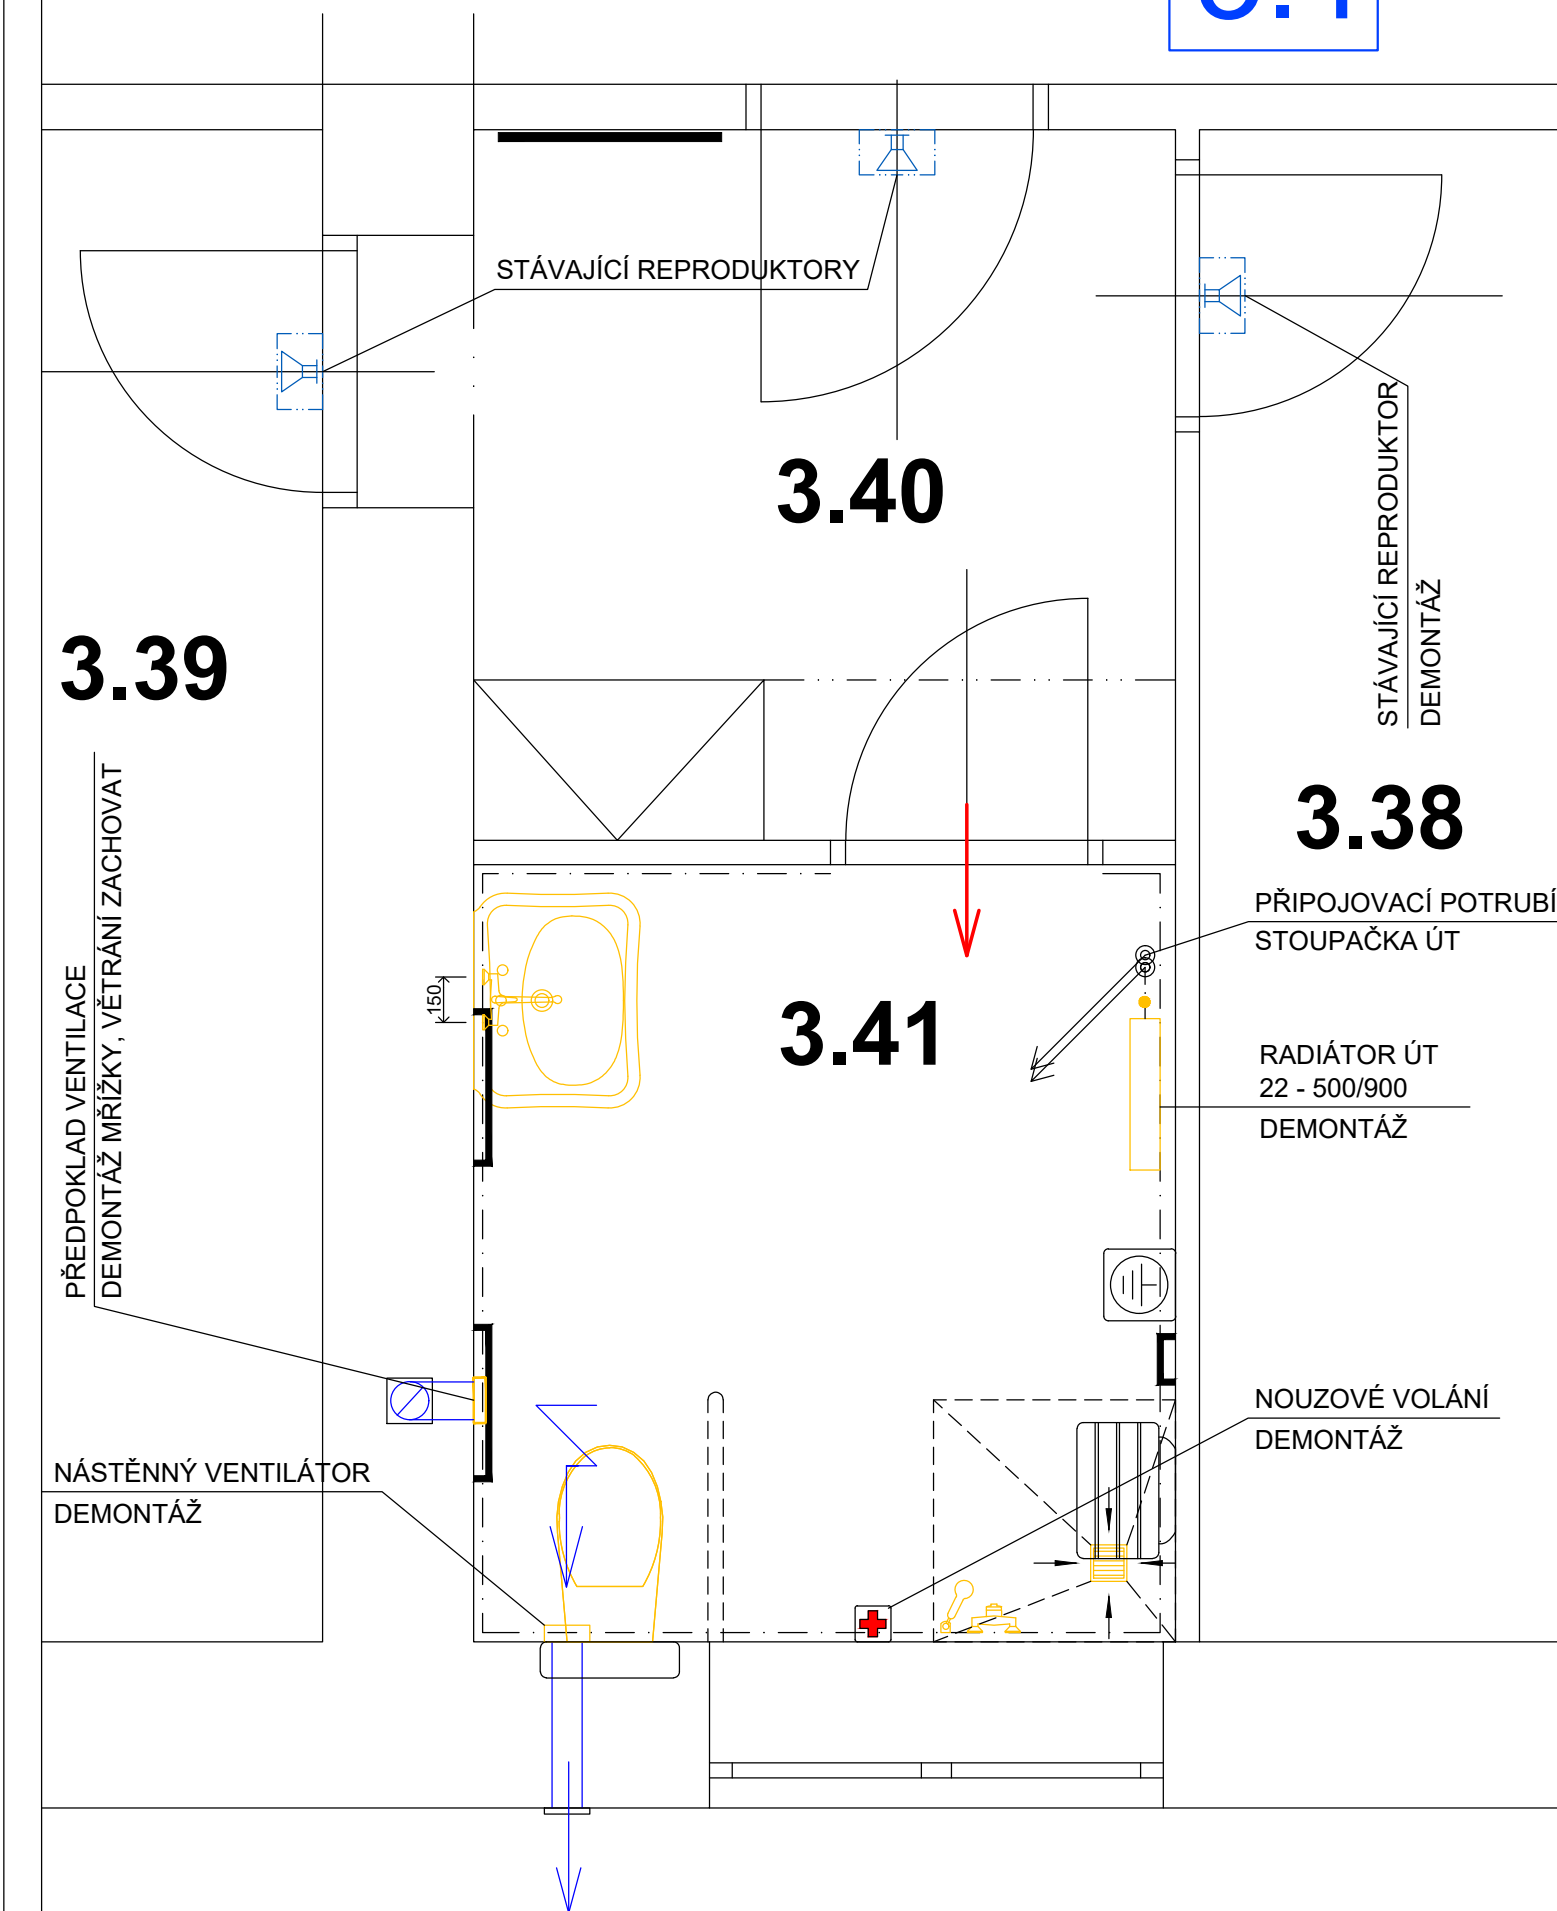

## 3.02

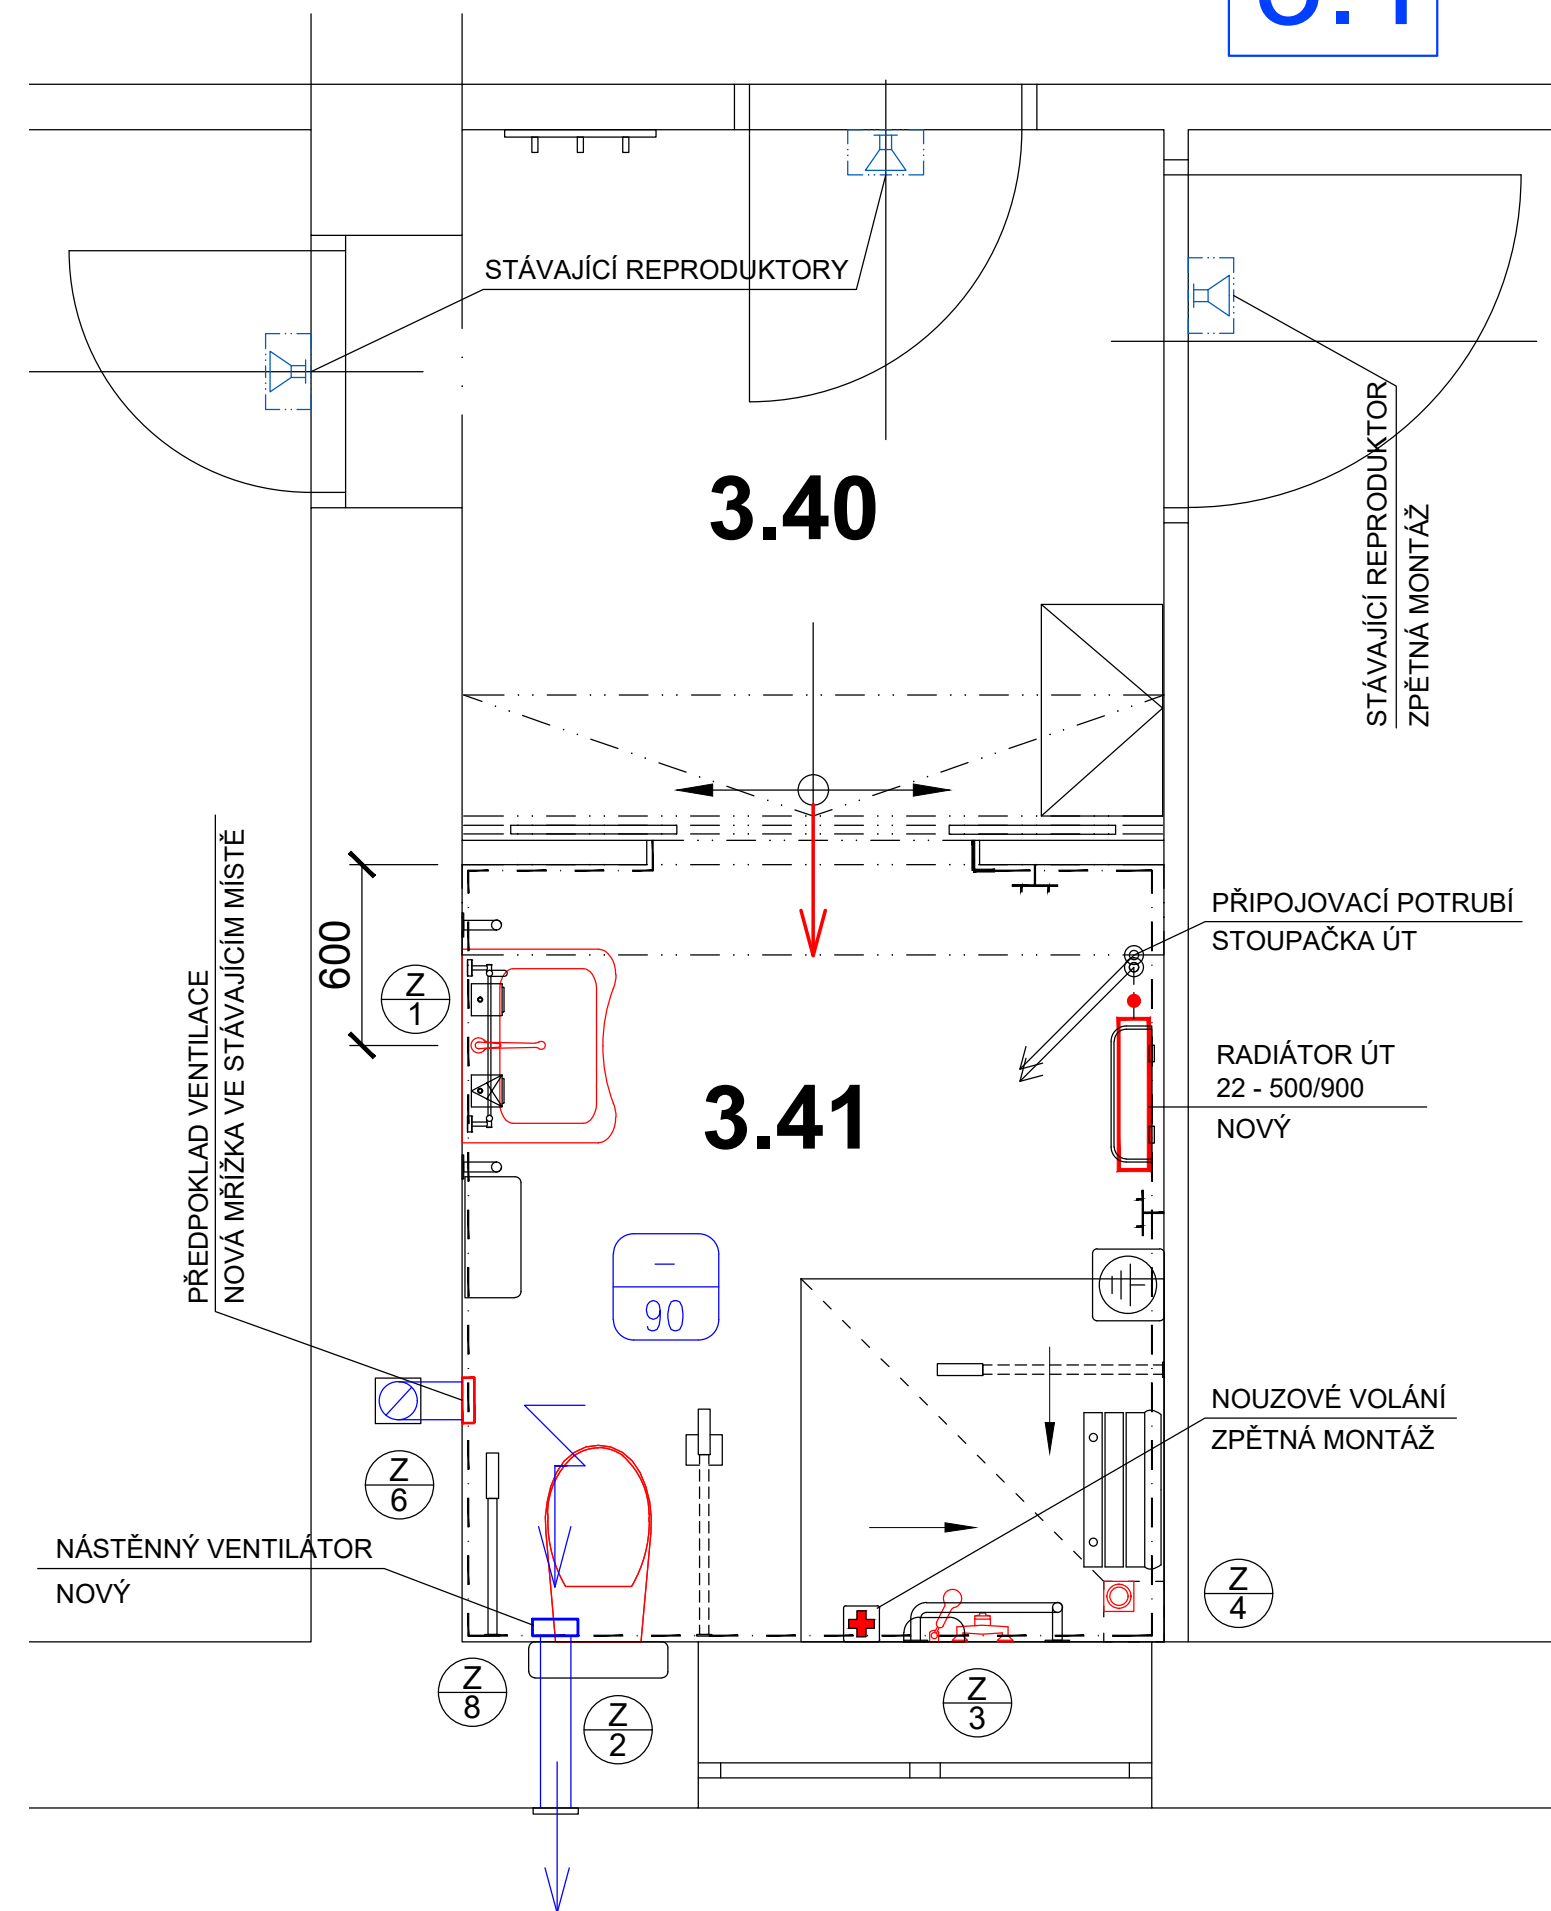


## 3.1

- NOVÉ UMÝVADLO PRO HENDIKEPOVANÉ OSOBY  
VČ. STOJÁNKOVÉ BATERIE A LOKÁLNÍ ÚPRAVY ROZVODU  
SV A TV PRO NAPOJENÍ BATERIE POD UMÝVADLEM PŘES  
ROHOVÉ VENTILY A PŘIPOJOVACÍ HADICE  
VČ. SIFONU A NAPOJENÍ NA ODPAD S NUTNOU LOKÁLNÍ  
ÚPRAVOU ODPADNÍHO POTRUBÍ U MÍSTA NAPOJENÍ
- NOVÁ PÁKOVÁ SPRCHOVÁ BATERIE S ROZTEČÍ 150mm  
VČ. SPRCHOVÉHO SETU
- NOVÁ KERAMIKA WC MÍSY VČ. SEDÁTKA A OVLÁDACÍHO TLAČÍTKA  
PŘEDEM OVĚŘIT KOMPATIBILITU SE STÁV. WC MODULEM
- NOVÁ PODLAHOVÁ VPUSŤ S BOČNÍM ODTOKEM A NEREZ MŘÍŽKOU  
VČETNĚ ÚPRAVY NAPOJENÍ ODPADNÍHO POTRUBÍ

- NOVÝ PLECHOVÝ DESKOVÝ RADIÁTOR 22 - 500/900 NA PŮVODNÍ POZICI
- S LEVÝM PŘIPOJENÍM A ODVZDUŠŇOVACÍM VENTILEM
- ZPĚTNÁ MONTÁŽ ŠROUBENÍ, TERMOSTATICKÉHO VENTILU A HLAVICE
- S NUTNOU ÚPRAVOU PŘIPOJOVACÍHO OCELOVÉHO POTRUBÍ
- S OBNOVOU NÁTĚRU PŘIPOJOVACÍHO POTRUBÍ A STOUPAČKY

- NOVÝ TICHÝ NÁSTĚNNÝ RADIÁLNÍ VENTILÁTOR
- S NAPOJENÍM NA STÁVAJÍCÍ PROSTUP OBVODOVOU ZDÍ VČ. UTĚSNĚNÍ
- SPÍNÁNÍ RUČNĚ POMOCÍ TLAČÍTKA S TIMEREM V NOVÉ POZICI - DODÁVKA ELEKTRO

- SYSTÉM NOUZOVÉHO VOLÁNÍ - ZPĚTNÁ MONTÁŽ OVLÁDACÍHO PRVKU
- DOMÁCÍ ROZHLAS - ZPĚTNÁ MONTÁŽ REPRODUKTORU V m.č.3.38

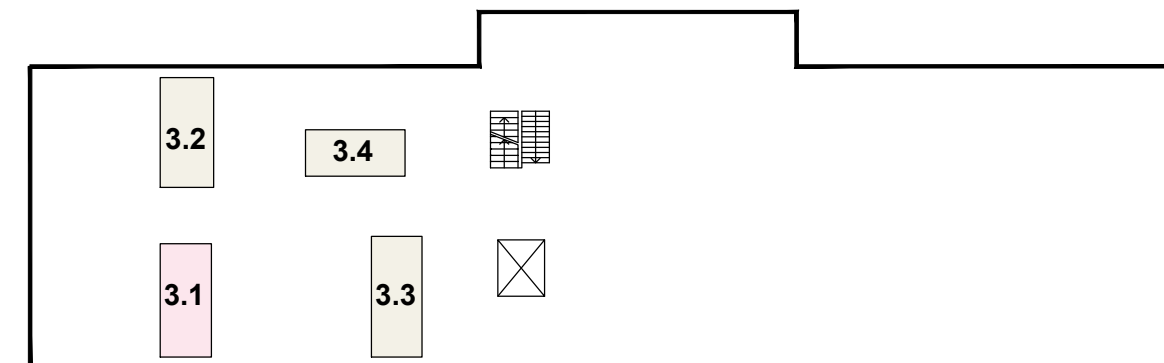

- DEMONTÁŽ UMÝVADLA VČ. BATERIE A NÁPOJENÍ NA ODPAD
- DEMONTÁŽ SPRCHOVÉ BATERIE VČ. SPRCHOVÉHO SETU
- DEMONTÁŽ WC KERAMIKY VČ. SEDÁTKA A OVLÁDACÍHO TLAČÍTKA
- DEMONTÁŽ PODLAHOVÉ VPUSTI

- DEMONTÁŽ RADIÁTORU PLECHOVÉHO DESKOVÉHO  
22 - 500/900
- VČETNĚ DEMONTÁŽE ŠROUBENÍ, TERMOSTATICKÉHO VENTILU  
A HLAVICE - URČENO PRO ZPĚTNOU MONTÁŽ

- DEMONTÁŽ NÁSTĚNNÉHO VENTILÁTORU
- DEMONTÁŽ VĚTRACÍ MŘÍŽKY VENTILAČNÍHO PRŮDUCHU

- SYSTÉM NOUZOVÉHO VOLÁNÍ  
DEMONTÁŽ OVLÁDACÍHO PRVKU URČENO PRO ZPĚTNOU MONTÁŽ  
ZRUŠENÍ 2 KS NEFUNKČNÍCH TLAČÍTEK U DVEŘÍ
- DOMÁCÍ ROZHLAS - DEMONTÁŽ REPRODUKTORU V m.č.3.38  
BUDE POUŽIT PRO ZPĚTNOU MONTÁŽ

OZNAČENÍ REVIZE	PŘEDMĚT REVIZE	DATUM REVIZE	REVIZI PŘEVEDL

 $\pm 0,000 =$ 

Ing. Pavel Krátký - nositel všech projektových autorských práv. Obsah tohoto dokumentu, vyobrazení a návrhy řešení na něm zobrazená považují jako autorské dílo ochrany dle zákona č. 121/2000 Sb. (autorský zákon). Originál tohoto dokumentu, vyobrazení a návrhy řešení na něm zobrazená (dále jen "autorské dílo") jsou majetkem: Ing. Pavel Krátký. Předmětné autorské dílo ani jeho části nesmí být žádným způsobem v rozporu s ustanoveními autorského zákona a bez udělení licence ze strany nositele projektových autorských práv č. v rozporu s podmínkami takové licence užito ani poskytnuto třetí osobě.		GENERÁLNÍ PROJEKTANT (ZHOTOVITEL)	
ZODPOVĚDNÝ PROJEKTANT : ING. PAVEL KRÁTKÝ		PROJEKTANT ING. PAVEL KRÁTKÝ	
		VYPRACOVAL ING. PAVEL KRÁTKÝ	
		KONTROLOVAL	
INVESTOR Domov Příbor, příspěvková organizace, Masarykova 542, 742 58, Příbor		ZPRACOVATEL ČÁSTI PD Ing. PAVEL KRÁTKÝ Opavská 6230/29A, 708 00 Ostrava tel./fax: 596 911 126 e-mail: kratky@projektstudio.cz IČ: 47684577	
MÍSTO STAVBY 742 58, Příbor, Masarykova 542, parc.č. 3200, k.ú. Příbor		DATUM 09.-10. 2025 ZAKÁZKA č. PK 25 13 FORMÁT 4 x A4	
NÁZEV STAVBY ( DÍLO ) <b>Revitalizace koupelen          Domov Příbor</b>		STUPEŇ PD <b>DPS</b>	
STAVEBNÍ OBJEKT ( SO )		PARÉ	
ČÁST DOKUMENTACE <b>D.1.2.2 TPS - ZTI, VYTÁPĚNÍ, VZT, SLP</b>		MĚŘITKO <b>1:25</b>	
DOKUMENT <b>PŮDORYS 3.NP - KOUPELNA č. 3.1</b>		ČÍSLO DOKUMENTU <b>D.1.2.2.8</b>	