



POHLED ZE DVORA

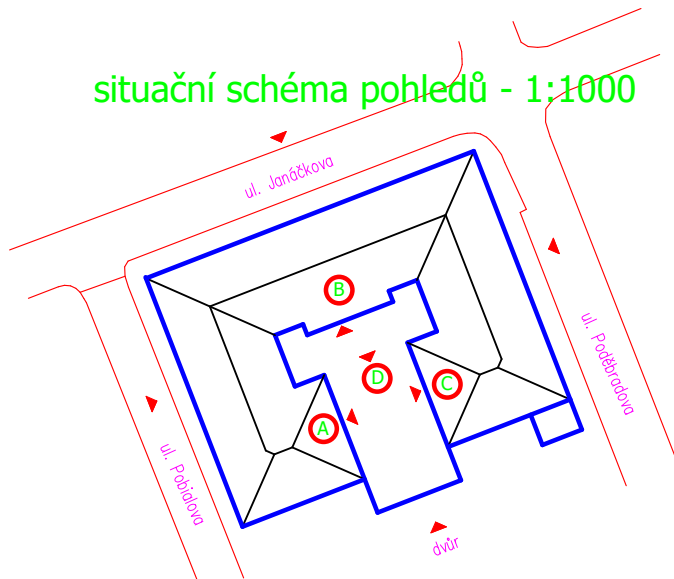

POHLED Z ULICE PODĚBRADOVY

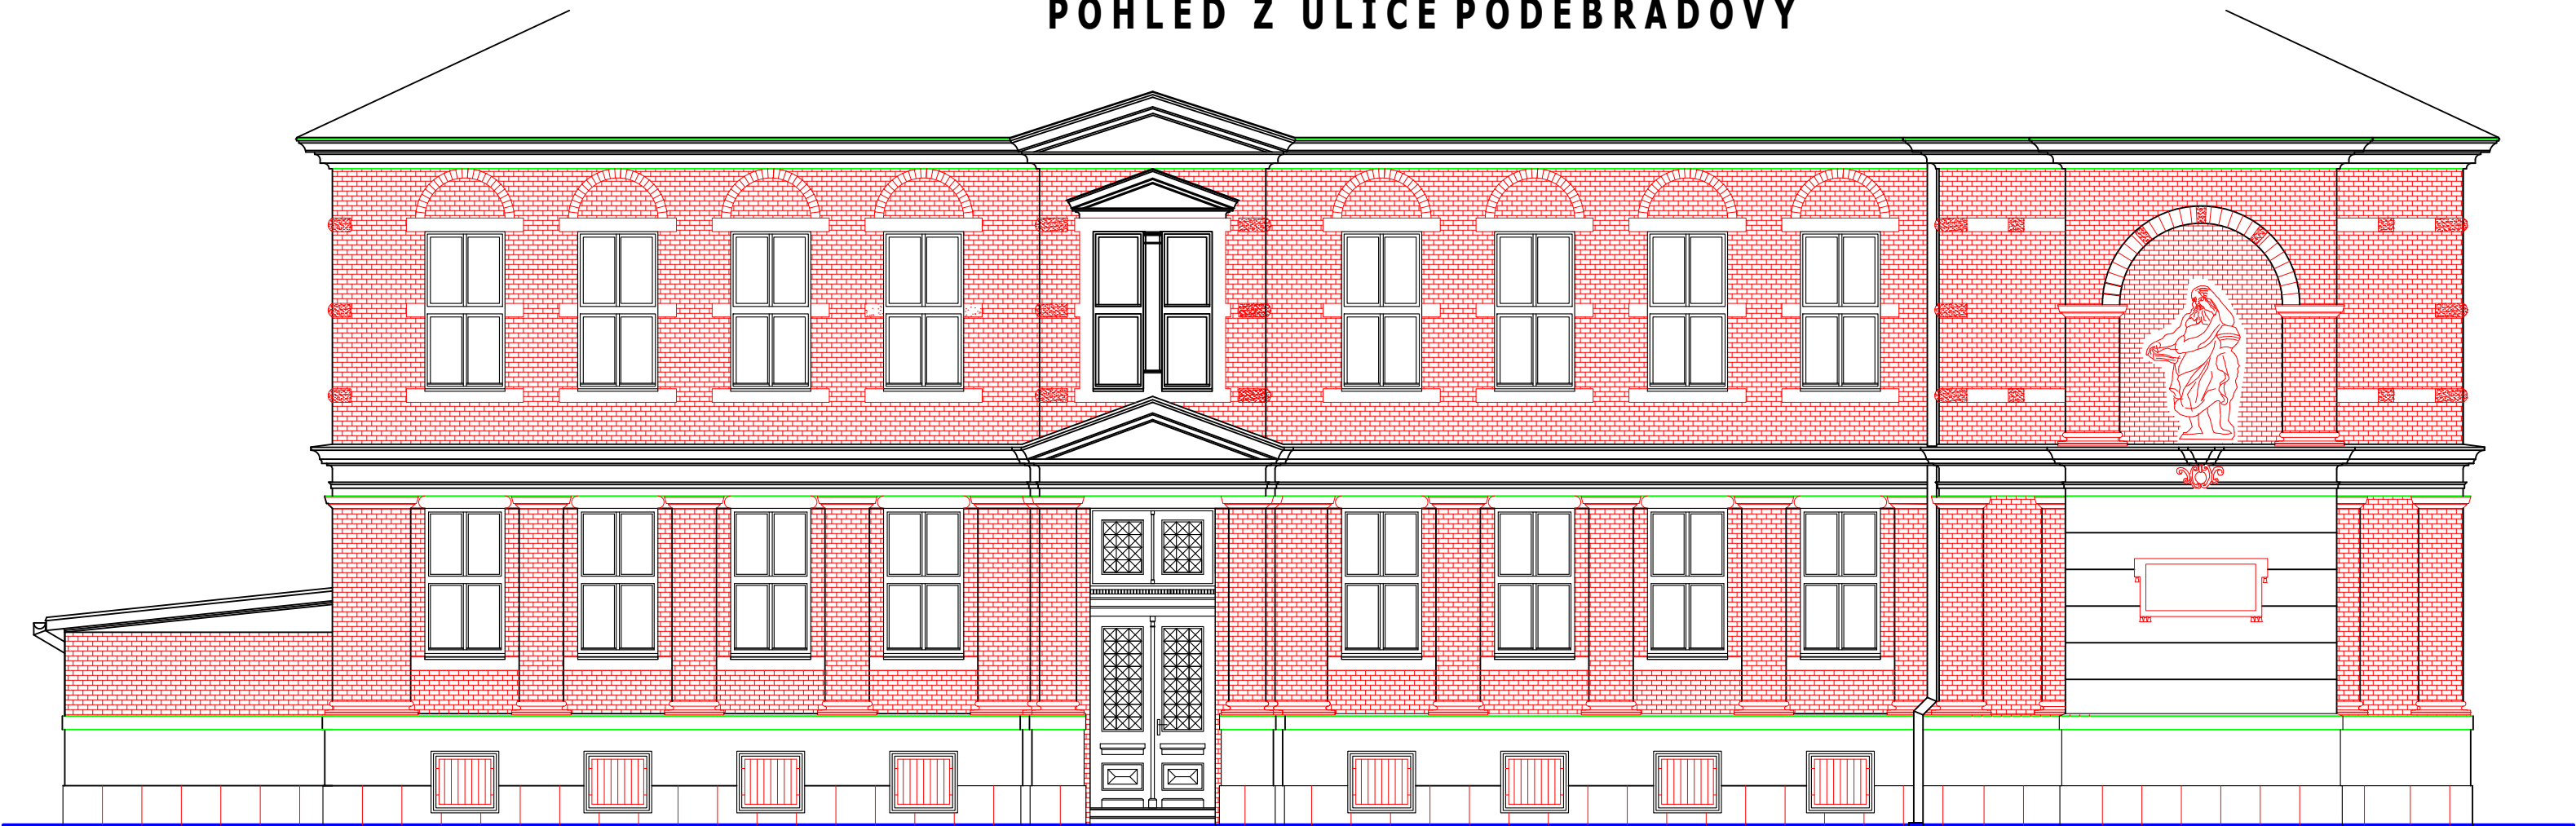

Projekční kancelář **INFOHome**

ZODPOVĚDNÝ PROJEKTANT:
Ing. Martin Lichvár
ČKAIT - 1102774
PROJEKTANT:
Ing. Martin Lichvár
VYPRACOVAL:
Ing. Adam Kupčík
SÍDLO:
Vodárenská 5, 747 07 Opava
KANCELÁŘ:
Krnovská 110e, Opava 746 01
IČ: 66720028

Investor: Moravskoslezský kraj, 28. října 2771/117, Moravská Ostrava, 70200 Ostrava
Místo stavby: Poděbradova 959/33, Moravská Ostrava, 70200 Ostrava
PROJEKT:
**Oprava vstupních dveří objektu školy
Poděbradova 959/33, Ostrava, parc.č.
1916/1 k.ú. Moravská Ostrava**
NÁZEV VÝKRESU:
POHLED ULICE PODĚBRADOVA A POHLED ZE DVORA

DATUM: 9/2025
FORMÁT: A3
STUPĚŇ: DPS
MĚŘÍTKO: 1:100
KOPIE:
ČÍSLO VÝKRESU:
D.1.1-b2