



DVEŘE ZE DVORA  
ZÁPADNÍ DVEŘE

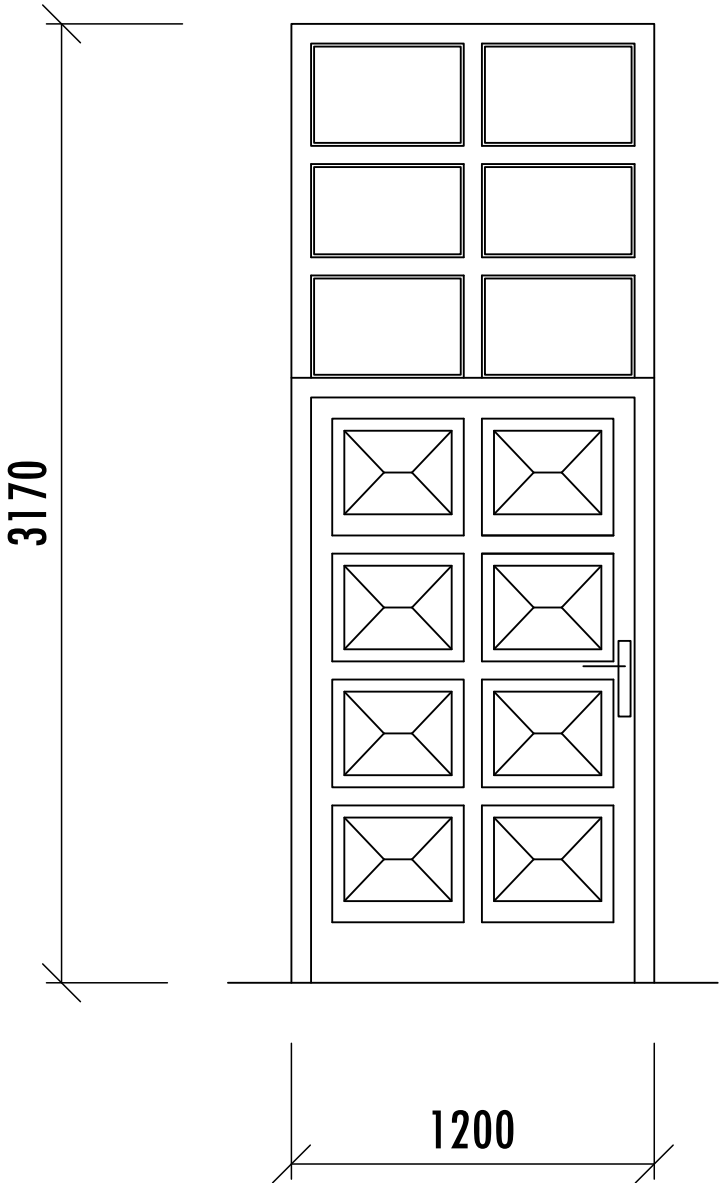

VÝCHODNÍ DVEŘE

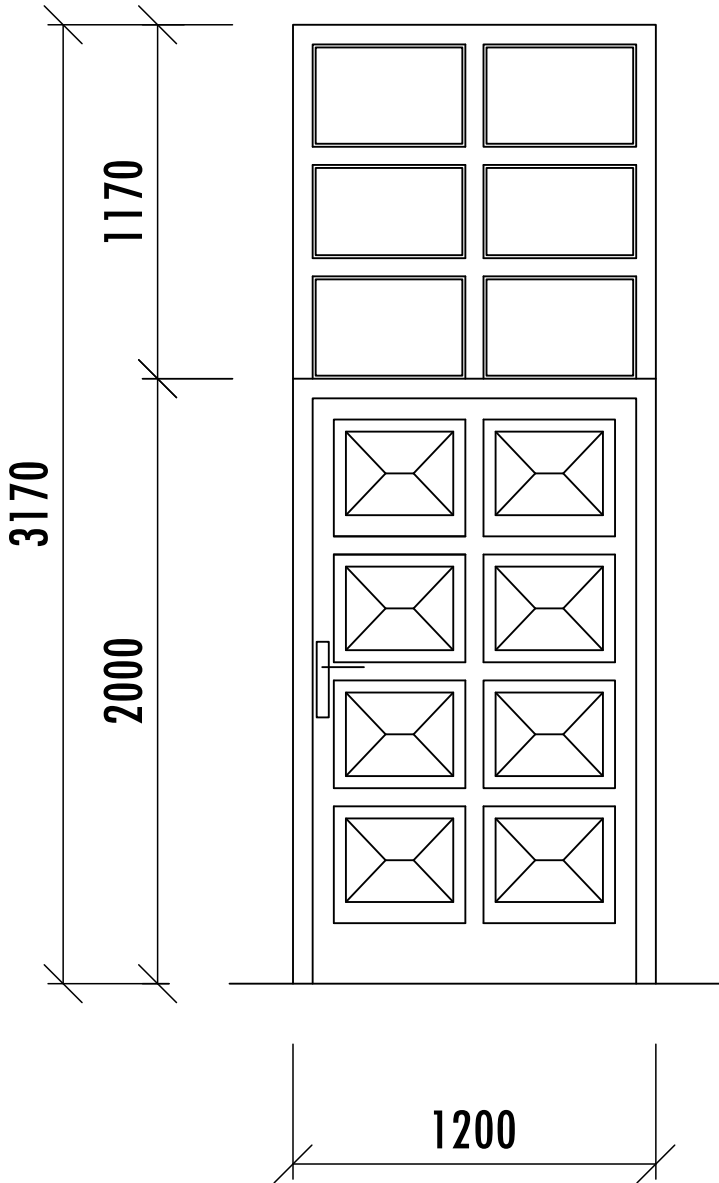

Projekční kancelář INFOHome

|   |  |                            |
|---|--|----------------------------|
| ZODPOVĚDNÝ PROJEKTANT:<br>Ing. Martin Lichvár<br>ČKAIT - 1102774<br>PROJEKTANT:<br>Ing. Martin Lichvár<br>VYPRACOVAL:<br>Ing. Adam Kupčík<br>SÍDLLO:<br>Vodárenská 5, 747 07 Opava<br>KANCELÁŘ:<br>Krnovská 110e , Opava 746 01<br>IČ: 66720028 | Investor: Moravskoslezský kraj, 28. října 2771/117, Moravská Ostrava, 70200 Ostrava                                      | DATUM: 9/2025              |
|   | Místo stavby: Poděbradova 959/33, Moravská Ostrava, 70200 Ostrava  | FORMÁT: A3                 |
|   | PROJEKT:<br>Oprava vstupních dveří objektu školy<br>Poděbradova 959/33, Ostrava, parc.č.<br>1916/1 k.ú. Moravská Ostrava | STUPEŇ: DPS                |
| NÁZEV VÝKRESU:<br>DVEŘE ZE DVORA  |  | MĚŘÍTKO: 1:100             |
|   |  | KOPIE:                     |
|   |  | ČÍSLO VÝKRESU:<br>D.1.1-b6 |