


SCHÉMA OPLOCENÍ - PLOT VE SPÁDU

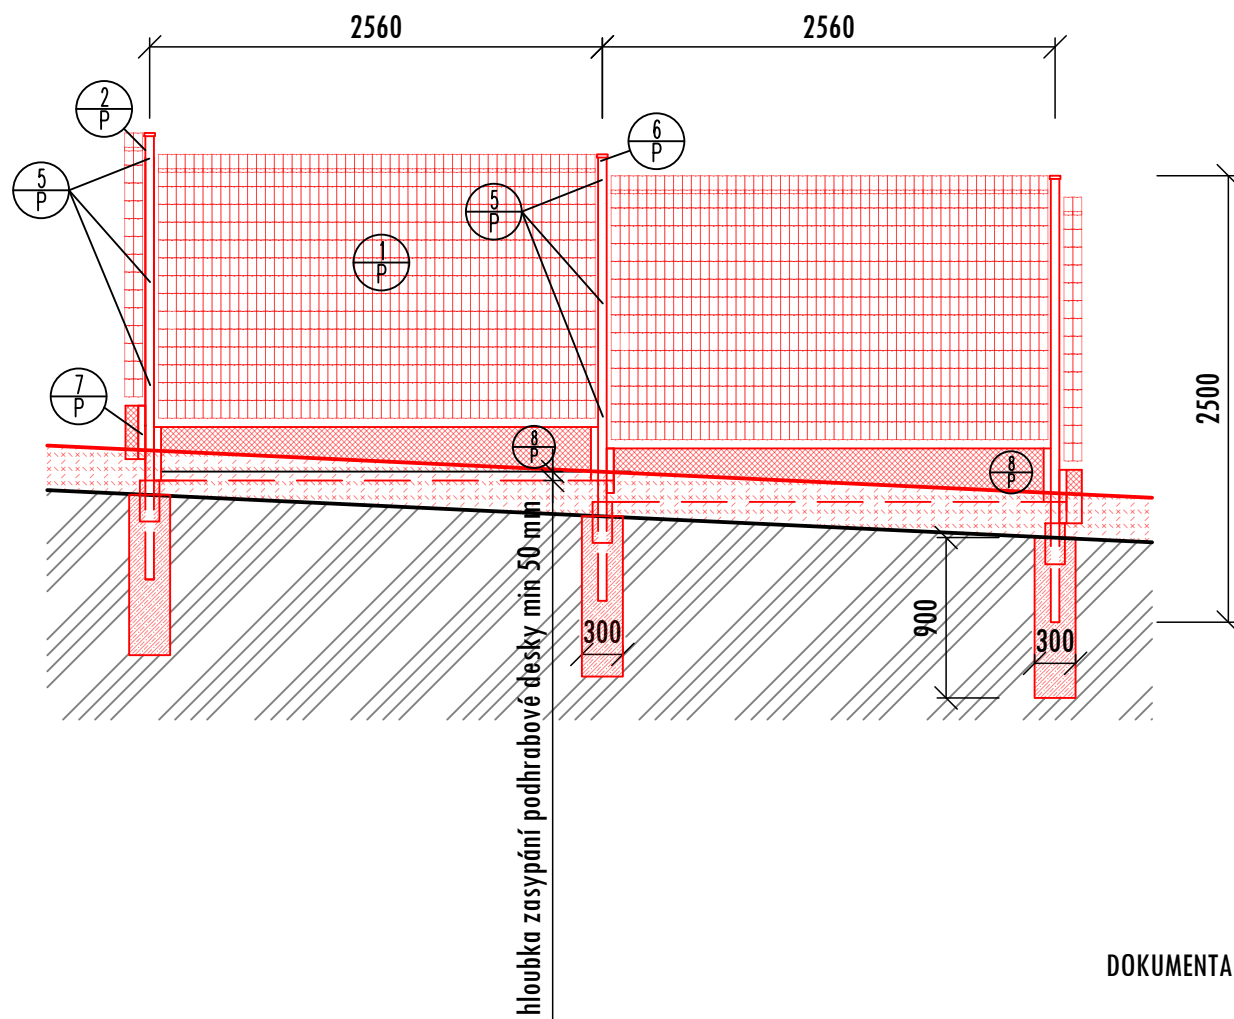

DOKUMENTACE PROVEDENÍ STAVBY

ZODPOVĚDNÝ PROJEKTANT:
Ing. Martin Lichvár

PROJEKTANT:
Ing. Martin Lichvár

VYPRACOVAL:
Ing. Adam Kupčík

SÍDLO:
Šafaříková 2429/9, 746 01 Opava

Investor: Moravskoslezský kraj, 28. října 2771/117, Moravská Ostrava, 70200 Ostrava
Místo stavby: Základní škola, Bruntál, Rýmařovská 769/15, 79201 Bruntál

PROJEKT:
Rekonstrukce stávajícího oplocení areálu ZŠ
Rýmařovská 15 p.o., parc.č. 1840/1 Bruntál - město.

NÁZEV VÝKRESU:
SCHÉMA OPLOCENÍ - PLOT VE SPÁDU

DATUM: 4/2025
FORMÁT: A3
STUPEŇ: DPS
MĚŘÍTKO: 1:25
KOPIE:

ČÍSLO VÝKRESU:
D.1.1-b4