


VÝKRES BRÁNY - PŘEDNÍ VSTUP DO ŠKOLY

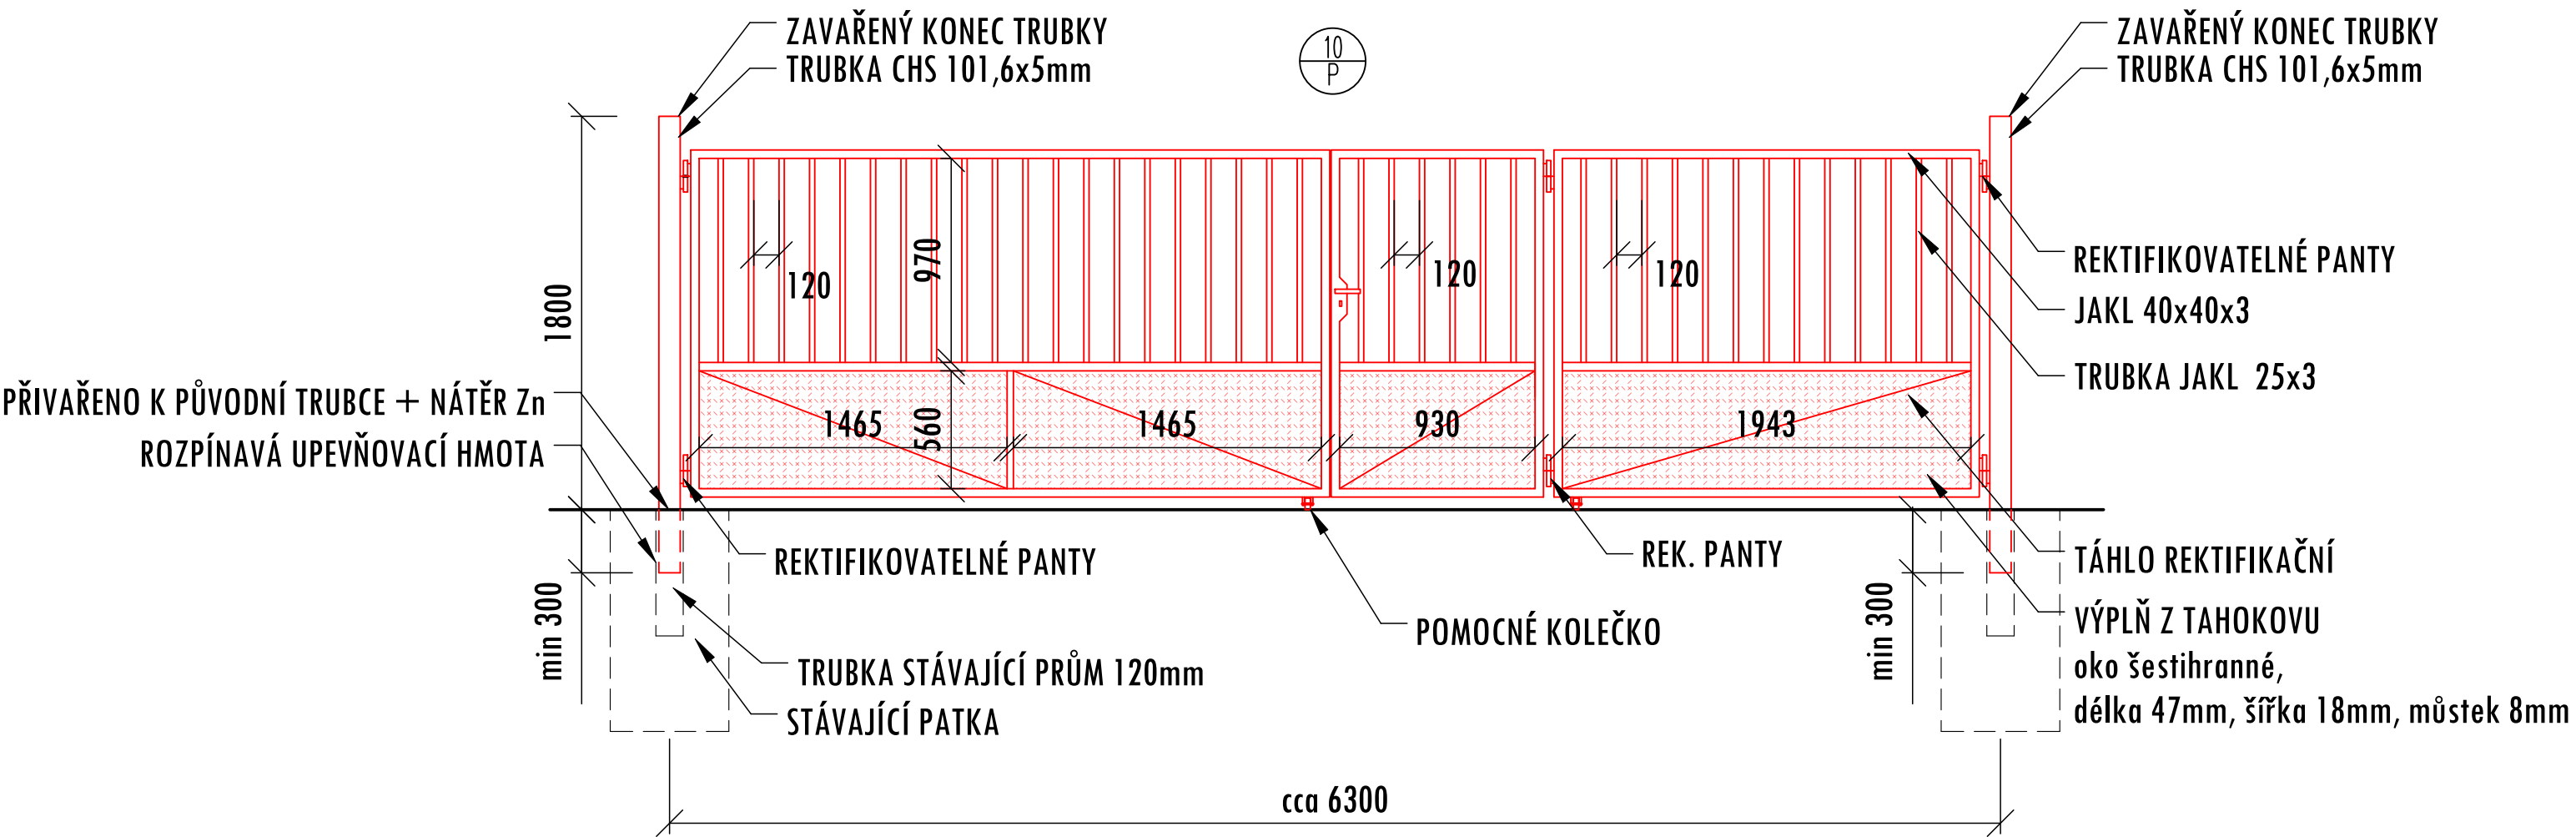

BARVA BRÁNY
POVRCHOVÁ ÚPRAVA: ŽÁROVÝ ZINEK

DOKUMENTACE PROVEDENÍ STAVBY

ZODPOVĚDNÝ PROJEKTANT: Ing. Martin Lichvár	Investor: Moravskoslezský kraj, 28. října 2771/117, Moravská Ostrava, 70200 Ostrava		DATUM:	4/2025
	Místo stavby: Základní škola, Bruntál, Rýmařovská 769/15, 79201 Bruntál		FORMÁT:	A3
PROJEKTANT: Ing. Martin Lichvár	PROJEKT: Rekonstrukce stávajícího oplocení areálu ZŠ Rýmařovská 15 p.o., parc.č. 1840/1 Bruntál - město.		STUPEŇ:	DPS
			MĚŘÍTKO:	1:25
VYPRACOVAL: Ing. Adam Kupčík			KOPIE:	
SÍDLLO: Šafaříková 2429/9, 746 01 Opava	NÁZEV VÝKRESU: VÝKRES BRÁNY - PŘEDNÍ VSTUP DO ŠKOLY		ČÍSLO VÝKRESU:	D.1.1-b7