


VÝKRES BRÁNY - ZADNÍ VJEZD DO ŠKOLY

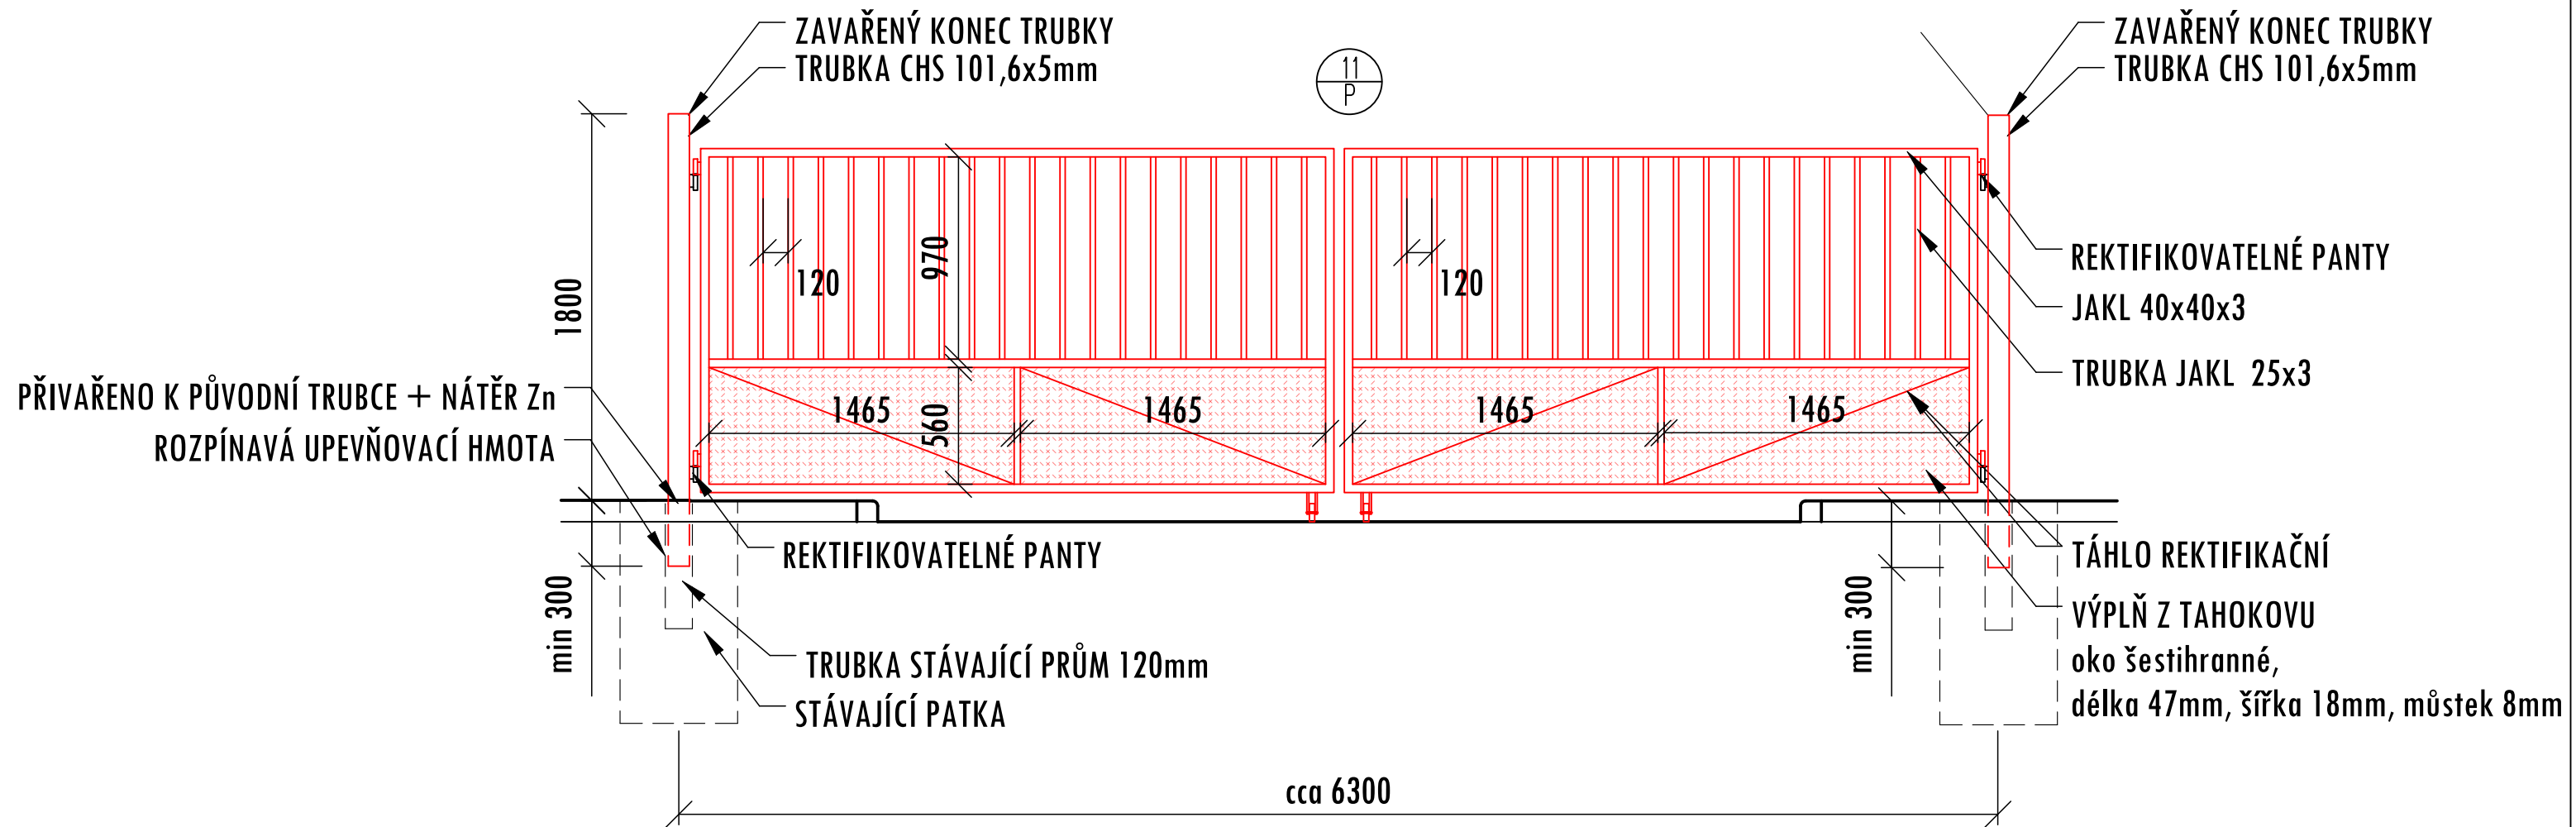

BARVA BRÁNY
POVRCHOVÁ ÚPRAVA: ŽÁROVÝ ZINEK

DOKUMENTACE PROVEDENÍ STAVBY



ZODPOVĚDNÝ PROJEKTANT: Ing. Martin Lichvár	Investor: Moravskoslezský kraj, 28. října 2771/117, Moravská Ostrava, 70200 Ostrava	DATUM: 4/2025
	Místo stavby: Základní škola, Bruntál, Rýmařovská 769/15, 79201 Bruntál	FORMÁT: A3
PROJEKTANT: Ing. Martin Lichvár	PROJEKT: Rekonstrukce stávajícího oplocení areálu ZŠ Rýmařovská 15 p.o., parc.č. 1840/1 Bruntál - město.	STUPEŇ: DPS
		MĚŘÍTKO: 1:25
VYPRACOVAL: Ing. Adam Kupčík		KOPIE:
SÍDLO: Šafaříková 2429/9, 746 01 Opava	NÁZEV VÝKRESU: VÝKRES BRÁNY - ZADNÍ VJEZD DO ŠKOLY	ČÍSLO VÝKRESU: D.1.1-b8