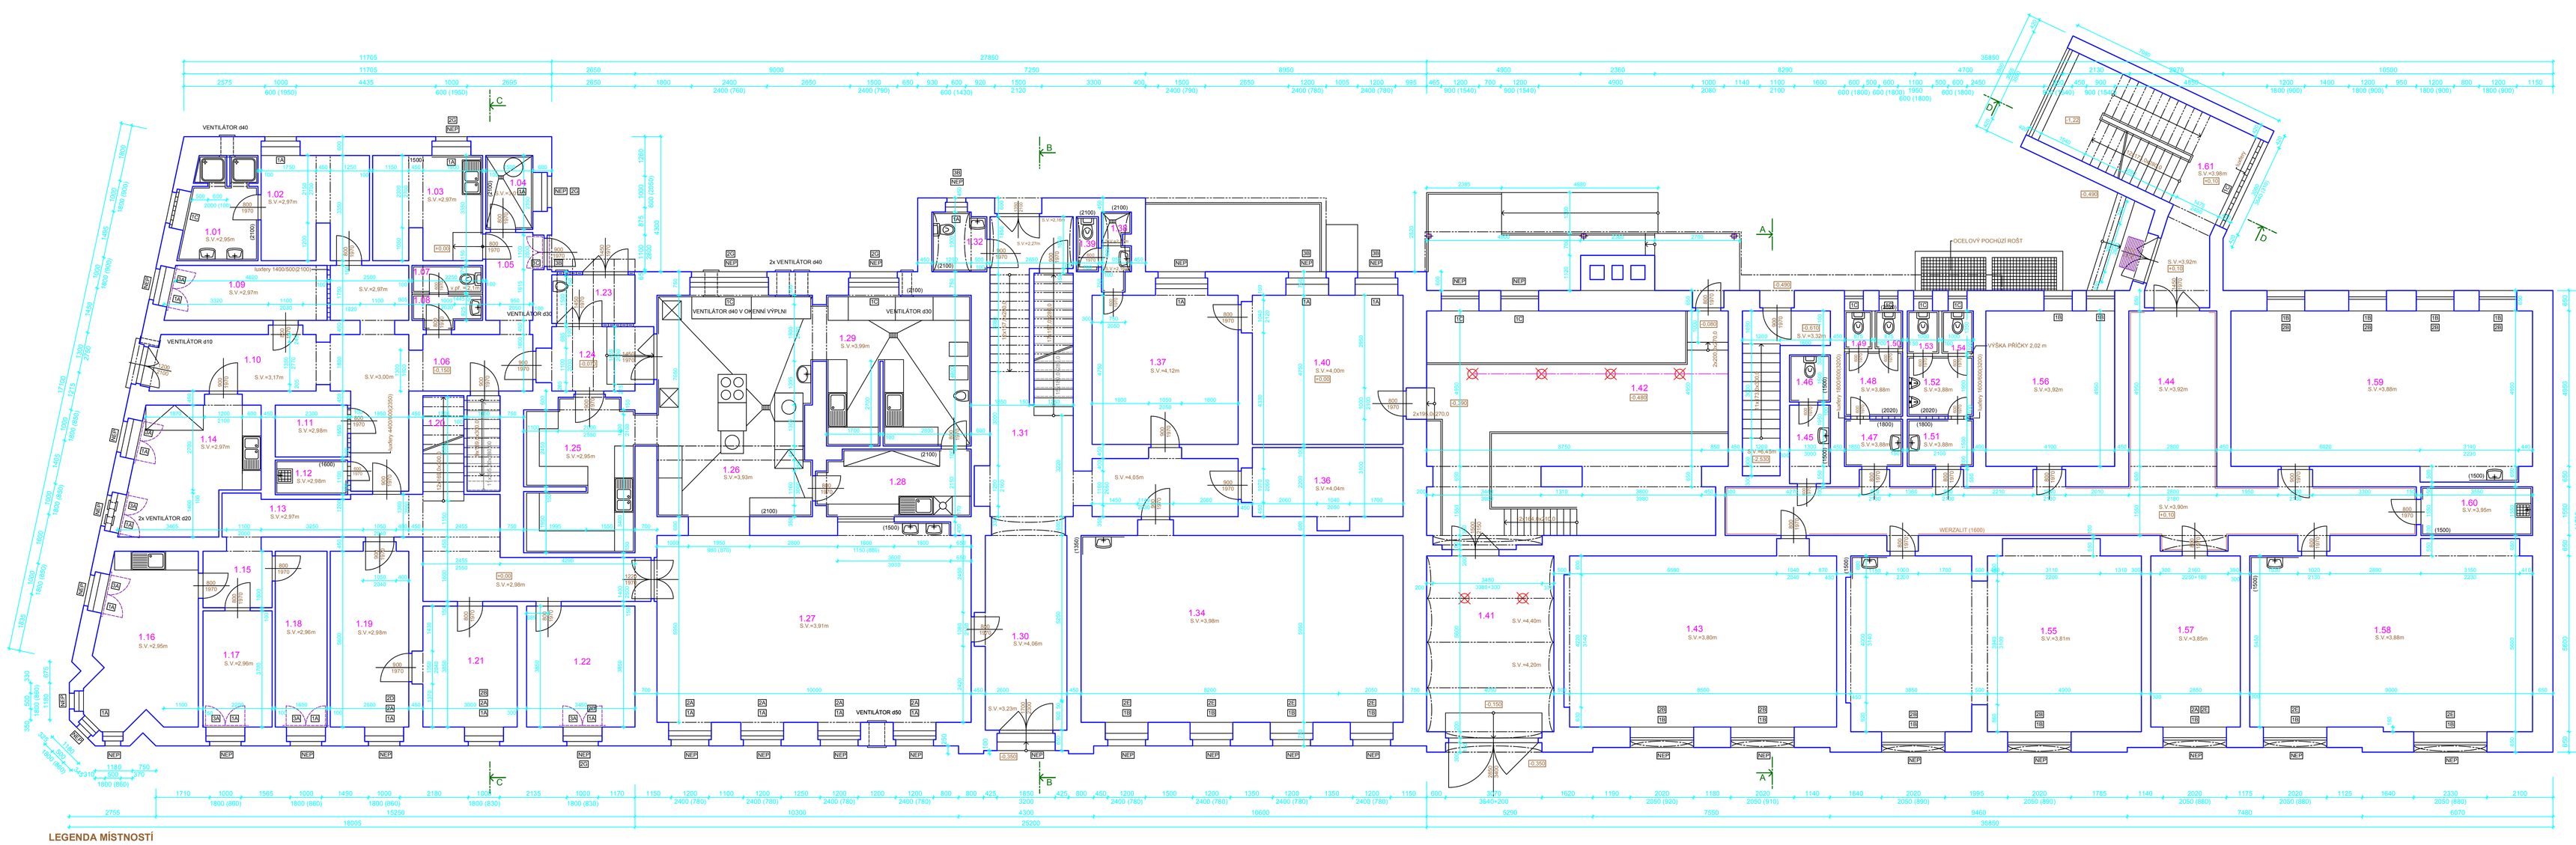

LEGENDA MÍSTNOSTÍ

ČÍSLO	NÁZEV MÍSTNOSTI	PLOCHA	PODLAHA
1.01	UMÝVÁRNA	7.29	KERAM. DLAŽBA
1.02	ŠATNA	11.02	KERAM. DLAŽBA
1.03	SKLAD ZELENINY	11.25	KERAM. DLAŽBA
1.04	ŠKRABKA	3.53	KERAM. DLAŽBA
1.05	PŘÍJEM	4.59	TERACO
1.06	CHODBA	22.58	TERACO
1.07	WC	1.82	KERAM. DLAŽBA
1.08	UMÝVÁRNA	2.15	KERAM. DLAŽBA
1.09	SUCHÝ SKLAD	8.76	KERAM. DLAŽBA
1.10	CHODBA	10.57	TERACO
1.11	SKLAD	3.80	PVC
1.12	ÚKLID. KOMORA	2.53	KERAM. DLAŽBA
1.13	CHODBA	27.56	TERACO
1.14	MASO + VEJCE	11.11	TERACO
1.15	CHODBA	4.46	PVC
1.16	KANCELÁŘ	17.69	PVC + KOBEREC
1.17	SKLAD DKP	8.14	PVC
1.18	ČISTÉ PRÁDLO	9.24	PVC
1.19	KANCELÁŘ	14.32	PVC + KOBEREC
1.20	SCHODIŠTĚ	4.31	TERACO
1.21	KANCELÁŘ	11.92	PVC + KOBEREC
1.22	BUFET	13.28	PVC + KOBEREC
1.23	OBALY + ODPADY	3.98	KERAM. DLAŽBA
1.24	CHODBA	7.08	KERAM. DLAŽBA
1.25	UMÝVÁRNA NÁDOBÍ	17.45	KERAM. DLAŽBA
PLOCHA MÍSTNOSTÍ:		240.43 m2	

1.26	VARNA	34.44	KERAM. DLAŽBA
1.27	JÍDELNA	61.17	PVC ČTVERCE
1.28	UMÝVÁRNA NÁDOBÍ	10.10	KERAM. DLAŽBA
1.29	PŘÍPRAVNA	22.63	KERAM. DLAŽBA
1.30	VSTUP	16.50	TERACO
1.31	CHODBA	30.49	DLAŽBA,TERACO
1.32	WC POSTIŽENÍ	3.25	KERAM. DLAŽBA
1.34	UČEBNA	61.56	PVC
1.36	SKLAD	11.42	PVC
1.37	KANCELÁŘ	22.09	PVC
1.38	UMÝVÁRNA	2.19	KERAM. DLAŽBA
1.39	WC	1.23	KERAM. DLAŽBA
1.40	SKLAD	23.15	PVC
PLOCHA MÍSTNOSTÍ:		299.33 m2	

1.41	VJEZD	23.30	
1.42	KOTELNA	68.53	
1.43	UČEBNA	47.66	PVC
1.44	CHODBA	54.13	DLAŽBA MRAMORA
1.45	UMÝVÁRNA	3.25	KERAM. DLAŽBA
1.46	WC	1.95	KERAM. DLAŽBA
1.47	UMÝVÁRNA - DÍVKY	2.78	KERAM. DLAŽBA
1.48	CHODBA	3.79	KERAM. DLAŽBA
1.49	WC - DÍVKY	1.05	KERAM. DLAŽBA
1.50	WC - DÍVKY	1.05	KERAM. DLAŽBA
1.51	UMÝVÁRNA - HOŠI	3.15	KERAM. DLAŽBA
1.52	WC - HOŠI	3.99	KERAM. DLAŽBA
1.53	WC - HOŠI	1.35	KERAM. DLAŽBA
1.54	WC - HOŠI	1.35	KERAM. DLAŽBA
1.55	UČEBNA	53.32	PVC
1.56	KABINET	20.30	PVC
1.57	KABINET	15.53	PVC
1.58	UČEBNA	51.50	PVC
1.59	UČEBNA	49.09	PVC
1.60	ÚKLID. KOMORA	5.50	KERAM. DLAŽBA
1.61	SCHODIŠTĚ + CHODBA	24.47	DLAŽBA MRAMORA
PLOCHA MÍSTNOSTÍ:		437.04 m2	
PLOCHA MÍSTNOSTÍ CELKEM:		976.80 m2	

LEGENDA HMOT

STÁVAJÍCÍ ZDĚNÉ KONSTRUKCE - CIHLA PLNÁ PÁLENÁ NA MALTU MVC

STAVEBNÍ PRŮZKUM - VYPLNĚ OTVORŮ

- 1A DŘEVĚNÝ VNITŘNÍ PARAPET
- 1B DŘEVOTŘÍSKOVÝ VNITŘNÍ PARAPET
- 1C VNITŘNÍ PARAPET Z KERAMICKÉHO OBKLADU
- 1D BEZ VNITŘNÍHO PARAPETU

- 2A ZÁCLONA
- 2B HORIZONTÁLNÍ ŽALUZIE
- 2C VERTIKÁLNÍ ŽALUZIE
- 2D ZÁVĚS
- 2E HORIZONTÁLNÍ ŽALUZIE SOUČÁSTÍ OKEN
- 2F VNITŘNÍ ROLETA
- 2G SÍŤ PROTI HMYZU - VENKOVNÍ

- 3A OKENNÍ MŘÍŽ - VNITŘNÍ
- 3B OKENNÍ MŘÍŽ - VENKOVNÍ
- 3C DVEŘNÍ MŘÍŽ - VNITŘNÍ
- 3D DVEŘNÍ MŘÍŽ - VENKOVNÍ

- NEP NEPRŮHLEDNÉ ZASKLENÍ

STAVEBNÍ PRŮZKUM - STROPNÍ KONSTRUKCE NAD 1.NP

- SVĚTLO NA STROPNÍ KONSTRUKCI
- ROZVODY ELEKTRO PO NEBO POD STROPNÍ KONSTRUKCÍ

+- 0,00 = ÚROVEŇ PODLAHY 1.NP OBJEKTU č.p. 92 a 94

ZODPOVĚDNÝ PROJEKTANT : **Ing.Miroslav Geryk** Dvořákův okruh 2149/13 794 01 KRNOV	IČ: 63015820 e-mail : miroslavgeryk@volny.cz mobil : 777009772, 774630321 775630321	**Ing.Miroslav Geryk & Ing.Jiří Géryk** inženýrská a projekční činnost, technický dozor, koordinátoři BOZP	
MÍSTO STAVBY :	pozemky parc.č. 3275, 3276, 3279, 3280/1 a 3280/2, v k.ú. Krnov - Horní předměstí		
STAVEBNÍK :	Moravskoslezský kraj, 28. října 2771/117 702 00, Ostrava - Moravská Ostrava, IČ 70890692	DATUM :	12/2013
UŽIVATEL :	Střední odborná škola dopravy a cestovního ruchu, Krnov, příspěvková organizace, Revoluční 1122/92, 794 01, Krnov, IČ 14450909	JEDNOTKY :	m
		FORMÁT :	8A4
		MĚŘÍTKO :	1:100
		STUPEŇ PD :	**ZAMĚŘENÍ**
STAVBA :	**Zateplení vybraných objektů Střední odborné školy dopravy a cestovního ruchu v Krnově**	STAVEBNÍ OBJEKT :	AREÁL ŠKOLY SOUČASNÝ STAV
VÝKRES :	**PŮDORYS 1.NP**	OZNAČENÍ:	**01-02**