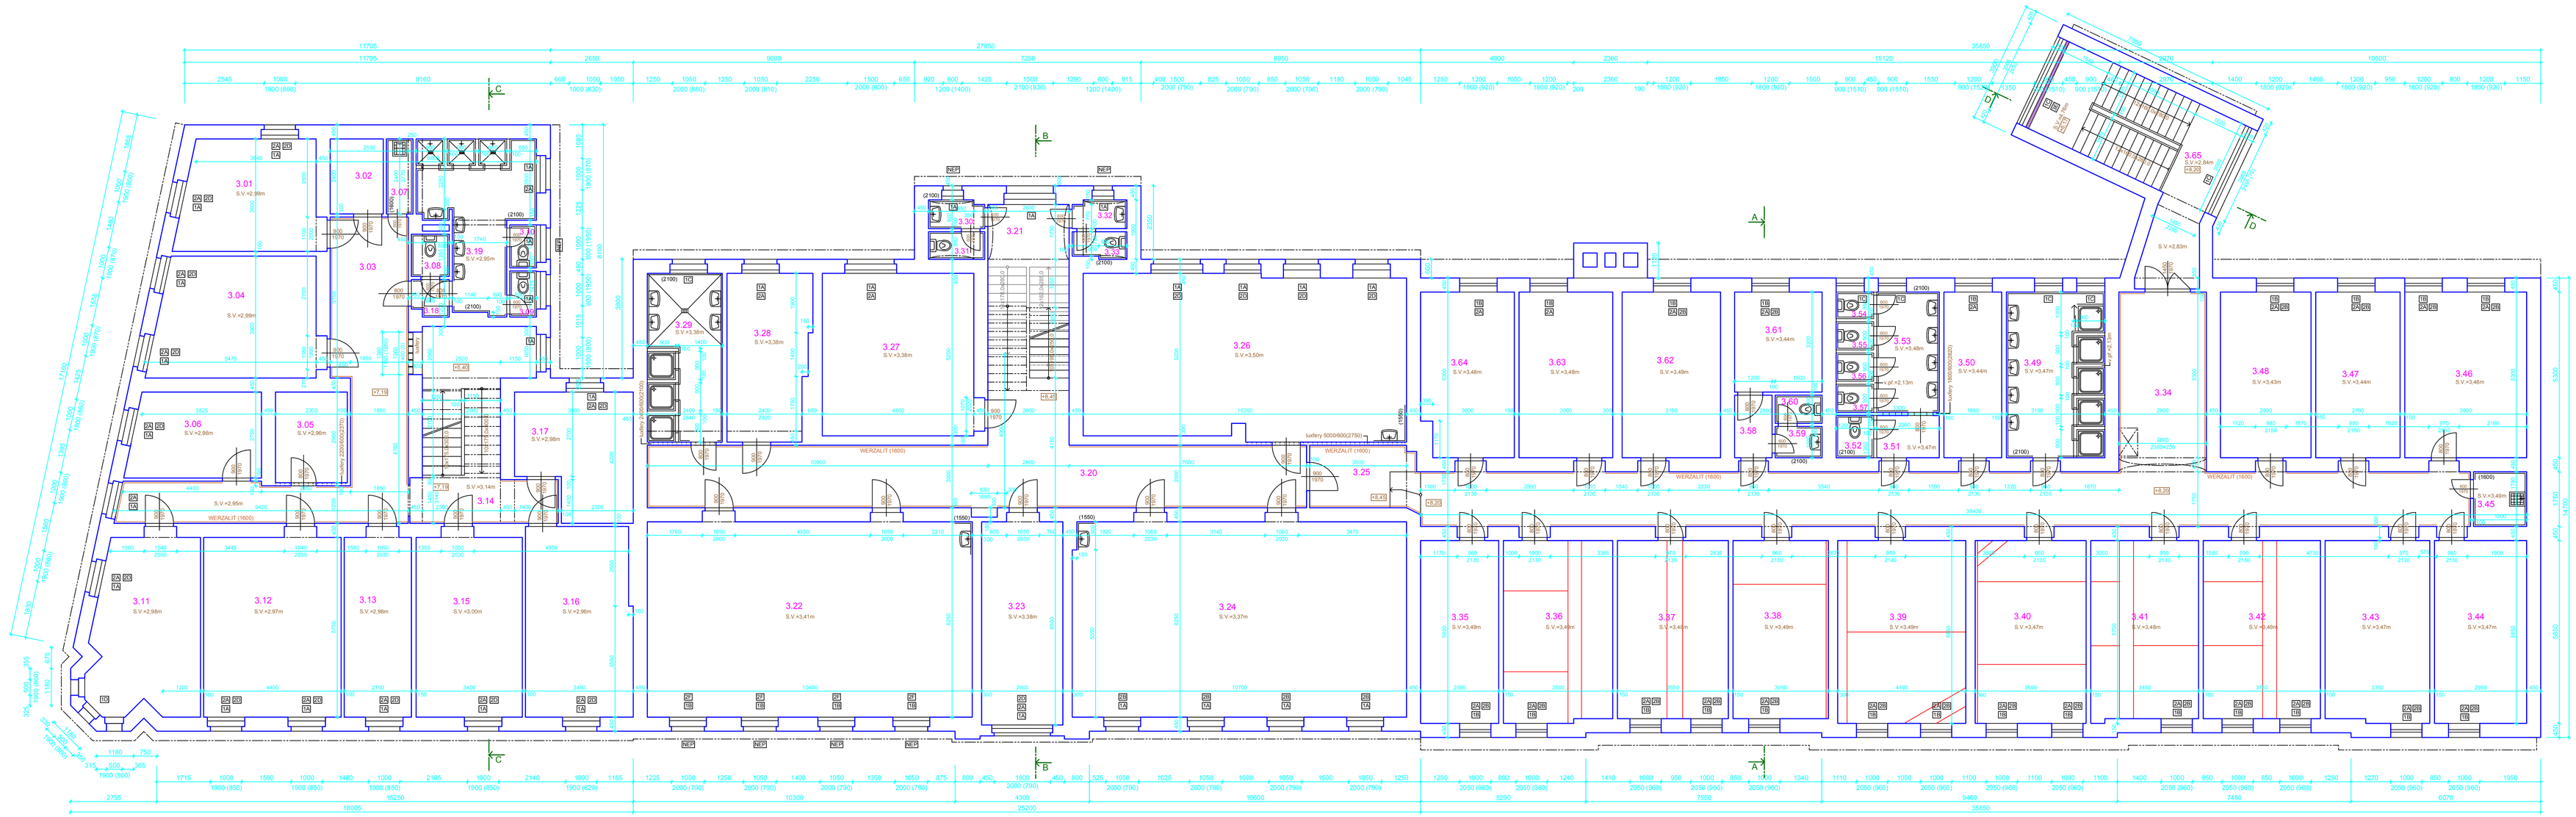

LEGENDA MÍSTNOSTÍ

ČÍSLO	NÁZEV MÍSTNOSTI	PLOCHA	PODLAHA
3.01	POKOJ	15.60	PVC
3.02	SKLAD	4.08	PVC
3.03	CHODBA	31.08	TERACO
3.04	POKOJ	20.11	PVC
3.05	ŽEHLENÍ	6.67	PVC
3.06	POKOJ	11.32	PVC
3.07	ÚKLID. KOMORA	2.04	KERAM. DLAŽBA
3.08	WC	1.63	KERAM. DLAŽBA
3.09	WC	1.14	KERAM. DLAŽBA
3.10	WC	1.17	KERAM. DLAŽBA
3.11	POKOJ	19.23	PVC
3.12	POKOJ	25.66	PVC
3.13	POKOJ	12.73	PVC
3.14	SCHODIŠTĚ + CHODBA	21.28	TERACO
3.15	POKOJ	19.92	PVC
3.16	POKOJ	20.66	PVC
3.17	POKOJ	13.71	PVC
3.18	CHODBA	1.36	KERAM. DLAŽBA
3.19	UMÝVÁRNA - SPRCHY	14.78	KERAM. DLAŽBA

PLOCHA MÍSTNOSTÍ: 244.17 m2

3.20	CHODBA	49.04	
3.21	SCHODIŠTĚ	13.43	
3.22	UČEBNA	65.68	
3.23	KABINET	17.22	
3.24	UČEBNA	67.38	
3.25	CHODBA	6.98	
3.26	UČEBNA	53.97	
3.27	UČEBNA	25.60	
3.28	KABINET	13.91	
3.29	UMÝVÁRNA - SPRCHY	12.57	
3.30	UMÝVÁRNA - DÍVKY	1.60	
3.31	WC - DÍVKY	1.59	
3.32	UMÝVÁRNA - HOŠI	1.56	
3.33	WC - HOŠI	1.46	

PLOCHA MÍSTNOSTÍ: 331.99 m2

3.34	CHODBA	81.73	
3.35	POKOJ	14.63	
3.36	POKOJ	20.29	
3.37	POKOJ	20.24	
3.38	POKOJ	17.39	
3.39	POKOJ	23.99	
3.40	POKOJ	20.77	
3.41	VYCHOVATEL	19.73	
3.42	POKOJ	21.38	
3.43	POKOJ	19.40	
3.44	POKOJ	17.26	
3.45	ÚKLID. KOMORA	2.98	
3.46	POKOJ	20.67	
3.47	POKOJ	14.31	
3.48	POKOJ	15.37	
3.49	UMÝVÁRNA - SPRCHY	16.18	
3.50	SKLAD	9.81	
3.51	CHODBA	2.70	
3.52	WC	1.62	
3.53	UMÝVÁRNA	7.70	
3.54	WC	1.02	
3.55	WC	1.08	
3.56	WC	1.08	
3.57	WC	1.08	
3.58	CHODBA	2.40	
3.59	UMÝVÁRNA	1.50	
3.60	WC	1.35	
3.61	IZOLAČNÍ POKOJ	8.96	
3.62	POKOJ	16.70	
3.63	POKOJ	15.90	
3.64	POKOJ	15.44	
3.65	SCHODIŠTĚ + CHODBA	24.07	

PLOCHA MÍSTNOSTÍ: 468.73 m2
PLOCHA MÍSTNOSTÍ CELKEM: 1034.89 m2

LEGENDA HMOT

STÁVAJÍCÍ ZDĚNÉ KONSTRUKCE - CIHLA PLNÁ PÁLENÁ NA MALTU MVC

STAVEBNÍ PRŮZKUM - VYPLNĚ OTVORŮ

- 1A DŘEVĚNÝ VNITŘNÍ PARAPET
- 1B DŘEVOTŘÍSKOVÝ VNITŘNÍ PARAPET
- 1C VNITŘNÍ PARAPET Z KERAMICKÉHO OBKLADU
- 1D BEZ VNITŘNÍHO PARAPETU
- 2A ZÁCLONA
- 2B HORIZONTÁLNÍ ŽALUZIE
- 2C VERTIKÁLNÍ ŽALUZIE
- 2D ZÁVĚS
- 2E HORIZONTÁLNÍ ŽALUZIE SOUČÁSTÍ OKEN
- 2F VNITŘNÍ ROLETA
- 3A OKENNÍ MŘÍŽ - VNITŘNÍ
- 3B OKENNÍ MŘÍŽ - VENKOVNÍ
- 3C DVEŘNÍ MŘÍŽ - VNITŘNÍ
- 3D DVEŘNÍ MŘÍŽ - VENKOVNÍ
- 5E ZÁBRADLÍ - VNITŘNÍ
- NEP NEPRŮHLEDNÉ ZASKLENÍ

STAVEBNÍ PRŮZKUM - STROPNÍ KONSTRUKCE NAD 3.NP

PRASKLINY PODHLEDU STROPNÍ KONSTRUKCE NAD 3.NP

+- 0,00 = ÚROVEŇ PODLAHY 1.NP OBJEKTU č.p. 92 a 94

ZODPOVĚDNÝ PROJEKTANT :
Ing.Miroslav Geryk
Dvořákův okruh 2149/13
794 01 KRNOV

IČ: 63015820
e-mail : miroslavgeryk@volny.cz
mobil : 777009772, 774630321
775630321

Ing.Miroslav Geryk
&
Ing.Jiří Géryk
inženýrská a projekční činnost, technický dozor, koordinátoři BOZP

MÍSTO STAVBY :	pozemky parc.č. 3275, 3276, 3279, 3280/1 a 3280/2, v k.ú. Krnov - Horní předměstí		
STAVEBNÍK :	Moravskoslezský kraj, 28. října 2771/117 702 00, Ostrava - Moravská Ostrava, IČ 70890692	DATUM :	12/2013
		JEDNOTKY :	m
UŽIVATEL :	Střední odborná škola dopravy a cestovního ruchu, Krnov, příspěvková organizace, Revoluční 1122/92, 794 01, Krnov, IČ 14450909	FORMÁT :	8A4
		MĚŘÍTKO :	1:100
		STUPEŇ PD :	**ZAMĚŘENÍ**
STAVBA :	**Zateplení vybraných objektů Střední odborné školy dopravy a cestovního ruchu v Krnově**	STAVEBNÍ OBJEKT :	AREÁL ŠKOLY SOUČASNÝ STAV
VÝKRES :	**PŮDORYS 3.NP**	OZNAČENÍ:	**01-04**