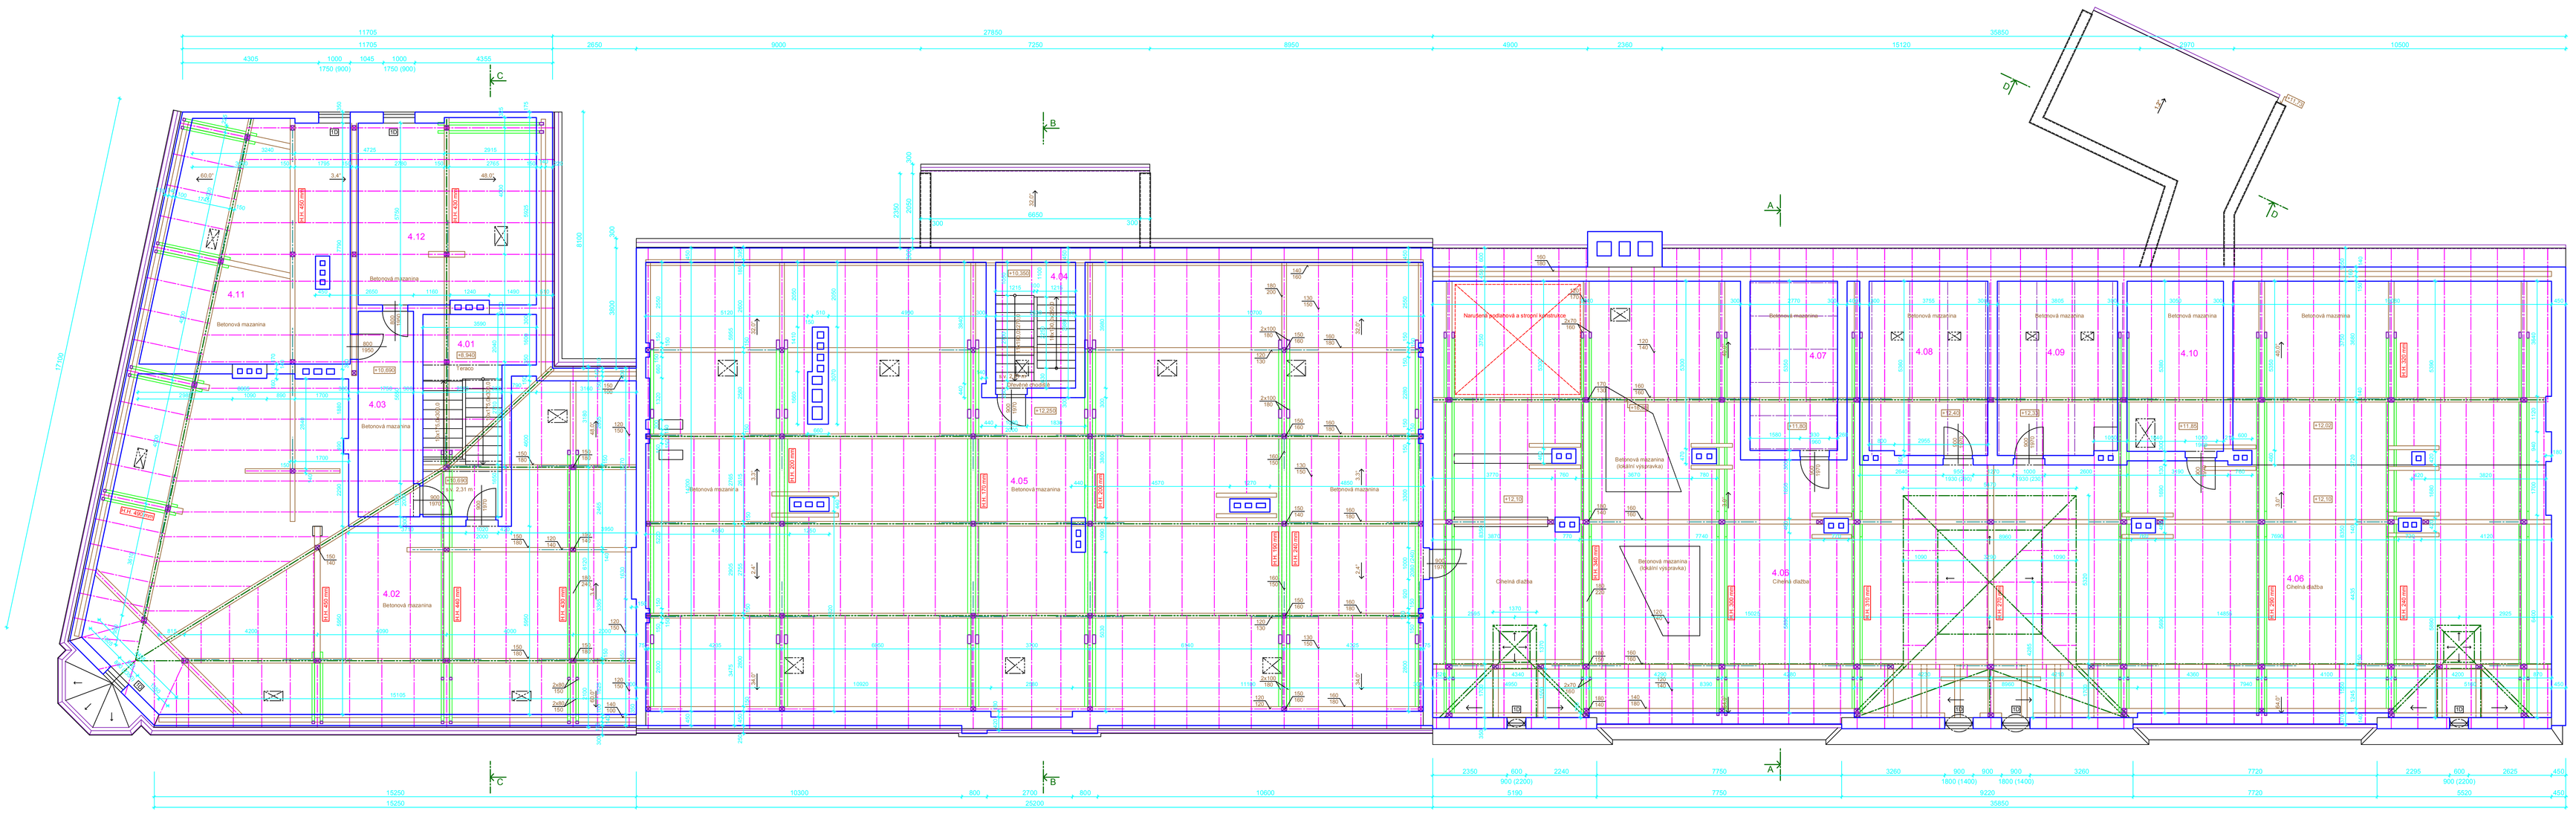

LEGENDA MÍSTNOSTÍ

ČÍSLO	NÁZEV MÍSTNOSTI	PLOCHA	PODLAHA
4.01	SCHODIŠTĚ	17.74	TERACO
4.02	PODA 1	152.47	BETON. MAZANINA
4.03	CHODBA	11.59	BETON. MAZANINA
4.11	PODA 2	45.10	BETON. MAZANINA
4.12	PODA 5	32.24	BETON. MAZANINA

PLOCHA MÍSTNOSTÍ: 259.14 m2

4.04	SCHODIŠTĚ	9.52	DŘEVO
4.05	PODA 3	336.13	BETON. MAZANINA

PLOCHA MÍSTNOSTÍ: 345.65 m2

4.06	PODA 4	398.07	CIHELNÁ DLAŽBA
4.07	SKLAD 1	15.01	BETON. MAZANINA
4.08	SKLAD 2	20.57	BETON. MAZANINA
4.09	SKLAD 3	20.85	BETON. MAZANINA
4.10	SKLAD 4	16.61	BETON. MAZANINA

PLOCHA MÍSTNOSTÍ: 471.11 m2

PLOCHA MÍSTNOSTÍ CELKEM: 1075.90 m2

LEGENDA HMOT

STÁVAJÍCÍ ZDĚNÉ KONSTRUKCE - CIHLA PLNÁ PÁLENÁ NA MALTU MVC

STAVEBNÍ PRŮZKUM - VYPLNĚ OTVORŮ

- 1A DŘEVĚNÝ VNITŘNÍ PARAPET
- 1B DŘEVOTŘÍSKOVÝ VNITŘNÍ PARAPET
- 1C VNITŘNÍ PARAPET Z KERAMICKÉHO OBKLADU
- 1D BEZ VNITŘNÍHO PARAPETU

- 2A ZÁCLONA
- 2B HORIZONTÁLNÍ ŽALUZIE
- 2C VERTIKÁLNÍ ŽALUZIE
- 2D ZÁVĚS
- 2E HORIZONTÁLNÍ ŽALUZIE SOUČÁSTÍ OKEN
- 2F VNITŘNÍ ROLETA

- 3A OKENNÍ MŘÍŽ - VNITŘNÍ
- 3B OKENNÍ MŘÍŽ - VENKOVNÍ
- 3C DVEŘNÍ MŘÍŽ - VNITŘNÍ
- 3D DVEŘNÍ MŘÍŽ - VENKOVNÍ

NEP NEPRŮHLEDNÉ ZASKLENÍ

STAVEBNÍ PRŮZKUM - PODKROVÍ

+H. 440 mm HORNÍ HRANA VAZNÉHO TRÁMU NAD PODLAHOU

+- 0,00 = ÚROVEŇ PODLAHY 1.NP OBJEKTU č.p. 92 a 94

ZODPOVĚDNÝ PROJEKTANT : Ing.Miroslav Geryk Dvořáků okruh 2149/13 794 01 KRNOV	IČ: 63015820 e-mail : miroslavgeryk@volny.cz mobil : 777009772, 774630321 775630321	Ing.Miroslav Geryk & Ing.Jiří Géryk inženýrská a projekční činnost, technický dozor, koordinátoři BOZP	
MÍSTO STAVBY :	pozemky parc.č. 3275, 3276, 3279, 3280/1 a 3280/2, v k.ú. Krnov - Horní předměstí		
STAVEBNÍK :	Moravskoslezský kraj, Zě. října 2771/117 702 00, Ostrava - Moravská Ostrava, IČ 70890692	DATUM :	12/2013
UŽIVATEL :	Střední odborná škola dopravy a cestovního ruchu, Krnov, příspěvková organizace, Revoluční 1122/92, 794 01, Krnov, IČ 14450909	JEDNOTKY :	m
		FORMÁT :	8A4
		MĚŘÍTKO :	1:100
		STUPEŇ PD :	ZAMĚŘENÍ
STAVBA :	**Zateplení vybraných objektů Střední odborné školy dopravy a cestovního ruchu v Krnově**	STAVEBNÍ OBJEKT :	AREÁL ŠKOLY SOUČASNÝ STAV
VÝKRES :	PŮDORYS PODKROVÍ – PŮDA	OZNAČENÍ:	01-05