


Revitalizace chodeb a hlavního vstupu SPŠE Havířov			
STUPEŇ:	Dokumentace pro provádění stavby - DPS podle §1d) vyhl.131 ze dne 17.5.2024		
INVESTOR:	Střední průmyslová škola elektrotechnická, Havířov, p.o.		
MÍSTO STAVBY:	Makarenkova 513/1, 736 01 Havířov-Město		
ZODP. PROJEKTANT:	Oldřich Střítecký		
VYPRACOVAL:	Oldřich Střítecký	ČÍSLO ZAK.:	1272
STAVEBNÍ OBJEKT:	D.1.4e - SILNOPROUDÁ ELEKTROINSTALACE - SIL DPS	TISK :	30.05.2026
ČÁST:	D. SILNOPROUDÉ ROZVODY - DPS	MĚŘÍTKA:	
ROZVODNICE R3		OBJEKT - ČÁST - PŘÍLOHA:	
		1272 - D.1.4e.17	

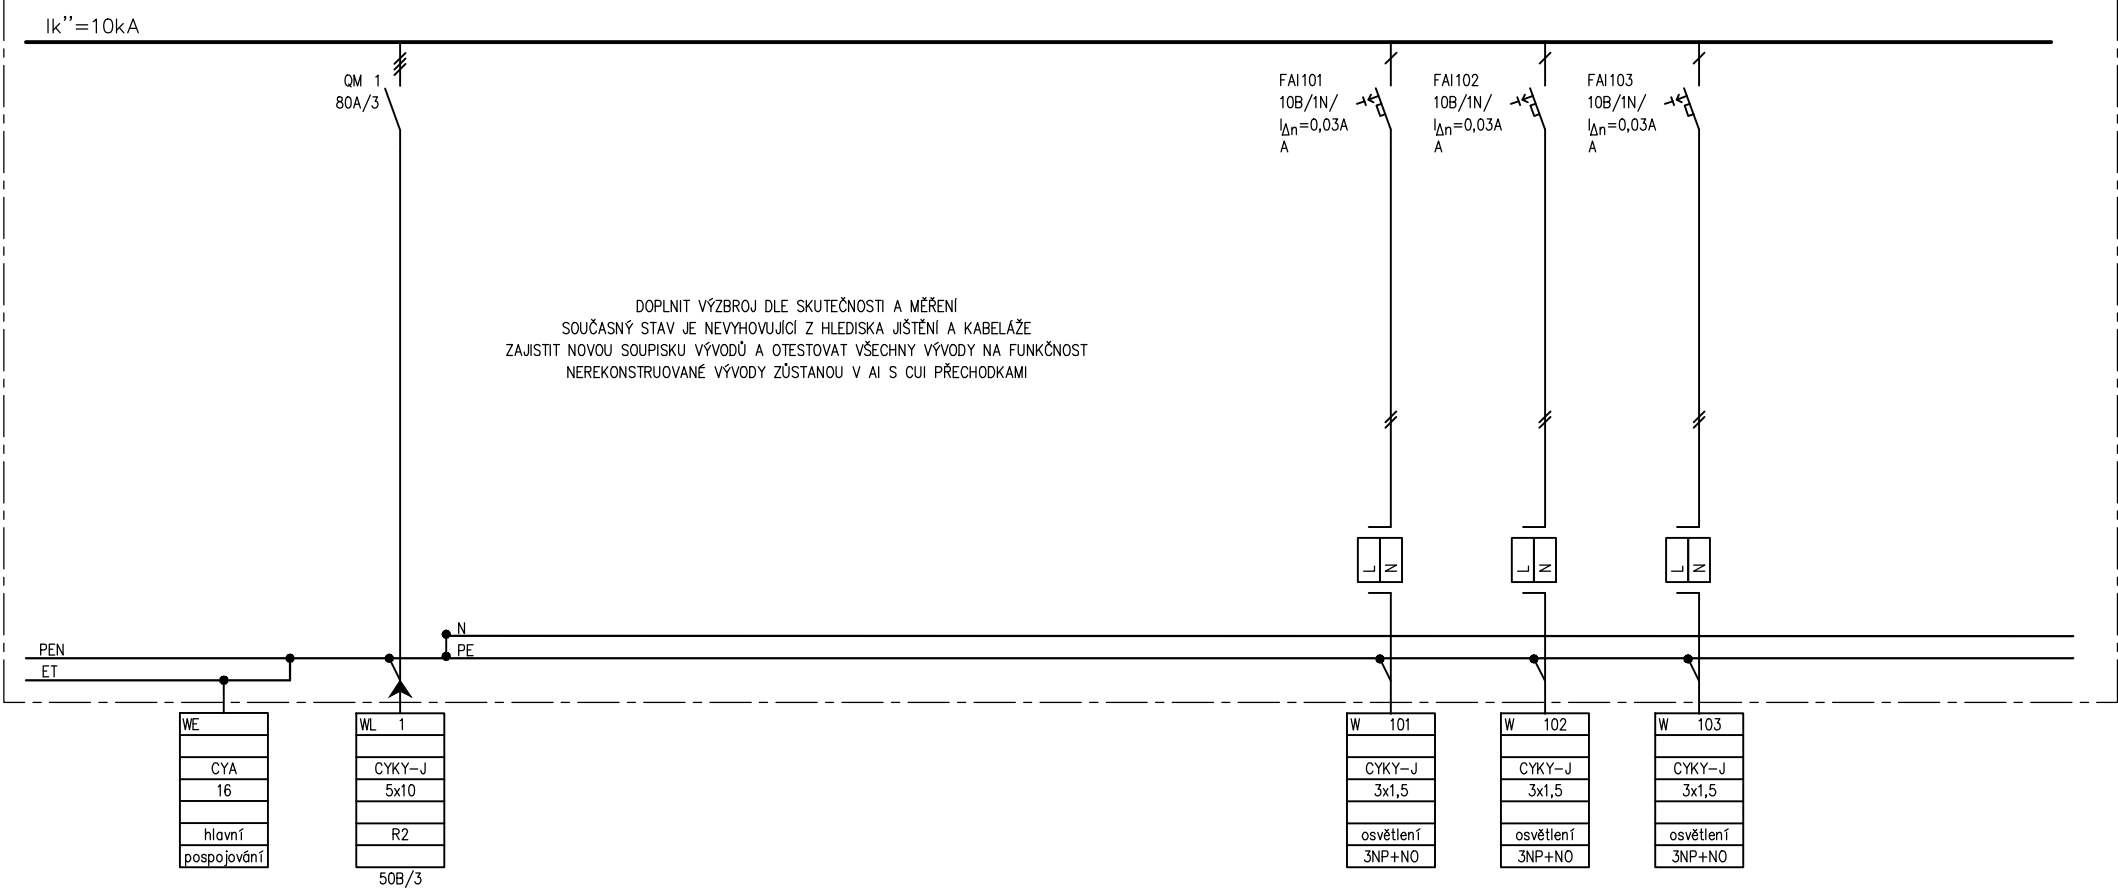

Nap. soustava: 3NPE, AC400/230V/TN-C-S
skříňový rozvaděč – 800x600x200
počet modulů
barva
přívod
vývody
Pi (kW)
Ps (kW)
IP 40/20
Poznámka:

šedá
spodem
vrchem
42
28
30% modulová rezerva
EI30S DP1

SPŠE HAVÍŘOV			ROZVODNICE R3		Č.PARÉ:	
			ZAŘÍZENÍ SILNOPROUDÉ ELEKTROTECHNIKY			
ZODPOVĚDNÝ PROJEKTANT: OLDŘICH STŘÍTECKÝ			LIST 1/3	DATUM: 05/2026	ČÍSLO VÝKRESU: D.1.4e.	