



POZNÁMKA:

- VŠECHNY NESPECIFIKOVANÉ MATERIÁLY, ODSTÍNY A SOUČÁSTI INTERIÉRU BUDOU UPŘESNĚNY V RÁMCI AD ARCHITEKTEM
- JEDNÁ SE O SCHÉMATA TVARU, NIKOLIV O DÍLENSKOU ČI VÝROBNÍ DOKUMENTACI, JE PROTO NUTNÉ VEŠKERÉ ROZMĚRY A MÍRY VZÍT PŘÍMO NA STAVBĚ (ZEJMÉNA PRO VESTAVĚNÝ NÁBYTEK).
- VÝROBNÍ VÝKRES A POSTUPY KONZULTOVAT S ARCHITEKTEM

!!!!TENTO VÝKAZ NENAHRAZUJE VÝROBNÍ DOKUMENTACI!!!!

revize _ R1

Autor návrhu :
Ing. arch. Oldřich BAJGER
K Tobulkám 3246/3 * 723 00, Ostrava - Martinov * mob: 00420 601 569 728 * baiger@baiger.cz * iČ: 731 52 714 * DIČ: CZ7609075573
Pozn.: Autor návrhu je chráněn autorským zákonem č. 121/2000 Sb. Výkres nesmí být použit k jinému účelu, než ke kterému byl vyhotoven.



Zadavatel :
SPŠOA, Bruntál, příspěvková organizace * Jan Meca * mob: 603 223 922 * meca@spsoa.cz

Interiéry_SPŠOA_Bruntál_vzorový kabinet 414
Projekt interiéru - STOLAŘSKÉ PRVKY A MOBILIÁŘ 2026-06

Seznam příloh:



- 001 Púdorysy_přehled
- 002 3d zobrazení_01
- 003 3d zobrazení_02
- 004 Stolař.prvky a mobiliář_položky **S01, 02**
- 005 Stolař.prvky a mobiliář_položky **S03, 04**
- 006 Stolař.prvky a mobiliář_položka **S05**
- 007 Stolař.prvky a mobiliář_položka **S06**
- 008 Stolař.prvky a mobiliář_položky **S07, 08**
- 009 Stolař.prvky a mobiliář_položka **S09**

B a j g e r _ |
A R C H I T E K T OSTRAVA

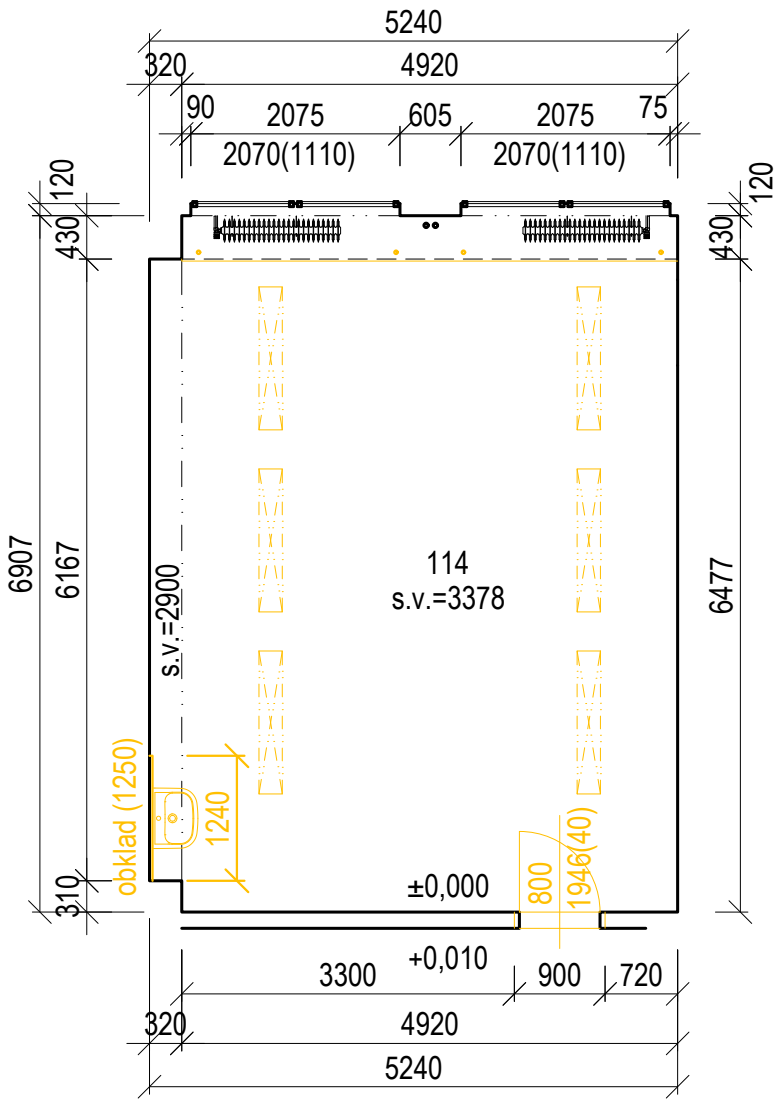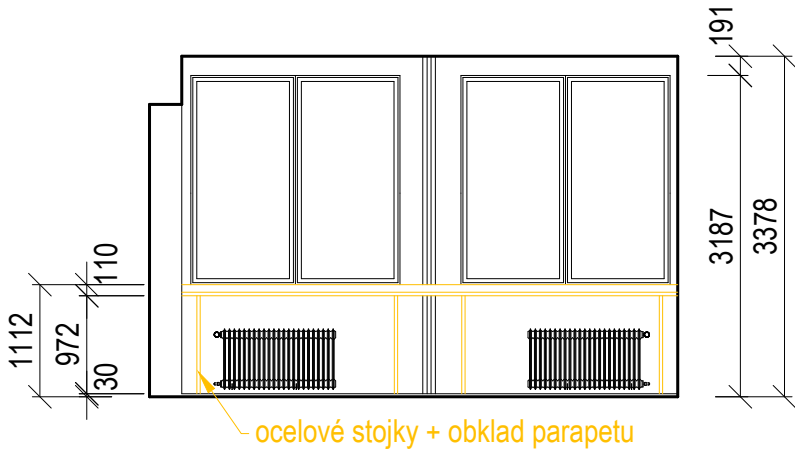

LEGENDA - stavba

- odstraňovaná světla
- odstraňované a bourané ostatní prvky a části stavby
- koberec / atd.

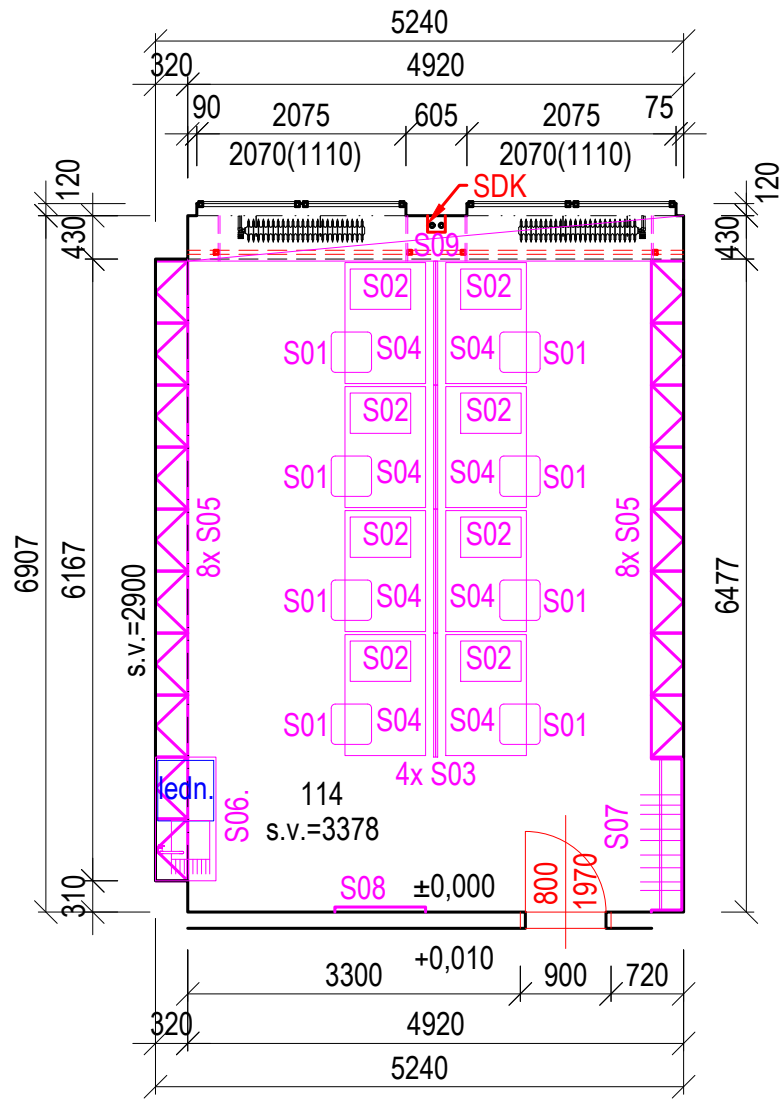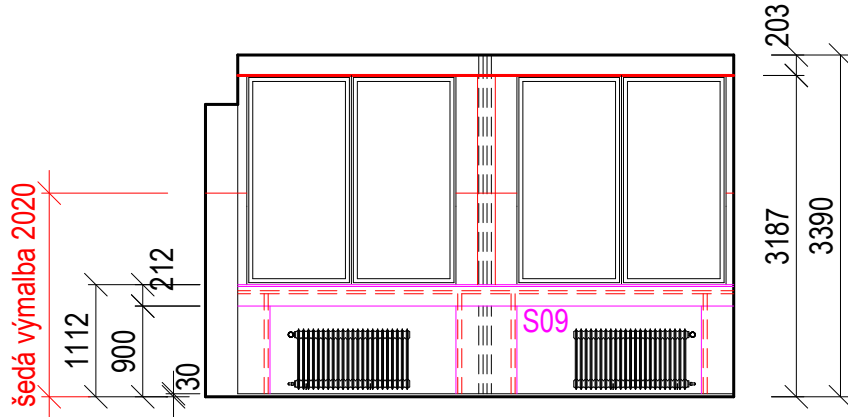

LEGENDA - stolařina

- S01 kancelářská židle
- S02 šuplíkový kontejner
- S03 oddělovací paravanové zástěny
- S04 pracovní stůl 1200x800 mm
- S05 skříňkový dílec (600x320) x 2020mm
- S06. kuchyňka cca(1200x600) x 2020mm
- S07 věšák cca(1500x320) x 2020mm
- S08 nástěnné zrcadlo 800 x 2020 mm
- S09 obklad parapetu a kryt topení

- nové stavební konstrukce
- nové stolařské prvky

Autor návrhu :
Ing. arch. Oldřich BAJGER
K Tobulkám 3246/3 * 723 00, Ostrava - Martinov * mob: 00420 601 569 728 * baiger@baiger.cz * IČ: 731 52 714 * DIČ: CZ7609075573
Pozn.: Autor návrhu je chráněn autorským zákonem č. 121/2000 Sb. Výkres nesmí být použit k jinému účelu, než ke kterému byl vyhotoven.

Zadavatel :
SPŠOA, Bruntál, příspěvková organizace * Jan Meca * mob: 603 223 922 * meca@spsoa.cz

Interiéry_SPŠOA_Bruntál / vzorový kabinet 414


Datum : Duben 2026 Stupeň : Projekt interiéru Zakázkové číslo : BA - 153 - K_19_11

Půdorysy_přehled

M 1:75



Bajger_I
ARCHITEKT OSTRAVA

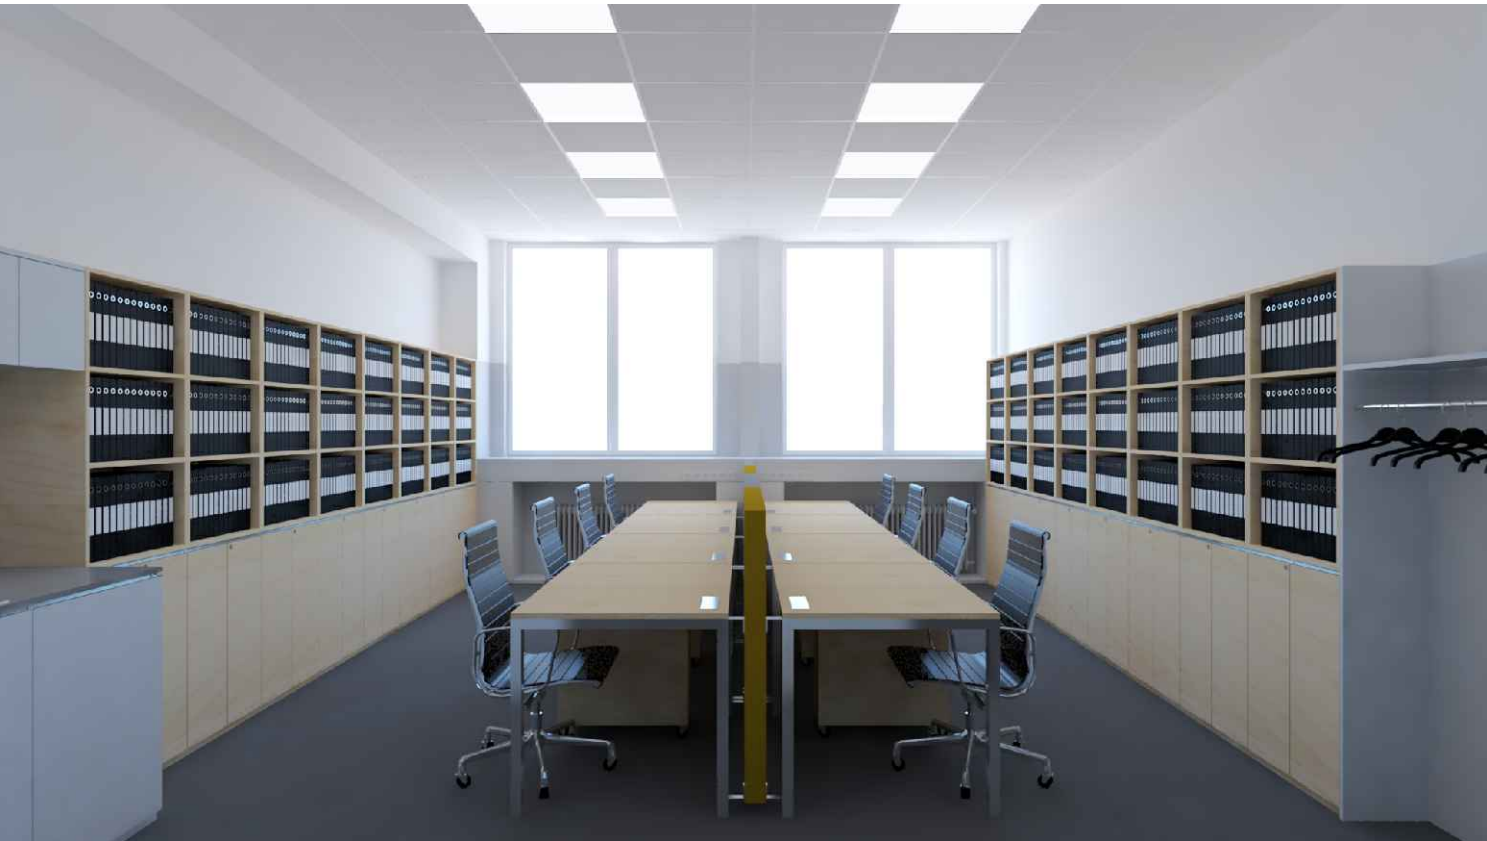

Autor návrhu :
Ing. arch. Oldřich BAJGER
K Tobulkám 3246/3 * 723 00, Ostrava - Martinov * mob: 00420 601 569 728 * baiger@baiger.cz * IČ: 731 52 714 * DIČ: CZ7609075573
Pozn.: Autor návrhu je chráněn autorským zákonem č. 121/2000 Sb. Výkres nesmí být použit k jinému účelu, než ke kterému byl vyhotoven.

Zadavatel :
SPŠOA, Bruntál, příspěvková organizace * Jan Meca * mob: 603 223 922 * meca@spsoa.cz

Interiéry_SPŠOA_Bruntál / vzorový kabinet 414

Datum : Duben 2026	Stupeň : Projekt interiéru	Zakázkové číslo : BA - 153 - K_19_11
------------------------------	--------------------------------------	--

3d zobrazení_01

Bajger_
ARCHITEKT OSTRAVA



Autor návrhu :
Ing. arch. Oldřich BAJGER
K Tobulkám 3246/3 * 723 00, Ostrava - Martinov * mob: 00420 601 569 728 * baiger@baiger.cz * IČ: 731 52 714 * DIČ: CZ7609075573
Pozn.: Autor návrhu je chráněn autorským zákonem č. 121/2000 Sb. Výkres nesmí být použit k jinému účelu, než ke kterému byl vyhotoven.

Zadavatel :
SPŠOA, Bruntál, příspěvková organizace * Jan Meca * mob: 603 223 922 * meca@spsoa.cz

Interiéry_SPŠOA_Bruntál / vzorový kabinet 414

Datum :	Stupeň :	Zakázkové číslo :
Duben 2026	Projekt interiéru	BA - 153 - K_19_11

3d zobrazení_02

Bajger_
ARCHITEKT OSTRAVA

KNCELÁŘSKÁ ŽIDLE S01

Celkem 8ks


výškově nastavitelná

opěrák - elastická síťovina, černá
kříž - pětiramenný, leštěný hliník
kolečka - 65mm, černá
píst - chrom
područky - lamelové 10mm, černé na trubkovém kov.rámu 22/2
sedák - překližka + PUR + rouno + černá netkaná textilie


max. šířka: 565 mm
max. výška: 990 mm
průměr podnože: 670 mm
min. výška sedáku: 380 mm
min. výška područky: 610 mm
zdvih pístu: 130 mm
nosnost: 120 kg




NADHLED

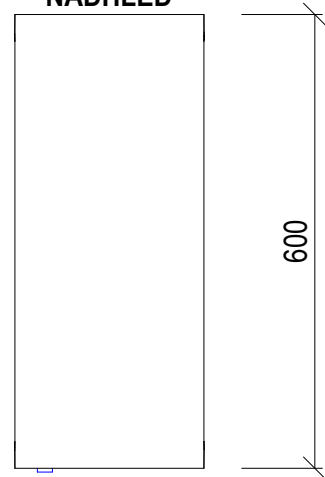


ČELO

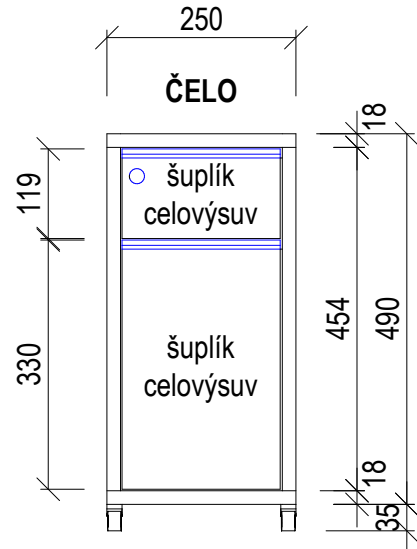

BOK

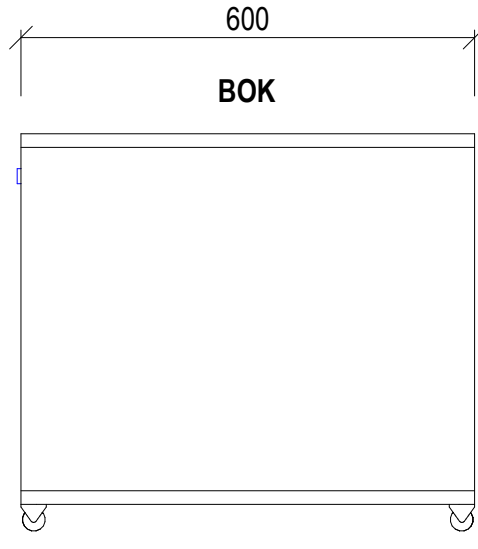

ZÁDA

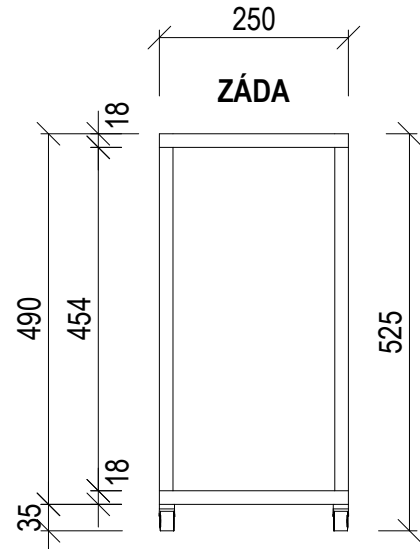

ŠUPLÍKOVÝ KONTEJNER S02

Celkem 8ks

Pohledové části
březová překližka 18mm v kvalitě B + lak,
nepohled.díly např.lamino



Madla
narážecí profil 18x12 x 30mm, imitace nerez



Šuplíky
celovýsuv s dotahem +1x zámek

4x kolečko
šedé s měkkým běhounem, d=30mm



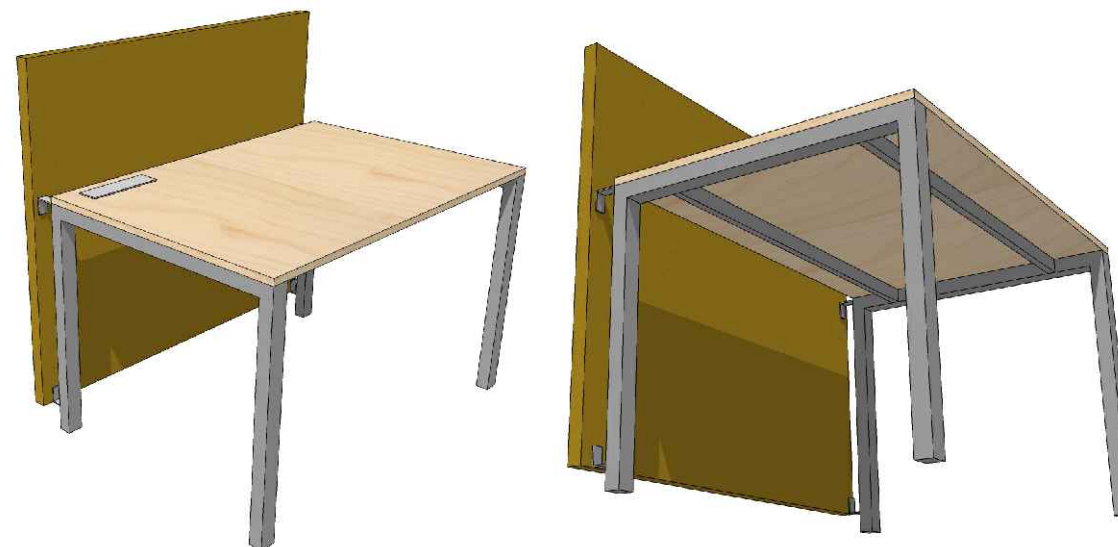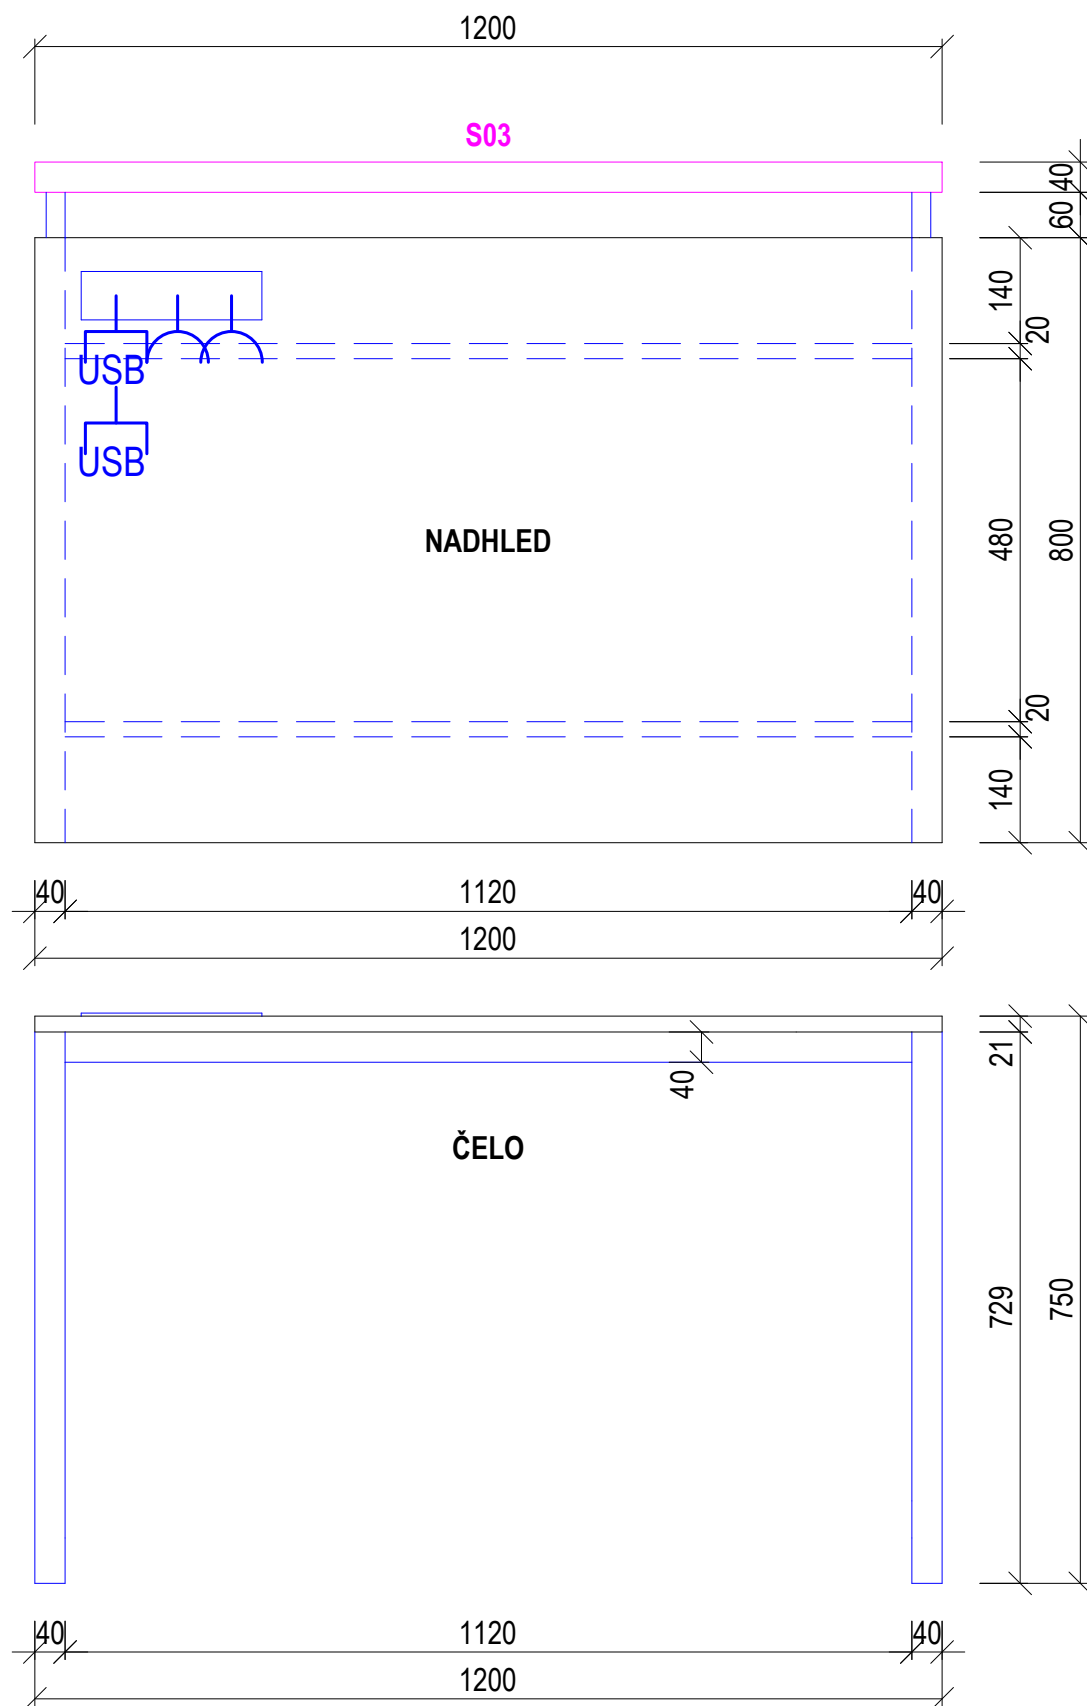

Oddělovací paravanové zástěny **S03**

Celkem **4ks**

demontovatelné,
překližka 20mm obalena molitanovou
tvarovkou v tloušťce (2x)10mm,
čalounění bude provedeno z kvalitní látky
o plošné hmotnosti 350 g/bm,
materiálové složení: 100% polyester,
odolnost proti otěru min. 100000
Martindale (UNI EN ISO 12947),
stálobarevnost na světle 4-5,
odolností proti zahoření BS 5852:
source 0 (cigaretový test),

potah šedý - **2ks**
potah hořčičně žlutý - **2ks**
vzorkovat s architektem


PRACOVNÍ STŮL **S04**

Celkem **8ks**

Pracovní deska
březová překližka 21mm
v kvalitě B + lak,

Podnož + ztužující žebro
nerez jákly 40x40mm
+ 4x kotva pro paravany **S03**
+ 2x ztužující žebro jákl 40x20mm
důsledně zabroušené svary
ve vysoké pohled.kvalitě

+ 4x rektifikace na podnožích
+ Design Light výklopná zásuvka BOX
2x 230V a 2x USB nabíječka s 1,5 m
kabelem, hliník
+ 2x Drát.držák na kabely,
790x185x105 mm, stříbrný

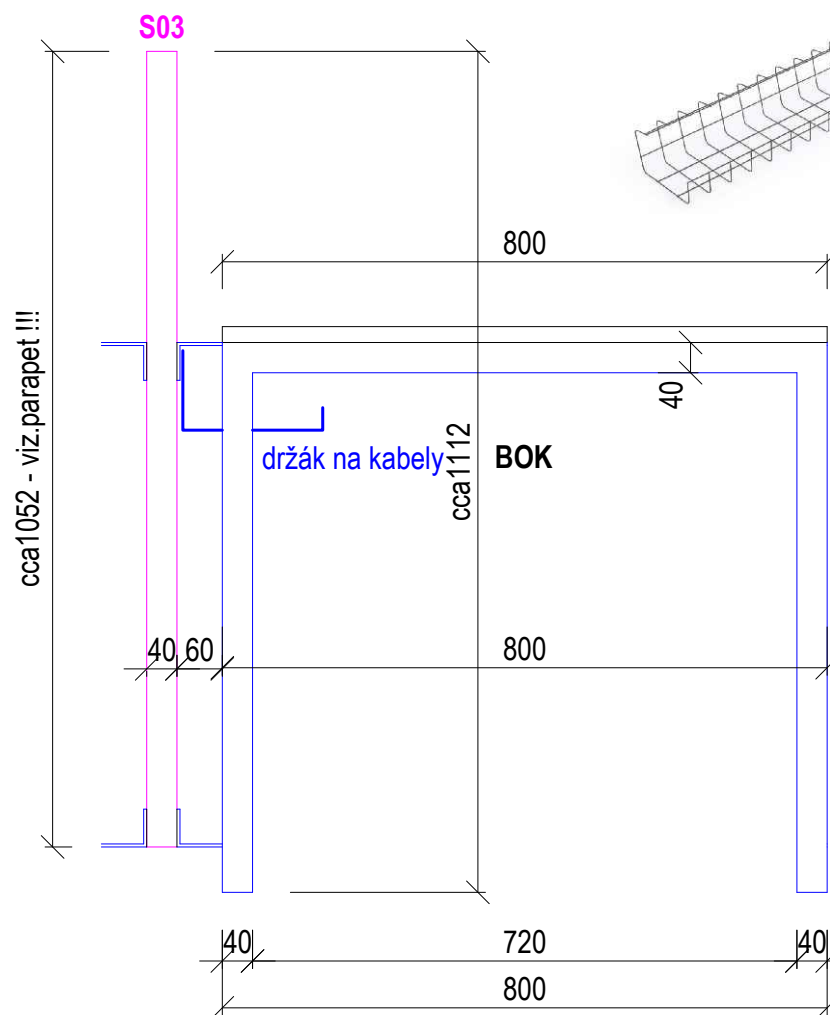

Autor návrhu :
Ing. arch. Oldřich BAJGER
K Tobolkám 3246/3 * 723 00, Ostrava - Martinov * mob: 00420 601 569 728 * baiger@baiger.cz * IČ: 731 52 714 * DIČ: CZ7609075573
Pozn.: Autor návrhu je chráněn autorským zákonem č. 121/2000 Sb. Výkres nesmí být použit k jinému účelu, než ke kterému byl vyhotoven.

Zadavatel :
SPŠOA, Bruntál, příspěvková organizace * Jan Meca * mob: 603 223 922 * meca@spsoa.cz

Interiéry_SPŠOA_Bruntál / vzorový kabinet 414


Datum : Červen 2026 Stupeň : Projekt interiéru Zakázkové číslo : BA - 153 - K_19_11

Stolařské prvky a mobiliář_položky **S03, 04**

M 1:10
0 0,1 0,5 1 m
Bajger_
ARCHITEKT OSTRAVA

revize_R1

005

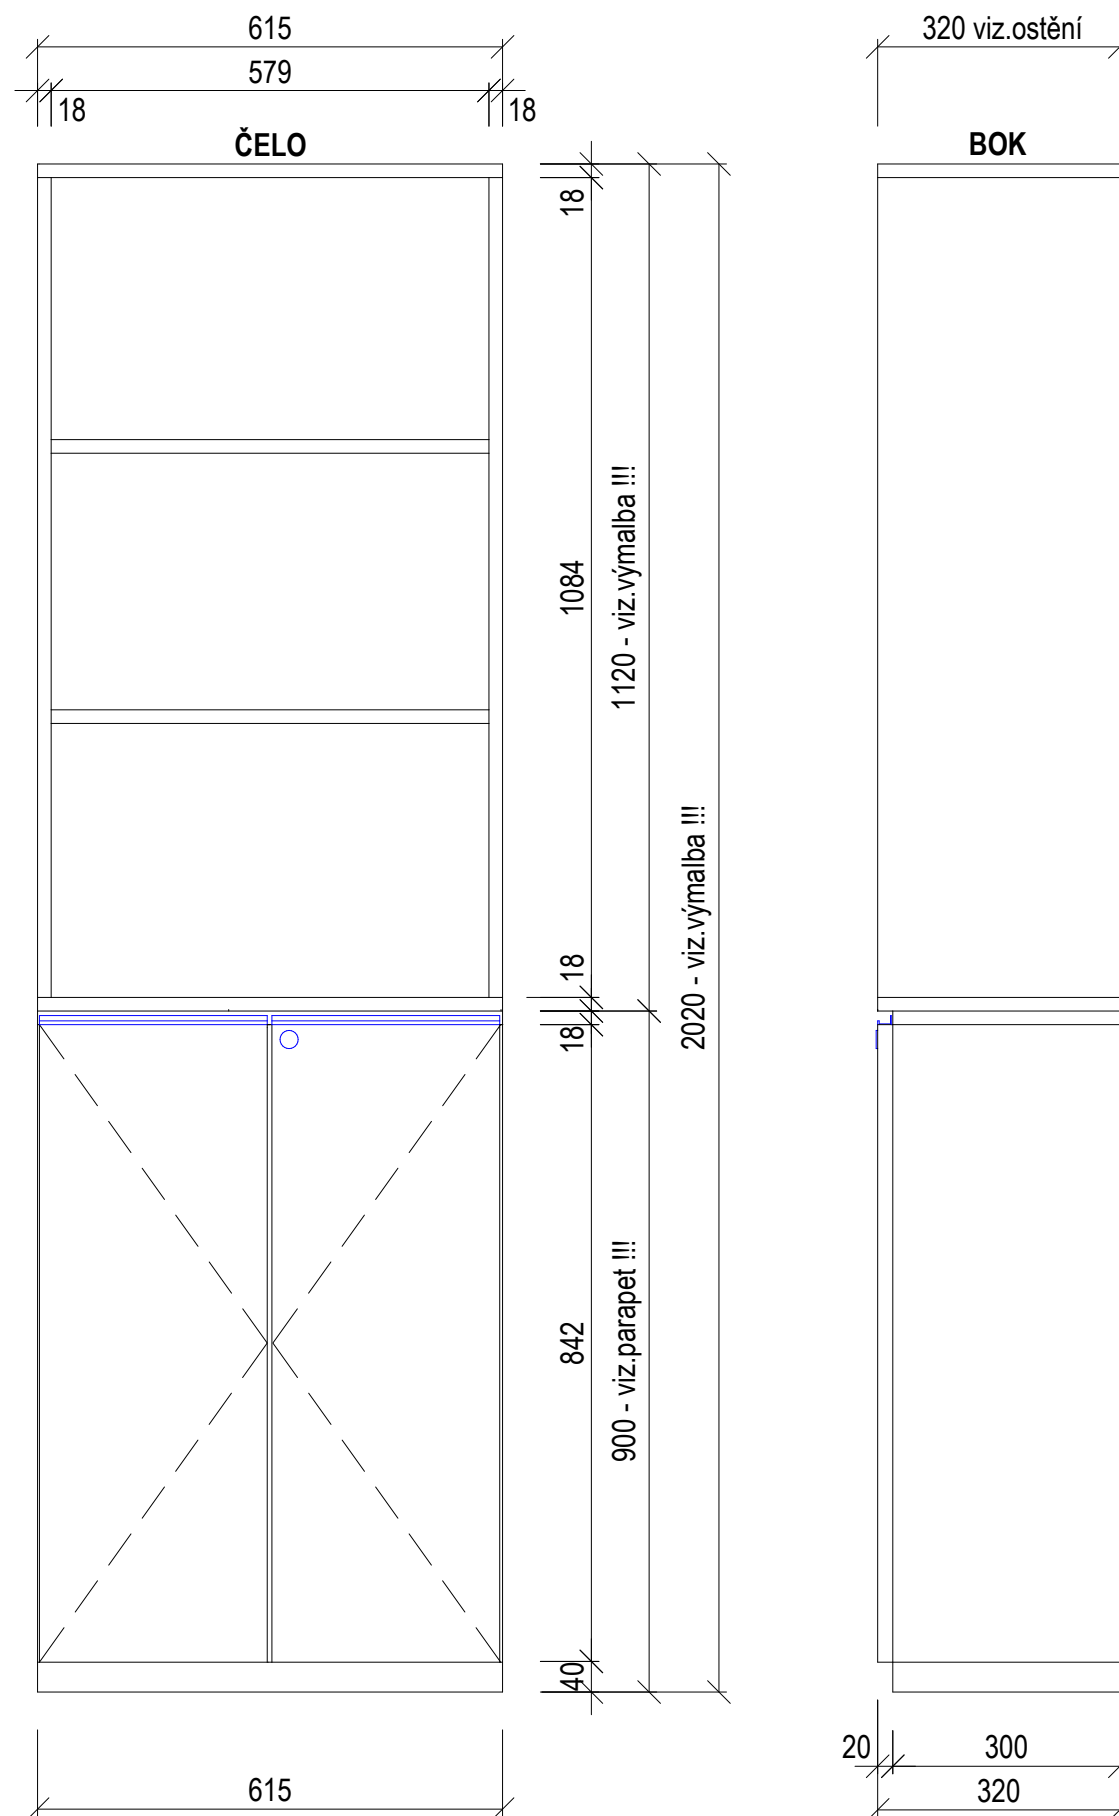

SKŘÍŇKOVÝ DÍLEC S05

Celkem 16ks

Pohledové části

březová překližka 18mm v kvalitě B + lak,
nepohled.díly např.lamino

2x polohovatelné police do naděrovaných boků
v policovém dílci

1x polohovatelná police do naděrovaných boků
ve skříňkovém dílci

Dvířka

naložená, zámek

Madla

narážecí profil 18x12 x 30mm, imitace nerez

sokl utopený o 20mm
+ 4x rektifikace



Autor návrhu :
Ing. arch. Oldřich BAJGER

K Tobolkám 3246/3 * 723 00, Ostrava - Martinov * mob: 00420 601 569 728 * baiger@baiger.cz * IČ: 731 52 714 * DIČ: CZ7609075573
Pozn.: Autor návrhu je chráněn autorským zákonem č. 121/2000 Sb. Výkres nesmí být použit k jinému účelu, než ke kterému byl vyhotoven.

Zadavatel :

SPŠOA, Bruntál, příspěvková organizace * Jan Meca * mob: 603 223 922 * meca@spsoa.cz


Interiéry_SPŠOA_Bruntál / vzorový kabinet 414

Datum :
Duben 2026

Stupeň :
Projekt interiéru

Zakázkové číslo :
BA - 153 - K_19_11

Stolařské prvky a mobiliář_položka S05

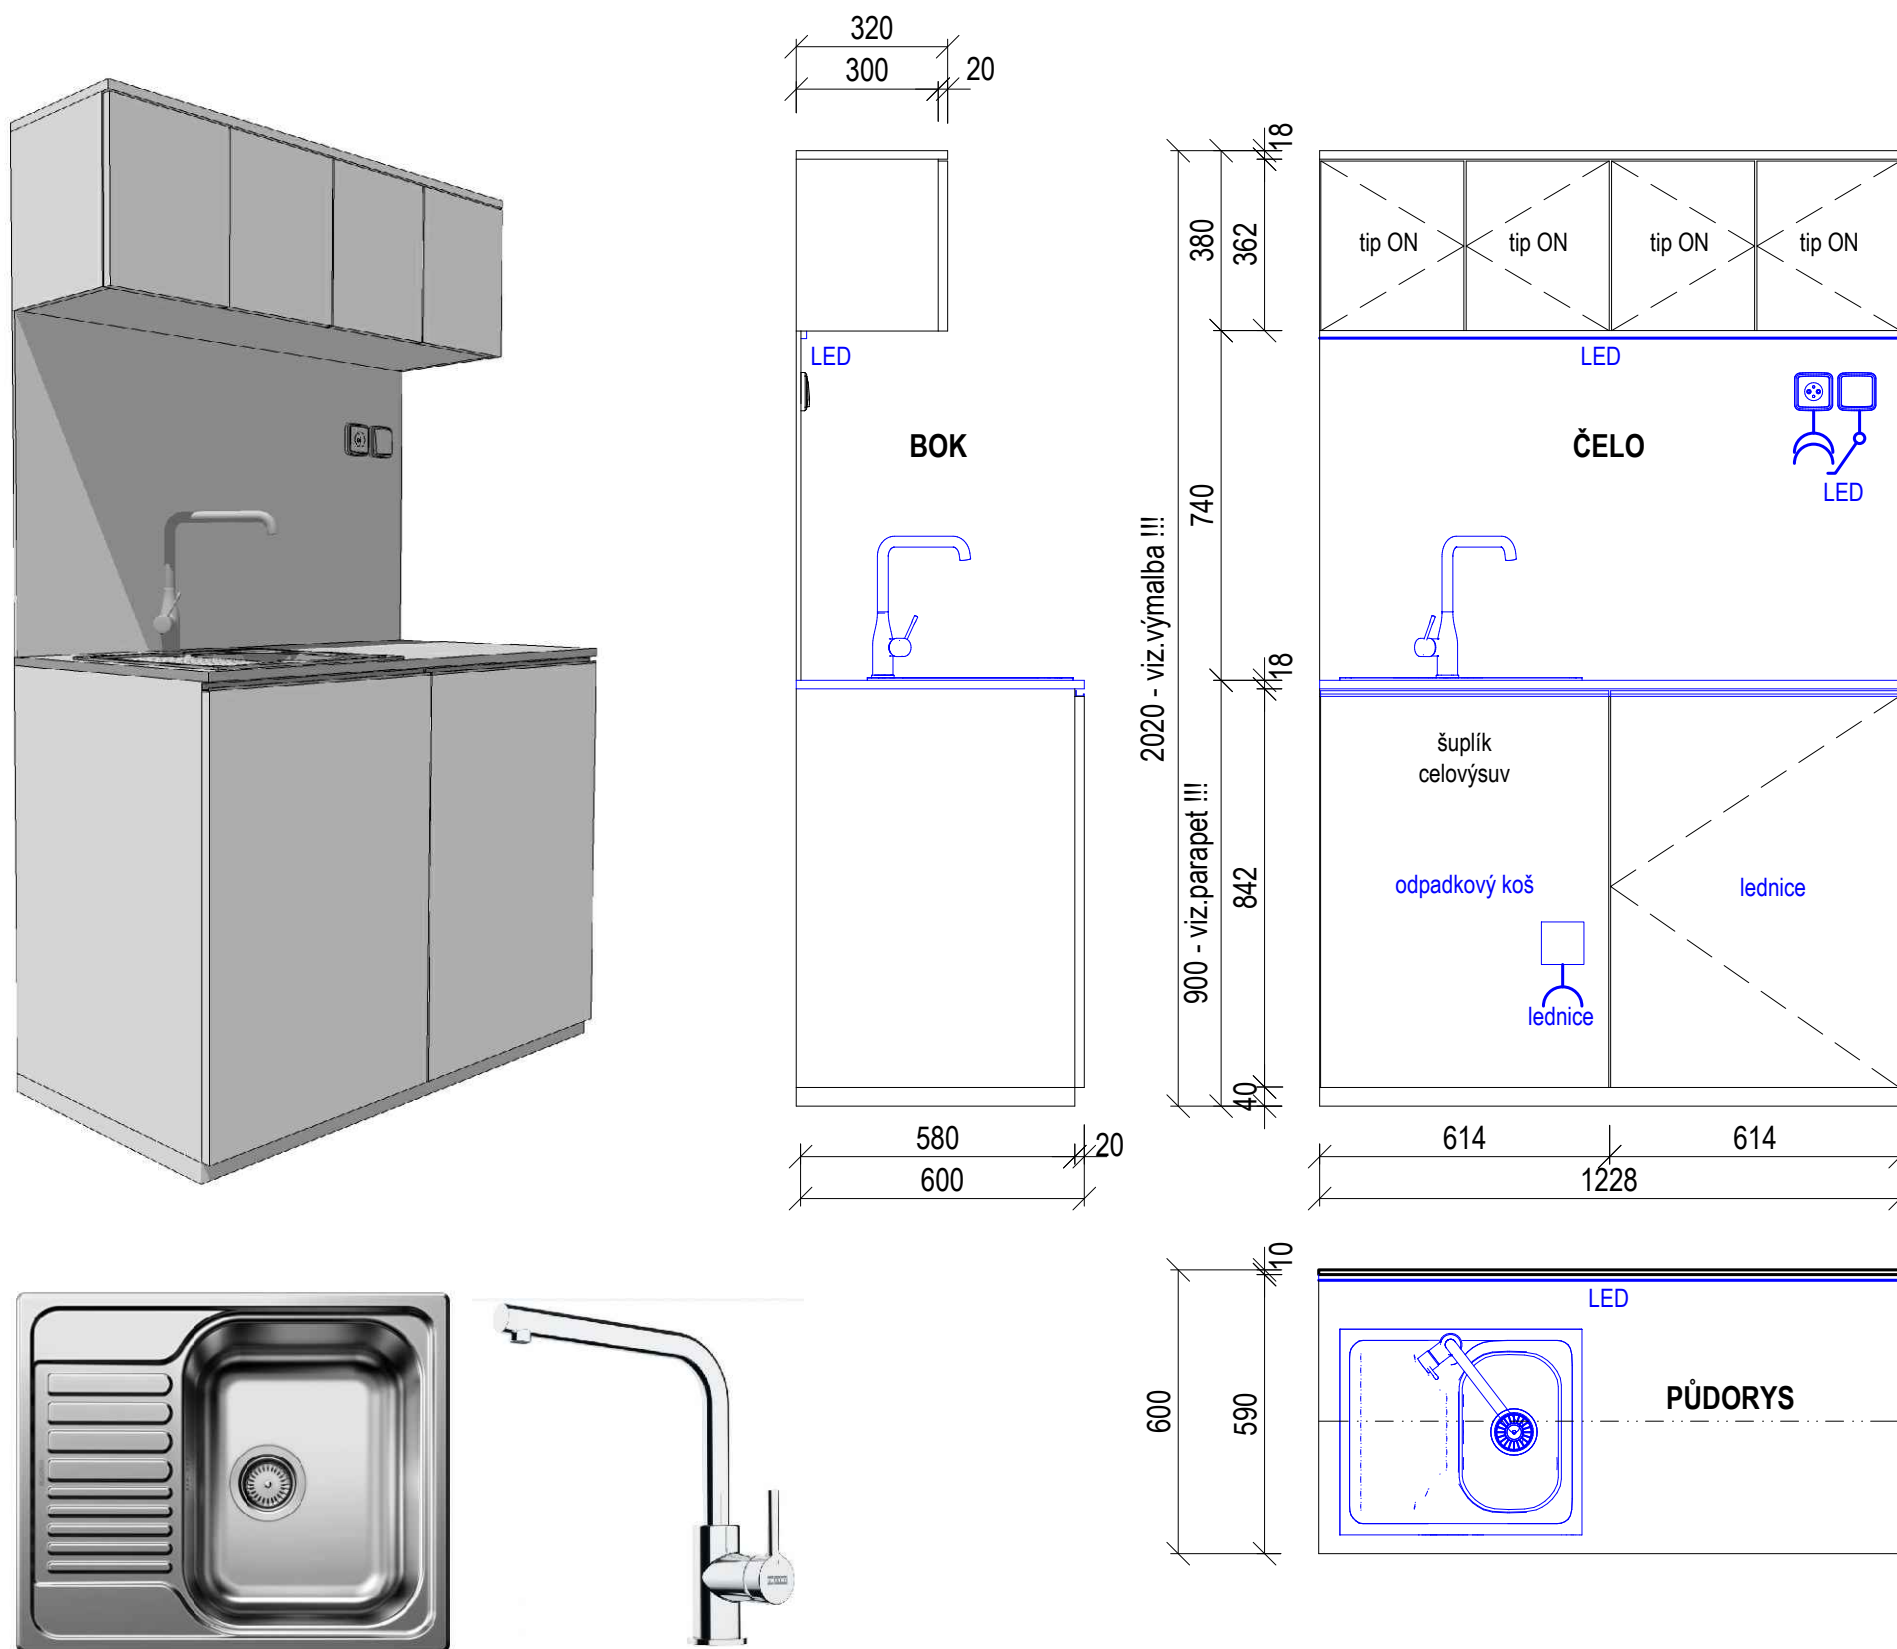

KUCHYŇKA S06

Celkem 1ks

Materiál pohledových částí

lamino 18mm, Kronospan 0191 PE Cool Grey
(případnou alternativu vzorkovat k navazujícím soklům
a nátěrům v RAL 7035)

Pracovní deska

nerez

Záda

lamino 10mm, Kronospan 0191 PE Cool Grey,
(případnou alternativu vzorkovat k navazujícím soklům
a nátěrům v RAL 7035),

k horní hraně umístit systémový profil pro LED pásek,
trafo pro napájení LED pásu do horní skříňky.

šuplík - celovýsuv s dotahem

madla - narážecí profil 18x12 x 30mm, imitace nerez



sokl utopený o 20mm + rektifikace

dřez s odkapávací plochou vlevo, nerez
(ideálně navařit pod nerez.pracovní desky)

celkový rozměr: 605 x 500mm
dřezová nádoba: 300 x 420mm
hloubka : 165mm

dřezová baterie - stojánková, provedení Chrom,
výška 254 mm, pro otvor 35 mm, otočná o 360°

Zásuvky a vypínač

v RAL 7035

Autor návrhu :
Ing. arch. Oldřich BAJGER

K Tobulkám 3246/3 * 723 00, Ostrava - Martinov * mob: 00420 601 569 728 * baiger@baiger.cz * IČ: 731 52 714 * DIČ: CZ7609075573
Pozn.: Autor návrhu je chráněn autorským zákonem č. 121/2000 Sb. Výkres nesmí být použit k jinému účelu, než ke kterému byl vyhotoven.

Zadavatel :

SPŠOA, Bruntál, příspěvková organizace * Jan Meca * mob: 603 223 922 * meca@spsoa.cz

Interiéry_SPŠOA_Bruntál / vzorový kabinet 414

Datum :
Duben 2026

Stupeň :
Projekt interiéru




Zakázkové číslo :
BA - 153 - K_19_11

Stolařské prvky a mobiliář_položka S06

M 1:16
0 0,1 0,5 1m

Bajger_
ARCHITEKT OSTRAVA

007

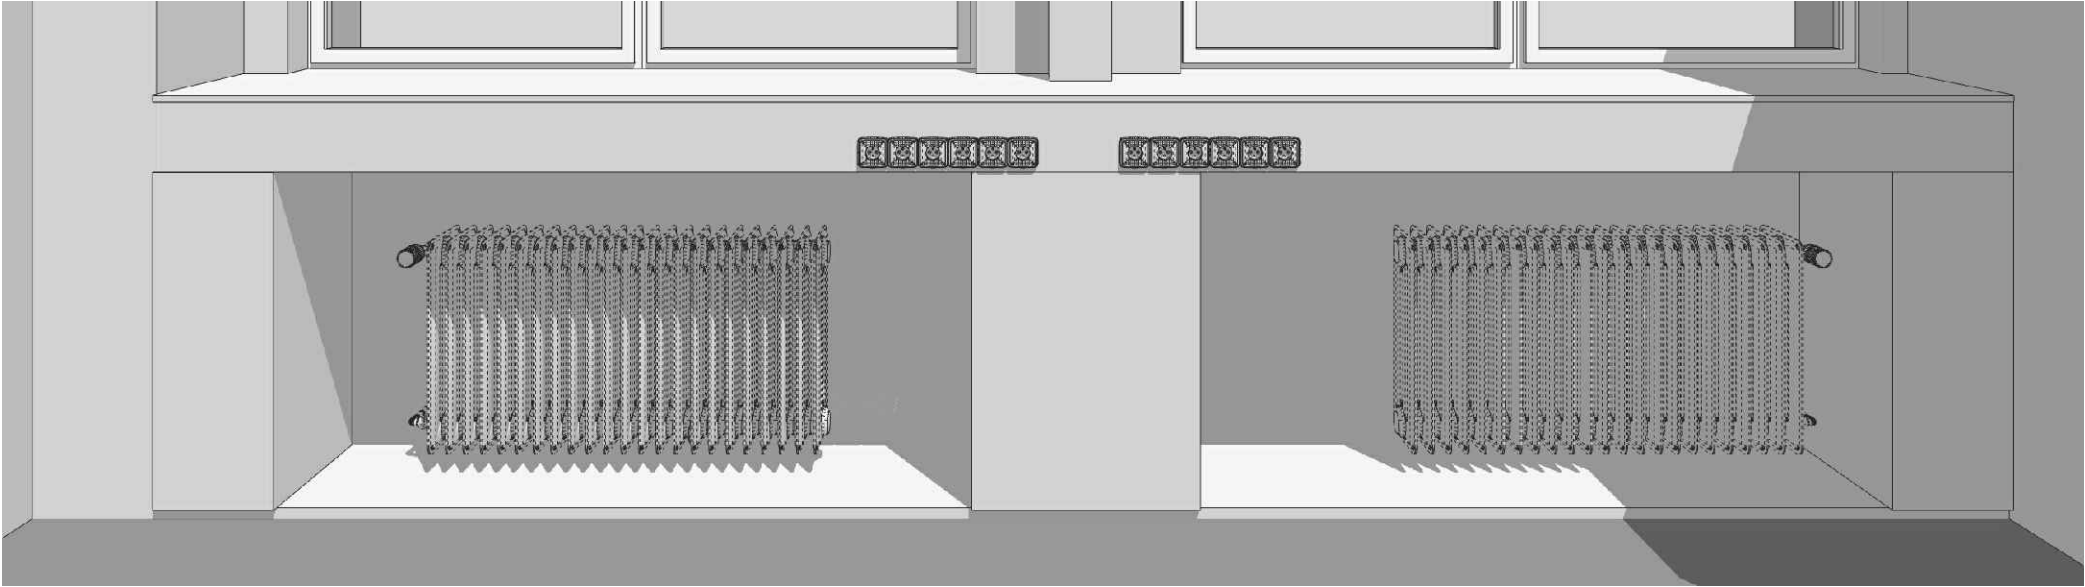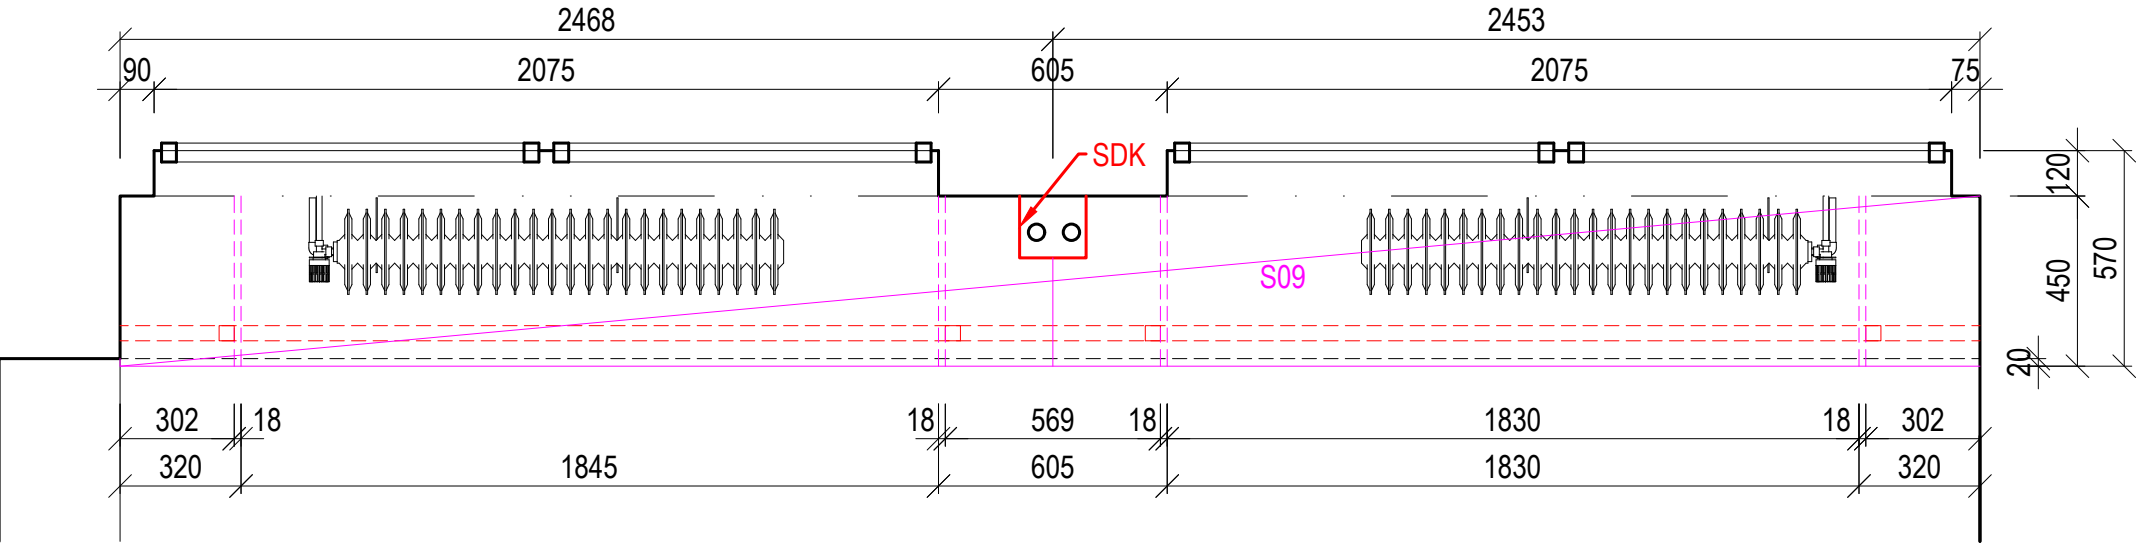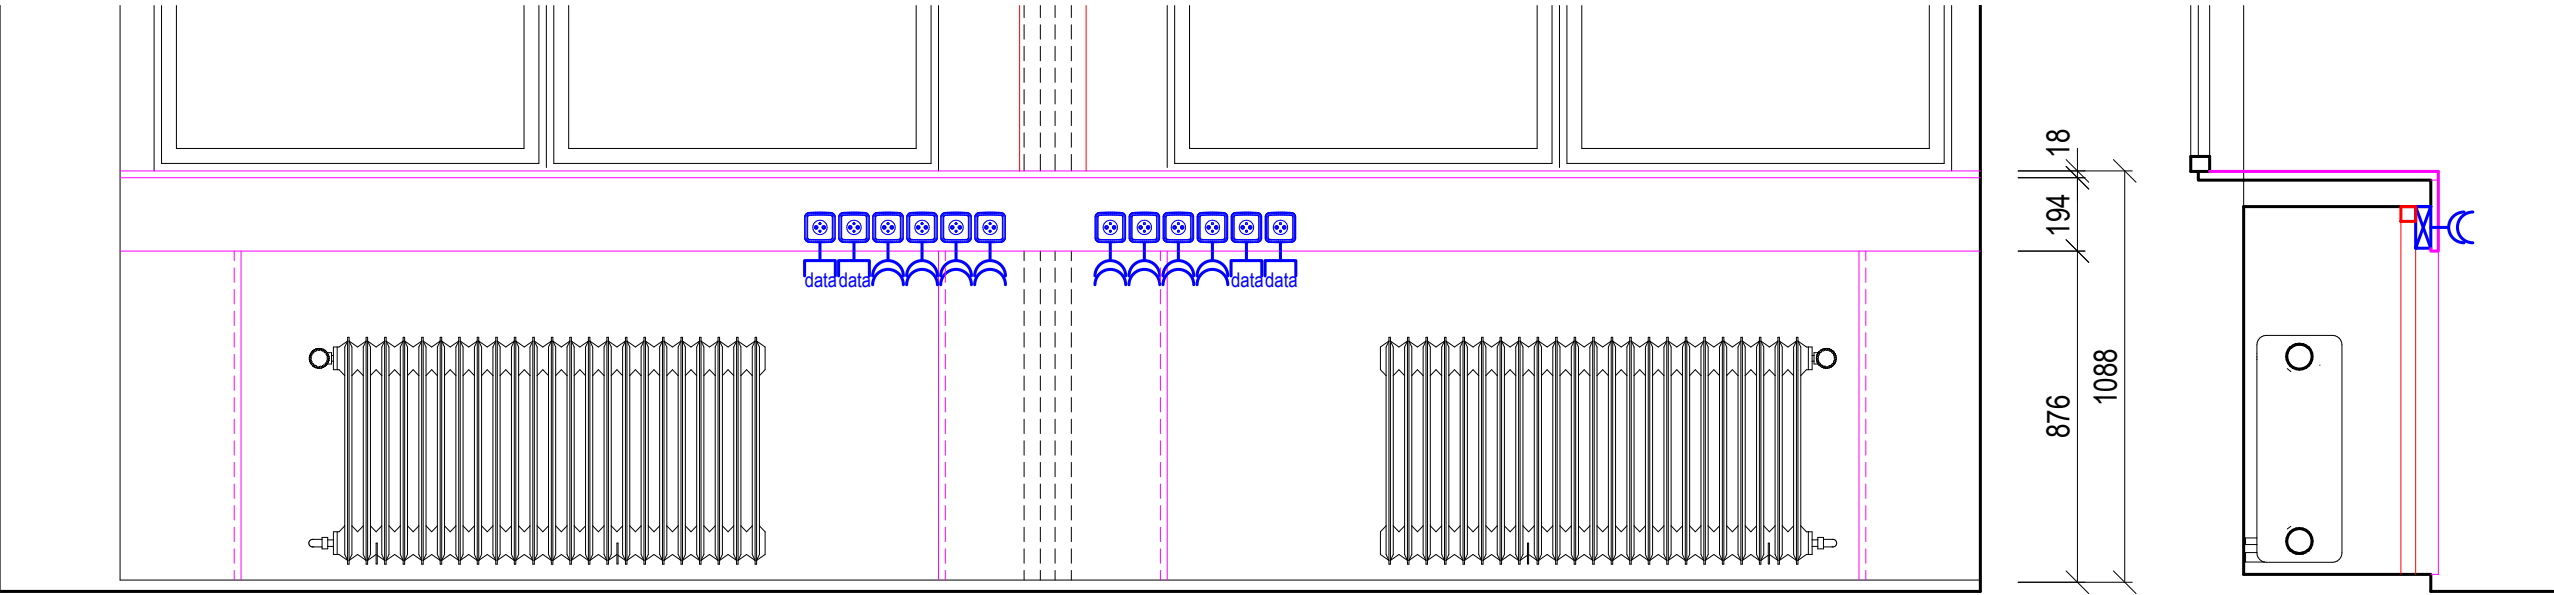

OBKLAD PARAPETŮ A KRYTY TOPENÍ S09

Celkem 1ks

Materiál
lamino 18mm,
Kronospan 0191 PE Cool Grey
(případnou alternativu vzorkovat k navazujícím
soklům
a nátěrům v RAL 7035)

Zásuvky
v RAL 7035

Autor návrhu :
Ing. arch. Oldřich BAJGER
K Tobulkám 3246/3 * 723 00, Ostrava - Martinov * mob: 00420 601 569 728 * baiger@baiger.cz * IČ: 731 52 714 * DIČ: CZ7609075573
Pozn.: Autor návrhu je chráněn autorským zákonem č. 121/2000 Sb. Výkres nesmí být použit k jinému účelu, než ke kterému byl vyhotoven.

Zadavatel :
SPŠOA, Bruntál, příspěvková organizace * Jan Meca * mob: 603 223 922 * meca@spsoa.cz

Interiéry_SPŠOA_Bruntál / vzorový kabinet 414

Datum :	Stupeň :	Zakázkové číslo :
Duben 2026	Projekt interiéru	BA - 153 - K_19_11

Stolařské prvky a mobiliář_položka S09

M 1:20
0 0,1 0,5 1 m

Bajger_
ARCHITEKT OSTRAVA

B a j g e r _ |

A R C H I T E K T OSTRAVA

Zpracovatel :

Ing. arch. Oldřich BAJGER

K Tobůlkám 3246 / 3 * 723 00, Ostrava - Martinov * mob: 00420 601 569 728 * bjager@bjager.cz * IČ: 731 52 714 * DIČ: CZ7609075573

Pozn.: Autor návrhu je chráněn autorským zákonem č. **121/2000 Sb.** Výkres nesmí být použit k jinému účelu, než ke kterému byl vyhotoven.