


ŘEŠENÁ ČÁST 3.

POHLED 2-2'
M 1:50

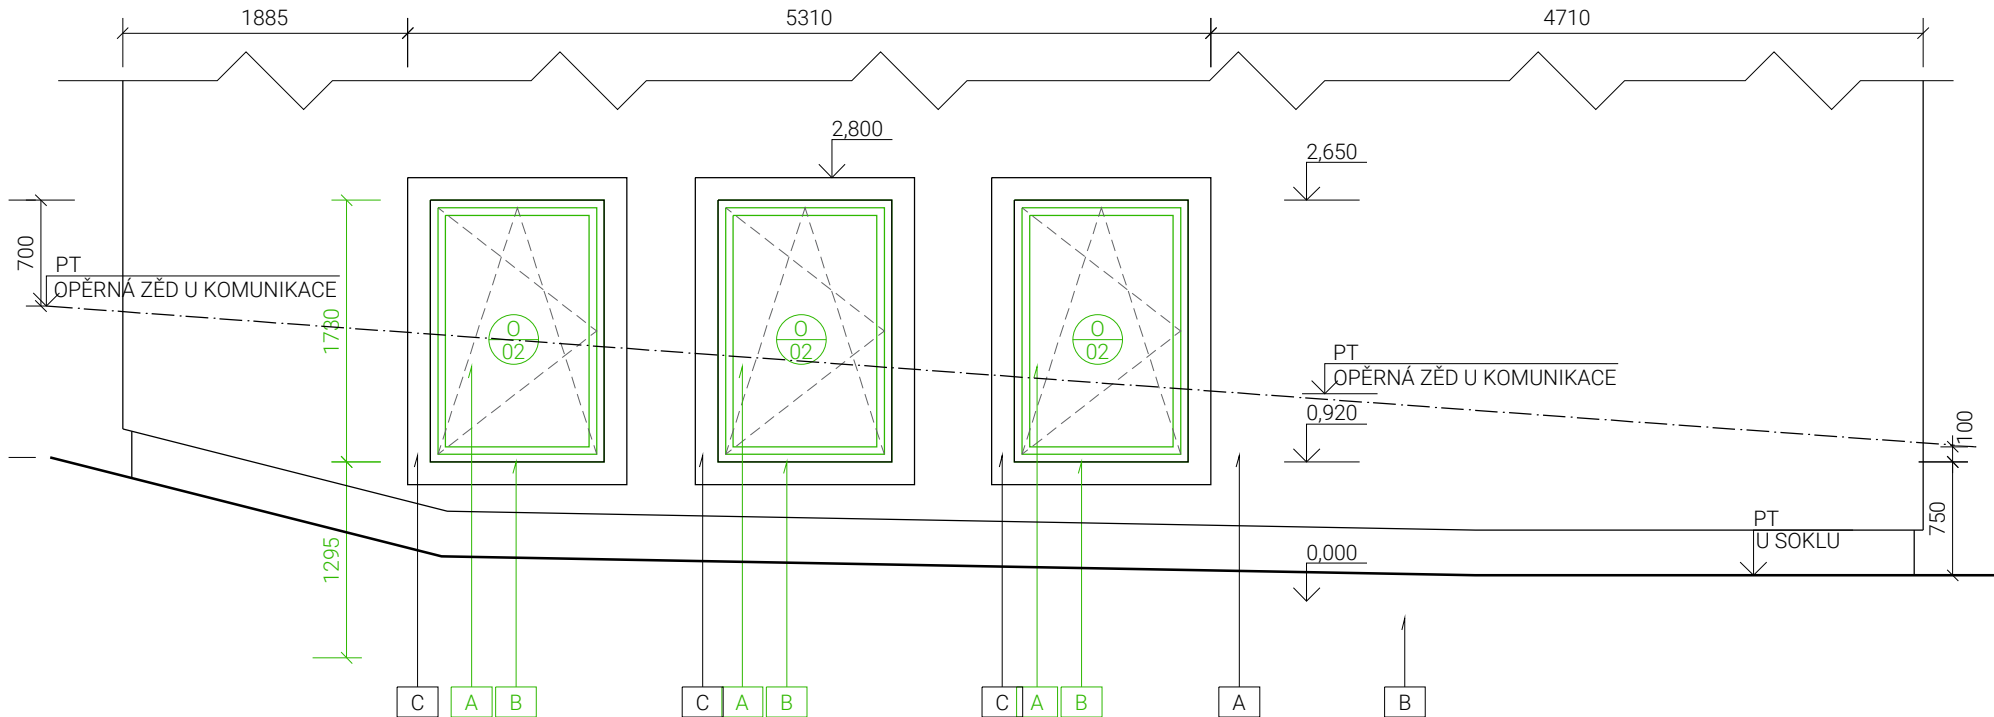

LEGENDA MATERIÁLŮ


- STÁVAJÍCÍ KONSTRUKCE
- BOURANÉ KONSTRUKCE

LEGENDA BOURACÍCH PRACÍ - VÝPLNĚ OTVORŮ

- VYBOURÁNÍ PLASTOVÉHO OKNA VČETNĚ VENKOVNÍHO A VNITŘNÍHO PARAPETU + OTLUČENÍ NESOUDRŽNÝCH OMÍTEK Z OSTĚNÍ A ZAČISTĚNÍ POVRCHU

POZNÁMKA

- CELÉM PROSTORU KDE BUDOU VÉST NOVÉ ROZVODY (SILNOPROUD, SLABOPROUD, VZT, ZTI+UT) A JE NUTNÉ PROCHÁZET KONSTRUKCEMI SE VYBOURAJÍ PROSTUPY S OHLEDEM NA PRACOVNÍ PROSTOR A NÁSLEDNĚ SE ZAPRAVÍ (PŘÍPADNĚ ZAPRAVENÍ BUDE DLE POŽADAVKŮ PBŘ)
- ÚPRAVA OMÍTEK A DALŠÍCH POVRCHŮ PROBĚHNE DLE TECHNICKÉ ZPRÁVY
- BUDE VYBOURÁNA SKLADBA PODLAH - V ČÁSTI JENOM NÁŠLAPNÁ VRSTVA, JINAK CELÁ SKLADBA PODLAHOVÉ KONSTRUKCE PŘÍPADNĚ VČETNĚ NOSNÉ ZÁKLADOVÉ KONSTRUKCE U RÝH - ROZSAH DLE VÝPISU SKLADEB A LEGENDY MÍSTNOSTÍ
- ZHOTOVITEL STAVBY VYPRACUJE PODROBNÝ PLÁN BOURACÍCH PRACÍ A PŘEDLOŽÍ JEJ KE SCHVÁLENÍ TDI
- DOJDE K ODSTRANĚNÍ STÁVAJÍCÍCH ROZVODŮ PROFESÍ VČ. KONCOVÝCH PRVKŮ - ROZSAH DLE PD
- BOURÁNÍ NOSNÉ STĚNY A OTVORŮ V NOSNÝCH STĚNÁCH, BUDE PROVEDENO TAK, ABY NEBYLA NARUŠENA CELKOVÁ STATIKA OBJEKTU - VEŠKERÉ BOURÁNÍ V NOSNÝCH KONSTRUKCÍCH MUSÍ PROBĚHNOUT DLE STATICKÉHO ŘEŠENÍ
- VEŠKERÉ DEMOLIČNÍ PRÁCE MUSÍ BÝT ZKOORDINOVÁNY SE STATIKOU A PROFESNÍ ČÁSTÍ TÉTO DOKUMENTACE
- BUDOU VYBOURÁNY PROSTUPY PRO VEDENÍ PROFESÍ, PŘED JEJICH PROVEDENÍM MUSÍ DOJÍT KE VZÁJEMNĚ KOORDINACI
- TATO PROJEKTOVÁ DOKUMENTACE SLOUŽÍ JAKO DOKUMENTACE PROVÁDĚNÍ STAVBY, NA TUTO DOKUMENTACI MUSÍ NAVAZOvat VÝROBNÍ DOKUMENTACE ZHOTOVITELE STAVBY!!!!

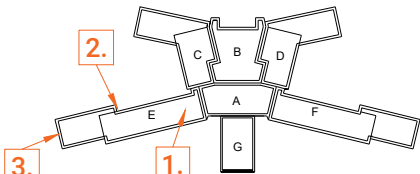

Tato dokumentace je duševním vlastnictvím chráněným platnými zákony. Nesmí být bez předchozího písemného souhlasu autora kopírována, rozmnožována, upravována a zpřístupněna třetím osobám. Projektant při návrhu, výpočtu a vypracování projektové dokumentace předpokládal, že stavba bude prováděna dle platných norem ČSN. Textová část je nedílnou součástí dokumentace. Veškeré rozměry konstrukcí jsou uvedeny ve skladebních rozměrech. Stavbu dle této projektové dokumentace musí provádět odborná firma k tomu ze zákona způsobilá.



LAPLAN a.s., Cejl 504/38, 602 00 Brno
IČO: 292 01 691, laplan.cz
ID datové schránky: f9umfsq

0,000 = relativní



LEGENDA POVRCHŮ

- A STÁVAJÍCÍ FASÁDNÍ OMÍTKA
- B STÁVAJÍCÍ SOKLOVÁ OMÍTKA
- C STÁVAJÍCÍ ŠAMBRÁNA

LEGENDA BOURANÝCH POVRCHŮ

- A DEMONTÁŽ VÝPLNÍ OTVORŮ - BILÁ BARVA
- B DEMONTÁŽ VENKOVNÍCH PARAPETŮ

Rekonstrukce Klinických laboratoří

Název stavby
Kaštanová 268, Dolní Lištná, 739 61 Třinec
Místo
Nemocnice Třinec, příspěvková organizace, Kaštanová 268, Dolní Lištná, 739 61 Třinec
Stavebník

1.2.0.4.1 Laboratoře

Stavební objekt

D.1.1 Architektonicko - stavební řešení

Část dokumentace

DPS

Stupeň dokumentace

B_Pohled		1:50	490 x 297 mm	
Název výkresu		Měřítko	Formát	
3.3.1	00	17.3.2026	mm	11_2506
Číslo výkresu	Revize	Datum	Kótováno	Číslo zakázky
				Sada

Ing. Marián Varjú

Hlavní projektant

Ing. Dominika Petrášová

Vypracoval

Ing. Marián Varjú

Autor

Ing. Marián Varjú

Autorizovaná osoba