ROZVINUTÝ ŘEZ KANALIZACE
M 1:50

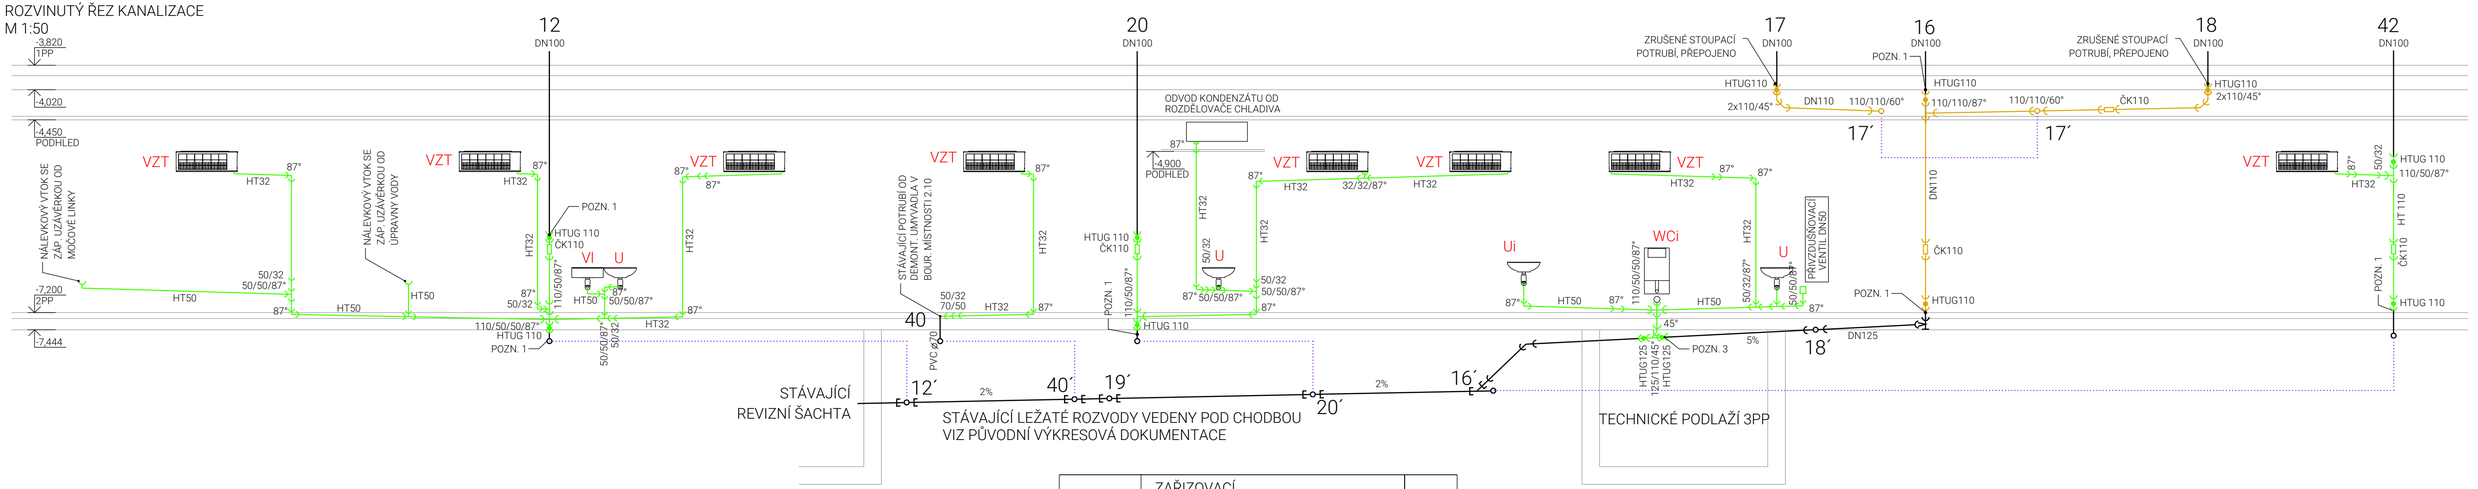

ZKRATKA	ZAŘIZOVACÍ PŘEDMĚT	KS
U	UMYVADLO	3
Ui	UMYVADLO INVALIDNÍ	1
WCi	KLOZET INVALIDNÍ S TICHÝM SPLACH. PŘEDSTĚNOVÝ MODUL, SDK OBKLAD	1
VI	VÝLEVKA ZÁVĚSNÁ	1
VZT	FANCOIL - KONDENZÁT	8

LEGENDA POPISEK

16	OZNAČENÍ STÁVAJÍCÍCH STOUPAČEK SPLAŠK. KANALIZACE
D4	OZNAČENÍ STÁVAJÍCÍCH STOUPAČEK DEŠŤOVÉ. KANALIZACE
POZN. 1	NAPOJENÍ NA STÁVAJÍCÍ ROZVODY KANALIZACE (KAMENINA/LITINA)
POZN. 3	NAPOJENÍ KANALIZACE POD STROPEM VE STÁVAJÍCÍM TECHNICKÉM PODLAŽÍ 3.PP

LEGENDA POTRUBÍ

- VNITŘNÍ POTRUBÍ SPLAŠKOVÉ KANALIZACE - PP HT
- ODPADNÍ POTRUBÍ - PP ODHLUČNĚNÉ TŘÍVRSTVÉ
- STÁVAJÍCÍ LEŽATÁ KANALIZACE - LITINA
- STÁVAJÍCÍ LEŽATÁ KANALIZACE - KAMENINA

LEGENDA ZAŘIZOVACÍCH PŘEDMĚTŮ

U - umyvadlo (PPR nástěnný komplet + nástěnná baterie)
Ui - umyvadlo invalidní (2x rohový ventil 1/2´´ + stojánková baterie invalidní + madla)
WCi - klozet závěsný invalidní (mísa invalidní+sedátko invalidní+ vzdálené tlačítko+madla)
VZT - odvod kondenzátu od fancoilu přes suchý zápachový uzávěr
VI - výlevka (závěsná + kovová mřížka + nástěnná baterie se sprchovou hlavicí, otočné ramínko)

NAPOJENÍ ZAŘIZOVACÍCH PŘEDMĚTŮ

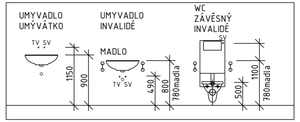

POZNÁMKA

ODVOD KONDENZÁTU OD CHLADIČE VZT 5.01 BUDE NAPOJEN NA NEJBLIŽŠÍ MOŽNOU STÁVAJÍCÍ PODL. VPUSŤ.
NAPOJENÍ NA STÁVAJÍCÍ ROZVODY A POZICE STÁVAJÍCH ROZVODŮ V OBJEKTU BUDE PROVĚŘENO PŘÍ REALIZACI, VÝŠKA A DIMENZE DOPOJENÍ NA STÁVAJÍCÍ ROZVODY BUDOU PROVĚŘENY PŘED REALIZACÍ.
PRO ZAJIŠTĚNÍ PROVOZU BIOCHEMICKÉ LABORATOŘE NELZE V DOBĚ REALIZACE PROJEKTU PŘERUŠIT PROVOZ ÚPRAVNY VODY. Z TOHOTO DŮVODU JE NAVRŽEN DOČASNÝ PŘESUN ÚPRAVNY VODY S NAPOJENÍM NA PROVIZORNÍ VÝVODY ZTI DO MÍSTNOSTI 2.10 (DO PROSTORU NAVRHOVANÉHO ANALYZÁTORU) DO DOBY DOKONČENÍ MÍSTNOSTI 2.09. PO JEJÍM DOKONČENÍ PROBĚHNE DRUHÝ PŘESUN ÚPRAVNY VODY DO FINÁLNÍHO UMÍSTĚNÍ V MÍSTNOSTI 2.09.
ODVOD KONDENZÁTU OD VNITŘNÍCH KLIMATIZAČNÍCH JEDNOTEK BUDE ZAJIŠTĚN PŘES SUCHÝ KULIČKOVÝ HYDROUZÁVĚR. SKLON PŘIPOJOVACÍHO POTRUBÍ BUDE 3%. INVALIDNÍ ZÁVĚSNÉ WC BUDE VYBAVENO SYSTÉMEM TICHÉHO SPLACHOVÁNÍ.

Tato dokumentace je duševním vlastnictvím chráněným platnými zákony. Nesmí být bez předchozího písemného souhlasu autora kopírována, rozmnožována, upravována a zpřístupněna třetím osobám. Projektant při návrhu, výpočtu a vypracování projektové dokumentace předpokládal, že stavba bude prováděna dle platných norem ČSN. Textová část je nedílnou součástí dokumentace. Veškeré rozměry konstrukcí jsou uvedeny ve skladebných rozměrech. Stavbu dle této projektové dokumentace musí provádět odborná firma k tomu ze zákona způsobilá.

LAPLAN

LAPLAN a.s., Cejl 504/38, 602 00 Brno
IČO: 292 01 691, **laplan.cz**
ID datové schránky: f9umfsq

0,000 = relativní

Rekonstrukce Klinických laboratoří
Název stavby

k.ú Dolní Lištná 771091, parc. č. 563/6, Kaštanová 268, 739 61 Třinec
Místo

Nemocnice Třinec, příspěvková organizace, Kaštanová 268, Dolní Lištná, 739 61 Třinec
Stavebník

2.2.4.4.1 Laboratoře
Stavební objekt

D.1.2.1 - Zdravotně technické instalace
Část dokumentace

provedení stavby
Stupeň dokumentace

Rozvinutý řez kanalizace			1:50	735x297 mm	
Název výkresu			Měřítko	Formát	
03	00	2/2026	mm	11_2506	
Číslo výkresu	Revize	Datum	Kótováno	Číslo zakázky	Sada

Ing. Marián Varjú
Hlavní projektant

Bc. Alexandr Schindler
Vypracoval

Ing. Petr Poláček
Autorizovaná osoba

Digitálně podepsal Ing. Petr Poláček
Datum: 2026.05.19 14:04:13 +02'00'