



PŮDORYS 2PP - KLINICKÉ LABORATOŘE

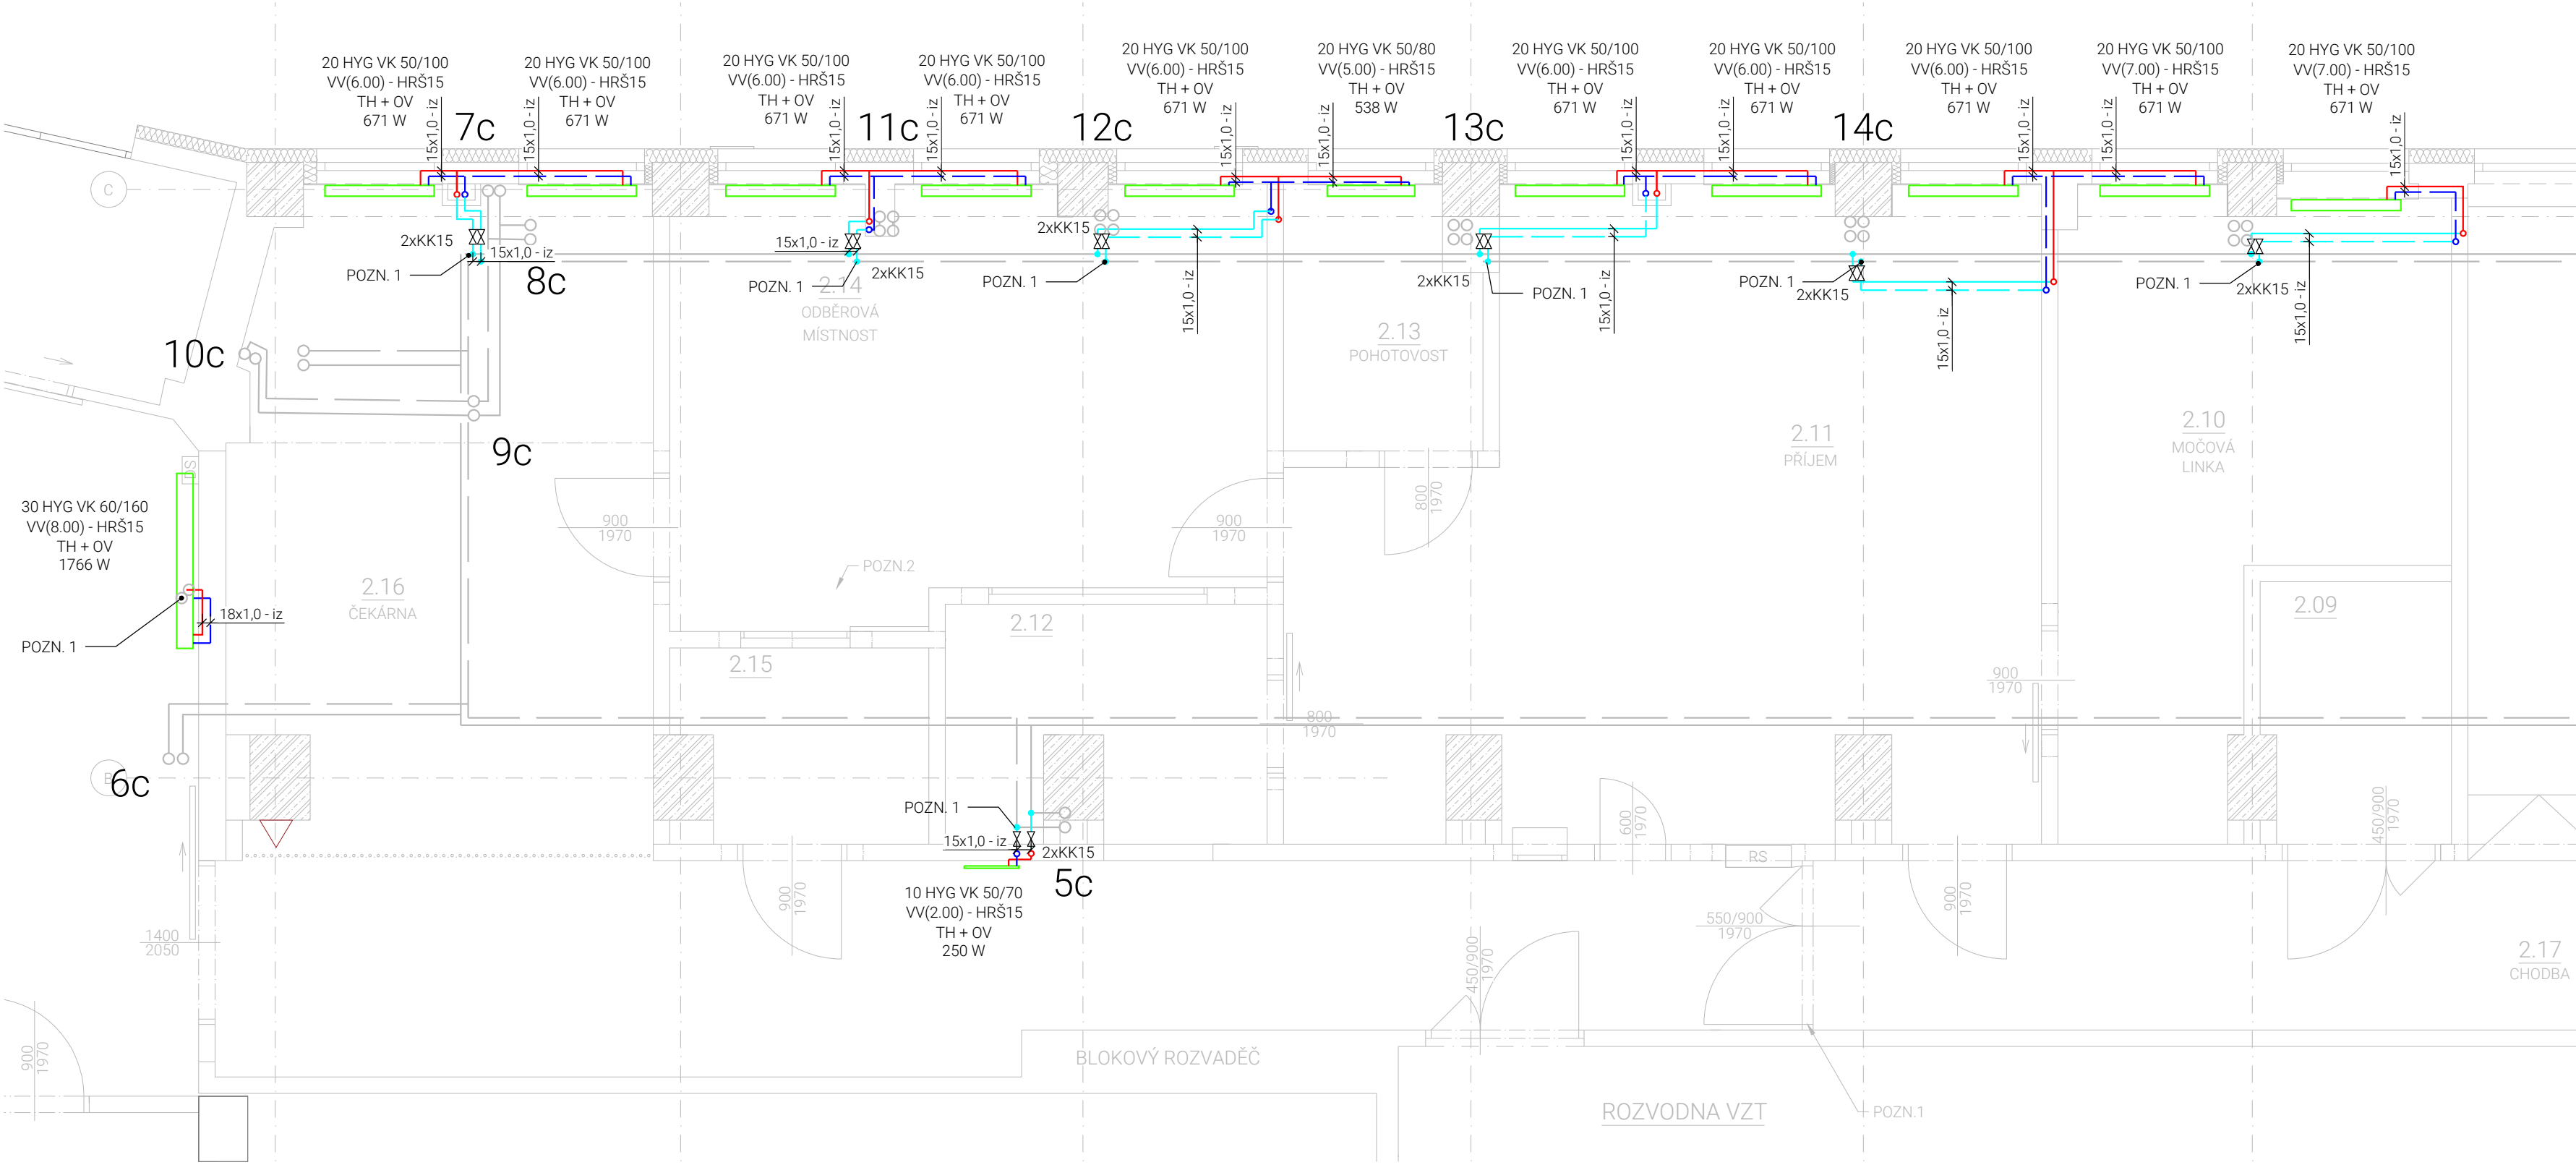

PŮDORYS 2PP - ŠATNY A SPRCHY

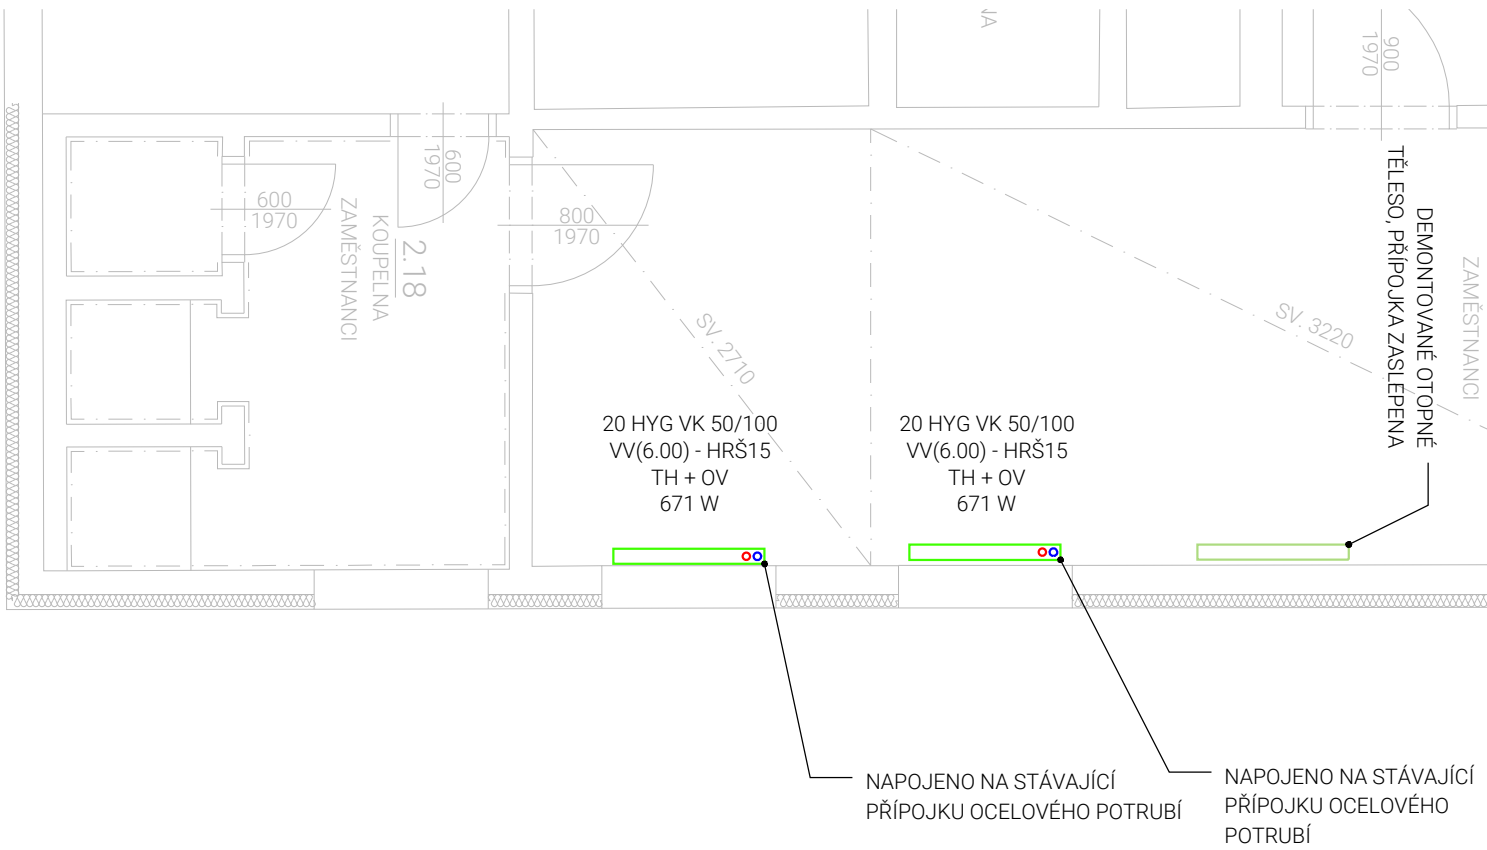

- LEGENDA POPISEK**
- POZN. 1 NAPOJENO NA STÁVAJÍCÍ ODBOČKY Z HLAVNÍHO ROZVODU
- 12c** OZNAČENÍ STÁVAJÍCÍHO STOUPACÍHO POTRUBÍ

- LEGENDA POTRUBÍ**
- PŘÍVOD TOPNÉ VODY-MĚD, IZOLACE - VEDENO VE ZDIVU
 - VRAT TOPNÉ VODY-MĚD, IZOLACE - VEDENO VE ZDIVU
 - PŘÍVOD TOPNÉ VODY-MĚD, IZOLACE - VEDENO V PODHLEDU
 - VRAT TOPNÉ VODY-MĚD, IZOLACE - VEDENO V PODHLEDU
 - STÁVAJÍCÍ ROZVODY UT - VEDENO POD STROPEM

- LEGENDA OT**
- 20 HYG VK 50/100 - deskové těleso VK s hladkou čelní deskou, 2 desky, 0 lamel, 500x1000mm
 - VV(6.00) - HRŠ15 - termostatický ventil integrovaný(st. přednastavení) - H - rohové šroubení
 - TH + OV 671 W - termostatická hlavice + odvzdušňovací ventil
 - topný výkon otopného tělesa (W)

POZNÁMKA

SMĚŠOVACÍ UZEL U VZT ZAŘÍZENÍ Č.5 BUDE DOČASNĚ DEMONTOVÁN PŘI REALIZACI, VÝTLAČNÉ POTRUBÍ K OHŘÍVAČI BUDE VYMĚNĚNO. VEŠKERÉ KOMPONENTY UZLU ZŮSTANOU STÁVAJÍCÍ. VÝŠKA A DIMENZE DOPOJENÍ NA STÁVAJÍCÍ ROZVODY BUDOU PROVĚŘENY PŘED REALIZACÍ. NAPOJENÍ NA STÁVAJÍCÍ ROZVODY A POZICE STÁVAJÍCH ROZVODŮ V OBJEKTU BUDE PROVĚŘENO PŘI REALIZACI. VÝŠKA A DIMENZE DOPOJENÍ NA STÁVAJÍCÍ ROZVODY BUDOU PROVĚŘENY PŘED REALIZACÍ. V MÍSTECH KDE NELZE VĚST POTRUBÍ V NOSNÝCH KONSTRUKCÍCH BUDE SVISLÉ POTRUBÍ K OTOPNÝM TĚLESŮM ZAKRYTO SDK KASTLÍKY.

Tato dokumentace je duševním vlastnictvím chráněným platnými zákony. Nesmí být bez předchozího písemného souhlasu autora kopírována, rozmnožována, upravována a zpřístupněna třetím osobám. Projektant při návrhu, výpočtu a vypracování projektové dokumentace předpokládá, že stavba bude prováděna dle platných norem ČSN. Textová část je nedílnou součástí dokumentace. Veškeré rozměry konstrukcí jsou uvedeny ve stavebních rozměrech. Stavbu dle této projektové dokumentace musí provádět odborná firma k tomu ze zákona způsobilá.



LAPLAN a.s., Cejl 504/38, 602 00 Brno
IČO: 292 01 691, laplan.cz
ID datové schránky: f9umfsq

0,000 = relativní

Rekonstrukce Klinických laboratoří

Název stavby
k.ú Dolní Lištná 771091, parc. č. 563/6, Kaštanová 268, 739 61 Třinec

Místo
Nemocnice Třinec, příspěvková organizace, Kaštanová 268, Dolní Lištná, 739 61 Třinec

Stavebník

2.2.4.4.1 Laboratoře

Stavební objekt

D.1.2.2 Ústřední vytápění

Část dokumentace

provedení stavby

Stupeň dokumentace

Půdorys 2PP 1:50 630.00 x 420.00 mm

Název výkresu 01 00 1/2026 mm 11_2506

Číslo výkresu Revize Datum Kótováno Číslo zakázky Sada

Ing. Marián Varijů

Hlavní projektant

Bc. Alexandr Schindler

Vypracoval

Bc. Alexandr Schindler

Autor

Ing. Petr Poláček

Autorizovaná osoba